საცხოვრებელი ზონა 5 (სზ-5):

ა) საშუალო ინტენსივობის საცხოვრებელი ზონა, სადაც განაშენიანების დომინირებულ სახეობას შეადგენს საცხოვრებელი სახლები. ასევე დასაშვებია ამ წესების დანართი -1- ით განსაზღვრული ძირითადი და სპეციალური ზონალური ნებართვით დაშვებული სახეობები.

ბ) კოეფიციენტები:

ბ.ა) მიწის ნაკვეთის განაშენიანების მაქსიმალური კოეფიციენტი (კ-1) – 0.5;

ბ.ბ) მიწის ნაკვეთის განაშენიანების ინტენსივობის მაქსიმალური კოეფიციენტი (კ-2) – 2,1

ბ.გ) მიწის ნაკვეთების გამწვანების კოეფიციენტი (კ-3) – 0,1.

საცხოვრებელი ზონა 5 (სზ-5):
საშუალო ინტენსივობის საცხოვრებელი ზონა, სადაც განაშენიანების დომინირებულ სახეობას შეადგენს საცხოვრებელი სახლები.

ა) ტერიტორიების გამოყენებისა და განაშენიანების ძირითადი დასაშვები სახეობები:

- ინდივიდუალური და განაშენიანების საშუალო ინტენსივობის მრავალბინიანი საცხოვრებელი სახლი (დომინირებული სახეობა);
- პარკი;
- ბაღი;
- სკვერი;
- ბულვარი;
- საბავშვო მოედანი;
- ინდივიდუალური სამეწარმეო და არასამეწარმეო საქმიანობის სახელოსნო საცხოვრებელ სახლებში და ცალკე მდგომი, სამეზობლო თემისა და სანიტარიულ-ჰიგიენური ნორმების დაცვით;
- საბავშვო ბაღი და სკოლამდელი აღზრდის სხვა დაწესებულება;
- დაწყებითი სკოლა;
- საშუალო სკოლა;
- პოლიკლინიკა;
- ამბულატორია;
- აფთიაქი;
- სპორტული დარბაზი;
- ღია საცურაო აუზი;
- სპორტული მოედანი;
- კლუბი (მრავალფუნქციური დარბაზით შეხვედრებისათვის, გამოფენებისათვის);
- კინოთეატრი;
- საინფორმაციო ცენტრი;
- საგამოფენო დარბაზი;
- პირველადი მომმარების საქონლის მაღაზია;
- სამრეწველო საქონლის მაღაზია;
- სასურსათო მაღაზია;
- უნივერსალური მაღაზია;
- ბარი;
- კაფე;
- სწრაფი კვების ობიექტი;
- საყოფაცხოვრებო მომსახურების ობიექტი;
- საფოსტო და კავშირგაბმულობის განყოფილება;
- ბანკის ფილიალი, განყოფილება;
- იურიდიული კონსულტაცია;
- სანოტარო კანტორა;

- ღია ავტოსადგომი, ცალკე მდგომი და ჩაშენებული გარაჟი;
- საერთო სარგებლობის ღია და დახურული ავტოსადგომი;
- კომუნალური და საინჟინრო ტექნიკური ობიექტი.
- ოფისი და კანტორა.

ბ) ტერიტორიების გამოყენებისა და განაშენიანების დასაშვები სახეობები, რომლებიც საჭიროებენ სპეციალურ ზონალურ შეთანხმებას:

- საშუალო პროფესიულ-ტექნიკური სასწავლო დაწესებულება;
- ინდივიდუალური სამეურნეო და ტექნიკური დამხმარე ნაგებობა;
- მოხუცთა, ბავშვთა და სხვათა ინტერნატი;
- საავადმყოფო;
- საცურაო აუზი;
- თეატრი;
- საქალაქო ბიბლიოთეკა;
- არქივი;
- მუზეუმი;
- საცეკვაო დარბაზი-დისკოთეკა;
- რესტორანი;
- კიოსკი, დროებითი პავილიონი, საცალო ვაჭრობისა და მომსახურებისათვის;
- ბანკი;
- მართვის დაწესებულება და ორგანიზაცია;
- სასამართლო;
- პოლიციისა და არასაუწყები დაცვის განყოფილება;
- სახანძრო დეპო;
- სასტუმრო;
- საზოგადოებრივი ტუალეტი;
- ავტოგასამართი სადგური;
- საკულტო შენობები და ნაგებობები.

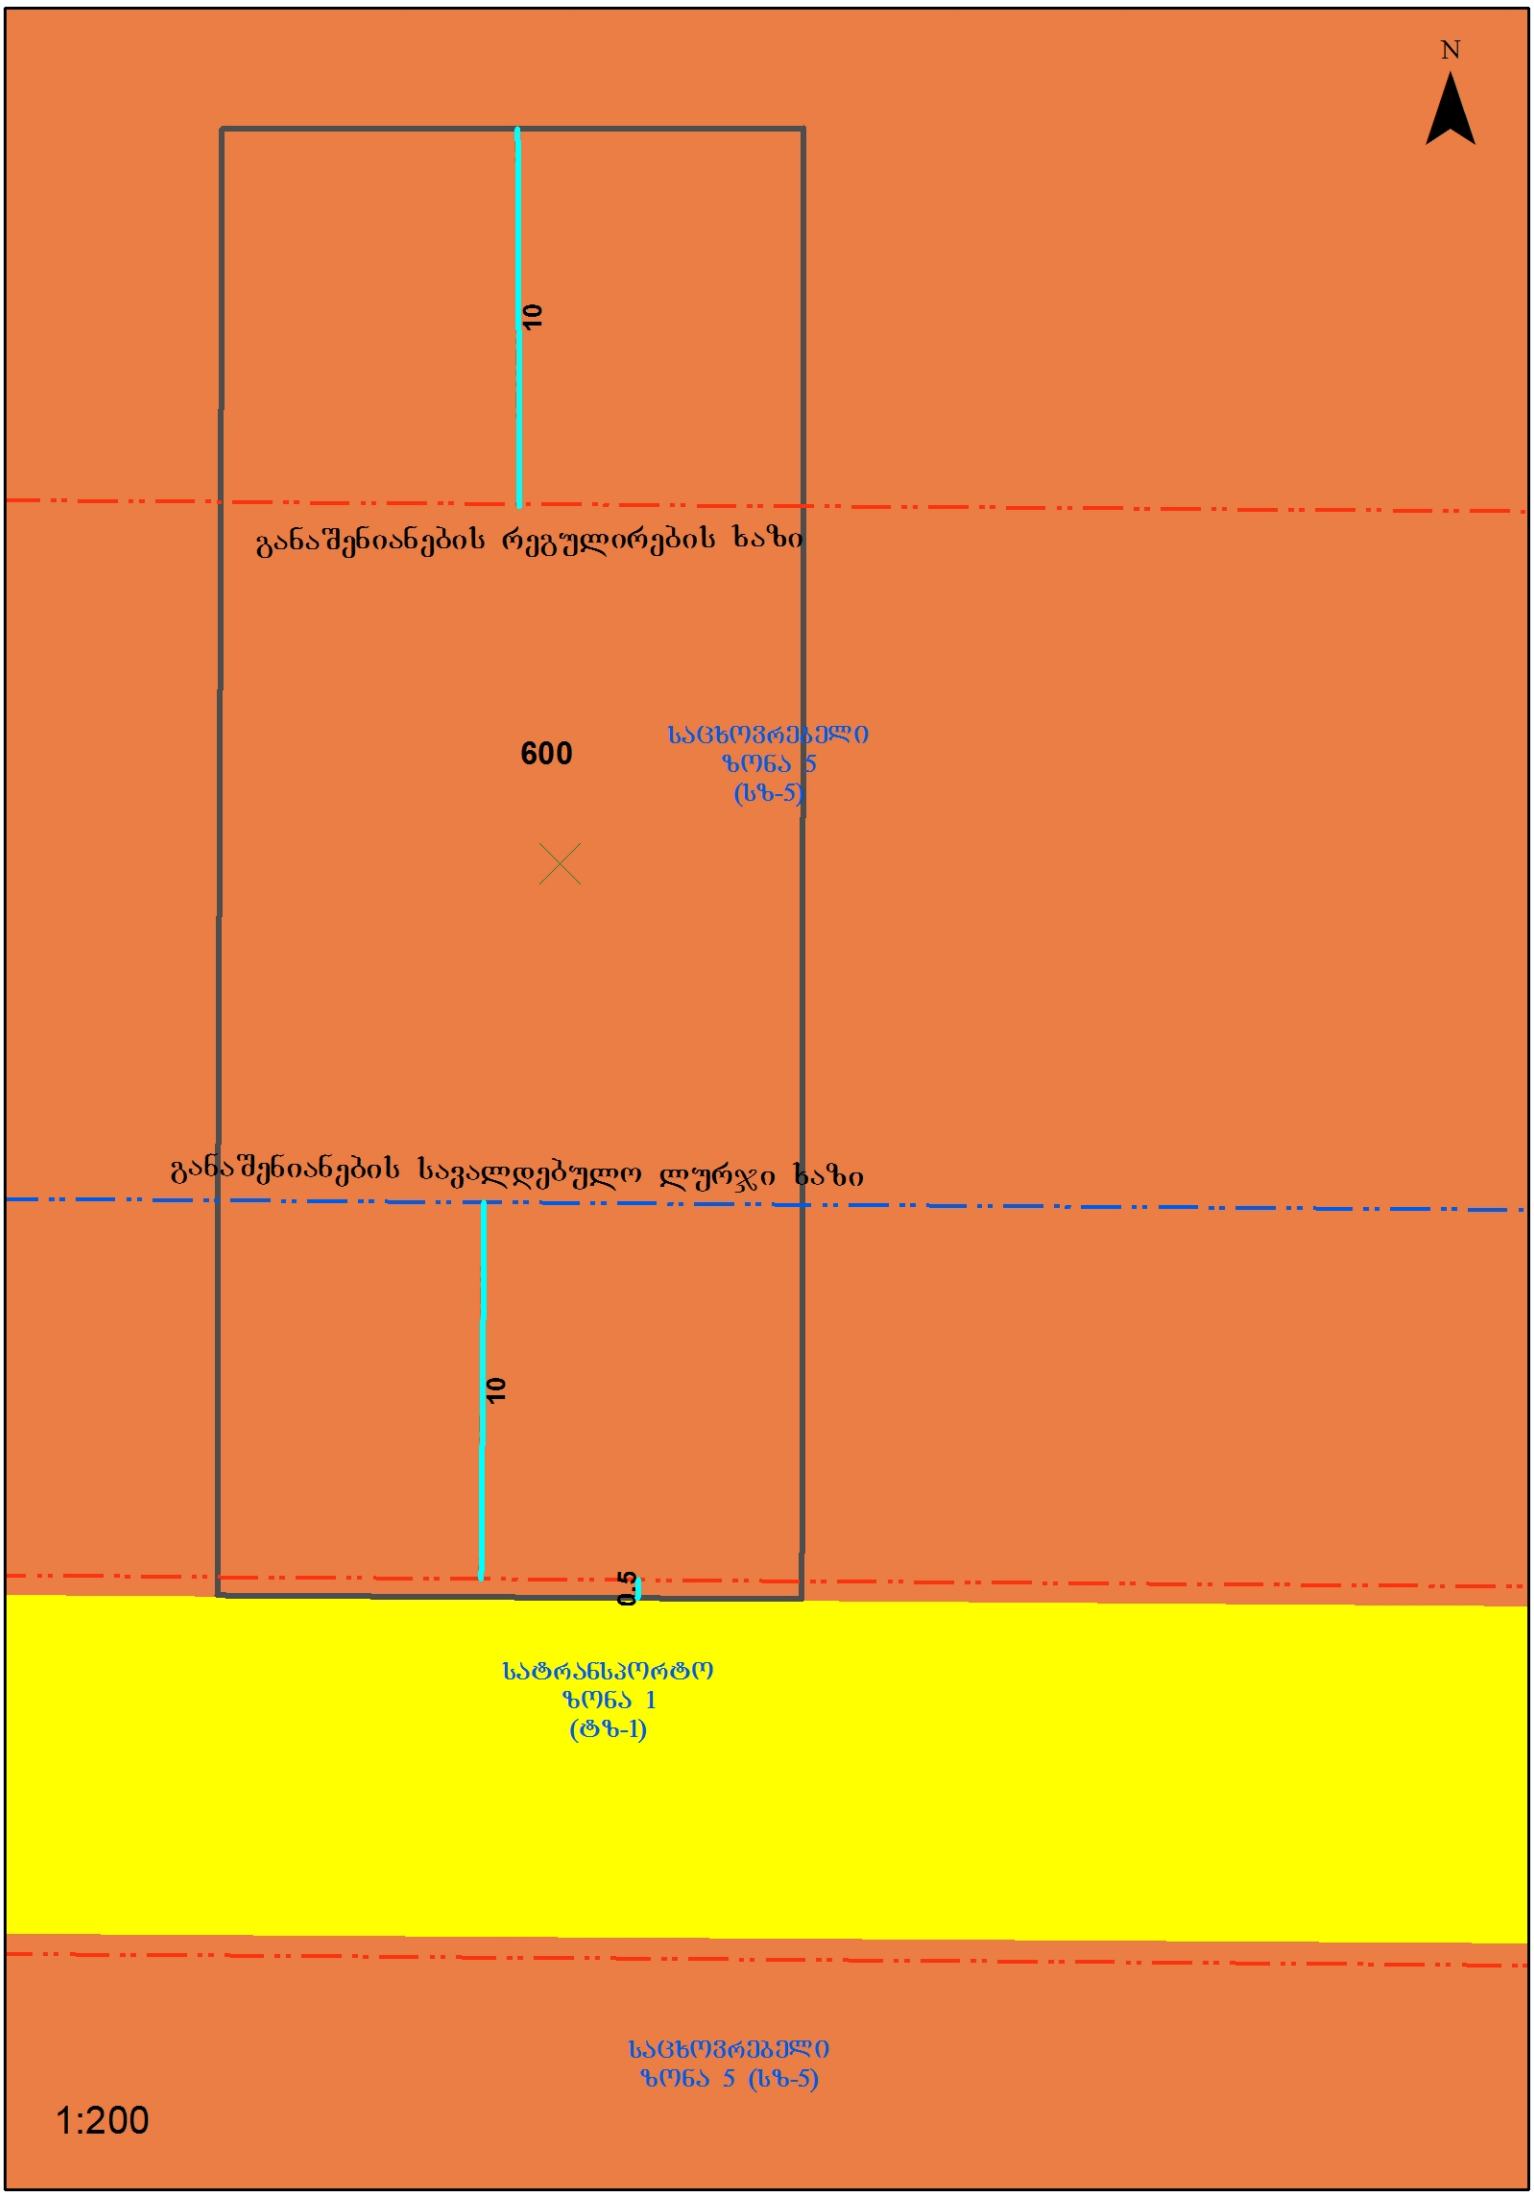
N
10
განაშენიანების რეგულირების ხაზი
600
საცხოვრებელი
ზონა 5
(სზ-5)
განაშენიანების სავალდებულო ლურჯი ხაზი
10
0.5
სატრანსპორტო
ზონა 1
(ტზ-1)
საცხოვრებელი
ზონა 5 (სზ-5)
1:200