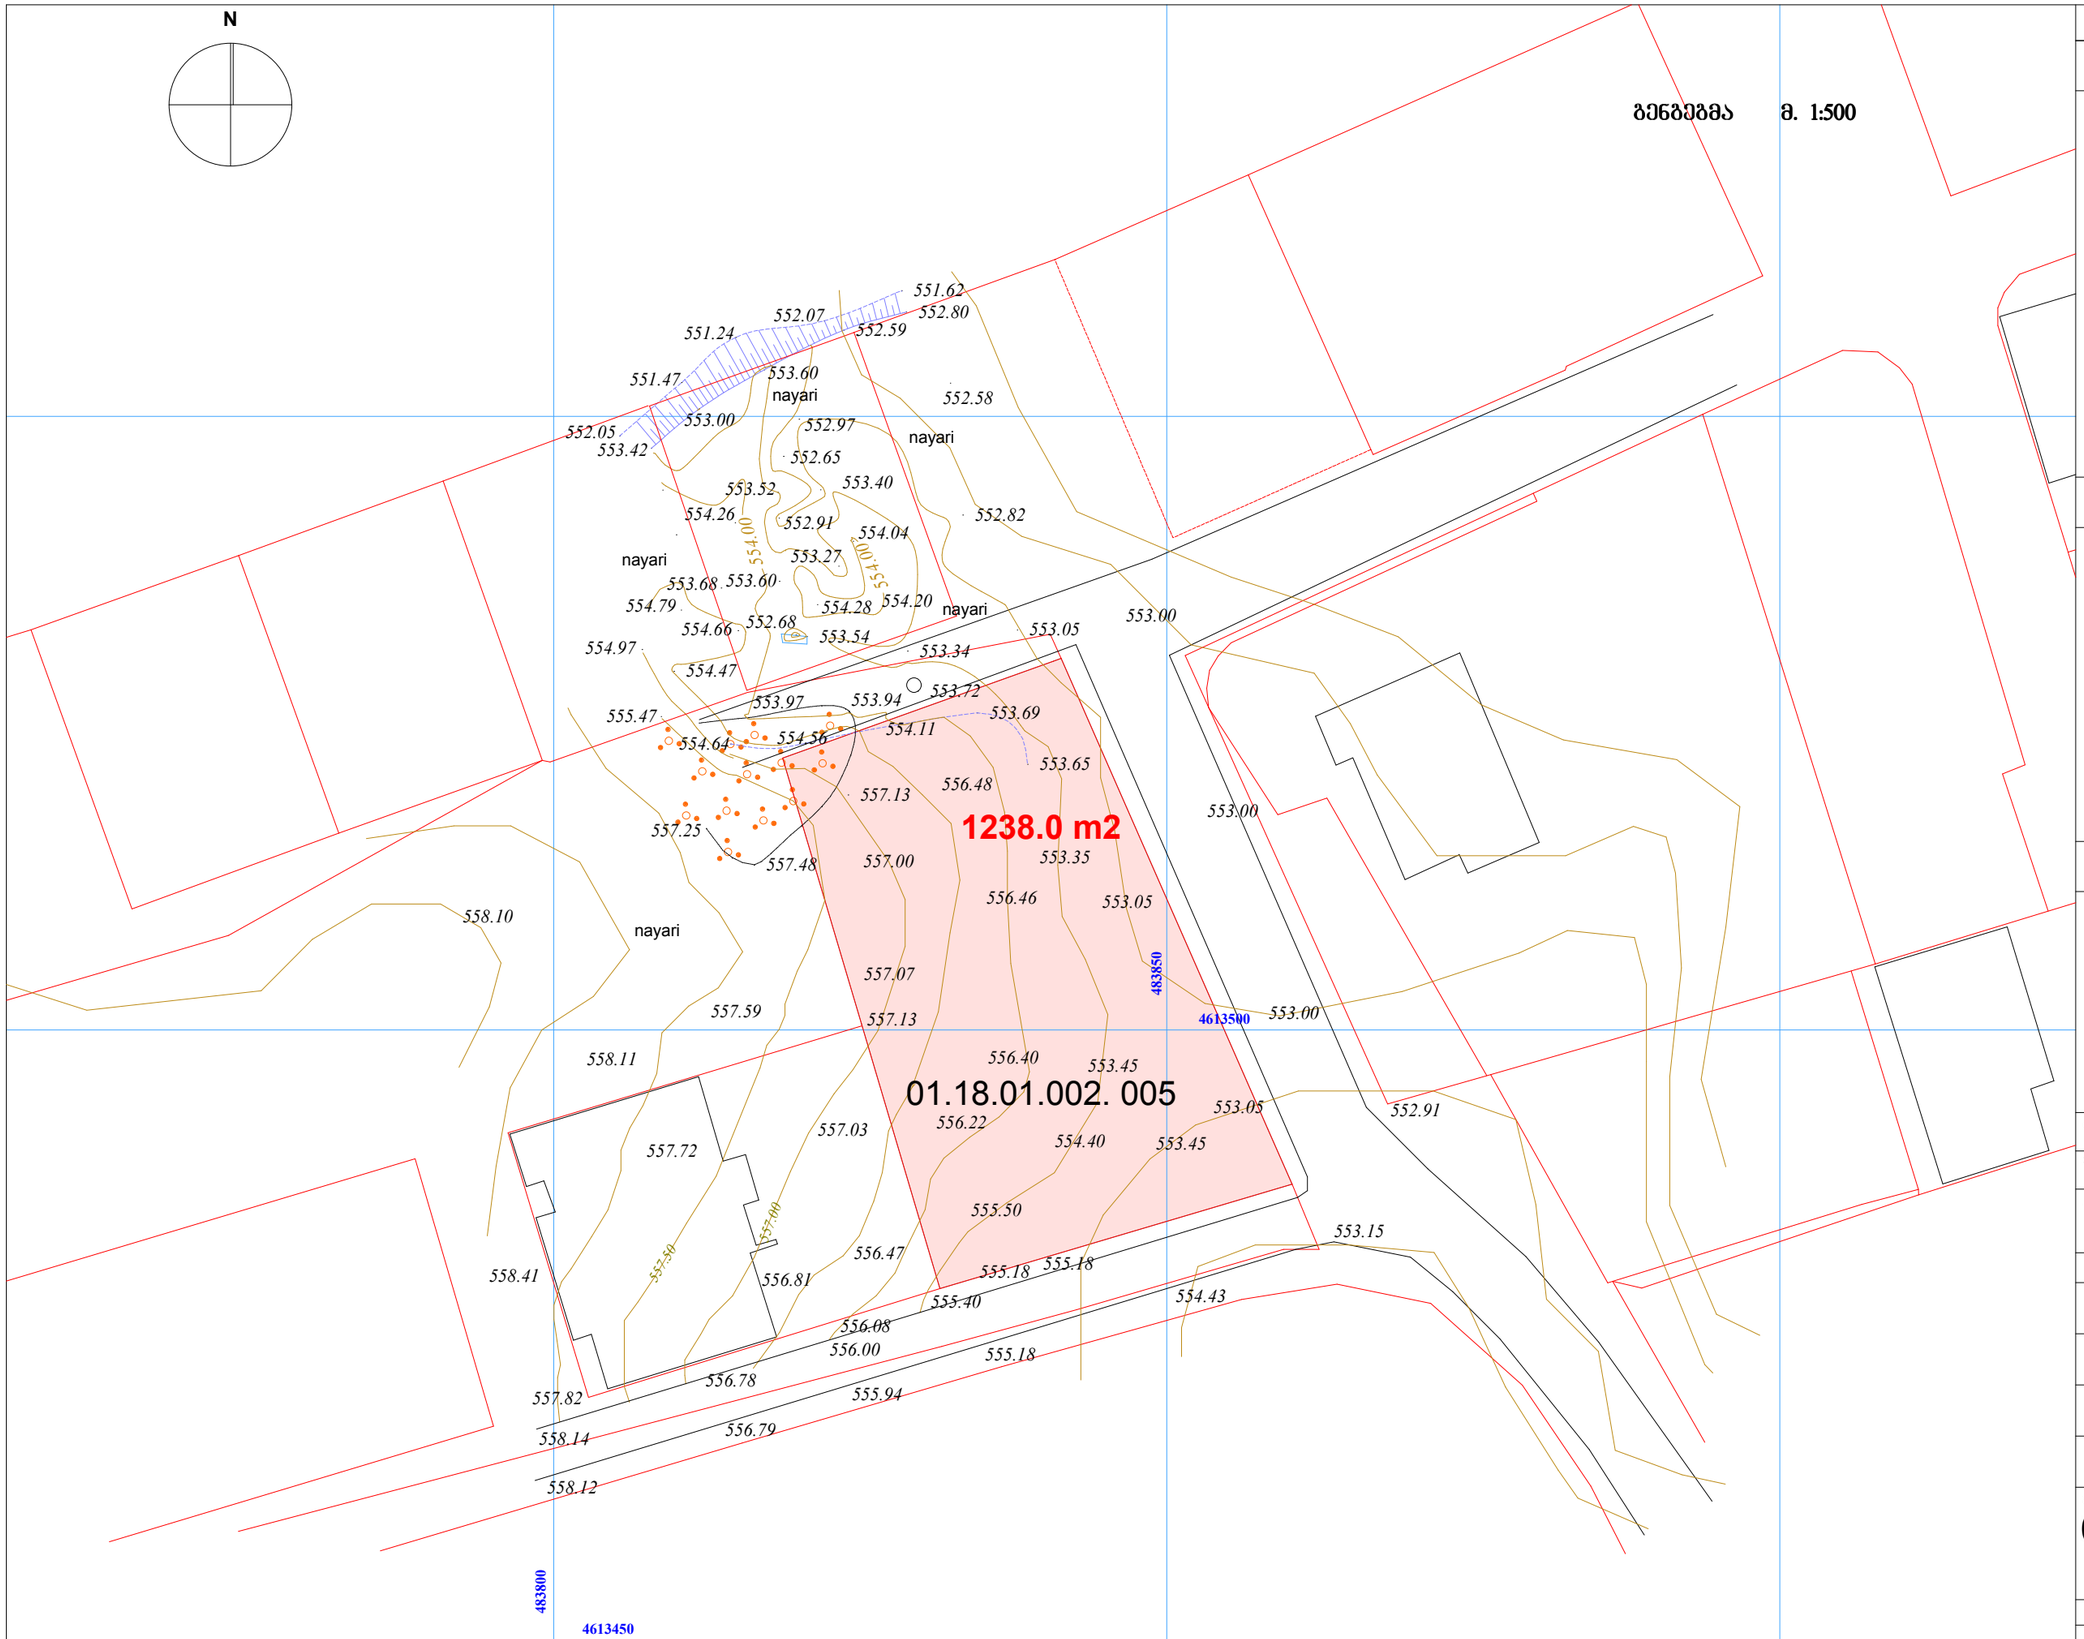


ფორმატი A-3	თბილისი 2015 წ.	ბლნ. ზაირის სახლი

ექსპლიკაცია:

პიროპითი ნიშნები:

- მოქმედი საპროექტო ბლოკის ხვეტი
- ხვეტი
- კედელი
- საკონტროლაციო
- დაშრობამა
- მოქმედი ბლოკის დეფორმის ხაზი

შენიშვნები:

დამკვეთი:	შპს "პრომანისი ვილა რეზიდენსი"
მისამართი:	ქ. თბილისი, დასახლება ოქროყანა, ნაკვ: (002/105)
პროექტის სახელწოდება:	მრავალბინიანი საცხოვრებელი სახლის პროექტი

თანამდებობა	გვარი	ხელმოწერა	თარიღი
დირექტორი	მ. მახოშვილი		27.12.14
პრ. ავტორი	ა. ჯაველიშვილი		27.12.14

შ.პ.ს. CONCEPT STUDIO ARCHITECTURE & DESIGN

მისამართი: უშანგი ჩხეიძის №28


ტელ: 890 92 99 96

www.concept-studio.ge

მასშტაბი	1:500
თარიღი	27.12.14

გენ-გეგმა

სტადია	ფურცელი	ფურცლები
პროექტი	ა -	

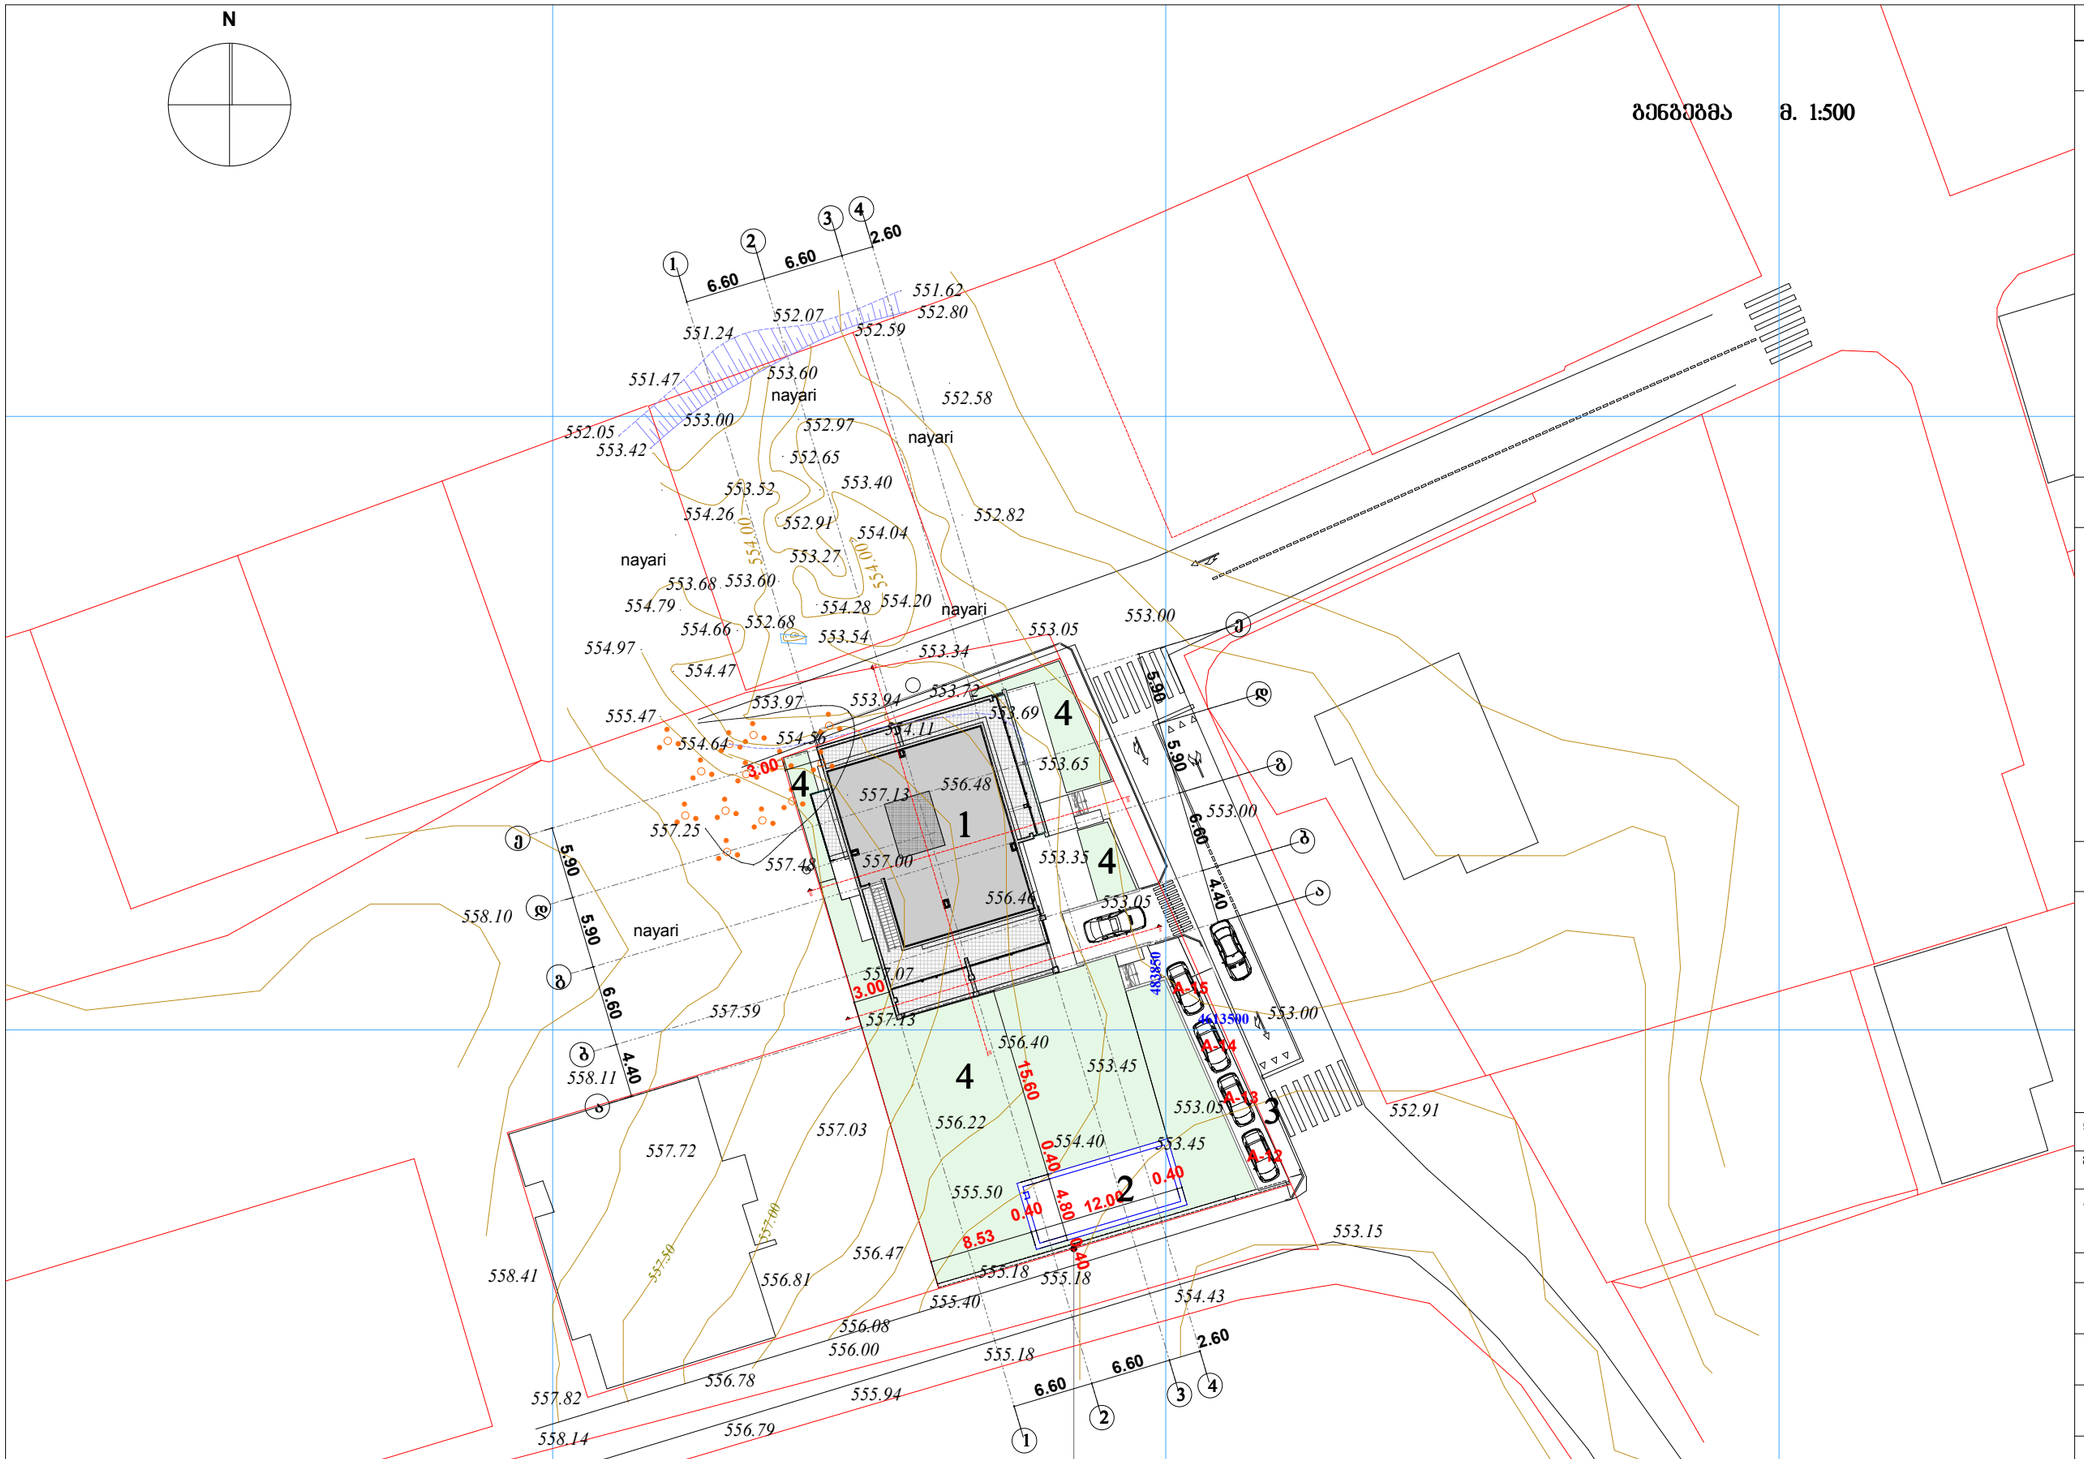

შრომატი A-3	თბილისი 2015 წ.	ქალ. წაილის სახელი

ექსპლიკაცია:

1. საპროექტო შენობა
2. აუზი
3. ღია ავტოსადგომი
4. გამწვანება

პირობითი ნიშნები:

- მომთხოვნი საპროექტო ბლოკის სვეტი
- სვეტი
- კედელი
- საფეხტიანლაციო
- დიაფრაგმა
- № - მომთხოვნი ბლოკის ღერძის ხაზი

შენიშვნები:

დამკვეთი: შპს "ქორწანისი ვილა რეზიდენსი"

მისამართი: ქ. თბილისი, დასახლება ოქროყანა, ნაკვ. (002/105)

პროექტის სახელწოდება:
მრავალბინიანი საცხოვრებელი სახლის პროექტი

თანამდებობა	გვარი	ხელმოწერა	თარიღი
დირექტორი	მ. მახოშვილი		27.12.14
პრ. ავტორი	ა. ჯაველიშვილი		27.12.14

შ.პ.ს. CONCEPT STUDIO ARCHITECTURE & DESIGN

მისამართი: უშანგი ჩხეიძის №28
ტელ: 890 92 99 96
www.concept-studio.ge

მასშტაბი	1:100	
თარიღი	27.12.14	გენ-გეგმა

სტადია	ფურცელი	ფურცლები
პროექტი	ა -	