შენობა მაქსიმალური სიმაღლის განსაზღვრის სქემა . მ. 1:200

ჭრის ადგილი კ – ლ ღერძების შორის


H=L:y
y=L:H=40.14:38.00=1.05

38.00

40.14

ქუჩის ღერძი

სხივი 1

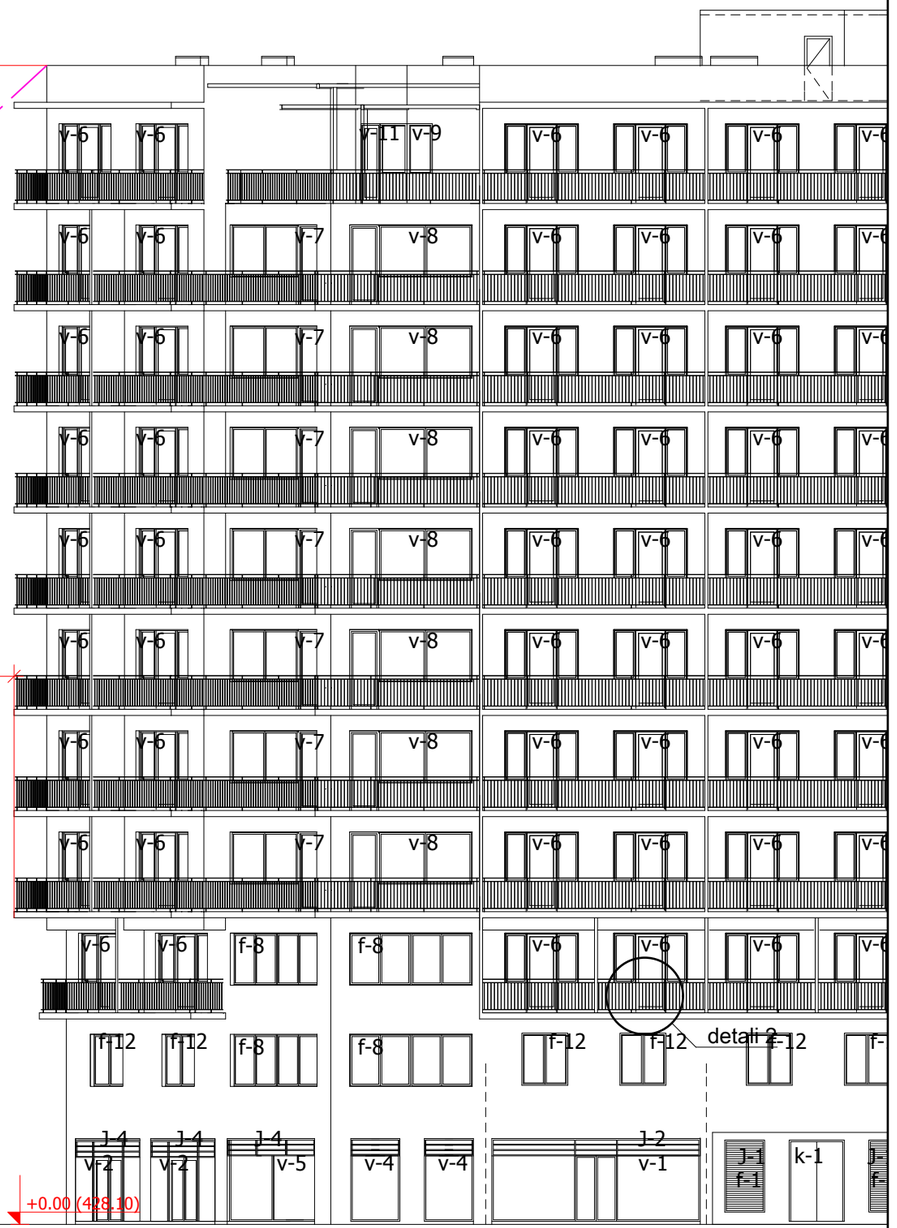

+0.00 (428.10)

427.70

ქუჩის საფარი ნაწილი

ქუჩის დამწვანებული ზოლი

ქუჩის საფარი ნაწილი

პარკინგი

ბრტყუარი

გაზონი

			1 მრავალფუნქციური შენობა ბოხუას ქ.	
			პროექტის კორექტირება	
პრ.მთ.არქიტექტ.			შენობა მაქსიმალური სიმაღლის განსაზღვრის სქემა	დაკვ.
პრ.მთ.კონსტრ.				ფურც
შეასრულა		ე. კისელიოვ		ფურცლ
			მასშ. 1:200	

შენობა მაქსიმალური სიმაღლის განსაზღვრა. გენგეგმა . მ. 1:500

ექსპლიკაცია


1. საპროექტო შენობა
2. სატრანსფორმატორო
3. სპორტული მოედანი
4. ბავშვთა სათამაშო მოედანი
5. დასვენების ზონა

პირობითი აღვნიშვნები

- ასფალტი სავალი ნაწილი
- ასფალტი ფეხმავალი ნაწილი
- ცემენტ. პლიტკა ფეხმავალი ნაწილი
- გაზონი
- ხელოვნური გაზონი

პირობითი აღვნიშვნები

- წითელი ხაზი
- საპროექტო საზღვარი

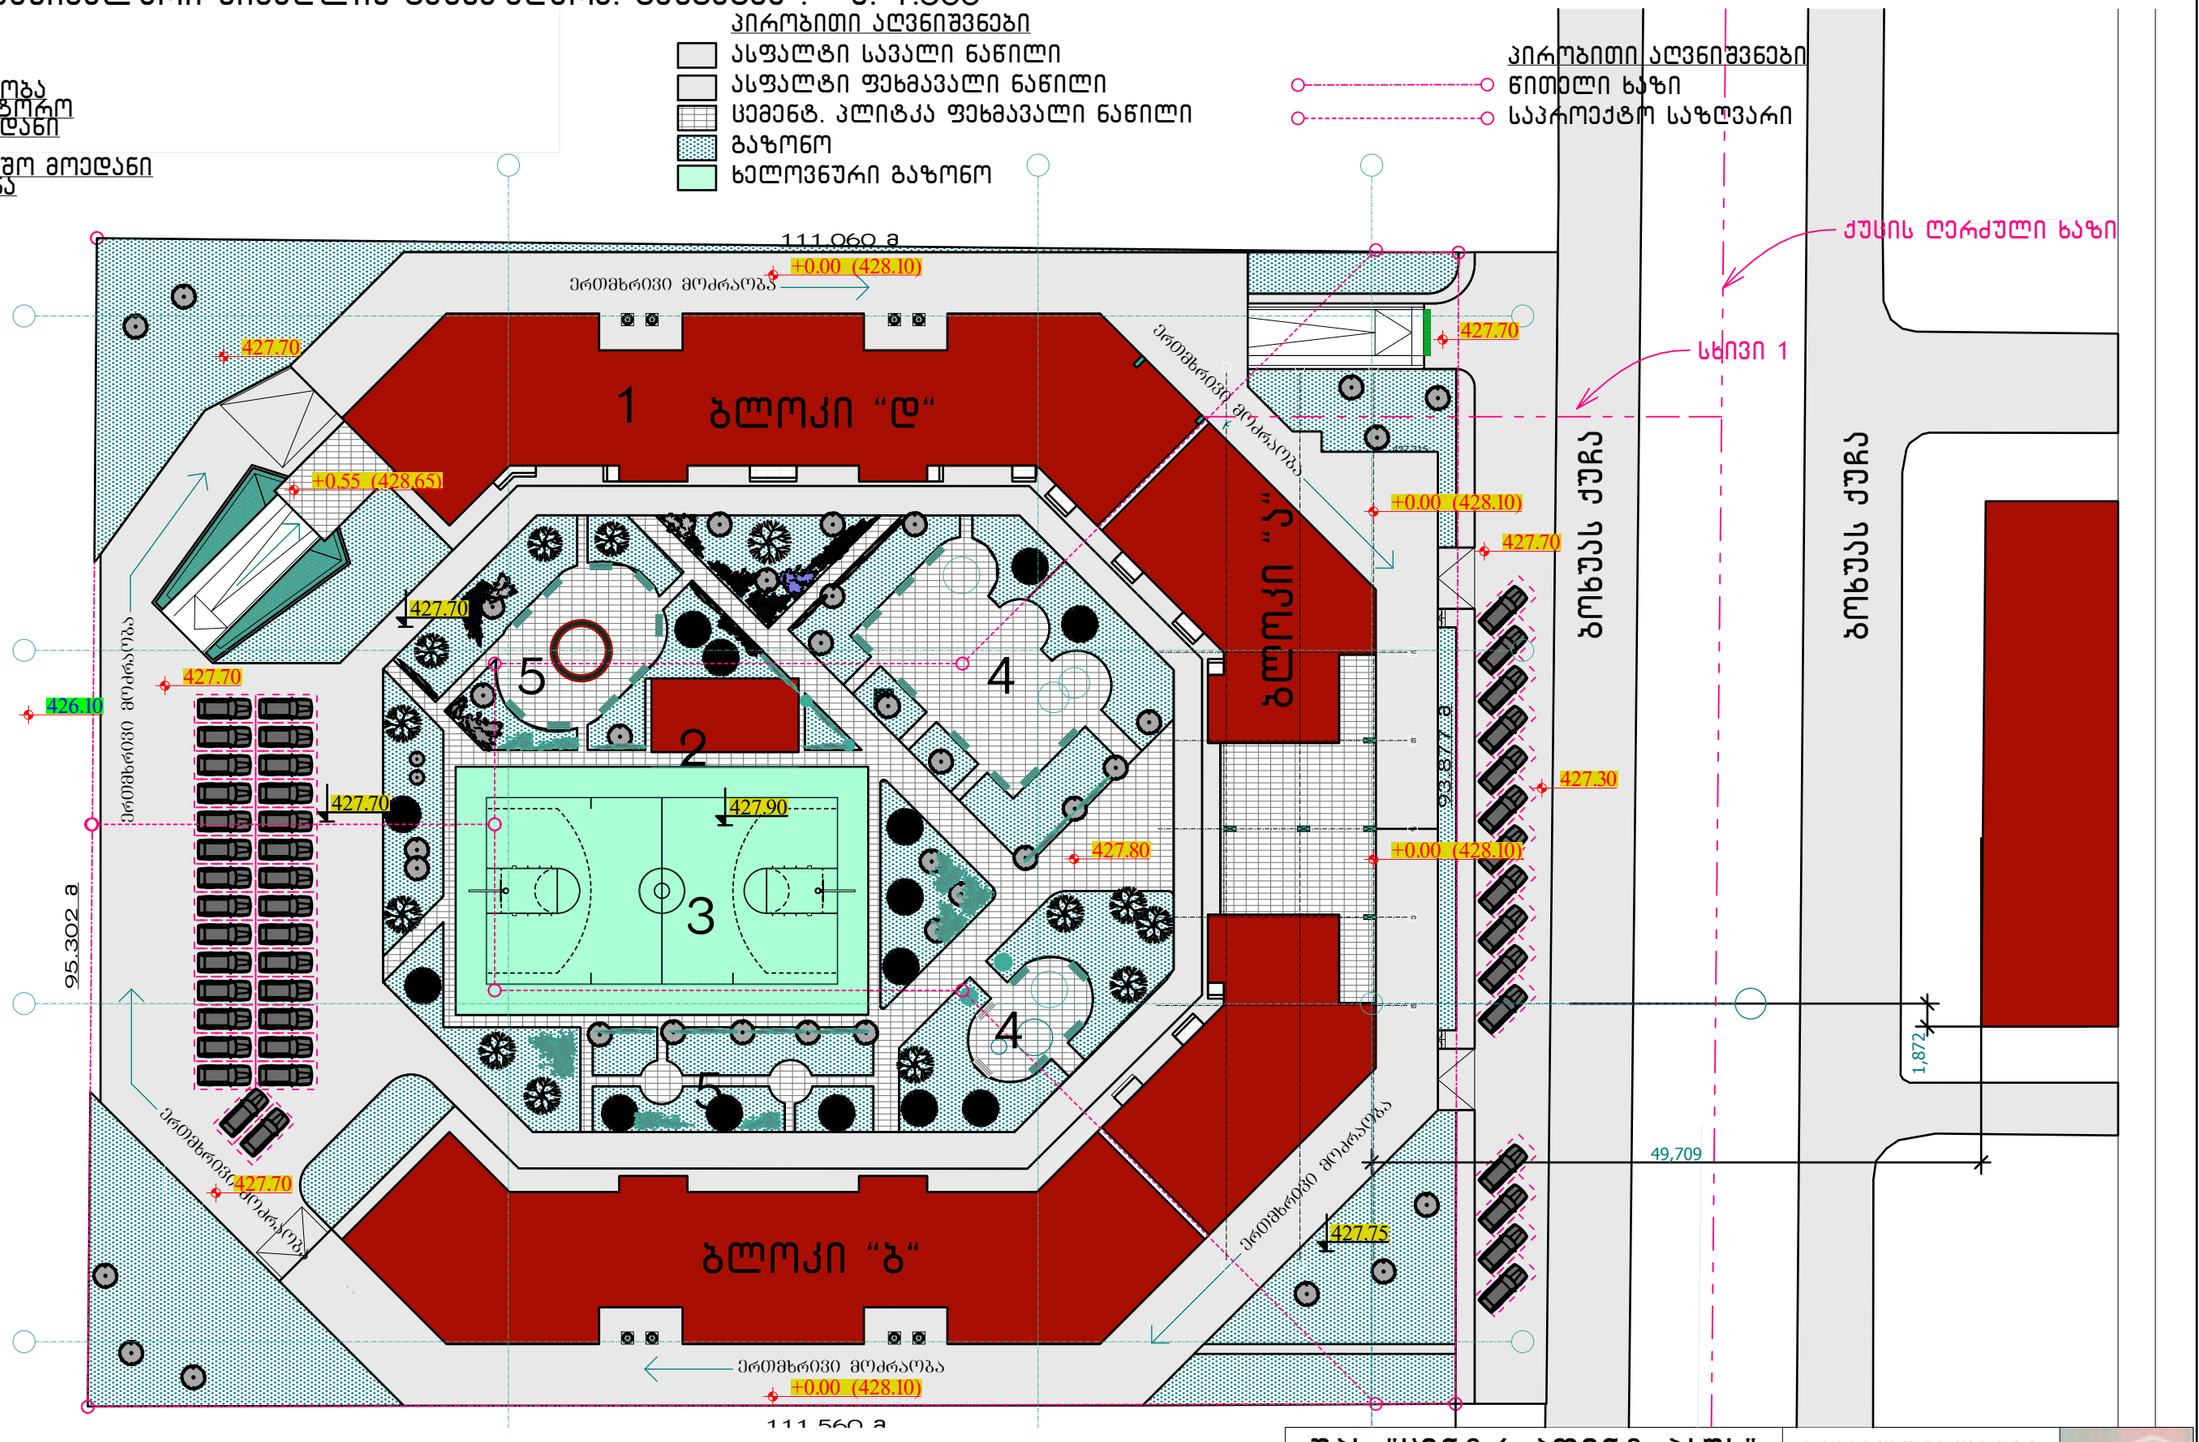

შპს "ცენტრ პოინტ ჰაუს" საპროექტო სტუდია			მრავალფუნქციური შენობა ბოხუას ქ. ბლოკი დ	
ხელმძღვანელი		გ. ცაგურია	პროექტის კორექტირება	
მთ. ინჟინერი		გ. ცაგურია		
პრ.მთ.არქიტექტ.		ე. კისელიოვ	შენობა მაქსიმალური სიმაღლის განსაზღვრა. გენგეგმა	დაკვ.
პრ.მთ.კონსტრ.		ნ. კირთაძე		ფურც
შეასრულა		ე. კისელიოვ		ფურცლ
			მასშ. 1:500	