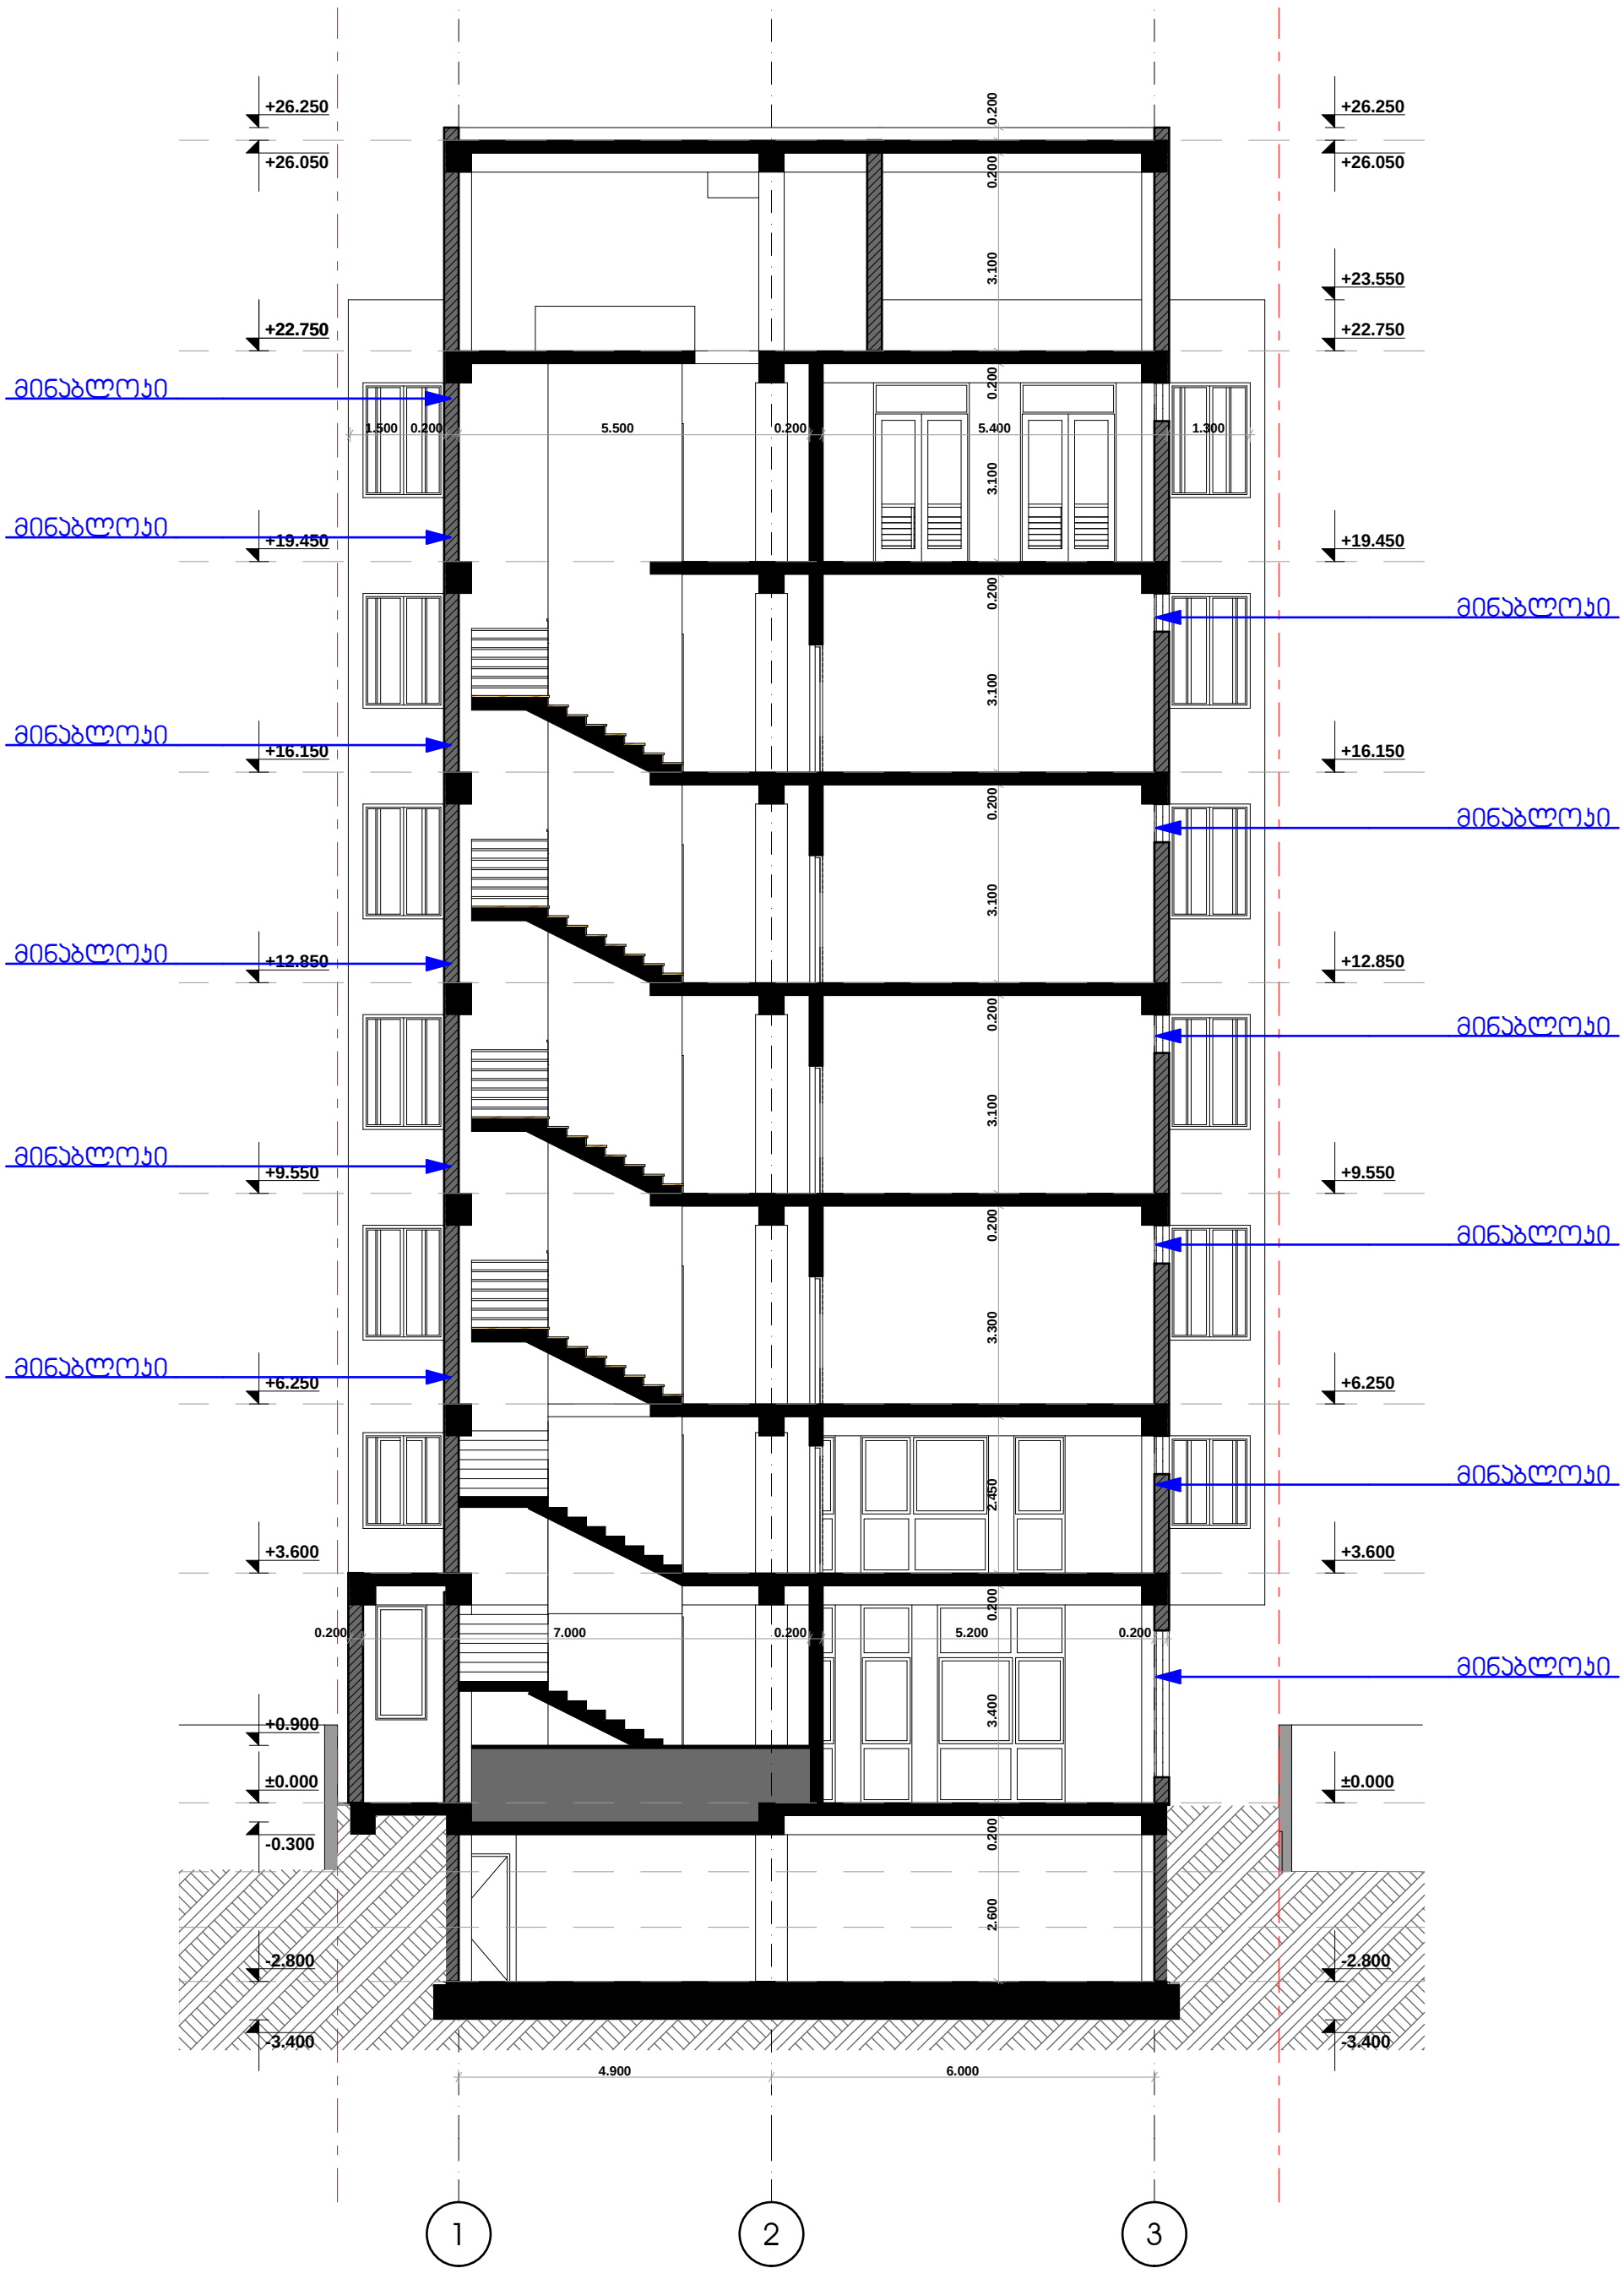


| | | | | | | | | |
|---|---|---|---|---|---|---|---|---|
| | | | | | | | | |

| | |
|---|---|
| დამკვეთი | შ.პ.ს. "ენ ენდ არ ქონსთრაქშნ" |
| მისამართი | ონიაშვილის ქ. №14 |
| პროექტის სახელი | |
| დაბალი ინტენსივობის მრავალბინიანი საცხოვრებელი სახლი | |

| თანამდებობა | გვარი | ხელმოწერა |
|---|---|---|
| დირექტორი | ვ. ცომაია | |
| მთ. არქიტექტორი | ვ. ცომაია | |
| დაამუშავა | ვ. ცომაია | |
| კონსტრუქტორი | ჯ. ცომაია | |

| მასშტაბი | ნახაზის დასახელება | |
|---|---|---|
| 1:100 | ჭრილი 1-1 | |
| სტადია | ფურცლის № | ფურცლები |
| მ.პ. | | |

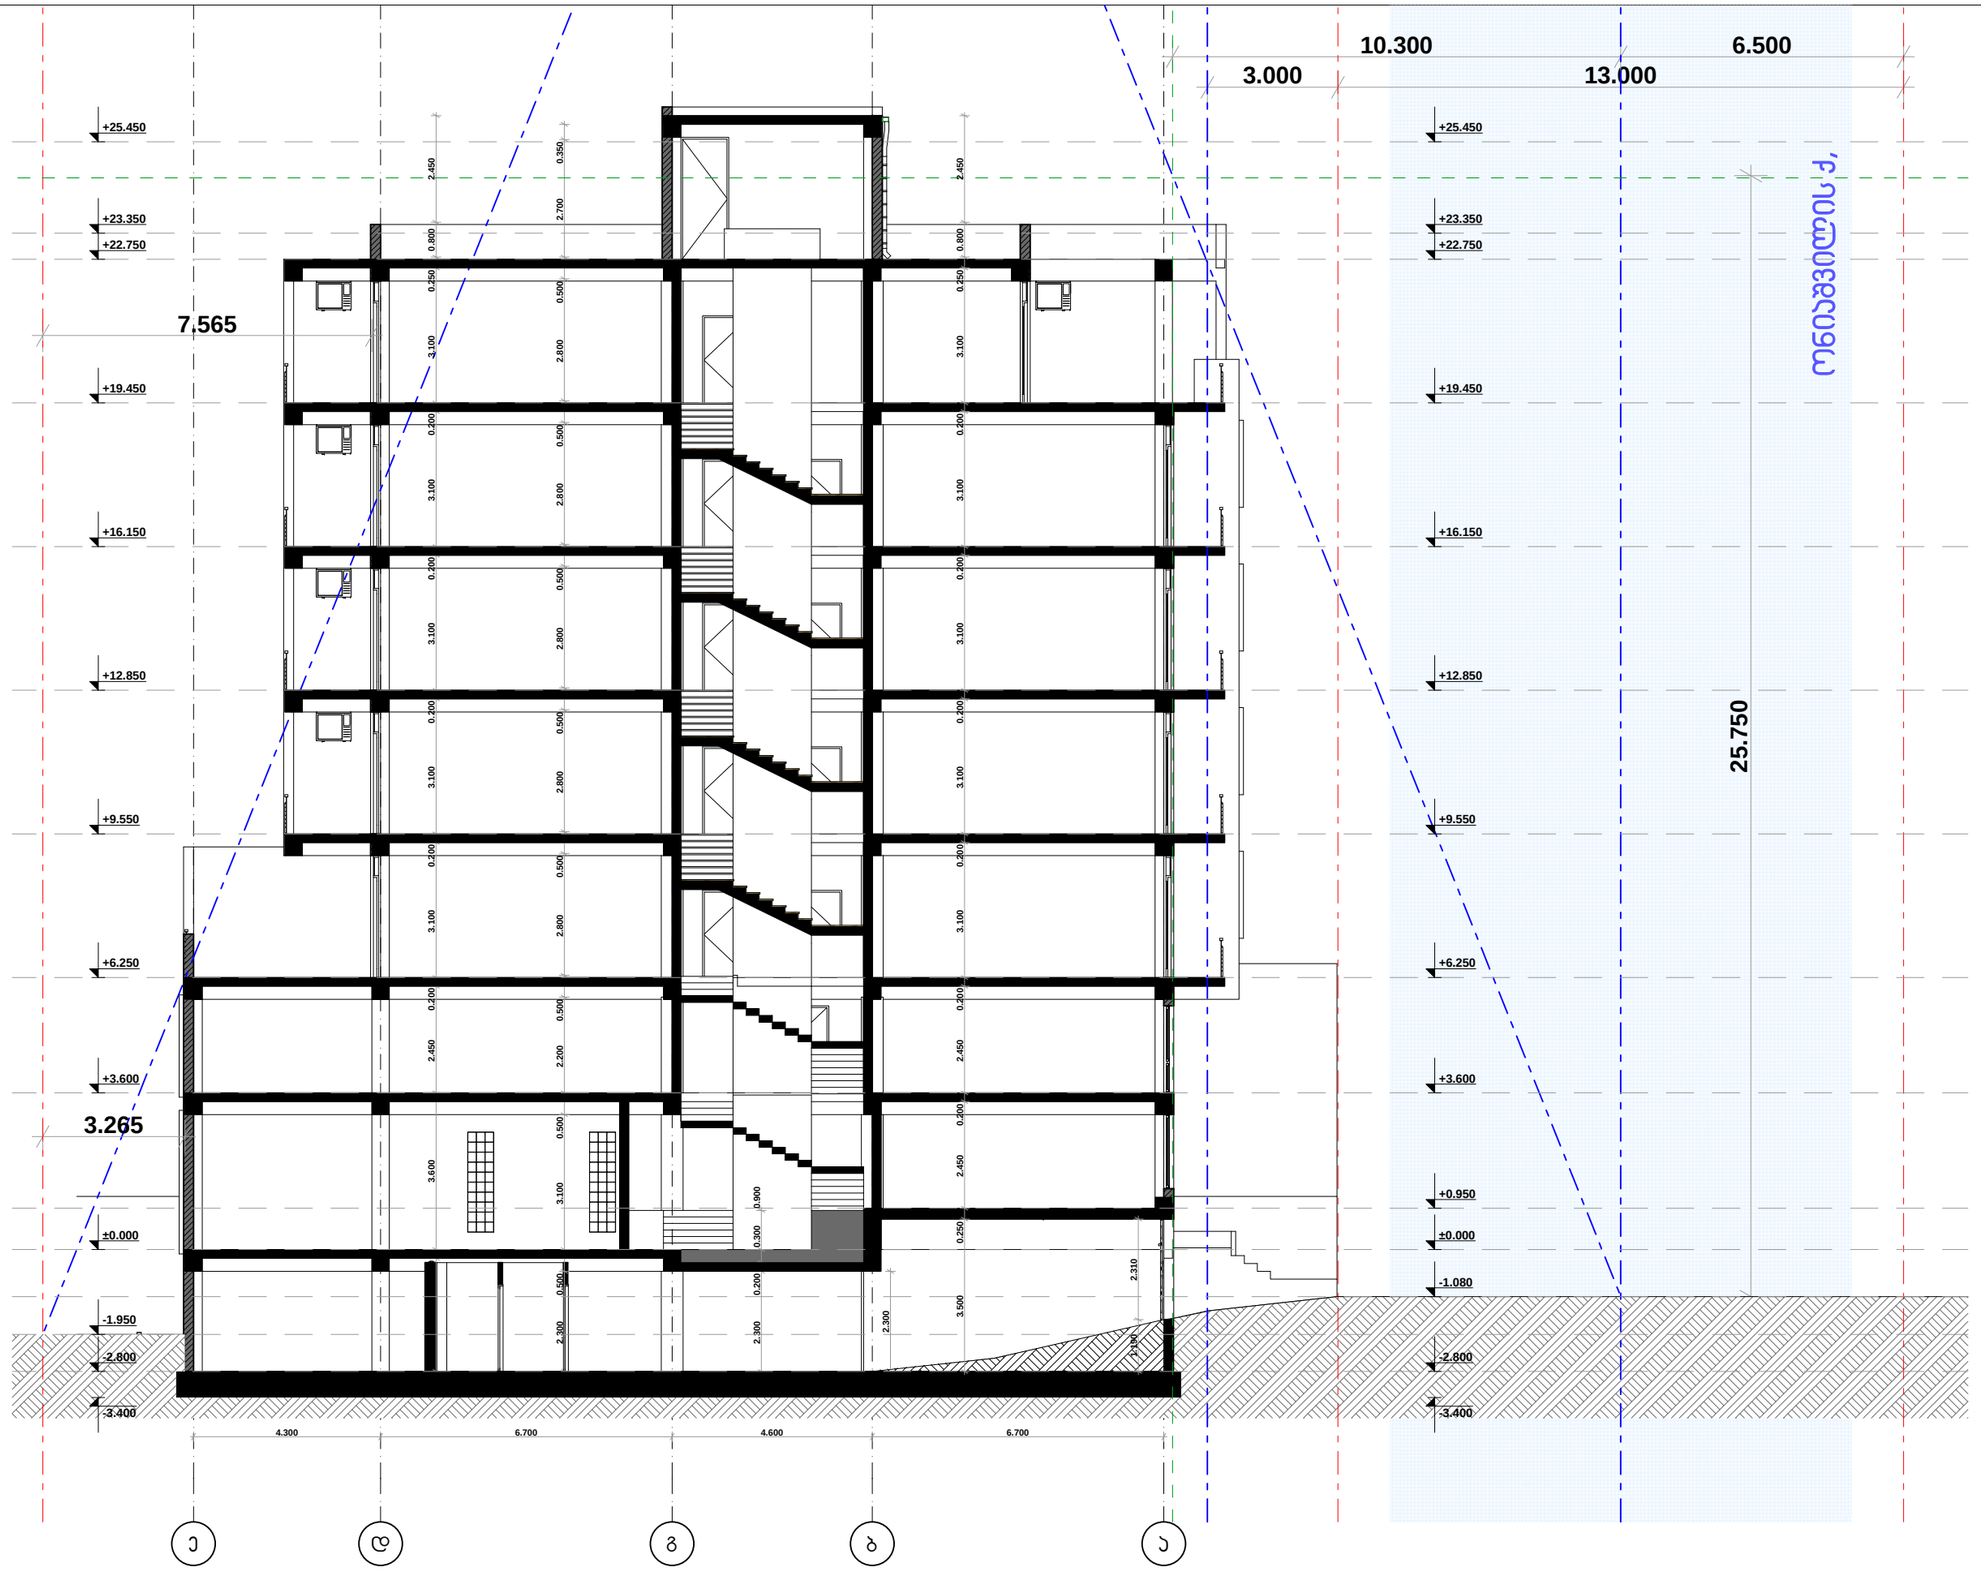


| | | | | | | | | |
|---|---|---|---|---|---|---|---|---|
| დამკვეთი | მ.პ.ს. "უნ უნდ არ ქონსთრაქშნ" | თანამდებობა | გვარი | ხელმოწერა | მასშტაბი | ნახაზის დასახელება | |
| მისამართი | ონიაშვილის ქ. №14 | დირექტორი | ვ. ცოფაია | | 1:100 | ჭრილი 2-2 | |
| პროექტის სახელი | | მთ. არქიტექტორი | ვ. ცოფაია | | | | |
| დაბალი ინტენსივობის მრავალბინიანი საცხოვრებელი სახლი | | დაამუშავა | ვ. ცოფაია | | ფურცლის № | ფურცლები | |
| | | კონსტრუქტორი | ვ. ცოფაია | | ბ.პ. | | |