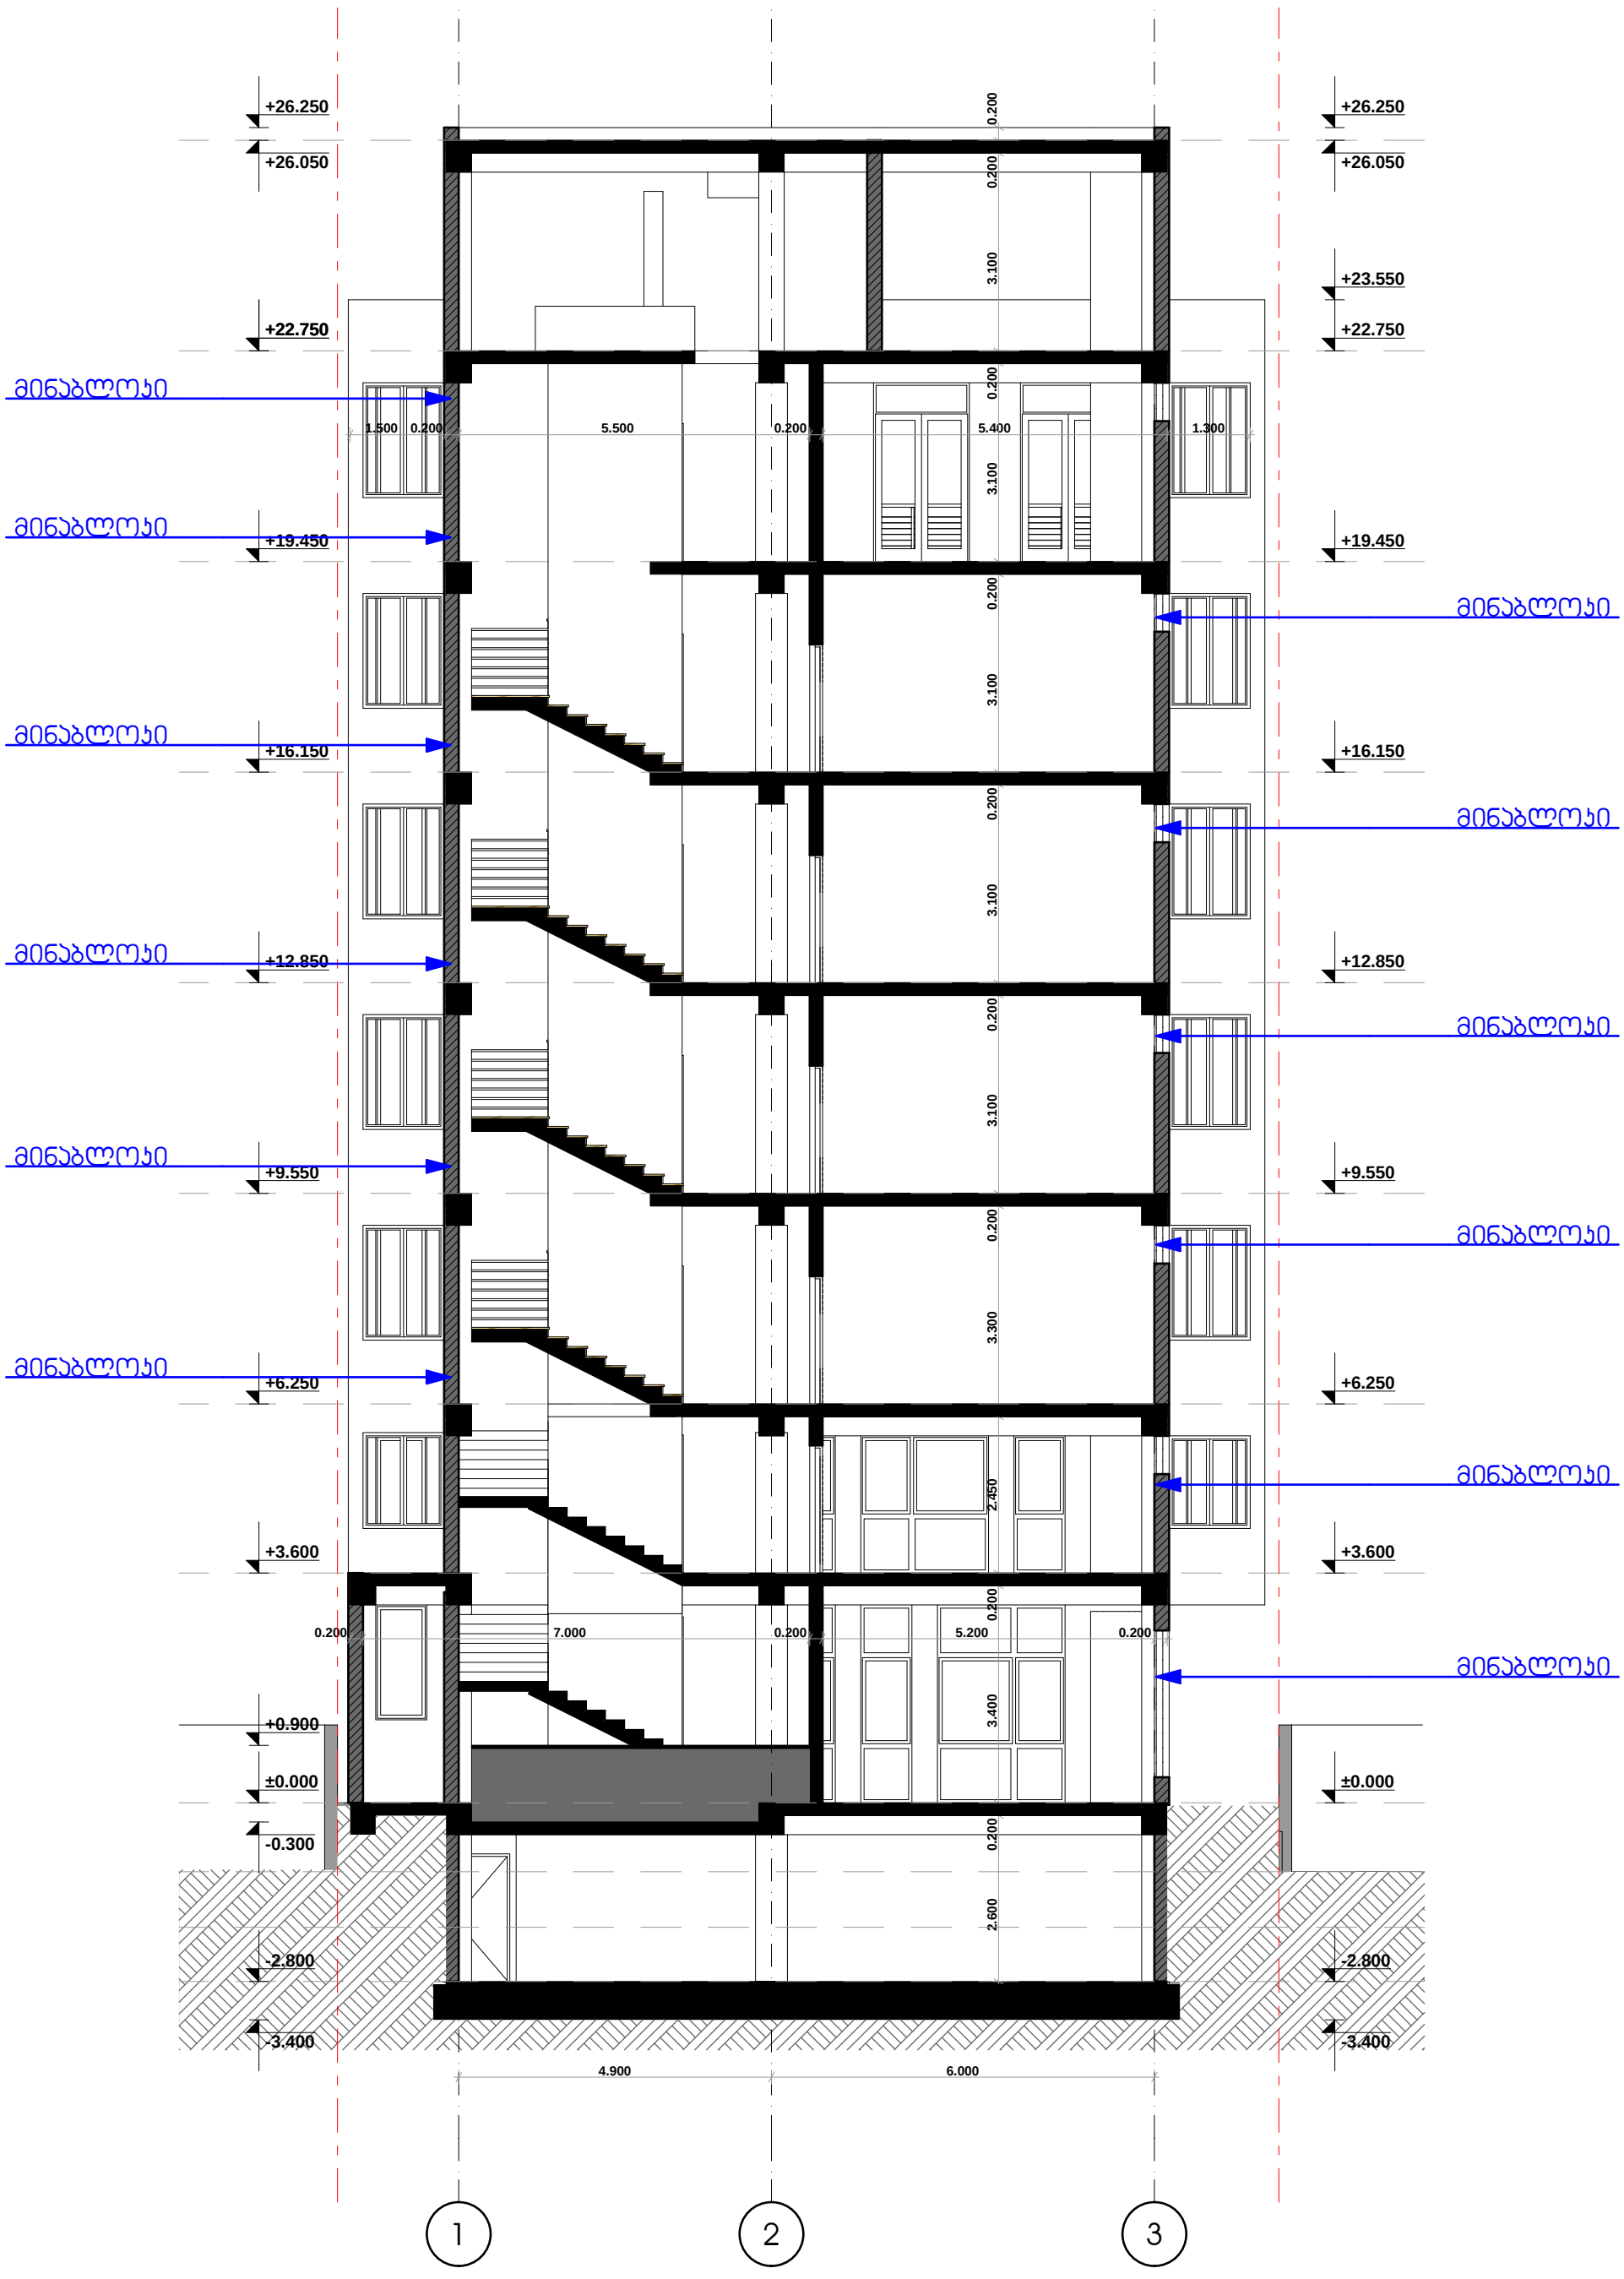

დამკვეთი	შ.პ.ს. "ენ ენდ არ ქონსთრაქშნ"
მისამართი	ონიაშვილის ქ. №14
პროექტის სახელი	
დაბალი ინტენსივობის მრავალბინიანი საცხოვრებელი სახლი	

თანამდებობა	გვარი	ხელმოწერა
დირექტორი	ვ. ცომაია	
მთ. არქიტექტორი	ვ. ცომაია	
დაამუშავა	ვ. ცომაია	
კონსტრუქტორი	ჯ. ცომაია	

მასშტაბი	ნახაზის დასახელება	
1:100	ჭრილი 1-1	
სტადია	ფურცლის №	ფურცლები
მ.პ.		

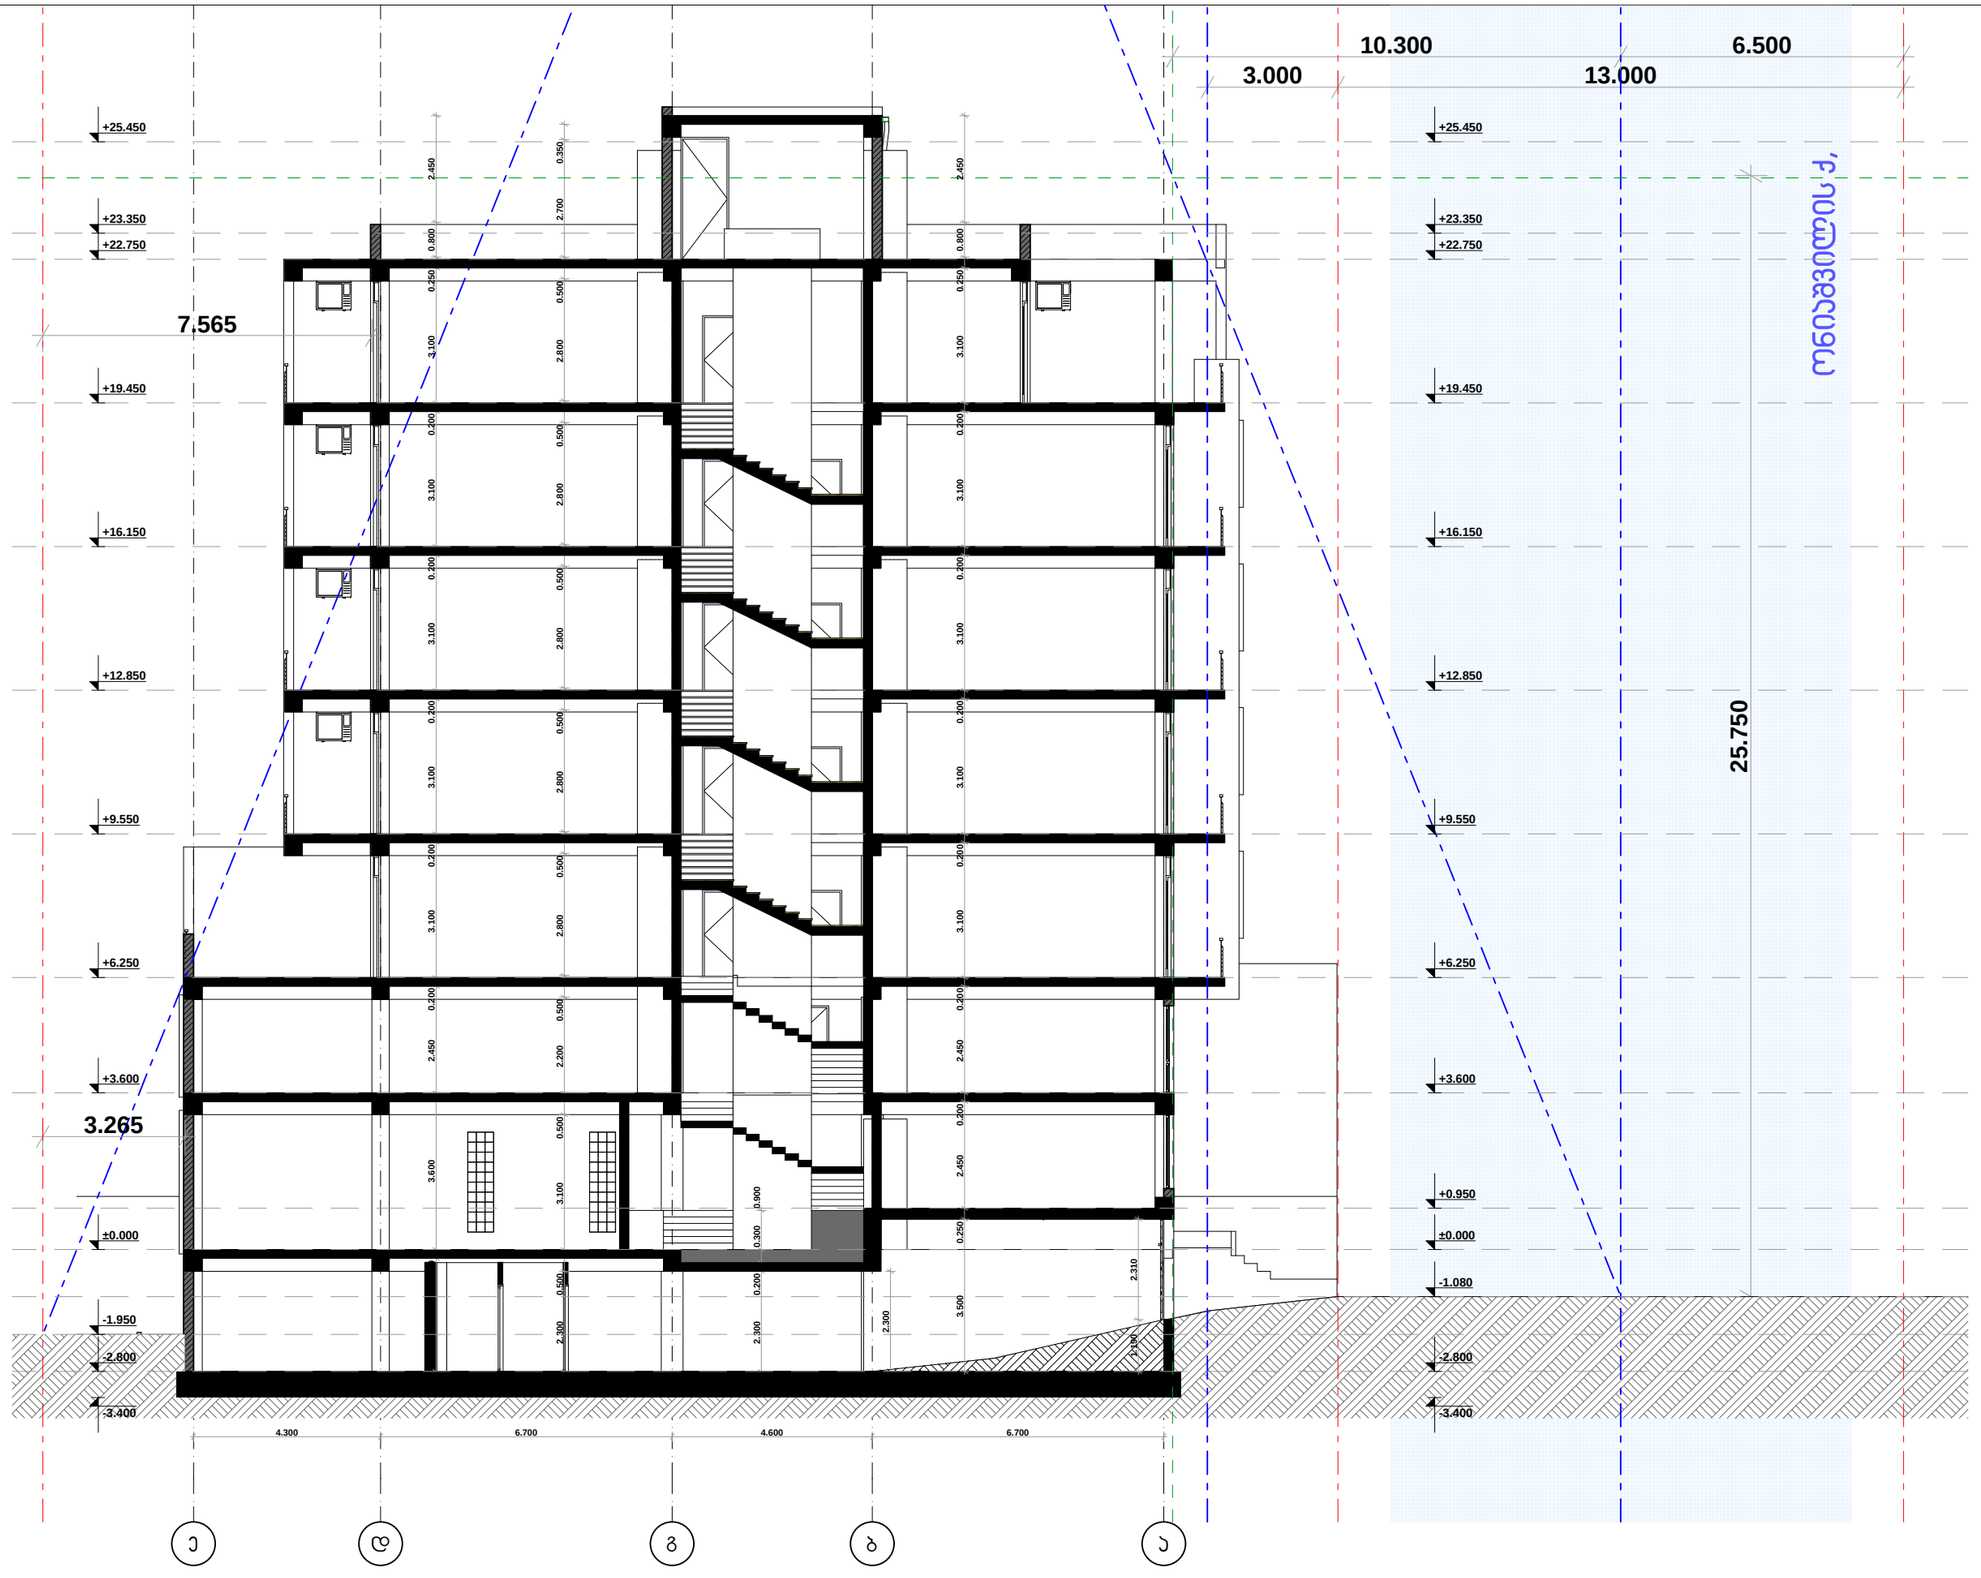

დამკვეთი	მ.პ.ს. "უნ უნდ არ ქონსთრაქშნ"
მისამართი	ონიაშვილის ქ. №14
პროექტის სახელი	
დაბალი ინტენსივობის მრავალბინიანი საცხოვრებელი სახლი	

თანამდებობა	გვარი	ხელმოწერა
დირექტორი	ვ. ცოფაია	
მთ. არქიტექტორი	ვ. ცოფაია	
დამპროექტებელი	ვ. ცოფაია	
კონსტრუქტორი	ვ. ცოფაია	

მასშტაბი	ნახაზის დასახელება
1:100	ჭრილი 2-2
სტადია	ფურცლის № / ფურცლები
მ.პ.	