GEOLAND
GeoLand.ge © GeoLand Ltd. 2014
Tel: 92-25-53 e-mail:
info@geoland.ge www.geoland.ge

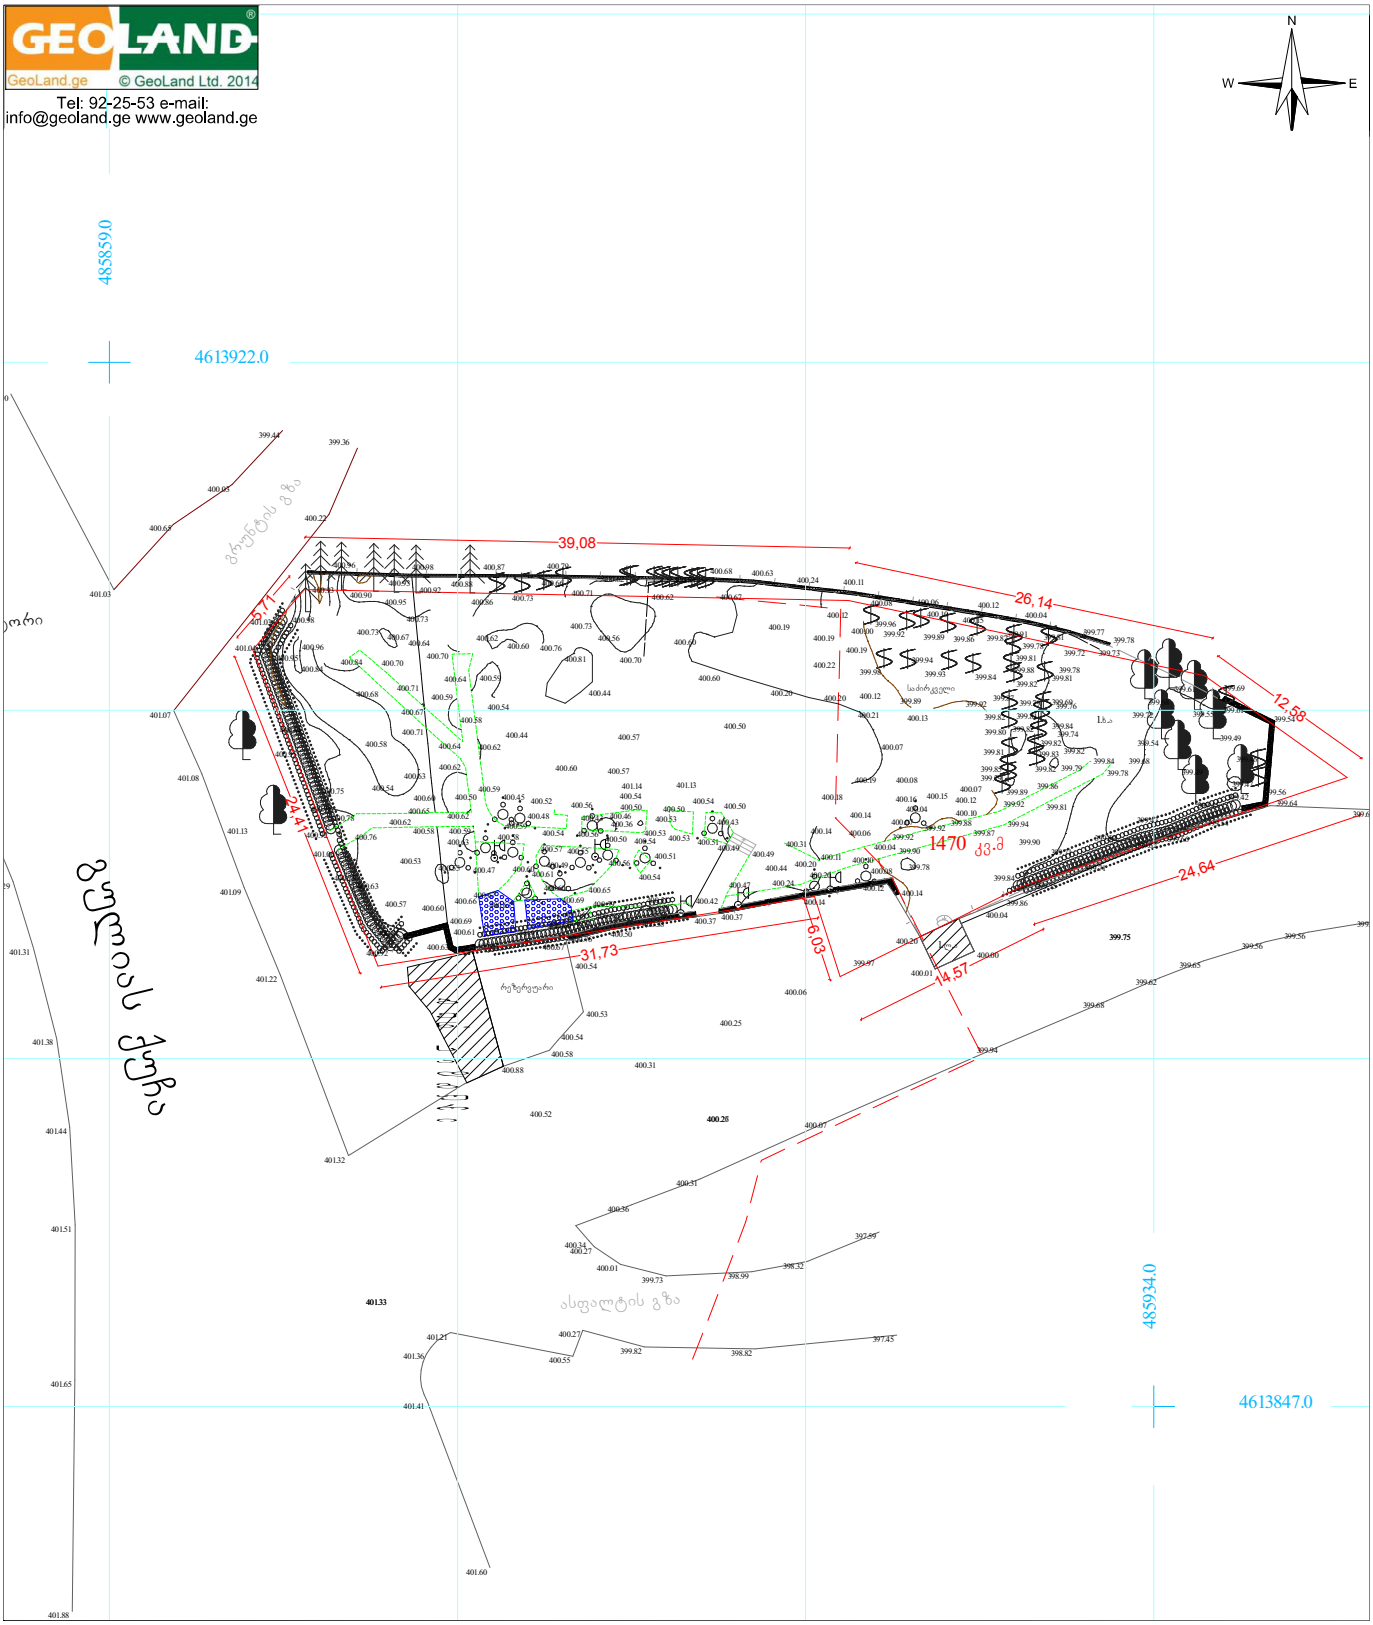

პირობითი აღნიშვნები

მიწის ნაკვეთის საზღვრები	500 სიმაღლის ნიშნული	გეტონის ზღუდე
შენობა	ფოთლოვანი ხე	ქვის ზღუდე
456000	წიწვოვანი ხე	ლითონის ზღუდე
4678900	ლამპიონი	მიწისქვეშა წყლის მილი
UTM სისტემის კოორდინატები	ვენახი	გაზის მილი
	ბუჩქი	გრუნტის გზა
		ასფალტის გზა
		ელ კაბელი

ტოპოგეგმა		
მისამართი:	ქ.თბილისი, ძუძა ხეივანი	
დამკვეთი:	EHRLE CAUCASUS	
განყოფილების უფროსი		ვ. ენუქიანი
აზომა		ნ.ჩავლეშვილი
დახაზა		ა.სოხაძე
მ: 1:500	ფართობი: 1500 კვ.მ.	31.10.2014

სტადია პროექტი

არქიტექტურული ნაწილი

პრ.მთ.კონსტ.

შეამოწმა

e.woweria

S.p.s. "WERK" - 405001082
cagarelis q. 49
0194 თბილისი
საქართველო

ავტოსამრეცხაო

T +995 551 202 200
info@wu-werk.com

www.wu-werk.com

ფურცელი ფურცლები

მასშტაბი

შეასრულა
კ.კახიშვილი

პრ.მთ.არქ. გ.შუკაკიძე

პრ.მთ.არქ. მ.სუპატაშვილი

ნახაზი

მ.სუპატაშვილი

ქ.თბილისი, ქუჩა დიდი ხეივანი

WUNDERWERK

12,58

26,14

39,08

3,67 5,40 0,60 7,49 0,60 3,70

4,30 5,61 0,60 3,70 2,80 0,10 0,10 0,00 5,10

5,50 6,66 5,00 5,45 4,91

2,70 2,70 0,60

0,20

8,15 3,20 0,90 3,20 3,20 0,90 3,20 27,63

6,83 5,15 6,80 5,64

+3,10

3.1 3.1

74,74 m2

400.01

401.13

399.78

399.66

399.73

400.06

400.63

400.79

400.00

mtversasrutebi

ავტოსამრეცხაო

399.77

400.31

400.54

399.64

399.75

mtversasruti

399.97

400.88

გრუნტის გზა

რეზერვუარი

400.37

400.98

399.54

400.10

400.73

400.27

400.96

400.08

400.67

400.54

401.04

401.09

400.95
401.08

400.03

399.56

401.22

400.04

401.03

399.45

400.68

400.06

399.62

400.24

400.25

400.12

400.22

399.65

g
u

l
i
a

s qu

C
a

400.11 400.64 400.62

400.52

399.62

399.56

ben.
სადგური

401.07

400.93
400.92

400.20

400.04

399.81

399.94

400.07

401.32

399.56

399.54

400.62

400.65

400.15

399.61

400.63

400.88

400.93

400.58

399.36

400.87

400.76

1470 kv.m

400.31

400.53

400.66
400.71

400.36

399.68

399.69

399.91

1.75%

2.5 1%
2.51%

1.75%

3

1

2

2.51%

1.75%

2.51%

1.75%

3

1

2

mtversasruti

a b g d e v z

P

400.50

400.14

400.50 400.50

400.50 400.50 400.50

400.50

წყლის ცხაური წყლის ცხაური წყლის ცხაური წყლის ცხაური

წყლის ცხაური წყლის ცხაური წყლის ცხაური წყლის ცხაური

b

1

2

a

a b

1

2

=403.60

წყალმიმღები მილი

განათება განათება

განათება

განათება განათება

განათება

განათება

ონკანი

არსებული ღობე

0,36 5,01 5,01 5,01 3,18 5,01 5,01 5,01 4,66
33,95

4,31 33,95 4,30 6,21 3,70 18,40

29,89 5,00 4,20 1.7% 1.7% 1.7%

1.7%

1.7%

1.7%

T

EHRLE LOGO

წყლის ავზის განთავზების ადგილი

განათება

გენგეგმა

1:500