

ჭრილი 1-1

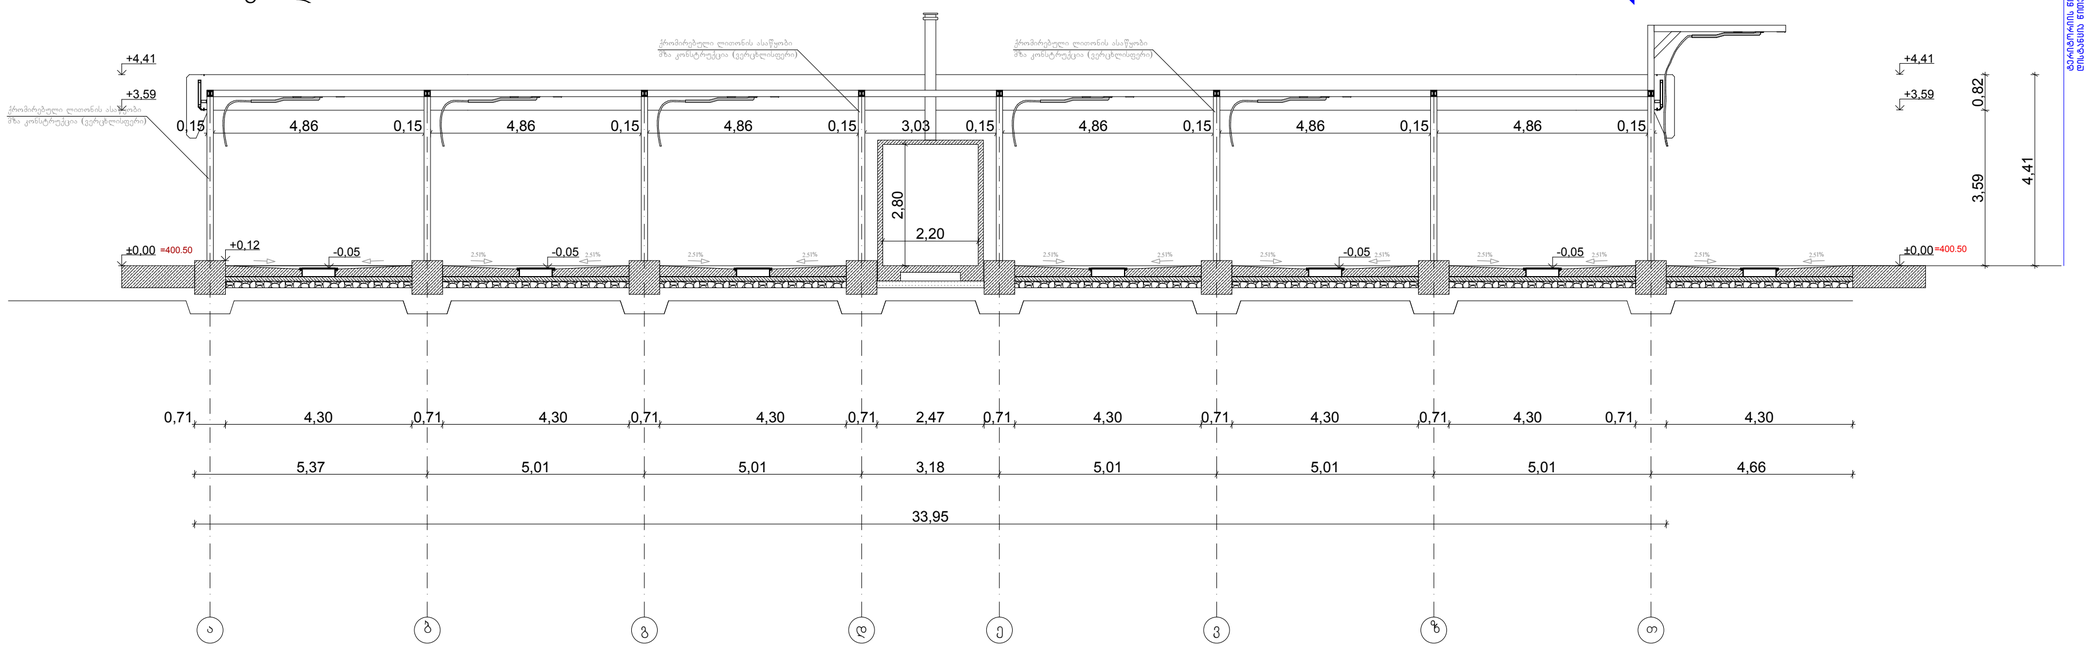

ჭრილი 2-2

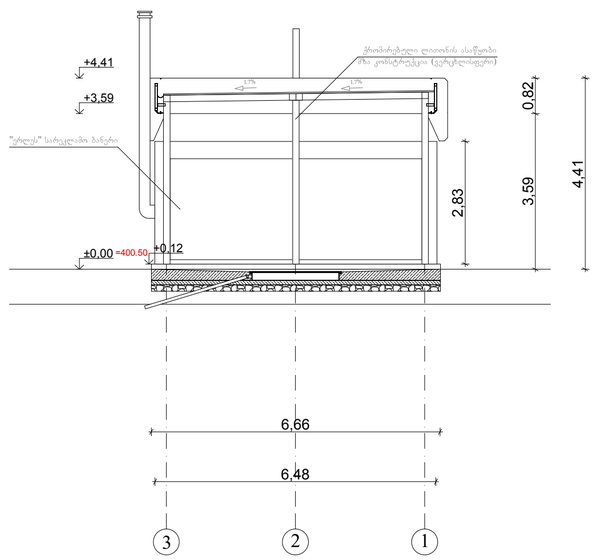

WUNDERWERK

ავტოსამრეცხაო კომპლექსი, ქუჩა დიდი ხევიანი

ნაბიჯი

ჭრილები

არქიტექტურული ნაწილი

სტადია პროექტი

მასშტაბი

1:100

პრმთ.არქ.	მსუპატაშვილი
პრმთ.არქ.	გ.შუკაკიძე
პრმთ.კონსტ.	ე.წეროწერია
შეასრულა	მსუპატაშვილი
შეამოწმა	კ.ქებაიშვილი


ფურცელი ფურცლები

შპს "WERK" - 405001082
ცოტნე დადიანის ქ. 49
0194 თბილისი
საქართველო

T +995 551 202 200
info@wu-werk.com

www.wu-werk.com

ჭრილი 3-3

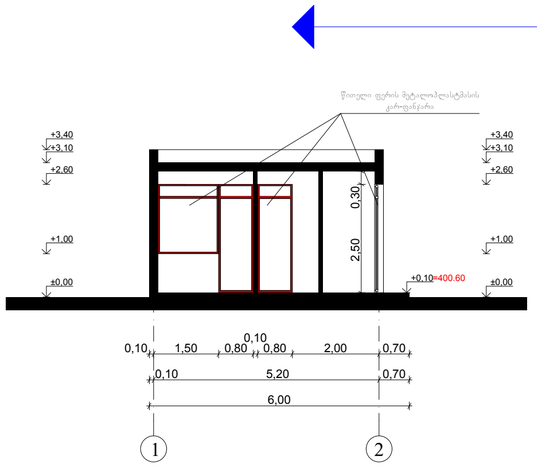

WUNDERWERK

ავტორსამრეცხაო
ქობულეთი, ქუჩა ვიდი ჩიქვანი

ნახაზი
ჭრილი 3-3
არქიტექტურული ნაწილი

სტადია პროექტი
მასშტაბი
1:100

პრმთარქ. მსუპატაშვილი
პრმთარქ. გ.შუკაკიძე
პრმთ.კონსტ. ეწეროწერია
შეასრულა მსუპატაშვილი
შეამოწმა კ.კახიშვილი
ფურცელი ფურცლები

შპს "WERK" - 405001082
ცაცარელის ქ. 49
0194 თბილისი
საქართველო

T +995 551 202 200
info@wu-werk.com

www.wu-werk.com