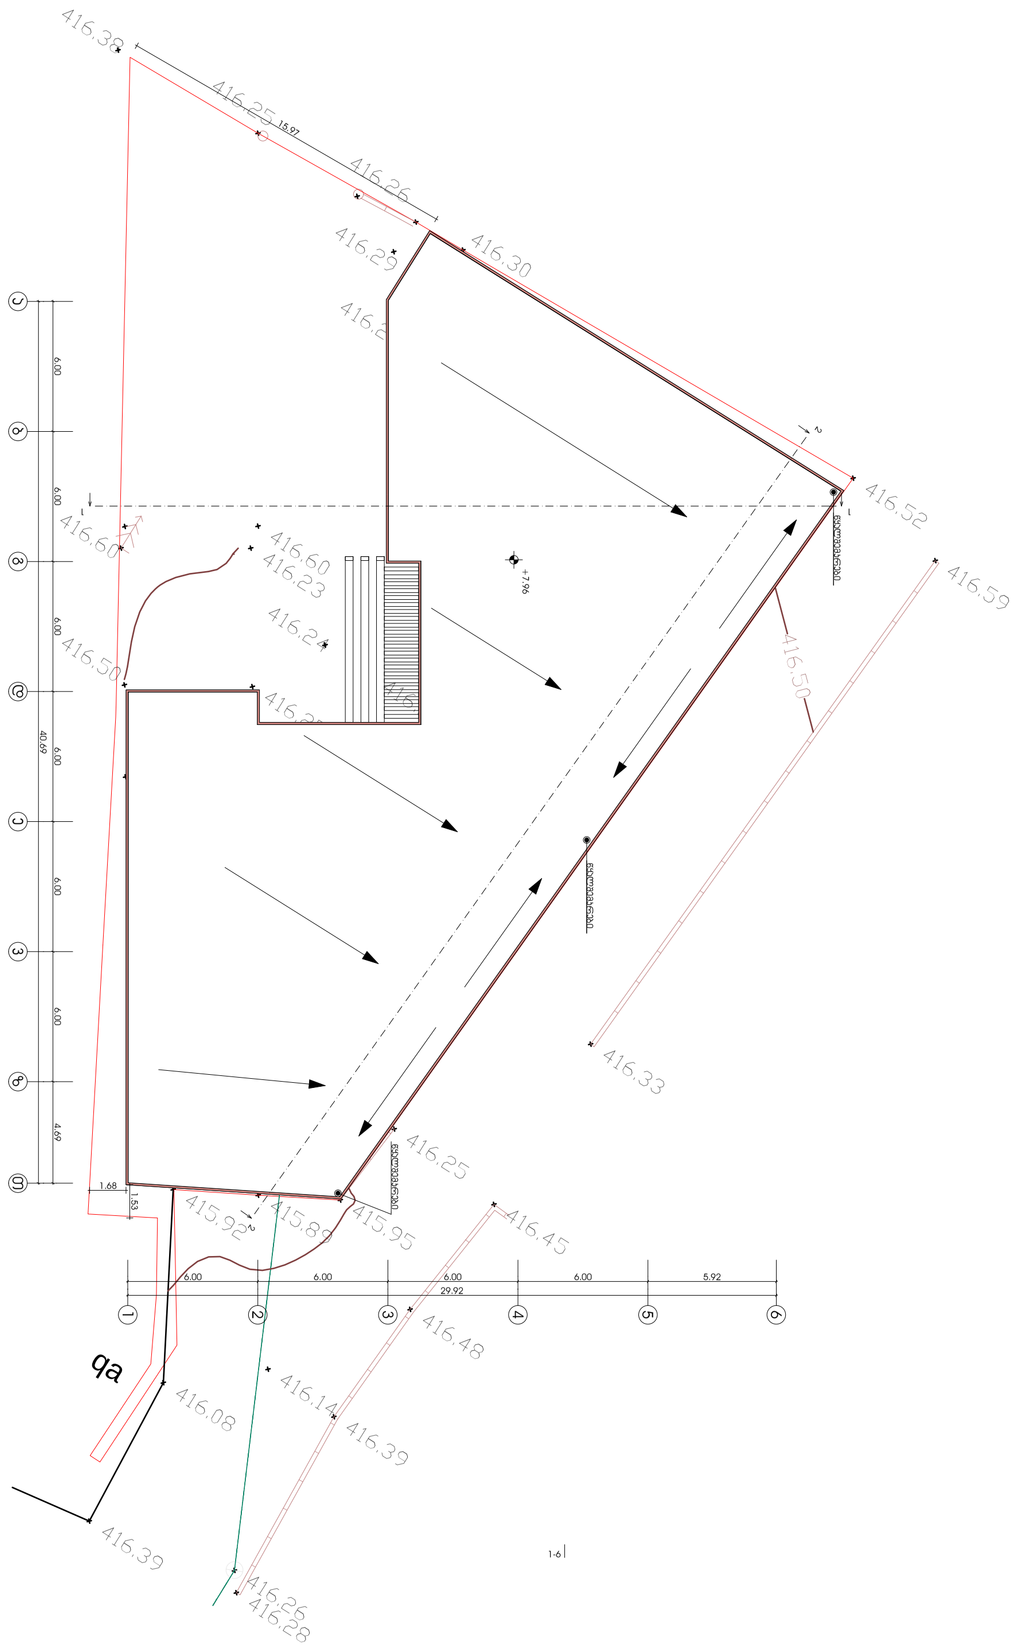


გეგმა მ. 1:200

შ.პ.ს. ტექტესტი	დირექტორი: დავით რობაქიძე		მ. 1:200
მისამართი: ქ. თბილისი, ხოშარაულის ქუჩა N29 მიმდებარედ	შეასრულა: გიორგი აბულაძე		A2