
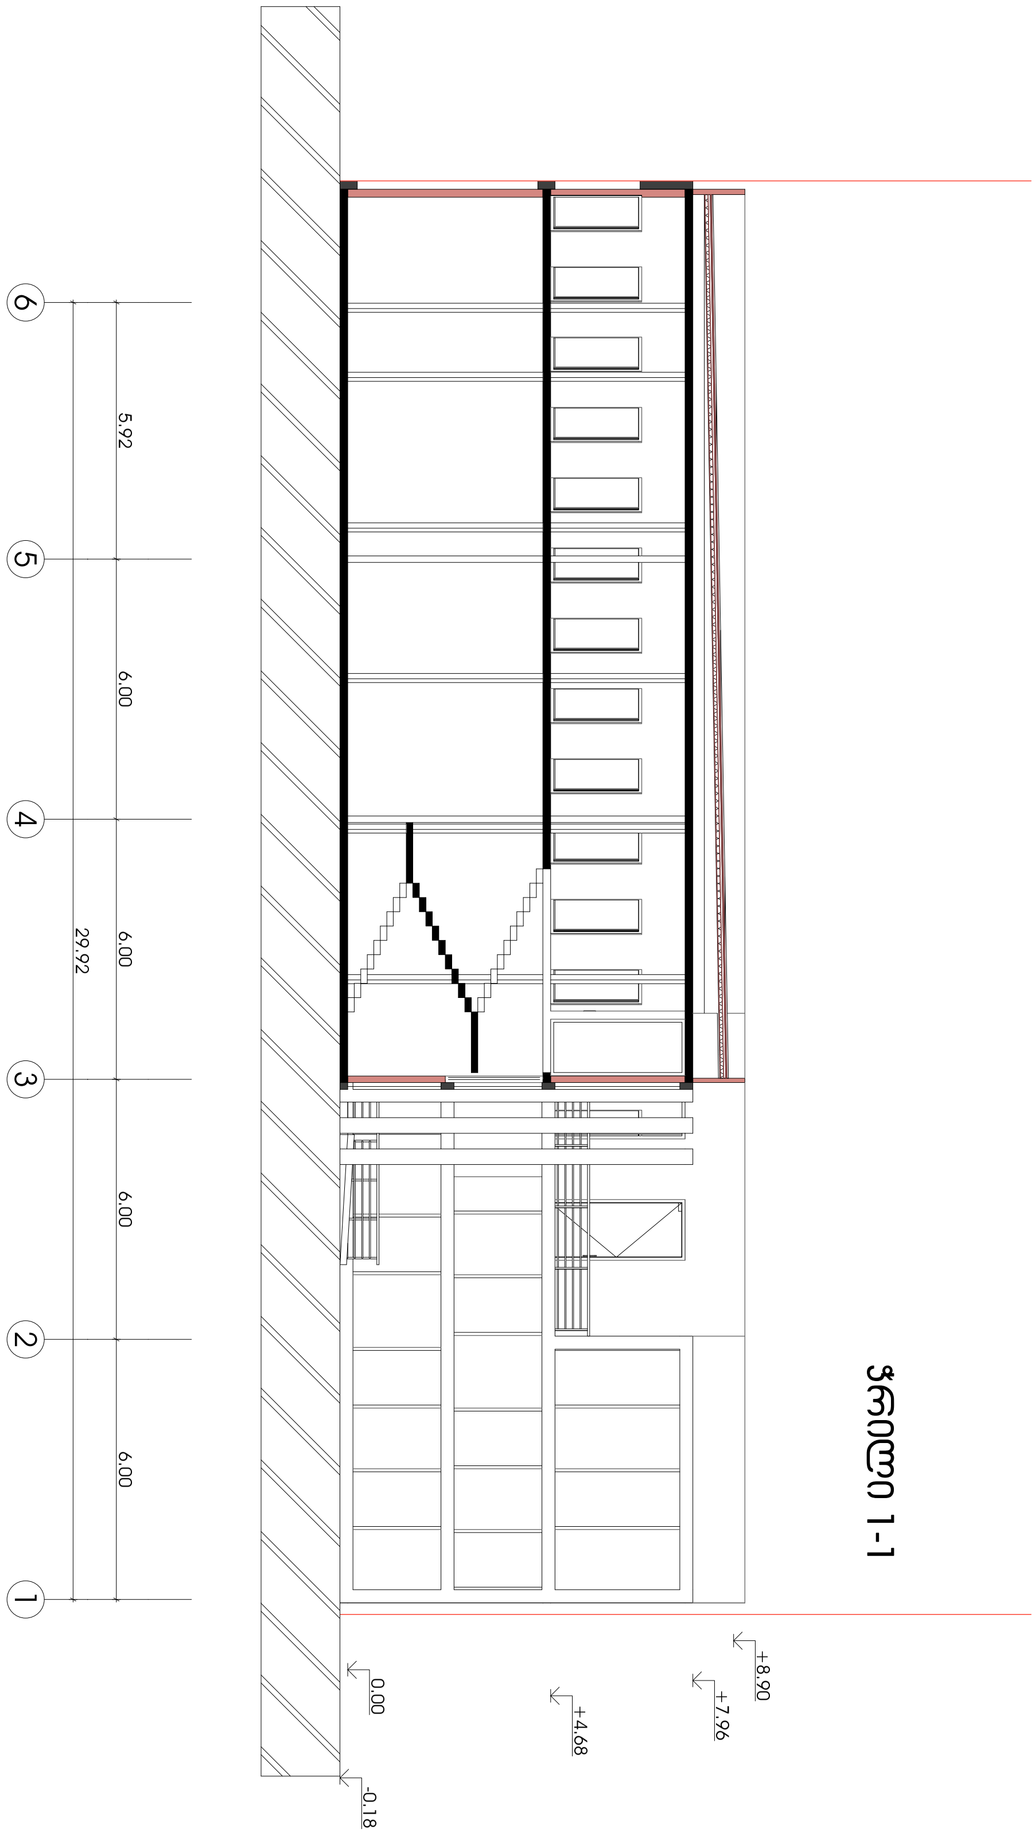


ჭრილი 1-1

შ.პ.ს. ტექტესტი	დირექტორი: დავით როზაქიძე		მ. 1:100
მისამართი: ქ. თბილისი, ხოშარაულის ქუჩა N29 მიმდებარედ	შეასრულა: გიორგი აბულაძე		A2

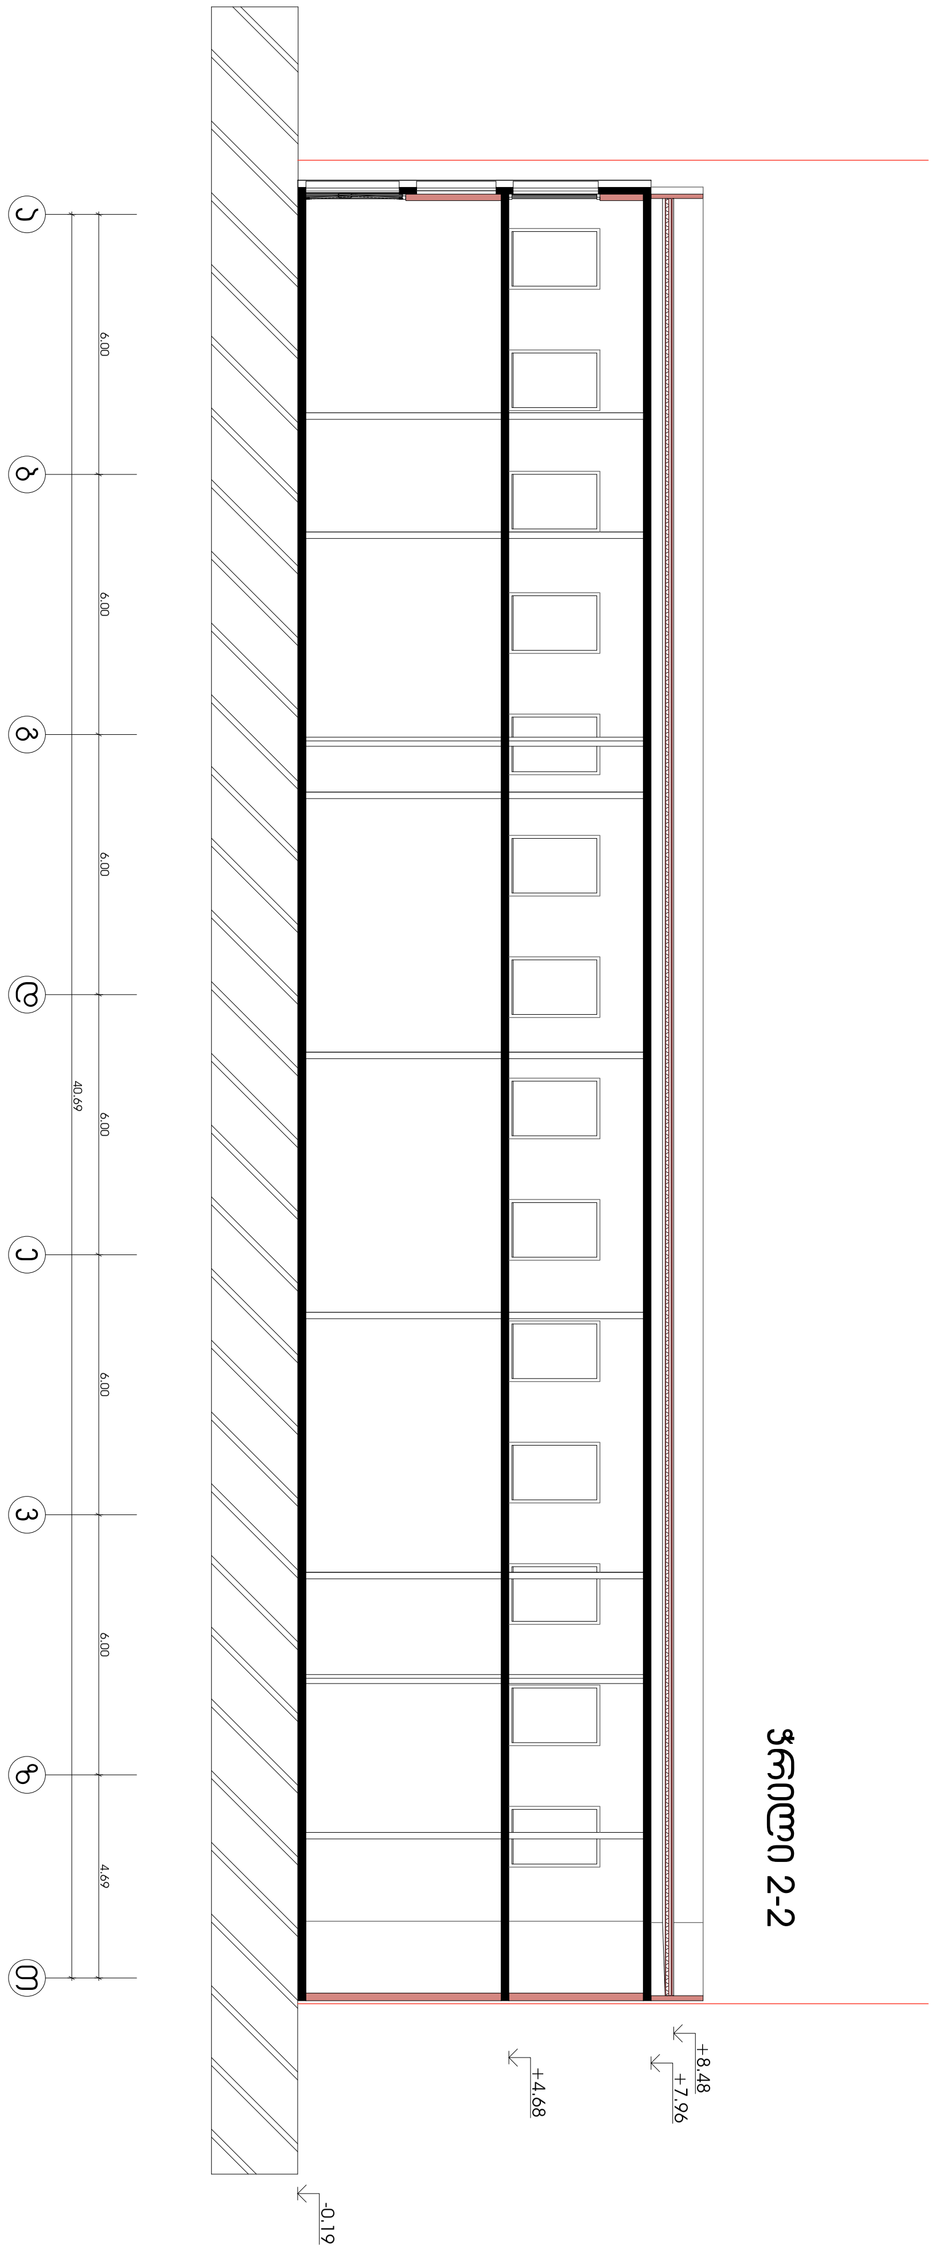

ჭრილი 2-2

შ.პ.ს. ტექტესტი	დირექტორი: დავით რობაქიძე		მ. 1:100
მისამართი: ქ. თბილისი, ხოშარაულის ქუჩა N29 მიმდებარედ	შეასრულა: გიორგი აბულაძე		A2