

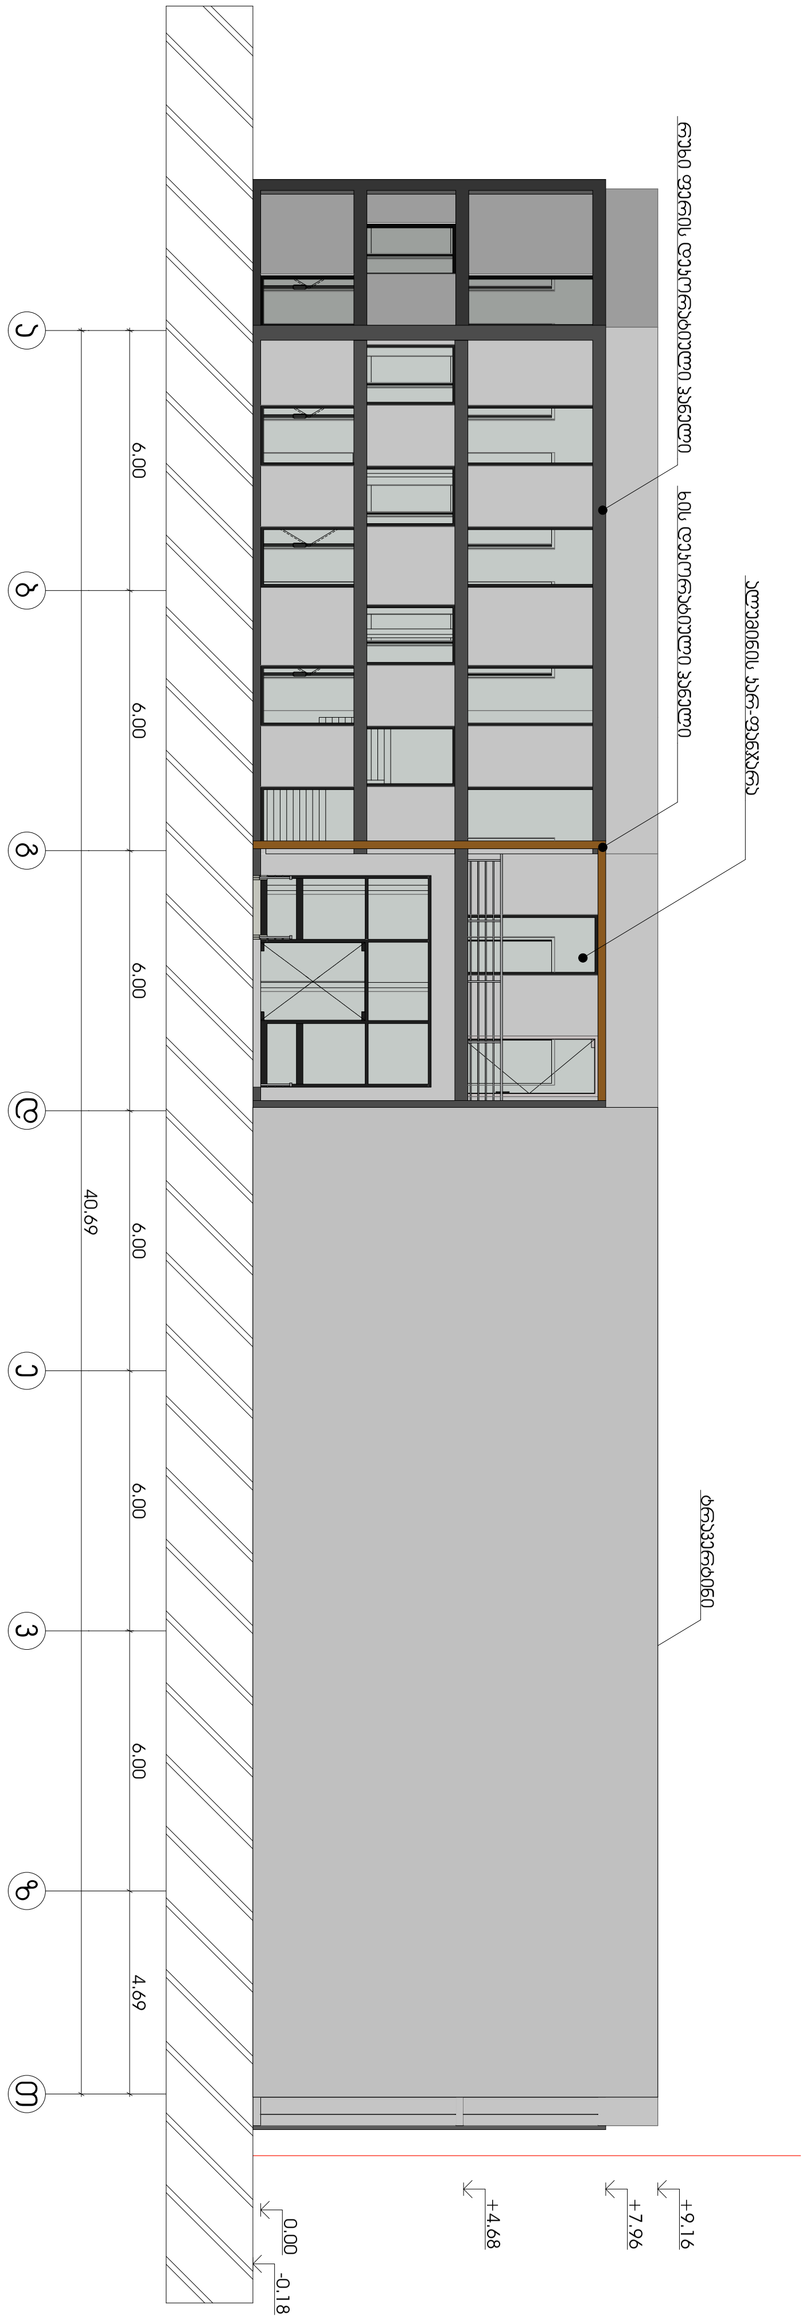



შ.პ.ს. ტექტესტი	**დირექტორი:** დავით რობაქიძე		მ. 1:100
მისამართი: ქ. თბილისი, ხოშარაულის ქუჩა N29 მიმდებარედ	**შეასრულა:** გიორგი აბულაძე		A2

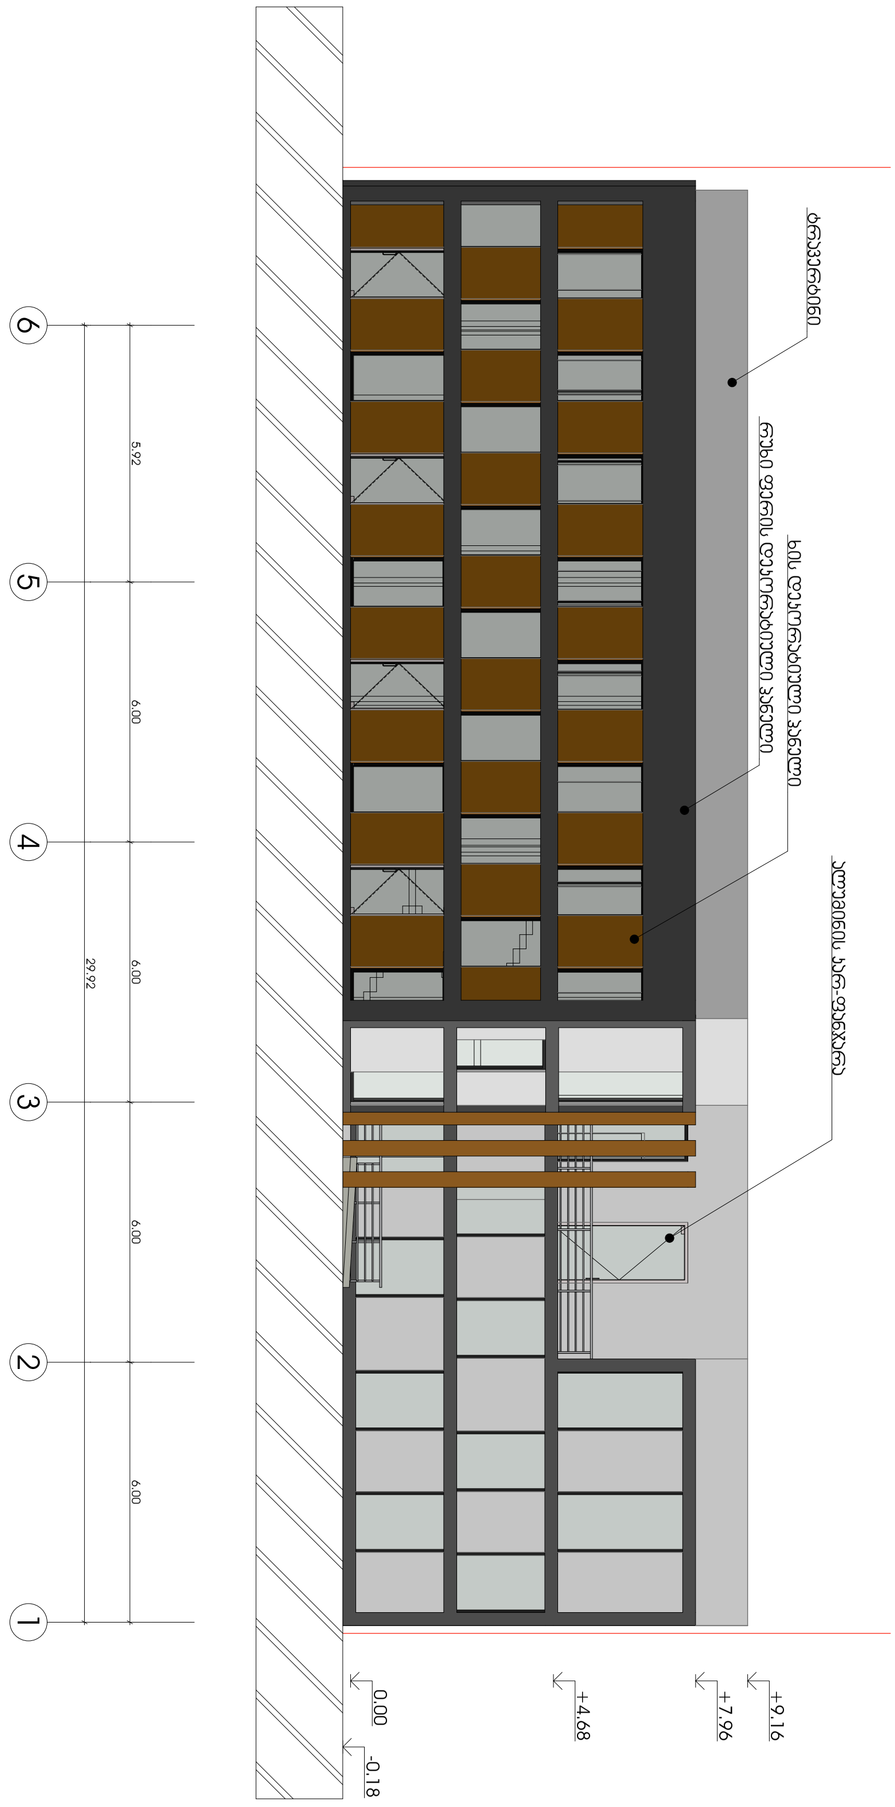

შ.პ.ს. ტექტესტი	დირექტორი: დავით რობაქიძე		მ. 1:100
მისამართი: ქ. თბილისი, ხოშარაულის ქუჩა N29 მიმდებარედ	შეასრულა: გიორგი აბულაძე		A2

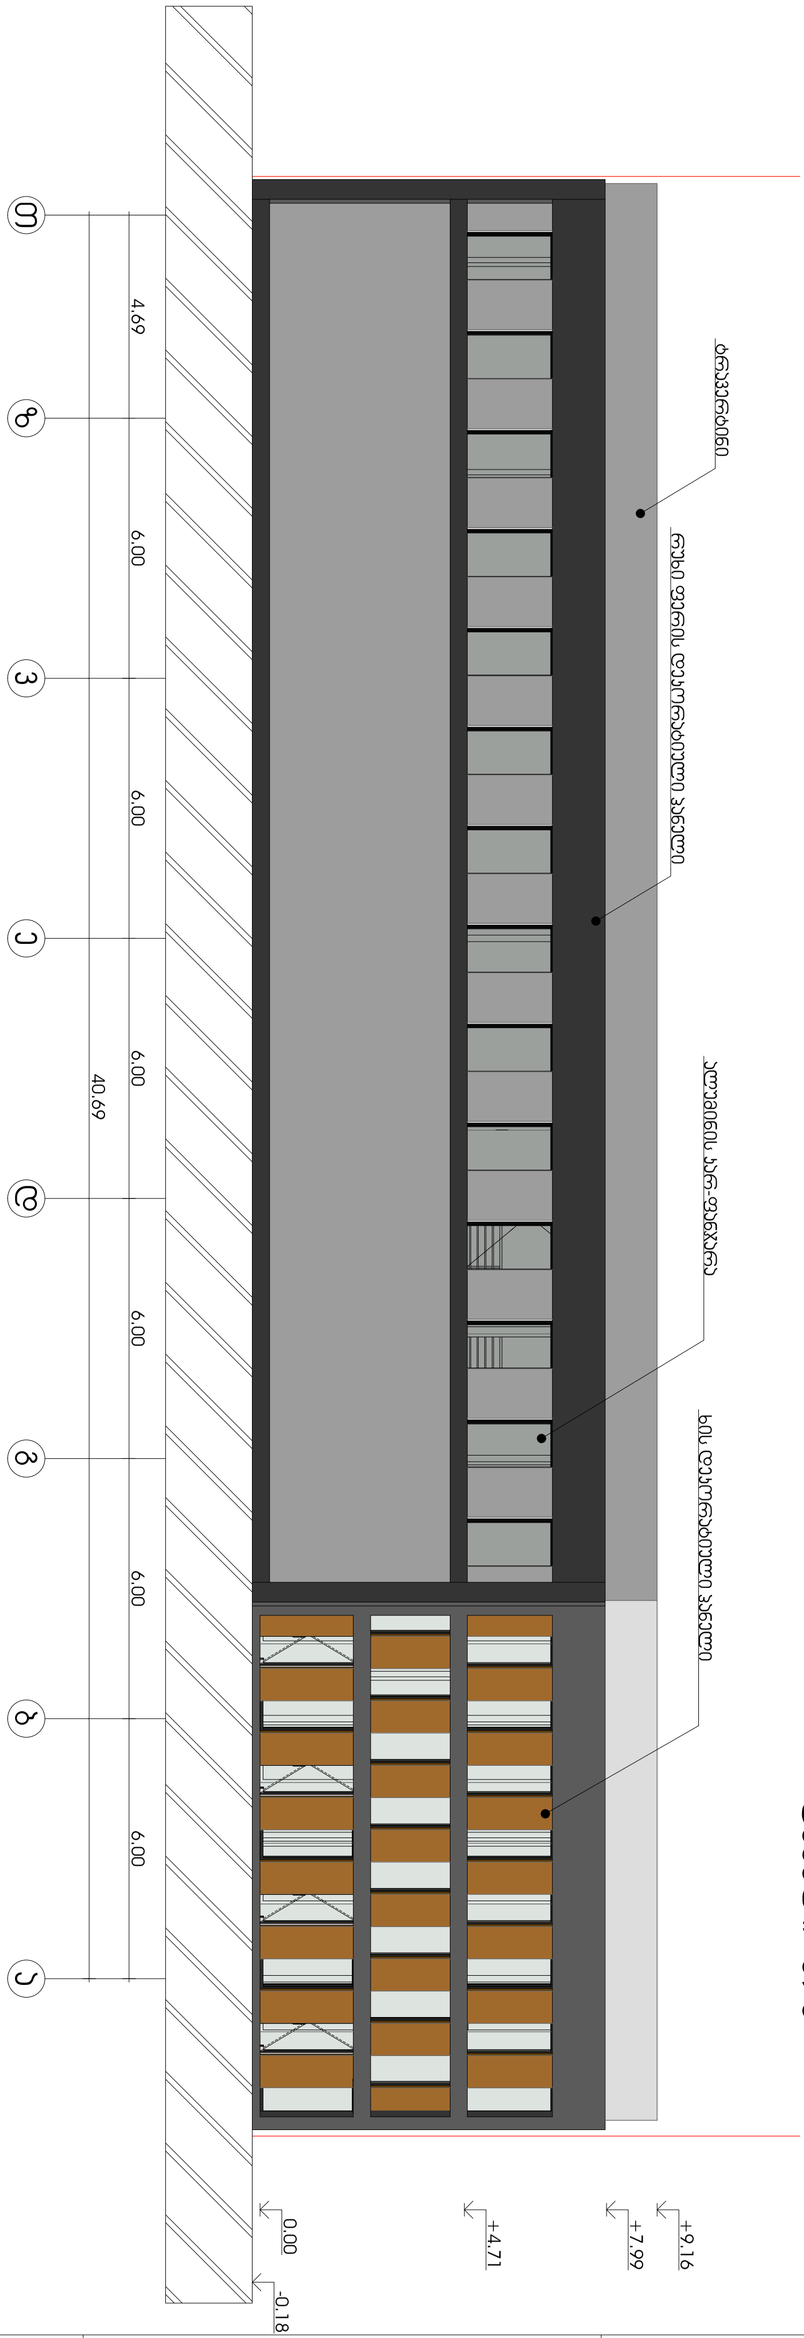

შ.პ.ს. ტექტესტი	**დირექტორი:** დავით როზაქიძე		მ. 1:100
მისამართი: ქ. თბილისი, ხოშარაულის ქუჩა N29 მიმდებარედ	**შეასრულა:** გიორგი აბულაძე		A2

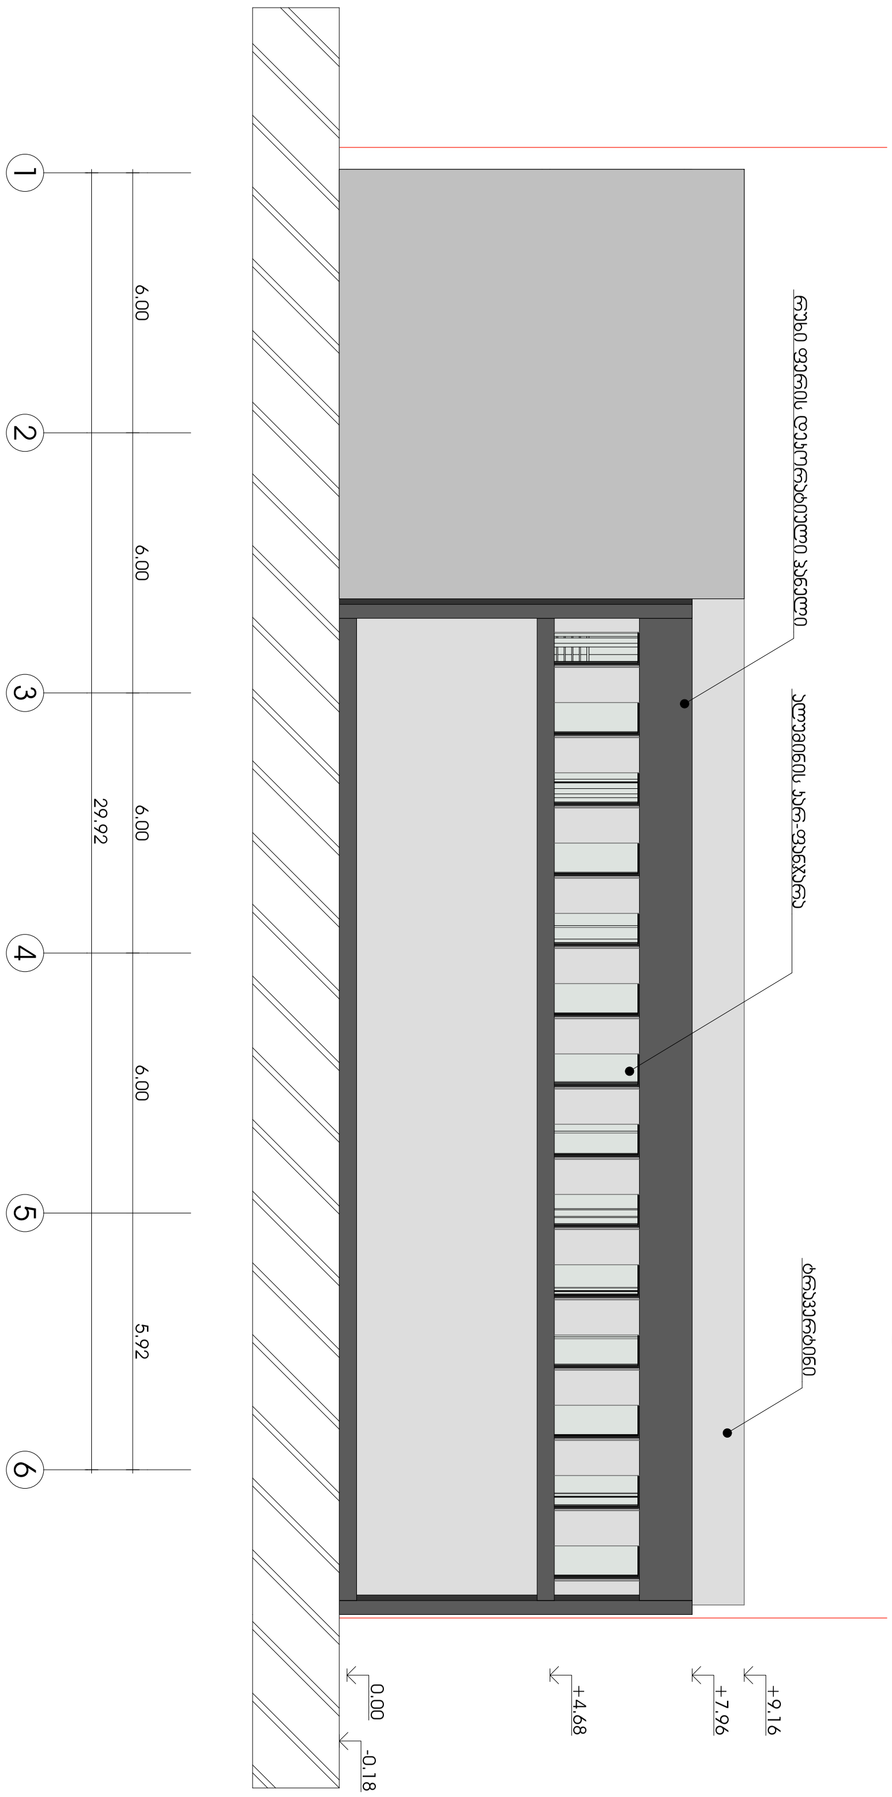

შ.პ.ს. ტექტესტი	**დირექტორი:** დავით როგავიძე		მ. 1:100
მისამართი: ქ. თბილისი, ხოშარაულის ქუჩა N29 მიმდებარედ	**შეასრულა:** გიორგი აბულაძე		A2