1 320

-0,15

+0,90

+2,70

+3,30

+4,20

+6,00

+7,34

+9,00

+4,35

-0,15

+2,70

+3,30

+6,21

+7,43

+8,31

+9,00
+0,00

+3,30

+4,35
+8,44

მეტალო-კრამიტის გადახურვა შინდიფერი

ბავარიული ლესვა ღია ჩალისფერი

ბავარიული ლესვა ღია ყავისფერი

თეთრი ფერის მეტალო-პლასტმასის

კარ-ფანჯარა

ფასადი ~1-5` ღერძებს შორის მ. 1:100

ფასადი ~1-5` ღერძებს შორის

±0.00=809.30 17

დირექტორი

გ. გვანცელაძე

არქიტექტურული ნაწილი ფურც.

შეასრულა მ. 1:100

სტადია: პროექტი

dakv. #

პრ. მთ. არქ. შ. გვანცელაძე

S.p.s. ,, A I D I G R O U P ”
ავტორი: გ. გვანცელაძე ა- --

შ. გვანცელაძე ქ. თბილისი, ისანი-სამგორის რაიონი, დიდი ლილო

შ.პ.ს. ~Unique ჩო~ მიწის ნაკვეთზე

(საკ. კოდი 81.08.03.897) ინდივიდუალური

ერთბინიანი საცხოვრებელი სახლის პროექტი

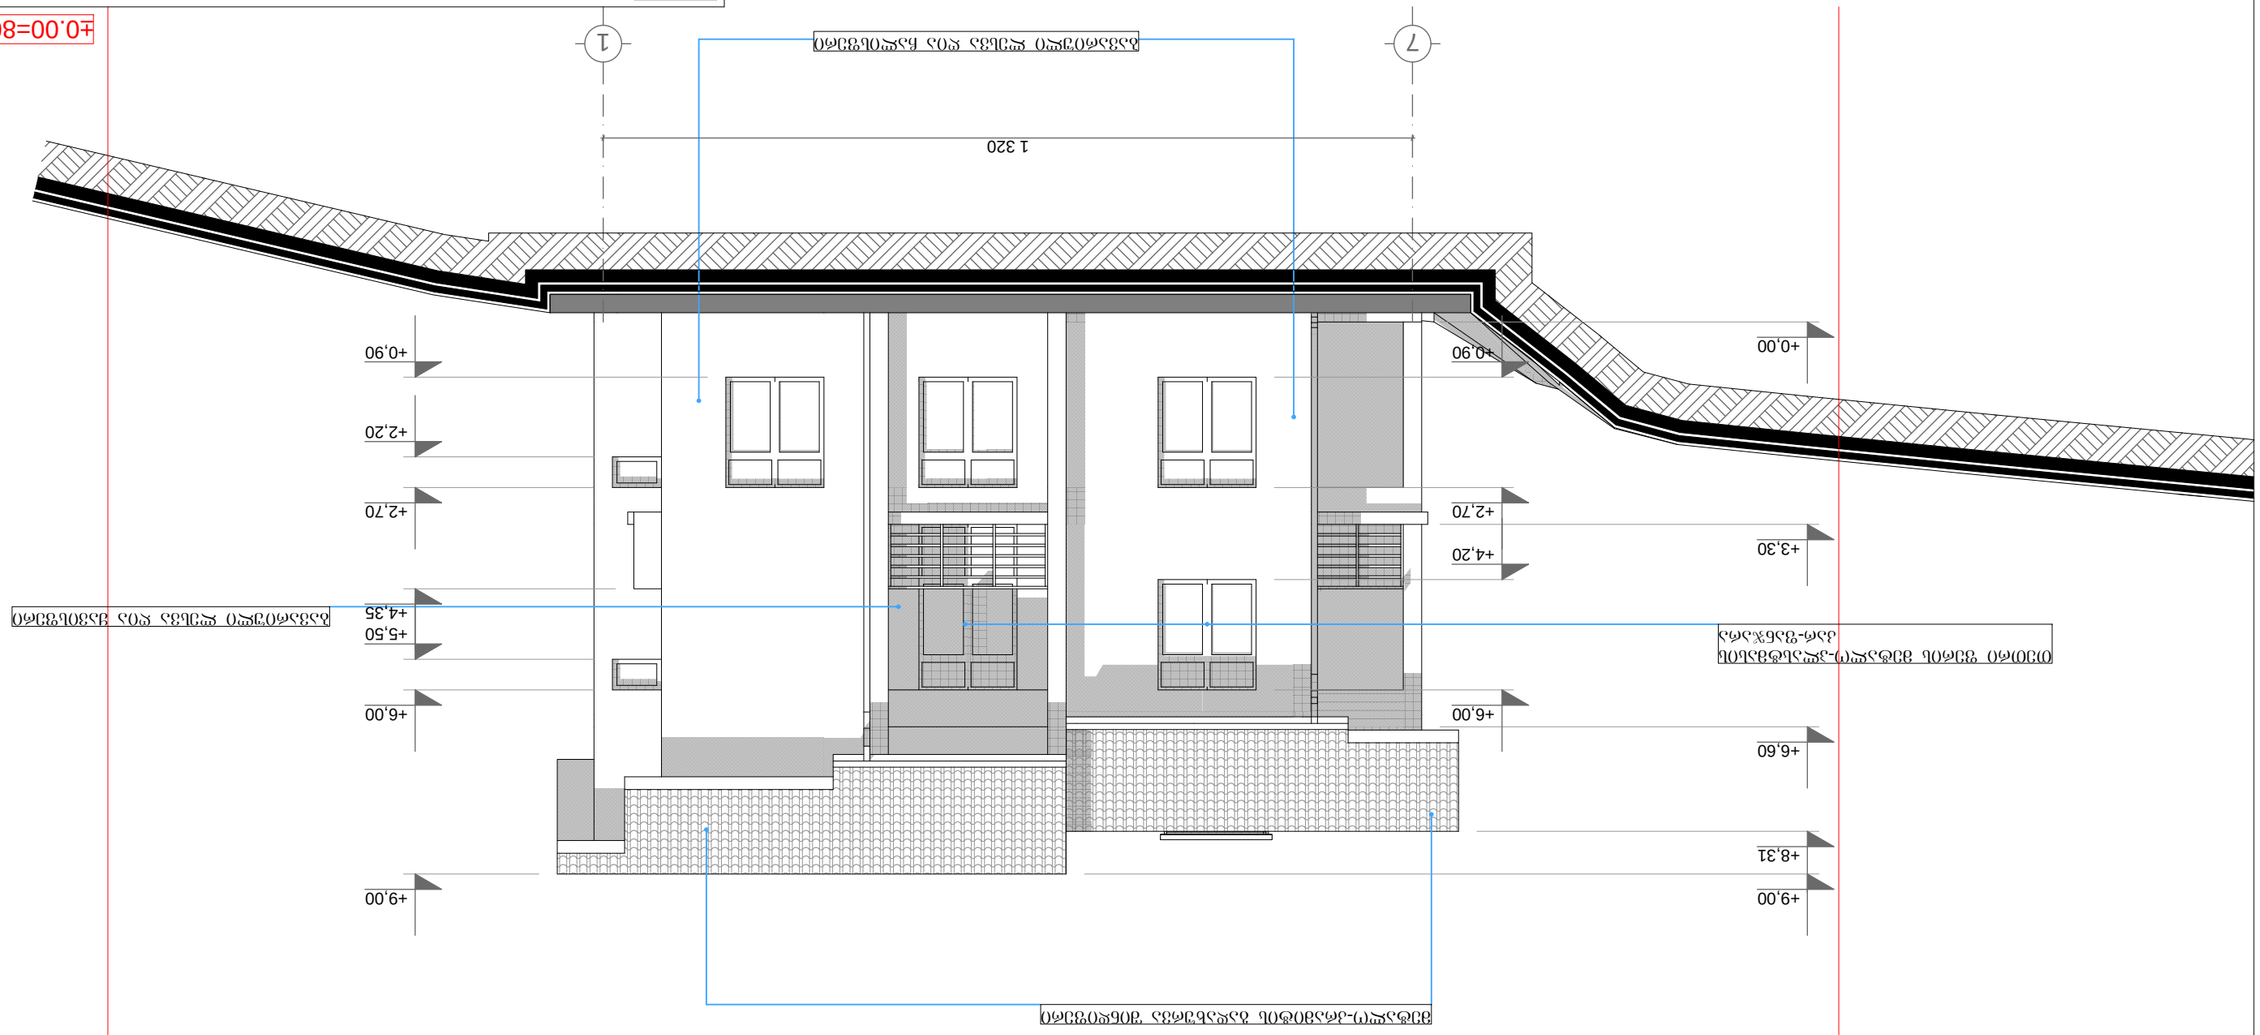

1 320

+2,70

+4,35

+6,00

+9,00

+0,90

+2,20

+5,50

+0,00

+3,30

+6,60

+8,31

+9,00

+2,70

+6,00

+0,90

+4,20

მეტალო-კრამიტის გადახურვა შინდიფერი

ბავარიული ლესვა ღია ყავისფერი

ბავარიული ლესვა ღია ჩალისფერი

თეთრი ფერის მეტალო-პლასტმასის

კარ-ფანჯარა

ფასადი ~5-1` ღერძებს შორის მ. 1:100

ფასადი ~5-1` ღერძებს შორის

±0.00=809.30 7 1

დირექტორი

გ. გვანცელაძე

არქიტექტურული ნაწილი ფურც.

შეასრულა მ. 1:100

სტადია: პროექტი

dakv. #

პრ. მთ. არქ. შ. გვანცელაძე

S.p.s. ,, A I D I G R O U P ”
ავტორი: გ. გვანცელაძე ა- --

შ. გვანცელაძე ქ. თბილისი, ისანი-სამგორის რაიონი, დიდი ლილო

შ.პ.ს. ~Unique ჩო~ მიწის ნაკვეთზე

(საკ. კოდი 81.08.03.897) ინდივიდუალური

ერთბინიანი საცხოვრებელი სახლის პროექტი

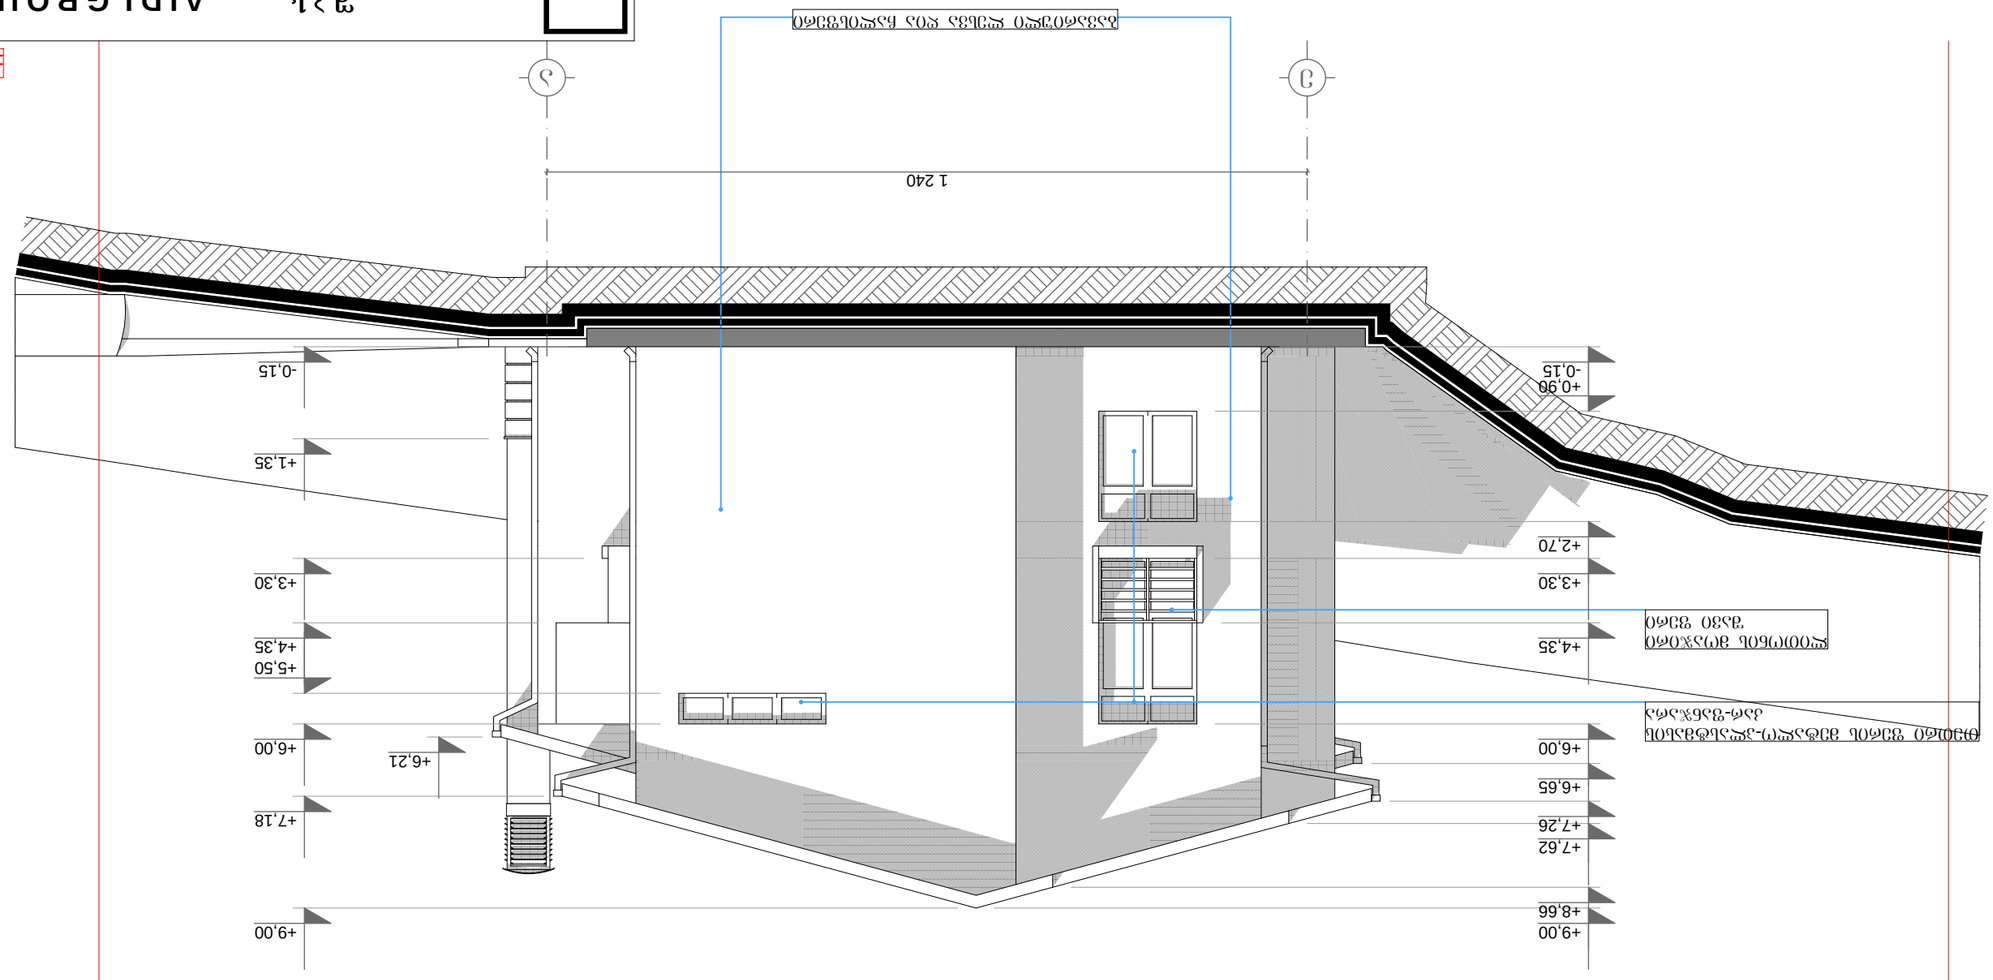

1 240

+0,90

+5,50

+6,00

-0,15

+1,35

+3,30

+4,35

+7,18

+9,00
+6,21

-0,15

+2,70

+3,30

+4,35

+6,00

+6,65

+7,26

+7,62

+8,66

+9,00

ბავარიული ლესვა ღია ჩალისფერი

თეთრი ფერის მეტალო-პლასტმასის

კარ-ფანჯარა
ლითონის მოაჯირი

შავი ფერი

ფასადი ~ა-დ` ღერძებს შორის მ. 1:100

ფასადი ~ა-დ` ღერძებს შორის

±0.00=809.30 ea

დირექტორი

გ. გვანცელაძე

არქიტექტურული ნაწილი ფურც.

შეასრულა მ. 1:100

სტადია: პროექტი

dakv. #

პრ. მთ. არქ. შ. გვანცელაძე

S.p.s. ,, A I D I G R O U P ”
ავტორი: გ. გვანცელაძე ა- --

შ. გვანცელაძე ქ. თბილისი, ისანი-სამგორის რაიონი, დიდი ლილო

შ.პ.ს. ~Unique ჩო~ მიწის ნაკვეთზე

(საკ. კოდი 81.08.03.897) ინდივიდუალური

ერთბინიანი საცხოვრებელი სახლის პროექტი

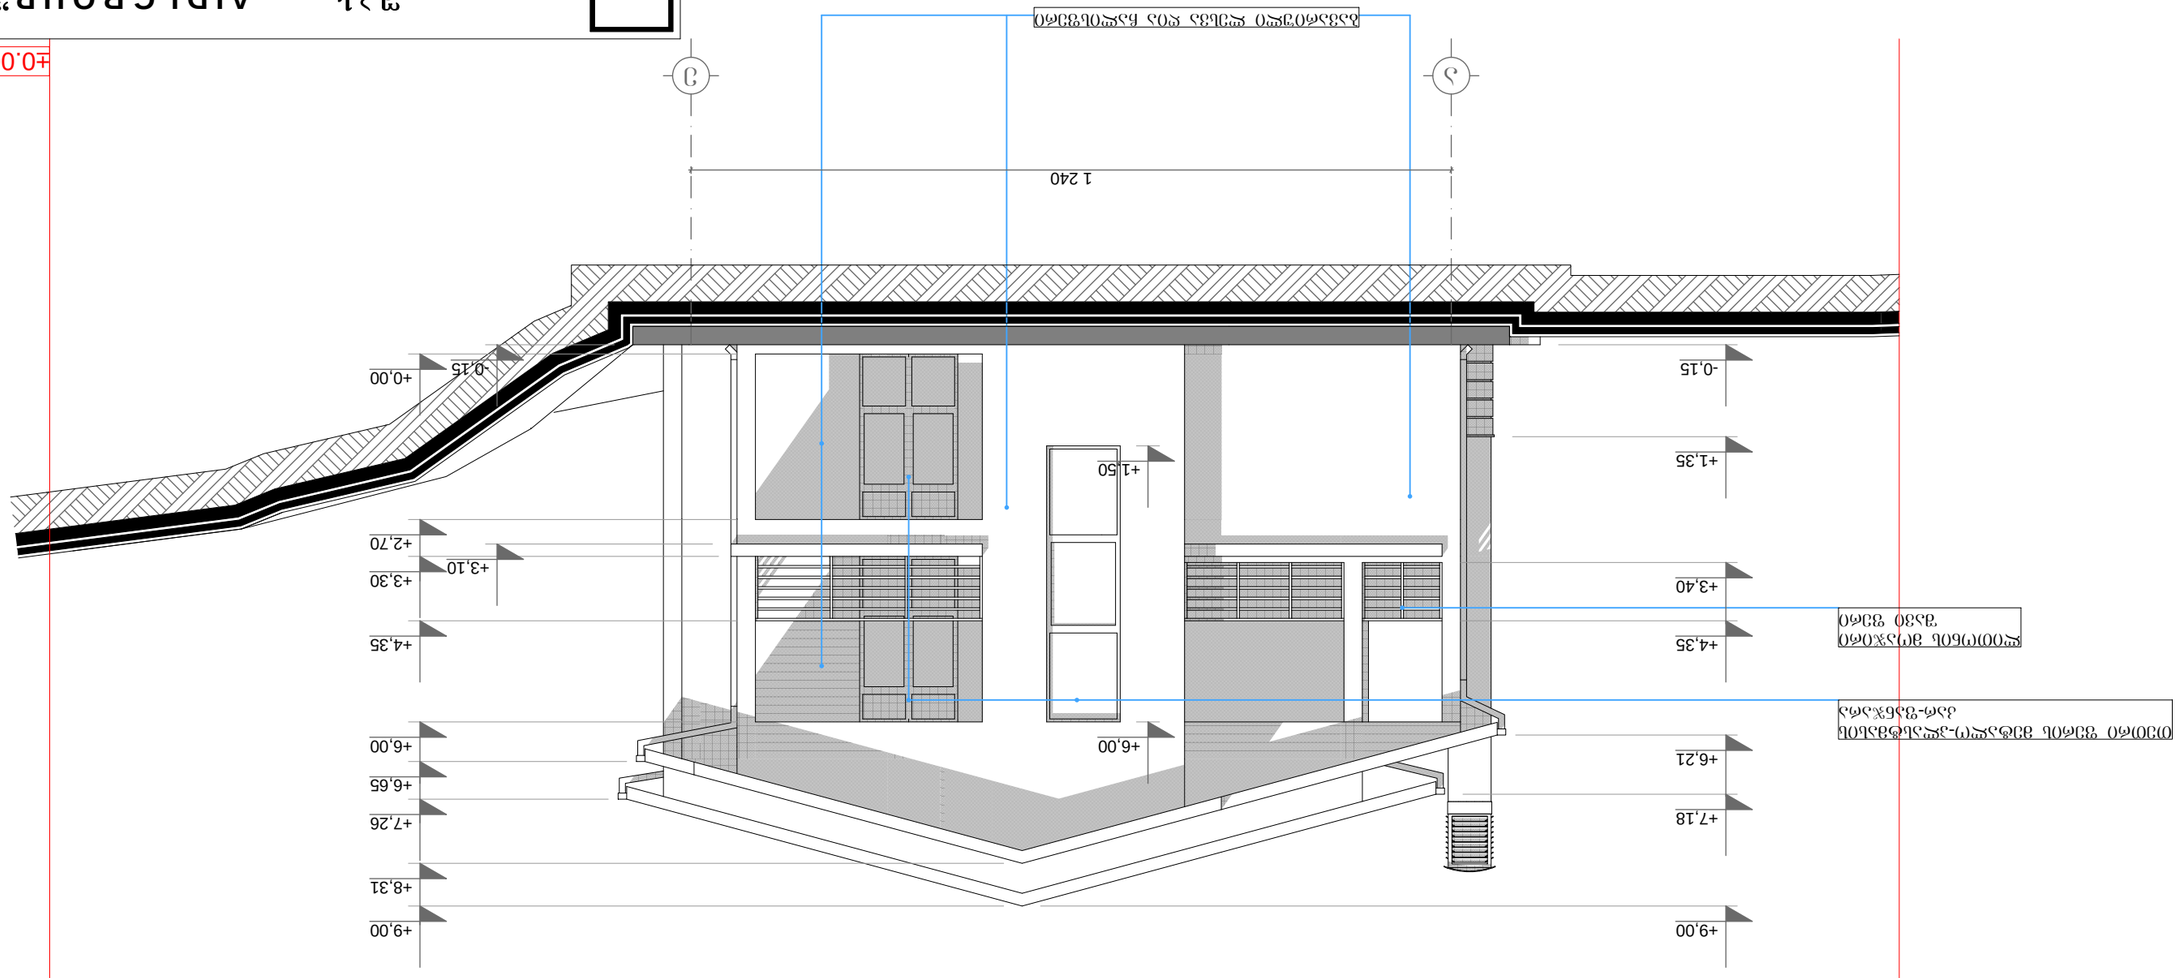

1 240

+0,00

+2,70

+3,30

+4,35

+6,00

+6,65

+7,26

+8,31

+9,00
-0,15

+3,10

-0,15

+1,35

+3,40

+4,35

+6,21

+7,18

+9,00

+1,50

+6,00

ლითონის მოაჯირი

შავი ფერი

თეთრი ფერის მეტალო-პლასტმასის

კარ-ფანჯარა

ბავარიული ლესვა ღია ჩალისფერი

ფასადი ~დ-ა` ღერძებს შორის
ფასადი ~დ-ა` ღერძებს შორის მ. 1:100

±0.00=809.30 a e

დირექტორი

გ. გვანცელაძე

არქიტექტურული ნაწილი ფურც.

შეასრულა მ. 1:100

სტადია: პროექტი

dakv. #

პრ. მთ. არქ. შ. გვანცელაძე

S.p.s. ,, A I D I G R O U P ”
ავტორი: გ. გვანცელაძე ა- --

შ. გვანცელაძე ქ. თბილისი, ისანი-სამგორის რაიონი, დიდი ლილო

შ.პ.ს. ~Unique ჩო~ მიწის ნაკვეთზე

(საკ. კოდი 81.08.03.897) ინდივიდუალური

ერთბინიანი საცხოვრებელი სახლის პროექტი