სართული გეგმა -3.45 ნიშნულზე

მ 1:100

საერთო ფართობი
327.93 კვ.მ.

კომერციული ფართობი
204.59 კვ.მ.

დამხმარე ფართობი
123.34 კვ.მ.

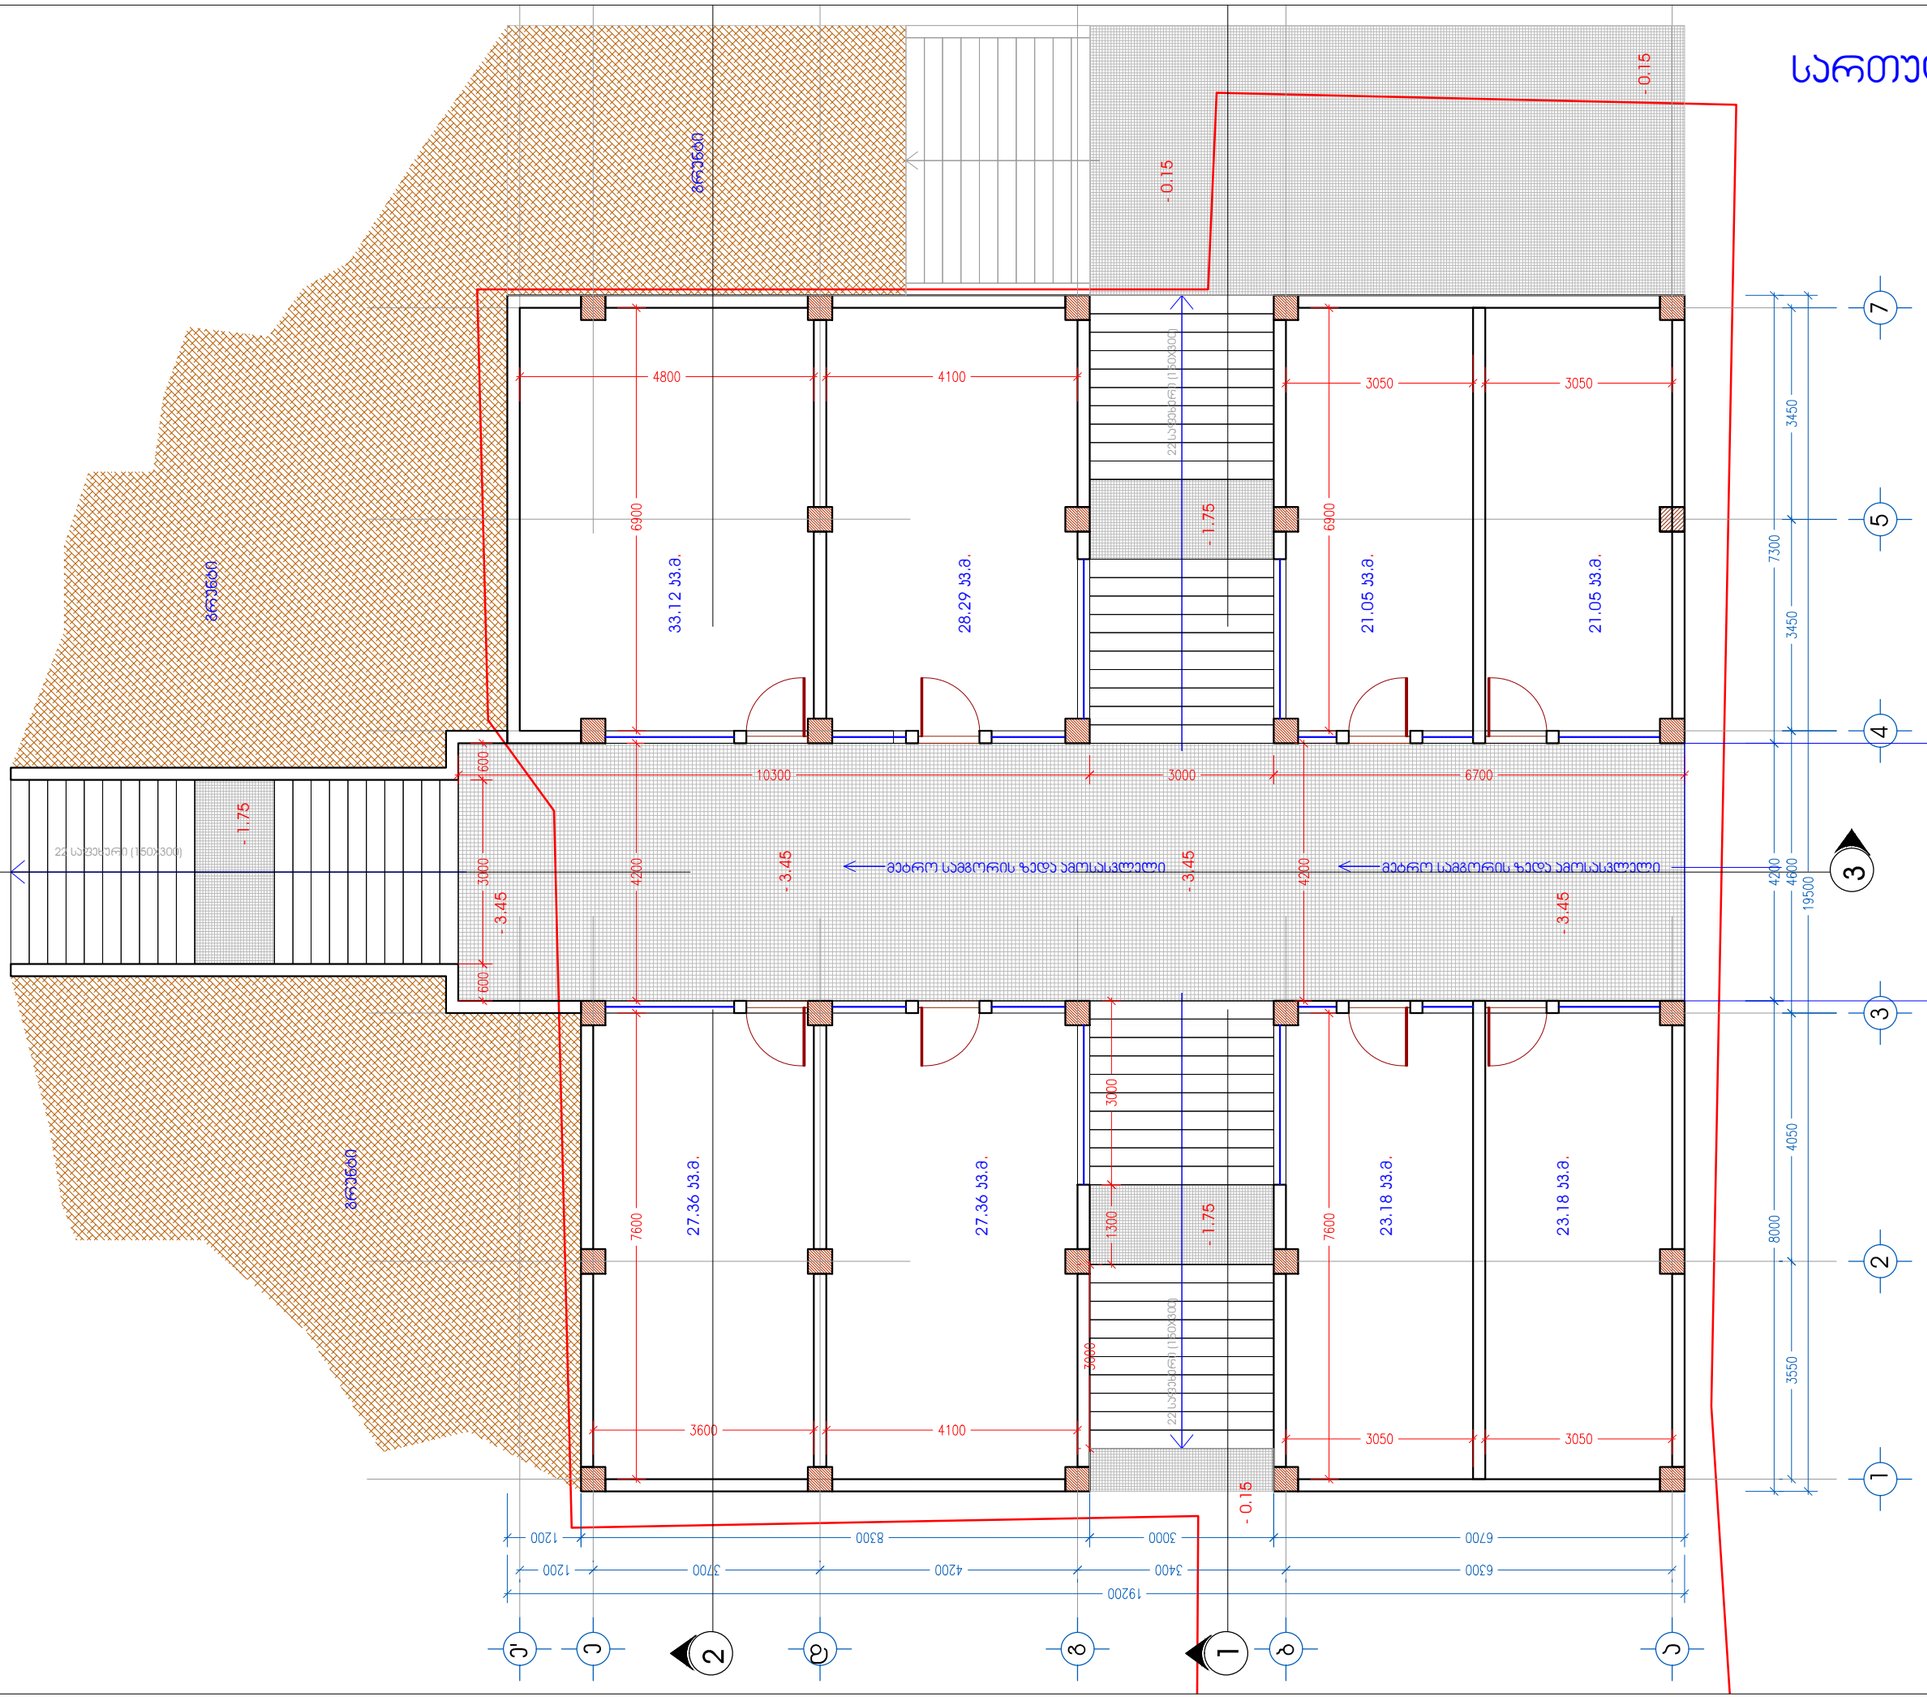

შ.პ.ს. სამგორი სავაჭრო ცენტრი		
დირექტორი		ნ. ნამორაძე
პრ.მთ.არქიტ.		მ. ჯაჯანაძე
პრ.შეასრულა		მ. ჯაჯანაძე
მთავ. კონსტრ.		მ. სამჯია

მისამართი, ქ. თბილისი, გზატკეცილი ახალთეი, მეტრო სამგორის ზედა ამოსასვლელის მიმდებარედ ნაკვ. № 10/041

არქიტექტურული ნაწილი

შ.პ.ს. სამგორი სავაჭრო ცენტრი	ცვლილება	თარიღი	ხელმოწერა	ცვლილება
	პრ.			

სართულის გეგმა 0.00 ნიშნულზე

მ 1:100

საერთო ფართობი
331.63 კვ.მ.

კომერციული ფართობი
311.90 კვ.მ.

დამხმარე ფართობი
19.73 კვ.მ.

მოშენების ფართობი
340.27 კვ.მ.

311.90 კვ.მ.

შ.პ.ს.	სამგორი სავაჭრო ცენტრი	
დირექტორი		ნ. ნამორაძე
პრ.მთ.არქიტ.		მ. ჯაჯანაძე
პრ.შეასრულა		მ. ჯაჯანაძე
მთავ. კონსტრ.		მ. საჯაია

მისამართი. ქ. თბილისი, გზატკეცილი ახალთი, მეტრო სამგორის ზედა ამოსასვლელის მიმდებარედ ნაკვ. № 10/041

არქიტექტურული ნაწილი

შ.პ.ს. სამგორი სავაჭრო ცენტრი	ცვლილება ნომერი	ცვლილების თარიღი	ტექნიკური ზედამხედველი	ხელმოწერა
	პრ.			

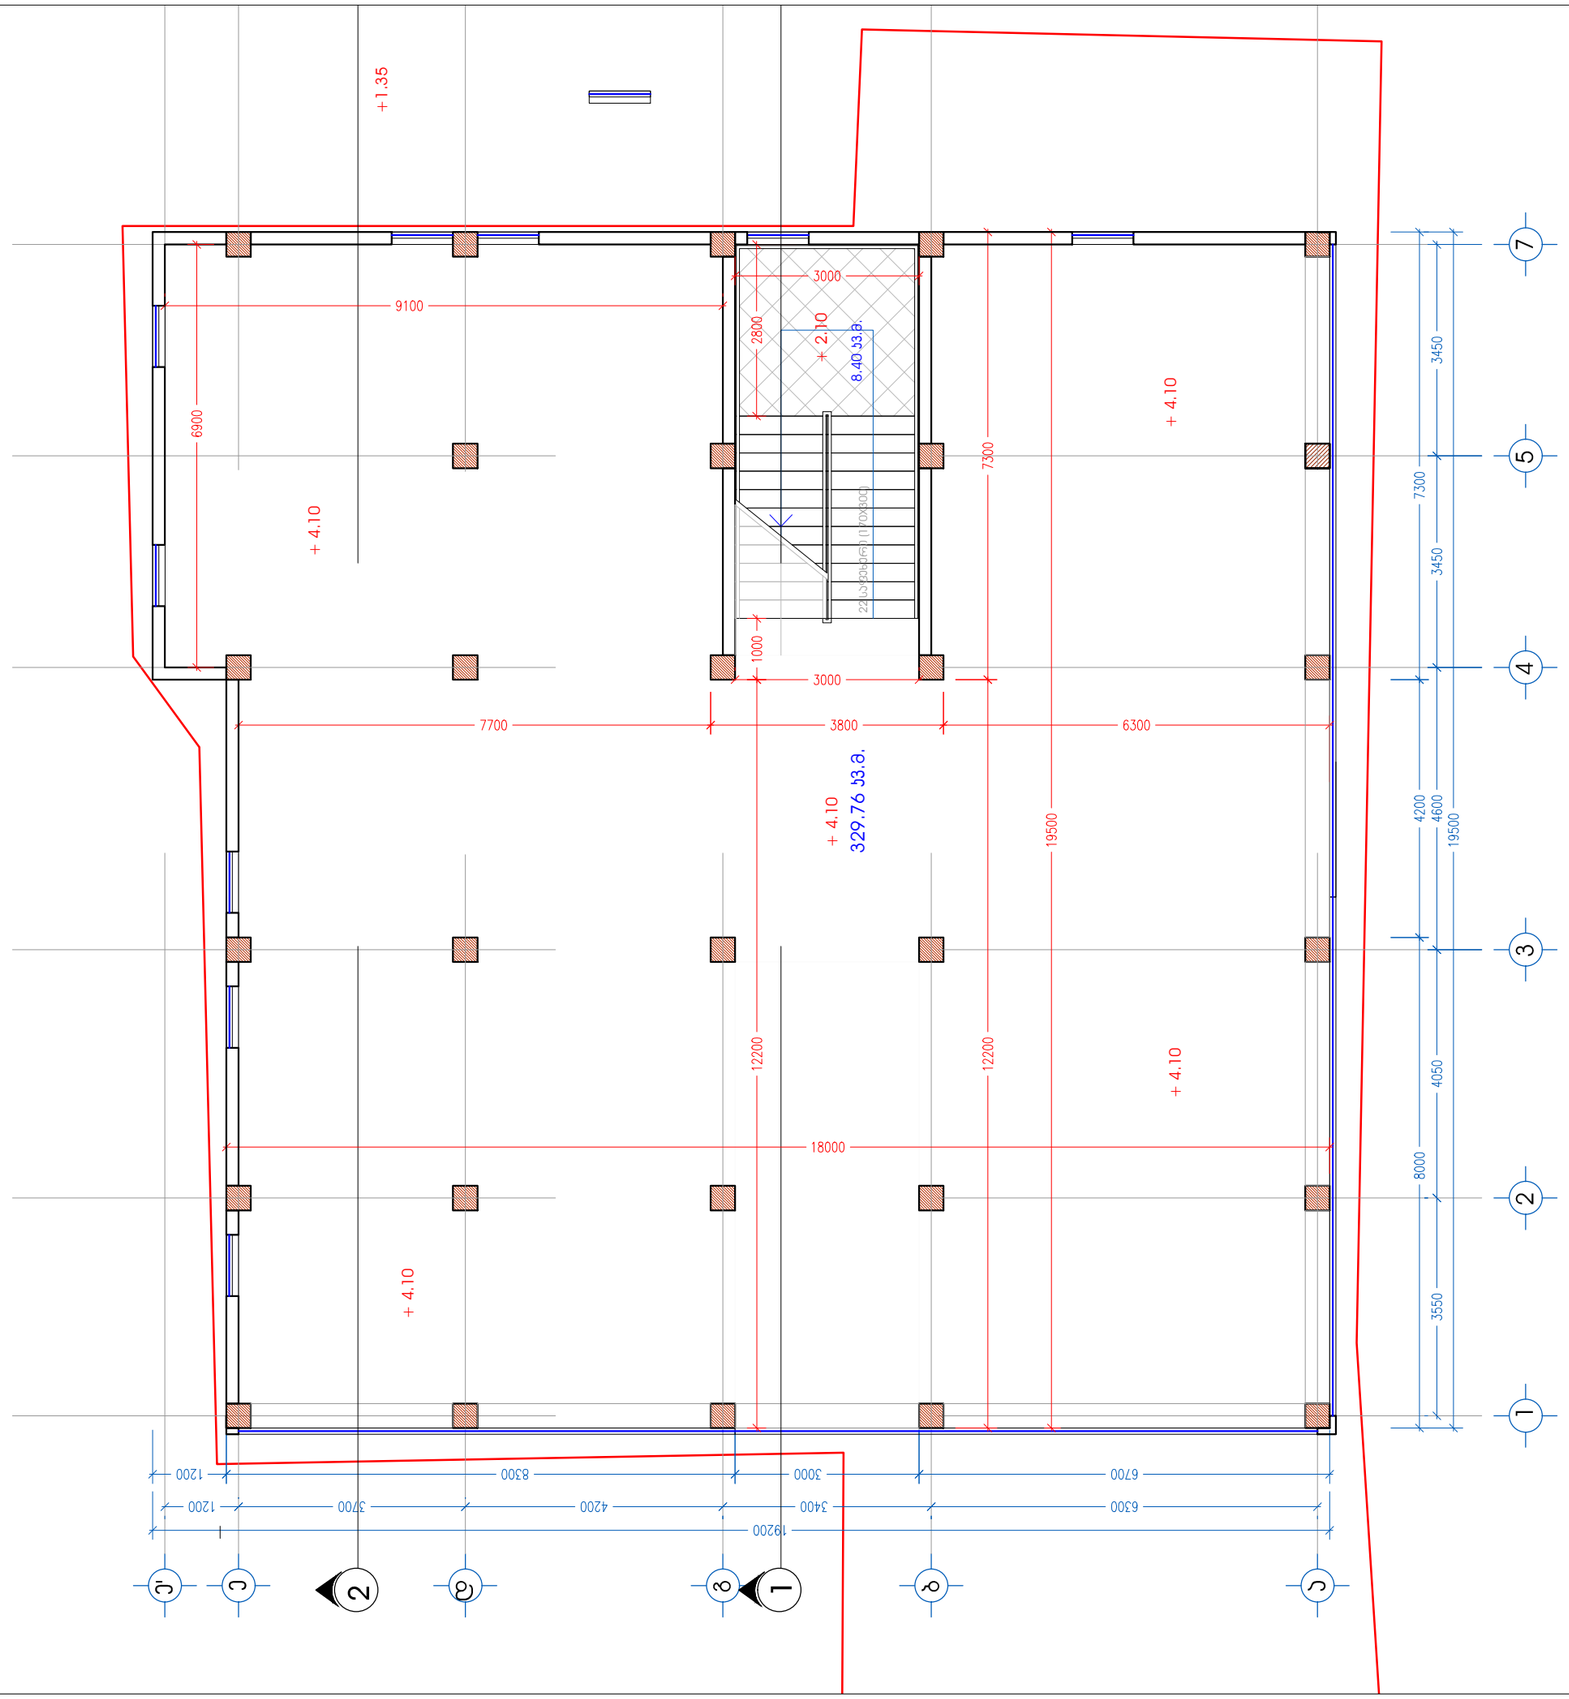

სართულის გეგმა + 4.10 ნიშნულზე

მ 1:100

საერთო ფართობი
348.05 კვ.მ.

საოფისე ფართობი
329.76 კვ.მ.

დამხმარე ფართობი
18.29 კვ.მ.

სართულის მოშენების ფართობი
359.77 კვ.მ.

შ.პ.ს. სამგორი საპაჭრო ცენტრი		
დირექტორი		ნ. ნამორაძე
პრ.მთ.არქიტ.		მ. პაპანაძე
პრ.შესრულ.		მ. პაპანაძე
მთავ. პონსტრ.		მ. საჯაია

მისამართი. ქ. თბილისი, გზატკეცილი პახეთი, მეტრო სამგორის ზედა ამოსასვლელის მიმდებარედ ნაკვ. № 10/041

არქიტექტურული ნაწილი

შ.პ.ს. სამგორი საპაჭრო ცენტრი	ცვლილება	ფურცლის ნომერი	დებული
პრ.			

სართულის გეგმა + 7.80 ნიშნულზე

მ 1:100

საერთო ფართობი
337.73 კვ.მ.

საოფისე ფართობი
218.73 კვ.მ.

საზაფხულო ფართობი
119.00 კვ.მ.

სართულის მოშენების ფართობი
359.77 კვ.მ.

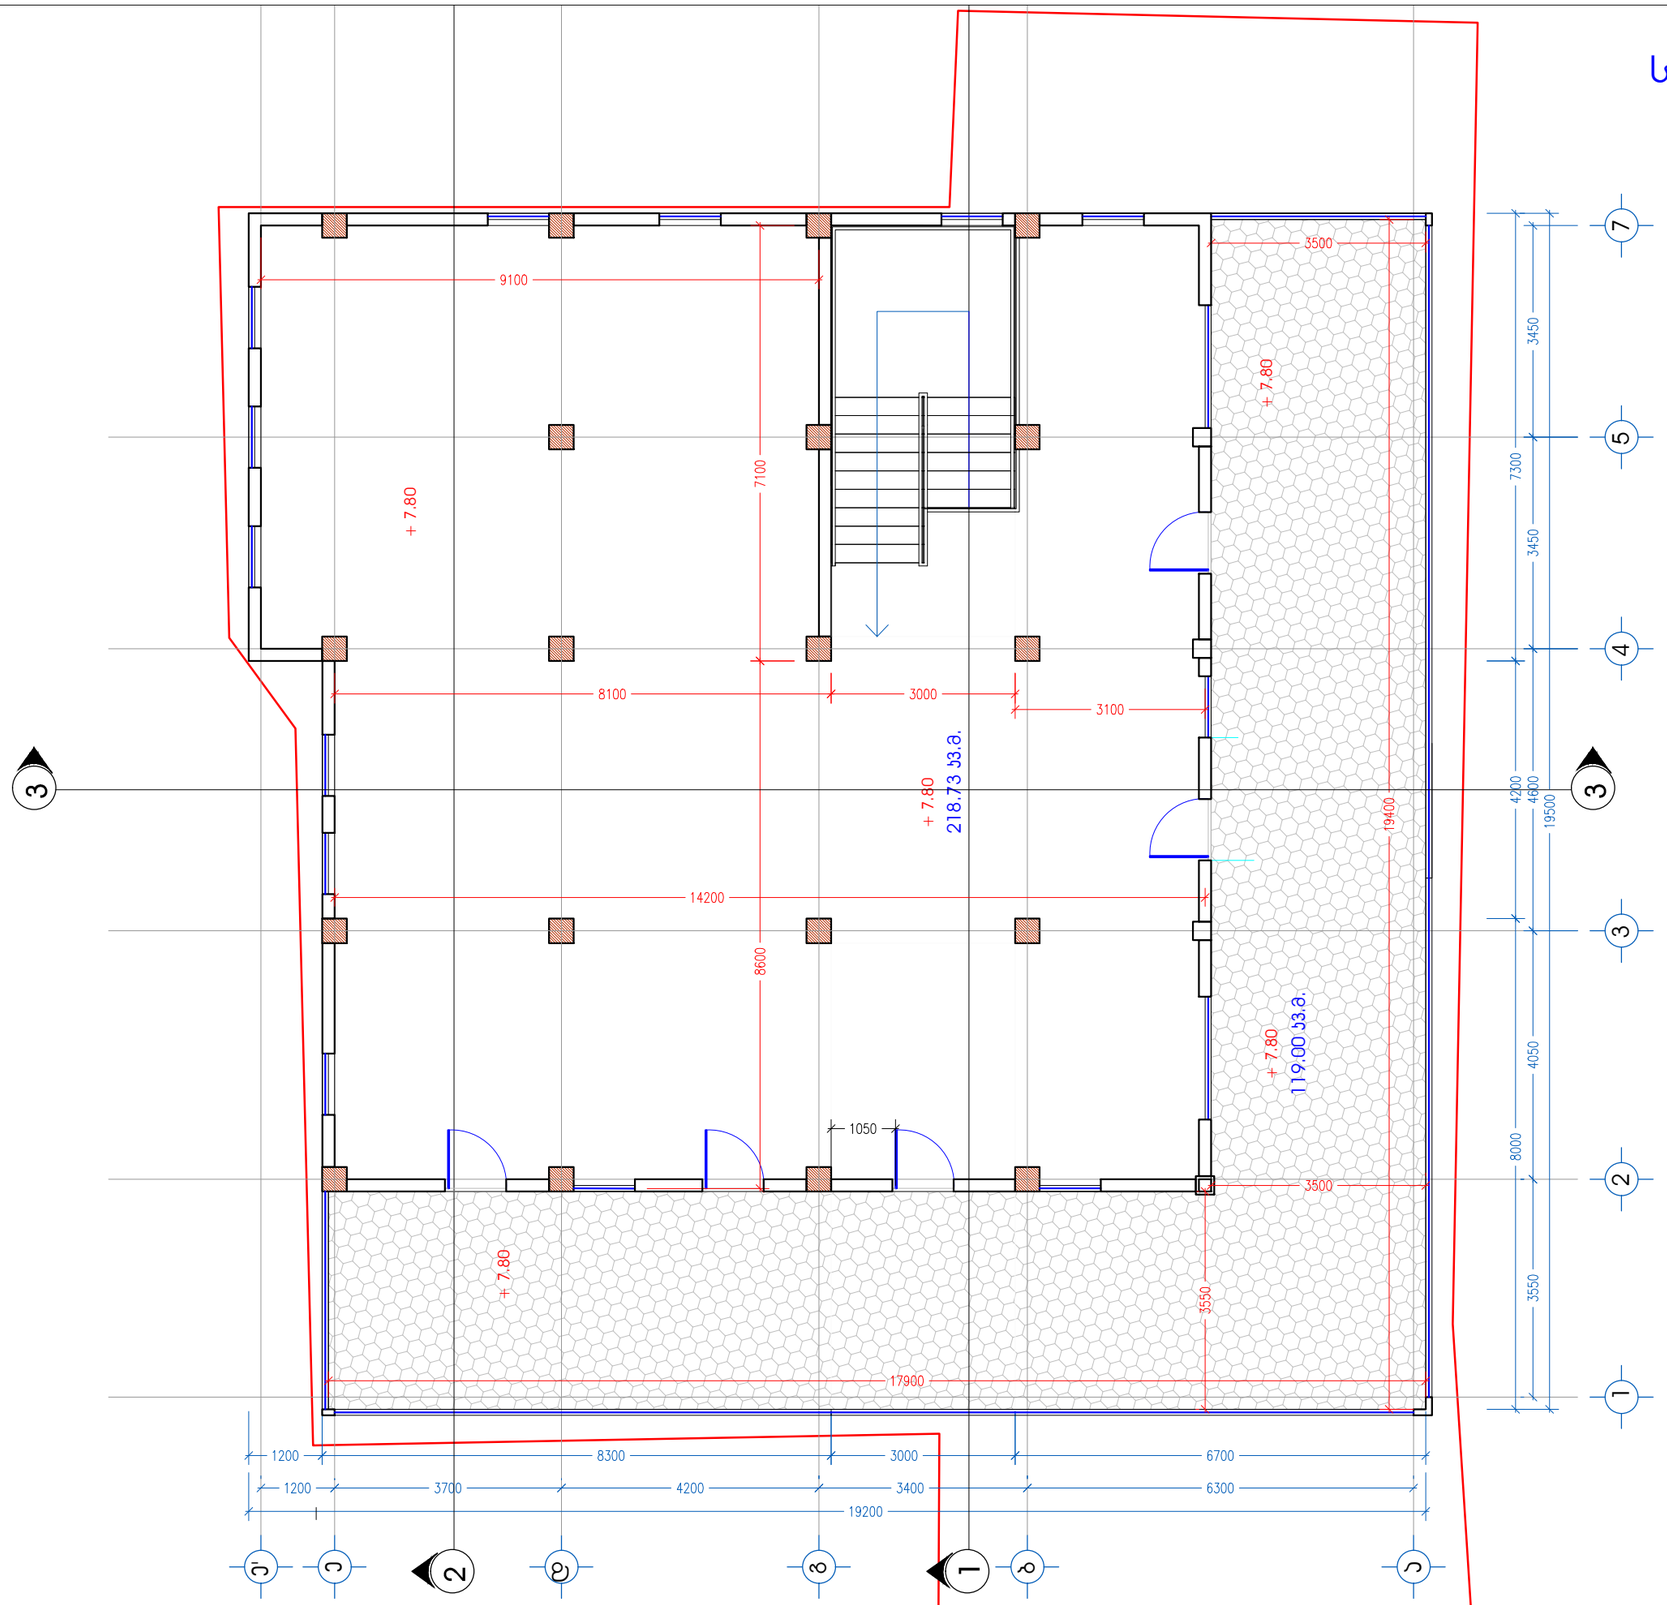

შ.პ.ს. სამგორი
საპაჯრო ცენტრი

დირექტორი		ნ. ნამორაძე
პრ.მთ.არქიტ.		მ. პაპანაძე
პრ.შესრულ.		მ. პაპანაძე
მთავ. კონსტრ.		მ. საჯაია

მისამართი. ქ. თბილისი, გზატკეცილი პახეთი, მეტრო სამგორის ზედა ამოსასვლელის მიმდებარედ ნაკვ. № 10/041

არქიტექტურული ნაწილი

შ.პ.ს. სამგორი
საპაჯრო ცენტრი

სტადია	ფურცლების	ფურცლის№	მასშტაბი
პრ.			

გადახურვის გეგმა მ 1:100

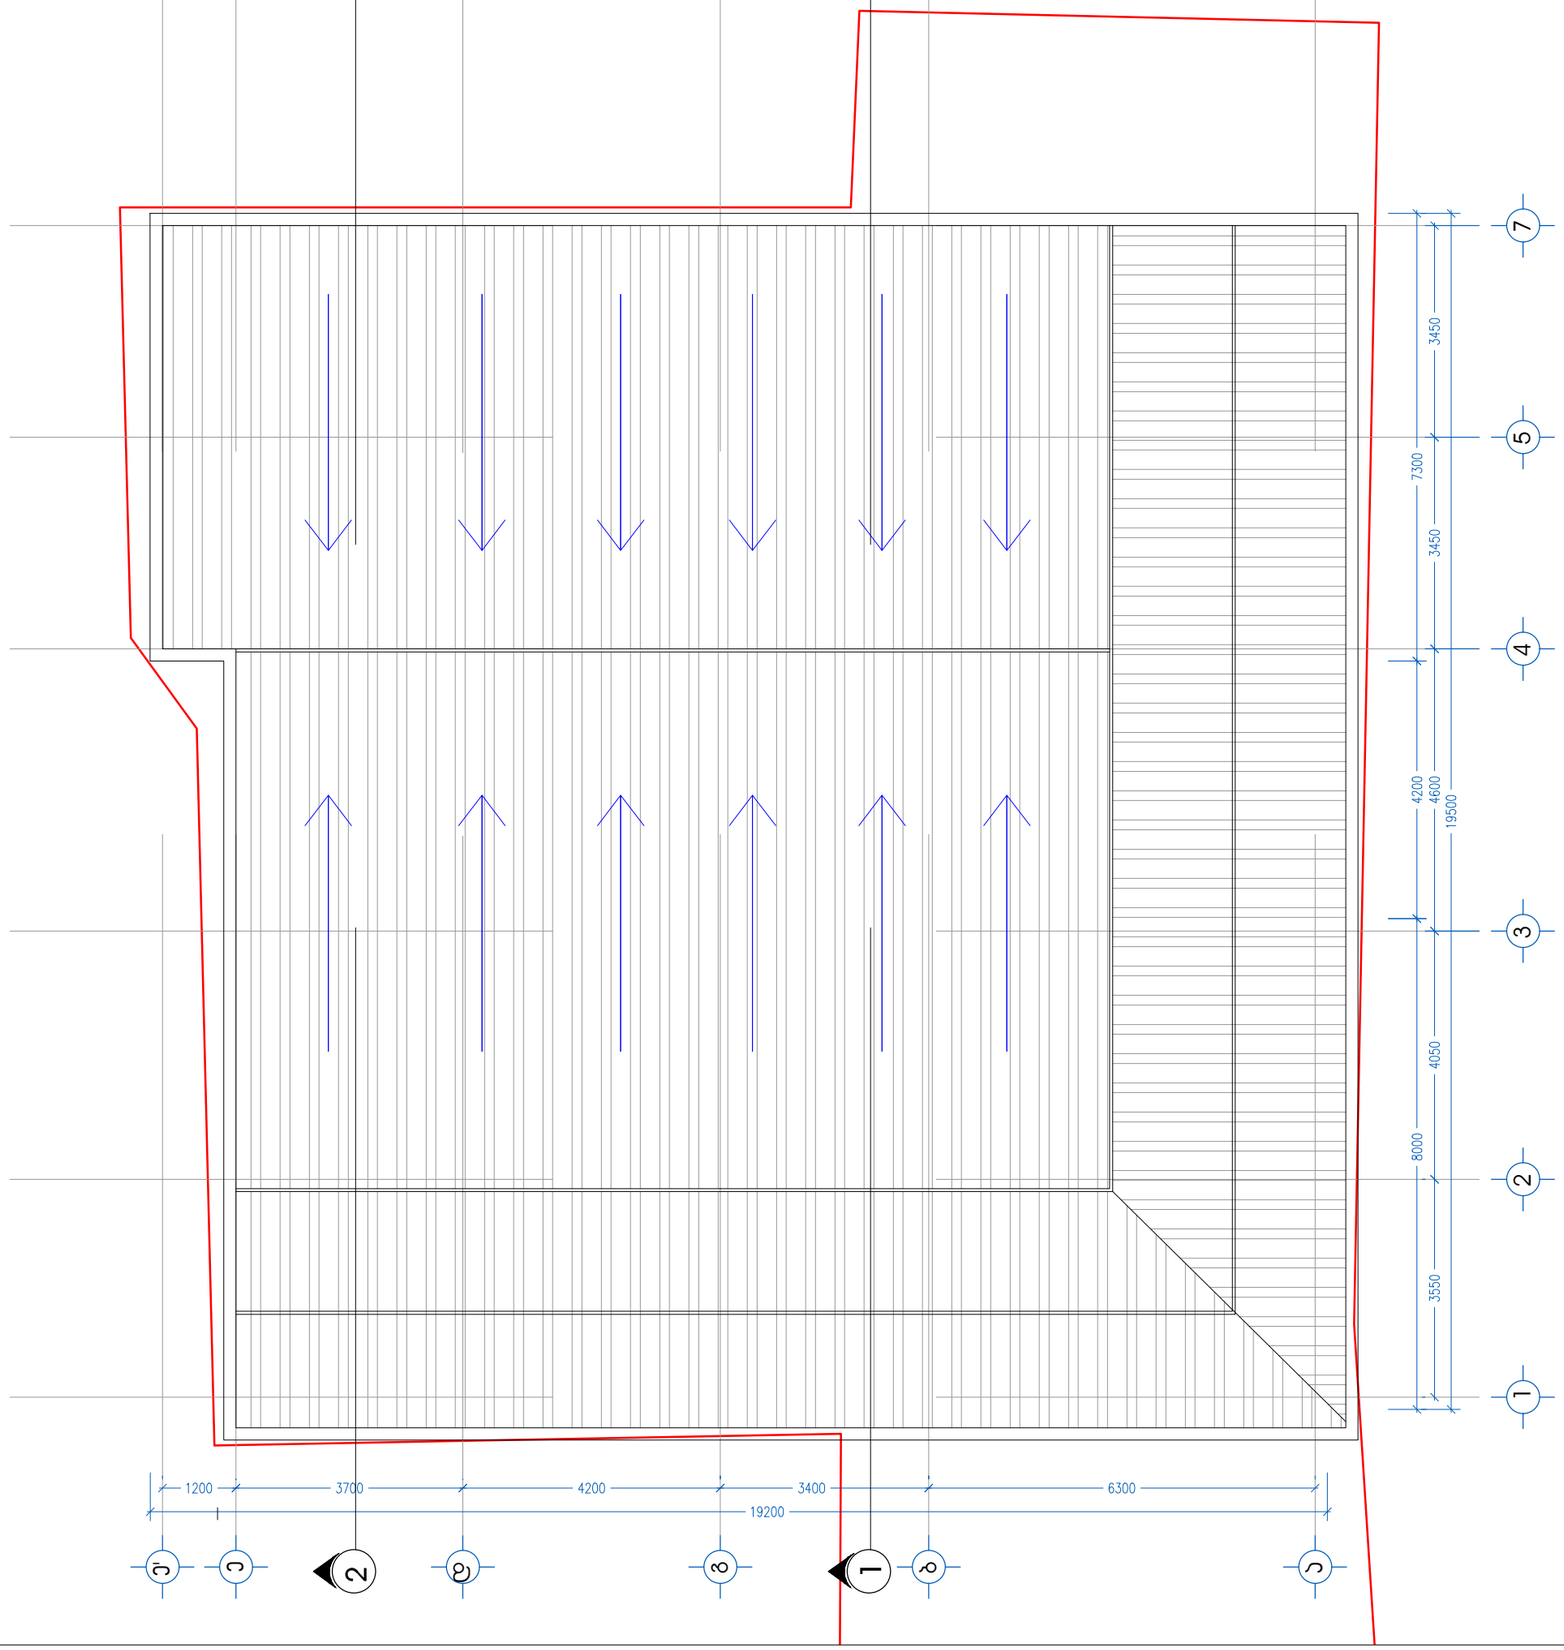

შ.პ.ს. სამგორი
სავაჭრო ცენტრი

დირექტორი		ნ. ნამორაძე
პრ.მთ.არქიტ.		მ. ჯაჯანაძე
პრ.შეს.სულა		მ. ჯაჯანაძე
მთავ. კონსტრ.		მ. საჯაია

მისამართი. ქ. თბილისი, გზატკეცილი ახალთეი, მეტრო სამგორის ზედა ამოსასვლელის მიმდებარედ ნაკვ. № 10/041

არქიტექტურული ნაწილი

შ.პ.ს. სამგორი
სავაჭრო ცენტრი

ნომერი	თარიღი	შესრულება	ცვლილება
ფრ.			