სიმაღლის განსაზღვრის სქემა
მ 1:200

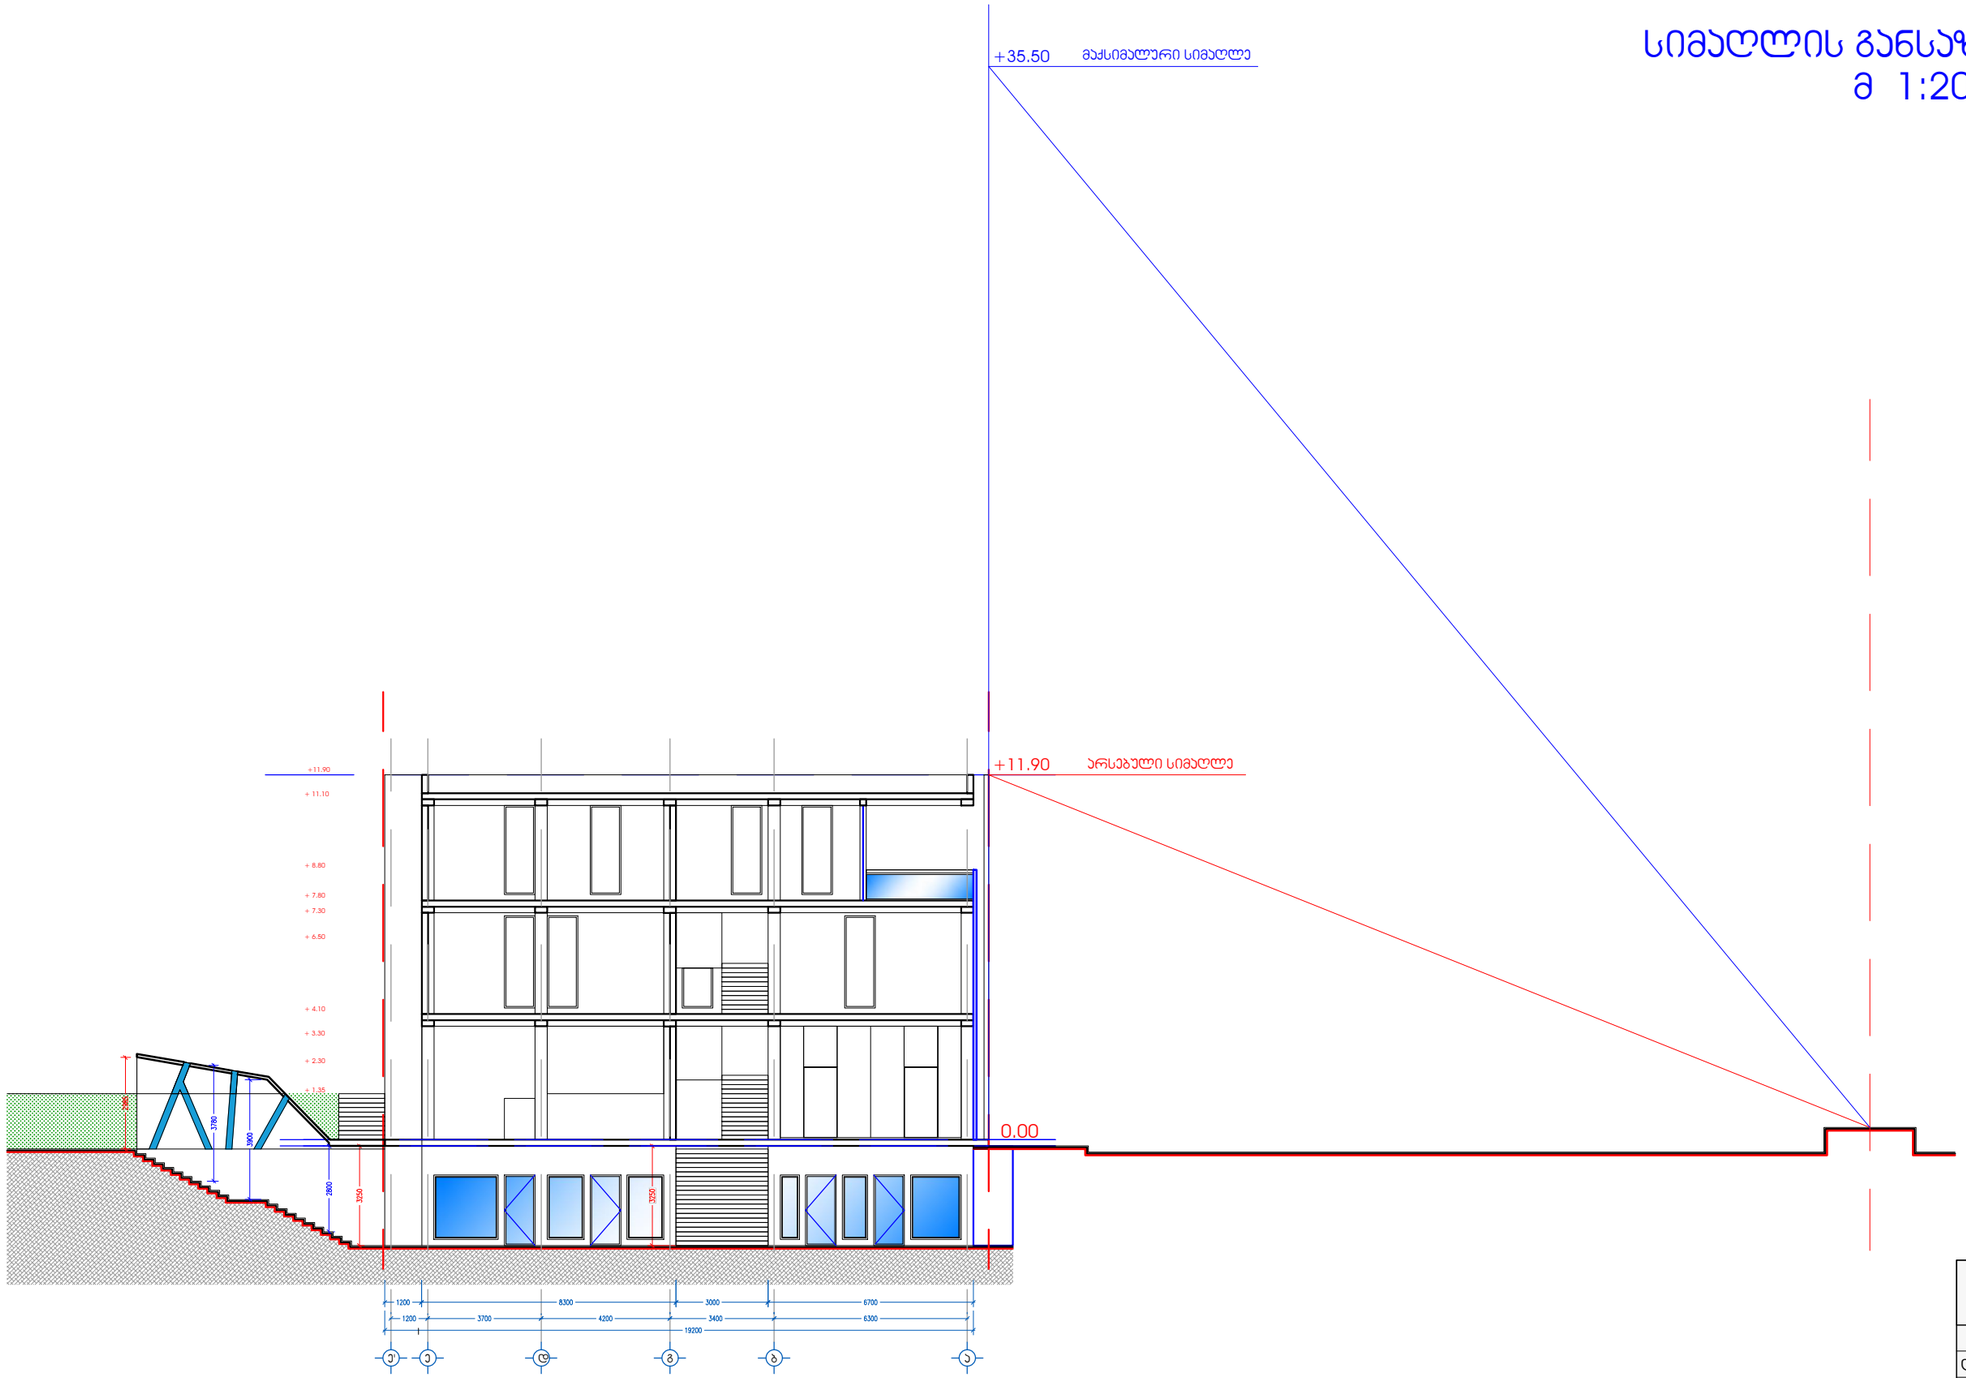

შ.პ.ს. სამგორი
საპაჭრო ცენტრი

დირექტორი		ნ. ნამორაძე
პრ.მთ.არქიტ.		მ. პაპანაძე
პრ.შესრულა		მ. პაპანაძე
მთავ. კონსტრ.		მ. საჯაია

მისამართი. ქ. თბილისი, გზატკეცილი პახეთი, მეტრო სამგორის ზედა ამოსასვლელის მიმდებარედ ნაკვ. № 10/041

არქიტექტურული ნაწილი

შ.პ.ს. სამგორი
საპაჭრო ცენტრი

პრ.	სტადია	ფურცლების	ფურცლის№	მასშტაბი