საქართველო
ქ.თბილისის მერია
სსიპ. ქ. თბილისის არქიტექტურის სამსახური

სამსახურის უფროსი

სიტუაციური გეგმა

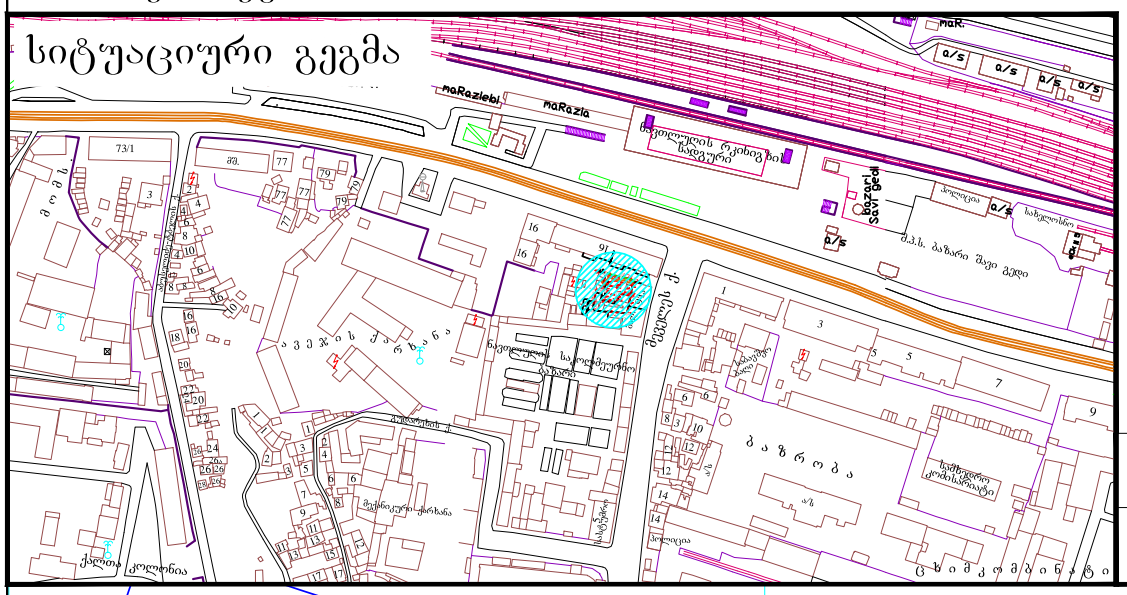

განყოფილ. უფროსი		
მთავარი სპეც.ტი		

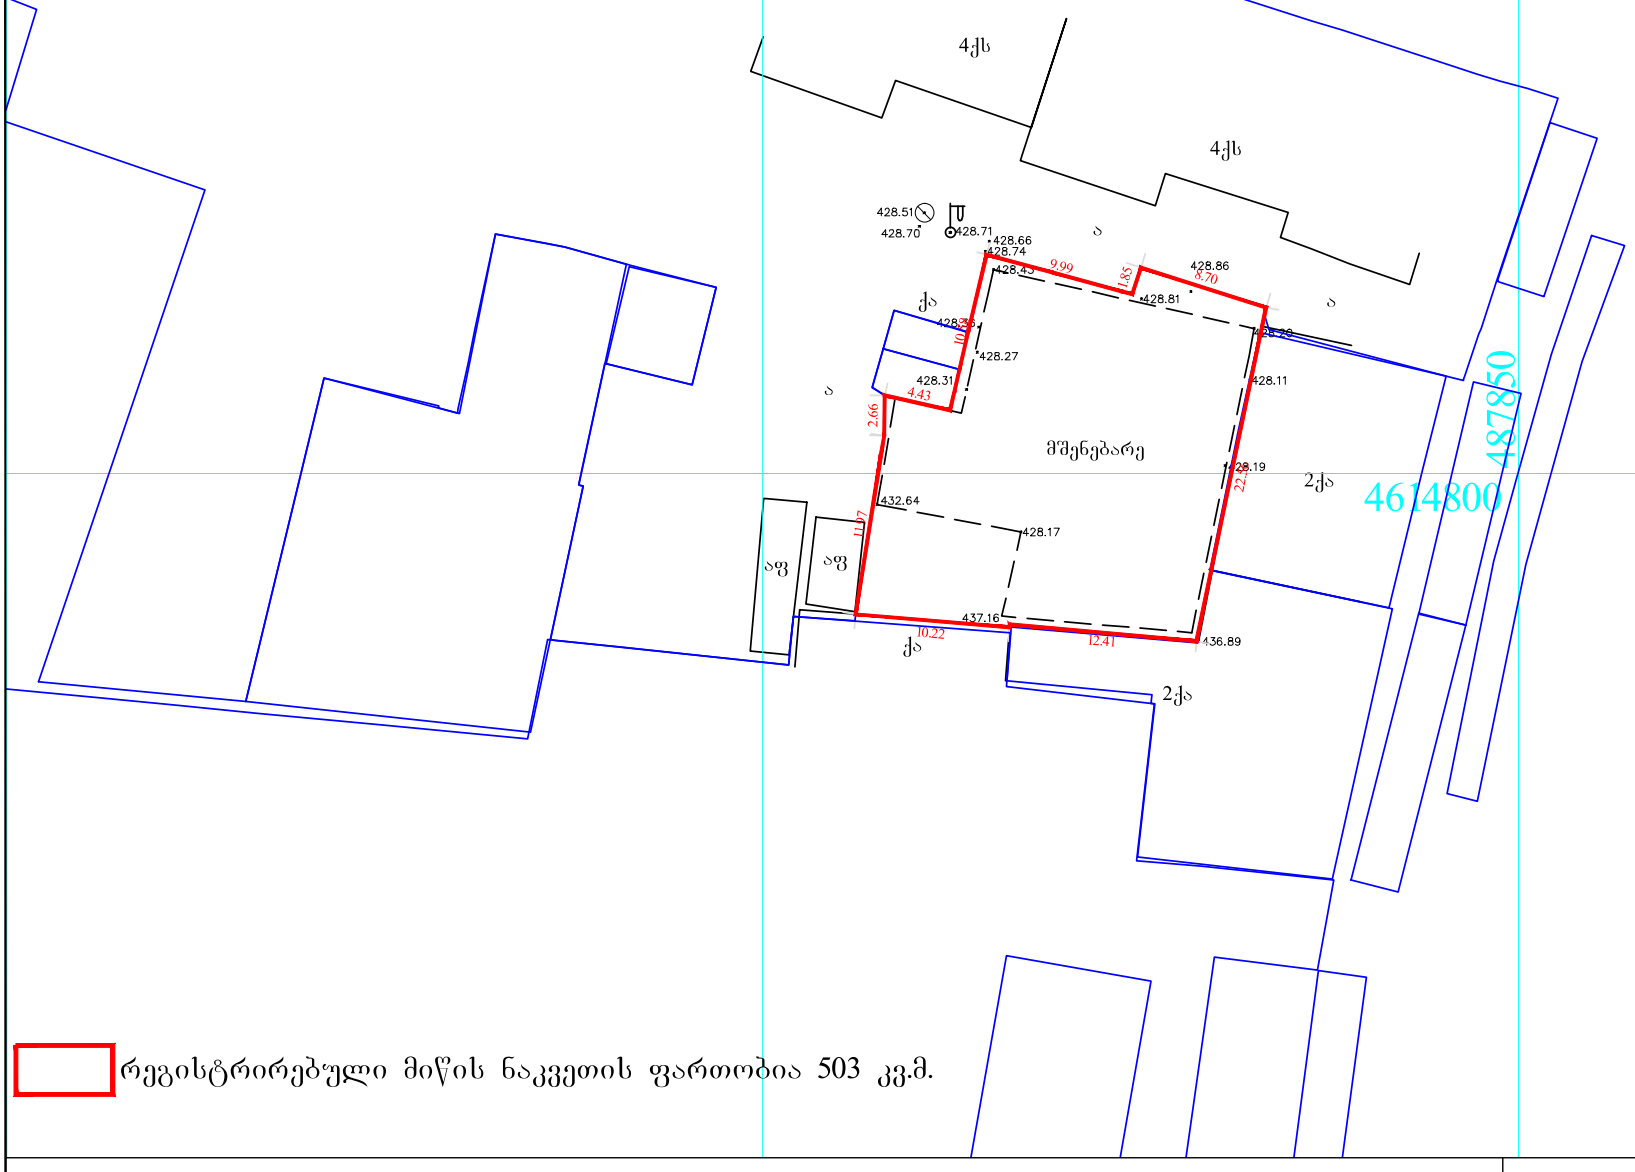
4ქს
4ქს
ა
ქა
ა
ა

გენგეგმა
მ. 1:500

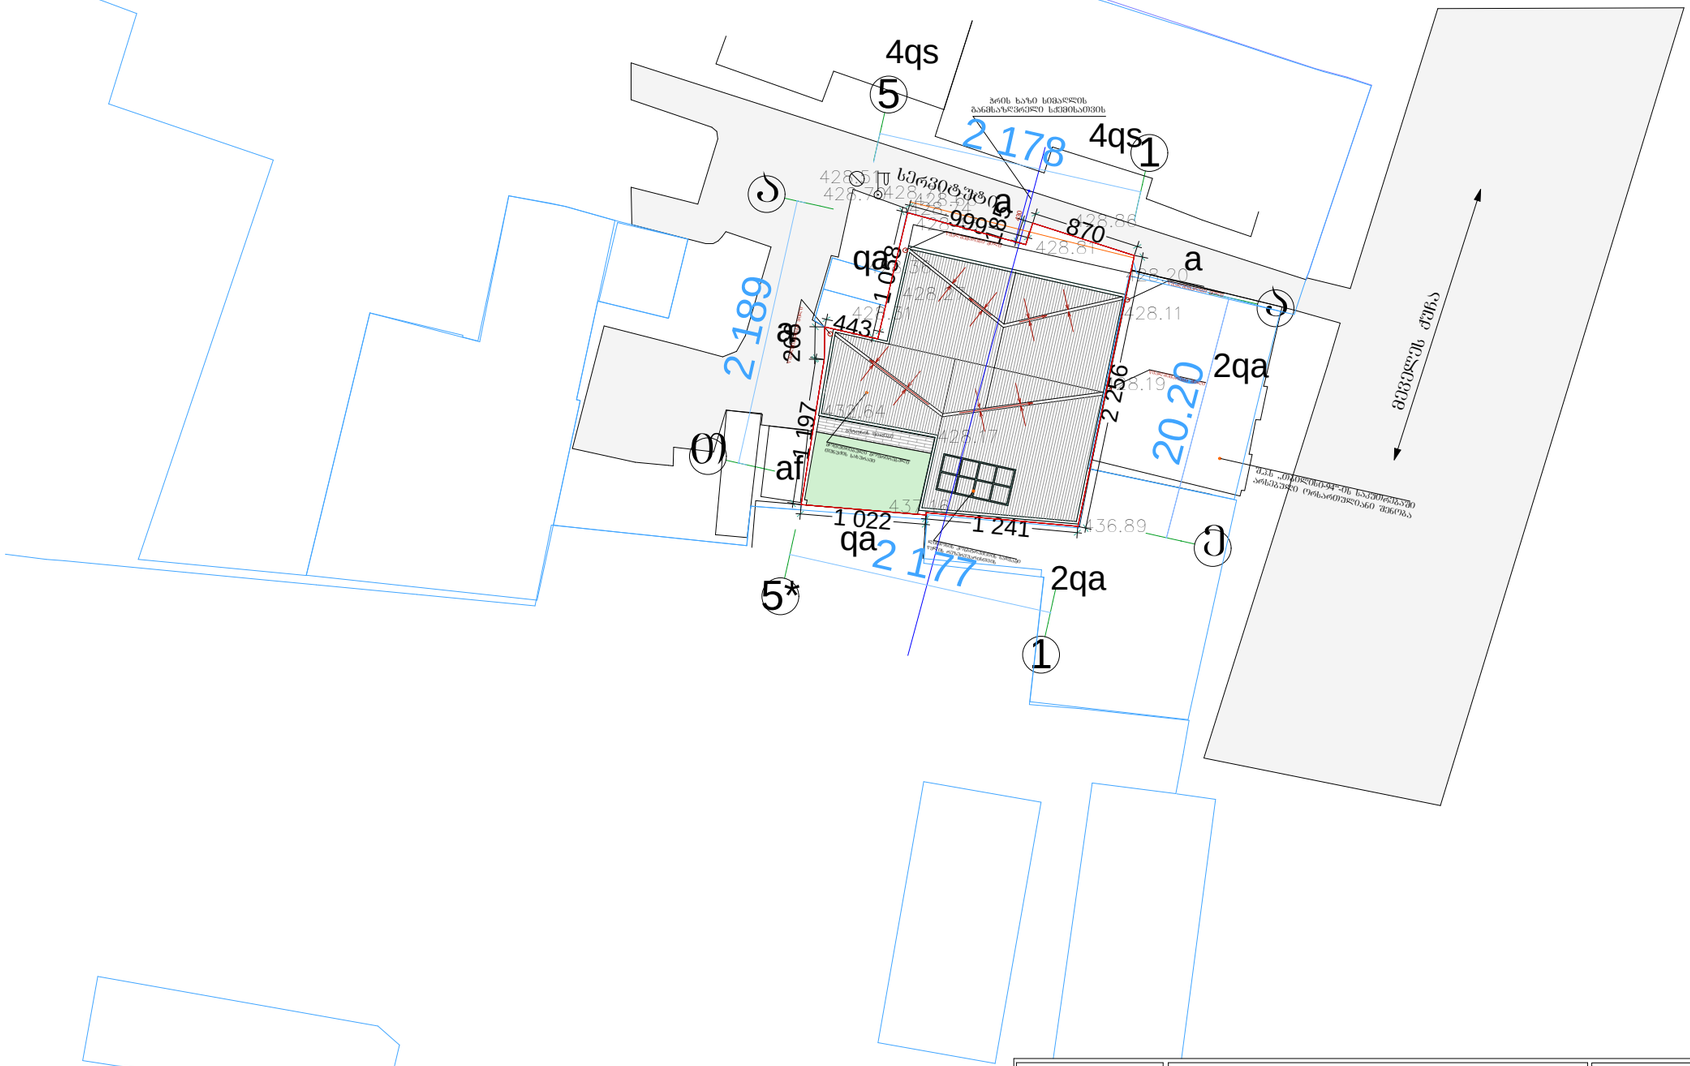

„ბ ა ნ ი ს ი“	დაკვეთა	სტადია	ფურც№	რაოდ	ობვენტ.№
		პრ.	ა-		
ქ. თბილისი ქეთევან წამებულის ქუჩა №91ა საყარმო/სასაწყობო შენობის კორექტირებული პროექტი	დირექტორი				ვ. კვირიკაშვილი
	არქიტექტორი				ვ. კვირიკაშვილი
	შესრულა				ვ. კვირიკაშვილი
გენგეგმა მ. 1:500	დამკვეთი				დ. ვასაძე შ.პ.ს. „თბილისი-94„

გლდანის II მ/რ-ი.
კ№24.ბ№108
ტ. (8)77 47 44 04