

ჭრილი ღერძებში „ე-ა„

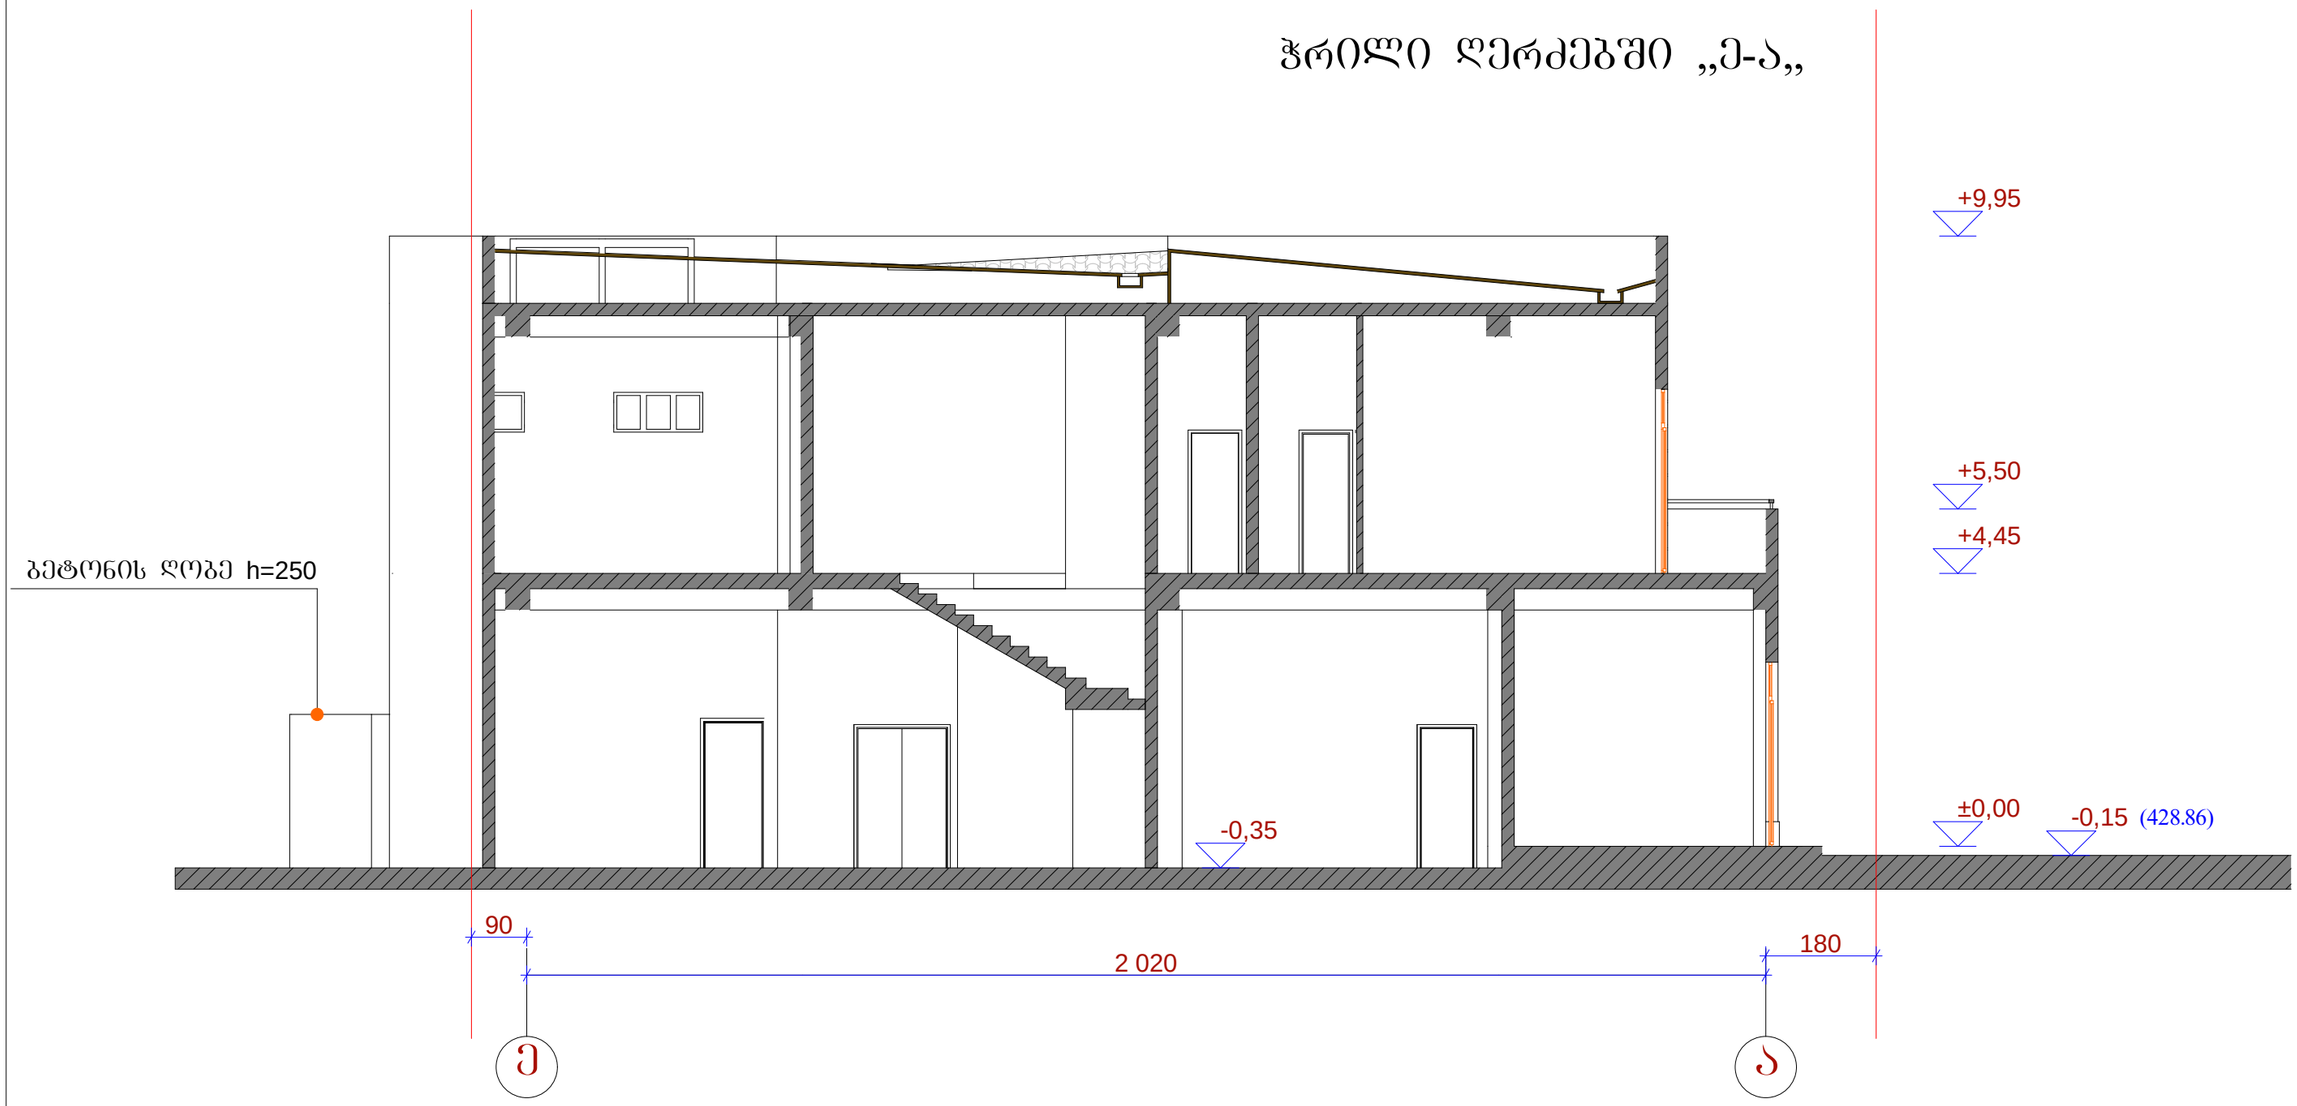

„ბ ა ნ ი ს ი“	დაკვეთა	სტადია	ფურც№	რაოდ	ინვენტ.№
		პრ.	ა-		
ქ. თბილისი ქეთევან წამებულის ქუჩა №91ა საყარმე/სასაწყობო შენობის კორექტირებული პროექტი	დირექტორი				ვ. კვირიკაშვილი
	არქიტექტორი				ვ. კვირიკაშვილი
	შესასრულა				ვ. კვირიკაშვილი
ბლდანის II მ/რ-ი. კ№24.ბ№108 ტ. (8)77 47 44 04					
ჭრილი ღერძებში „ე-ა„ მ.1:100	დამკვეთი				დ. ვასაძე შ.პ.ს. „თბილისი-94„

ჭრილი ღერძებში „5-1„

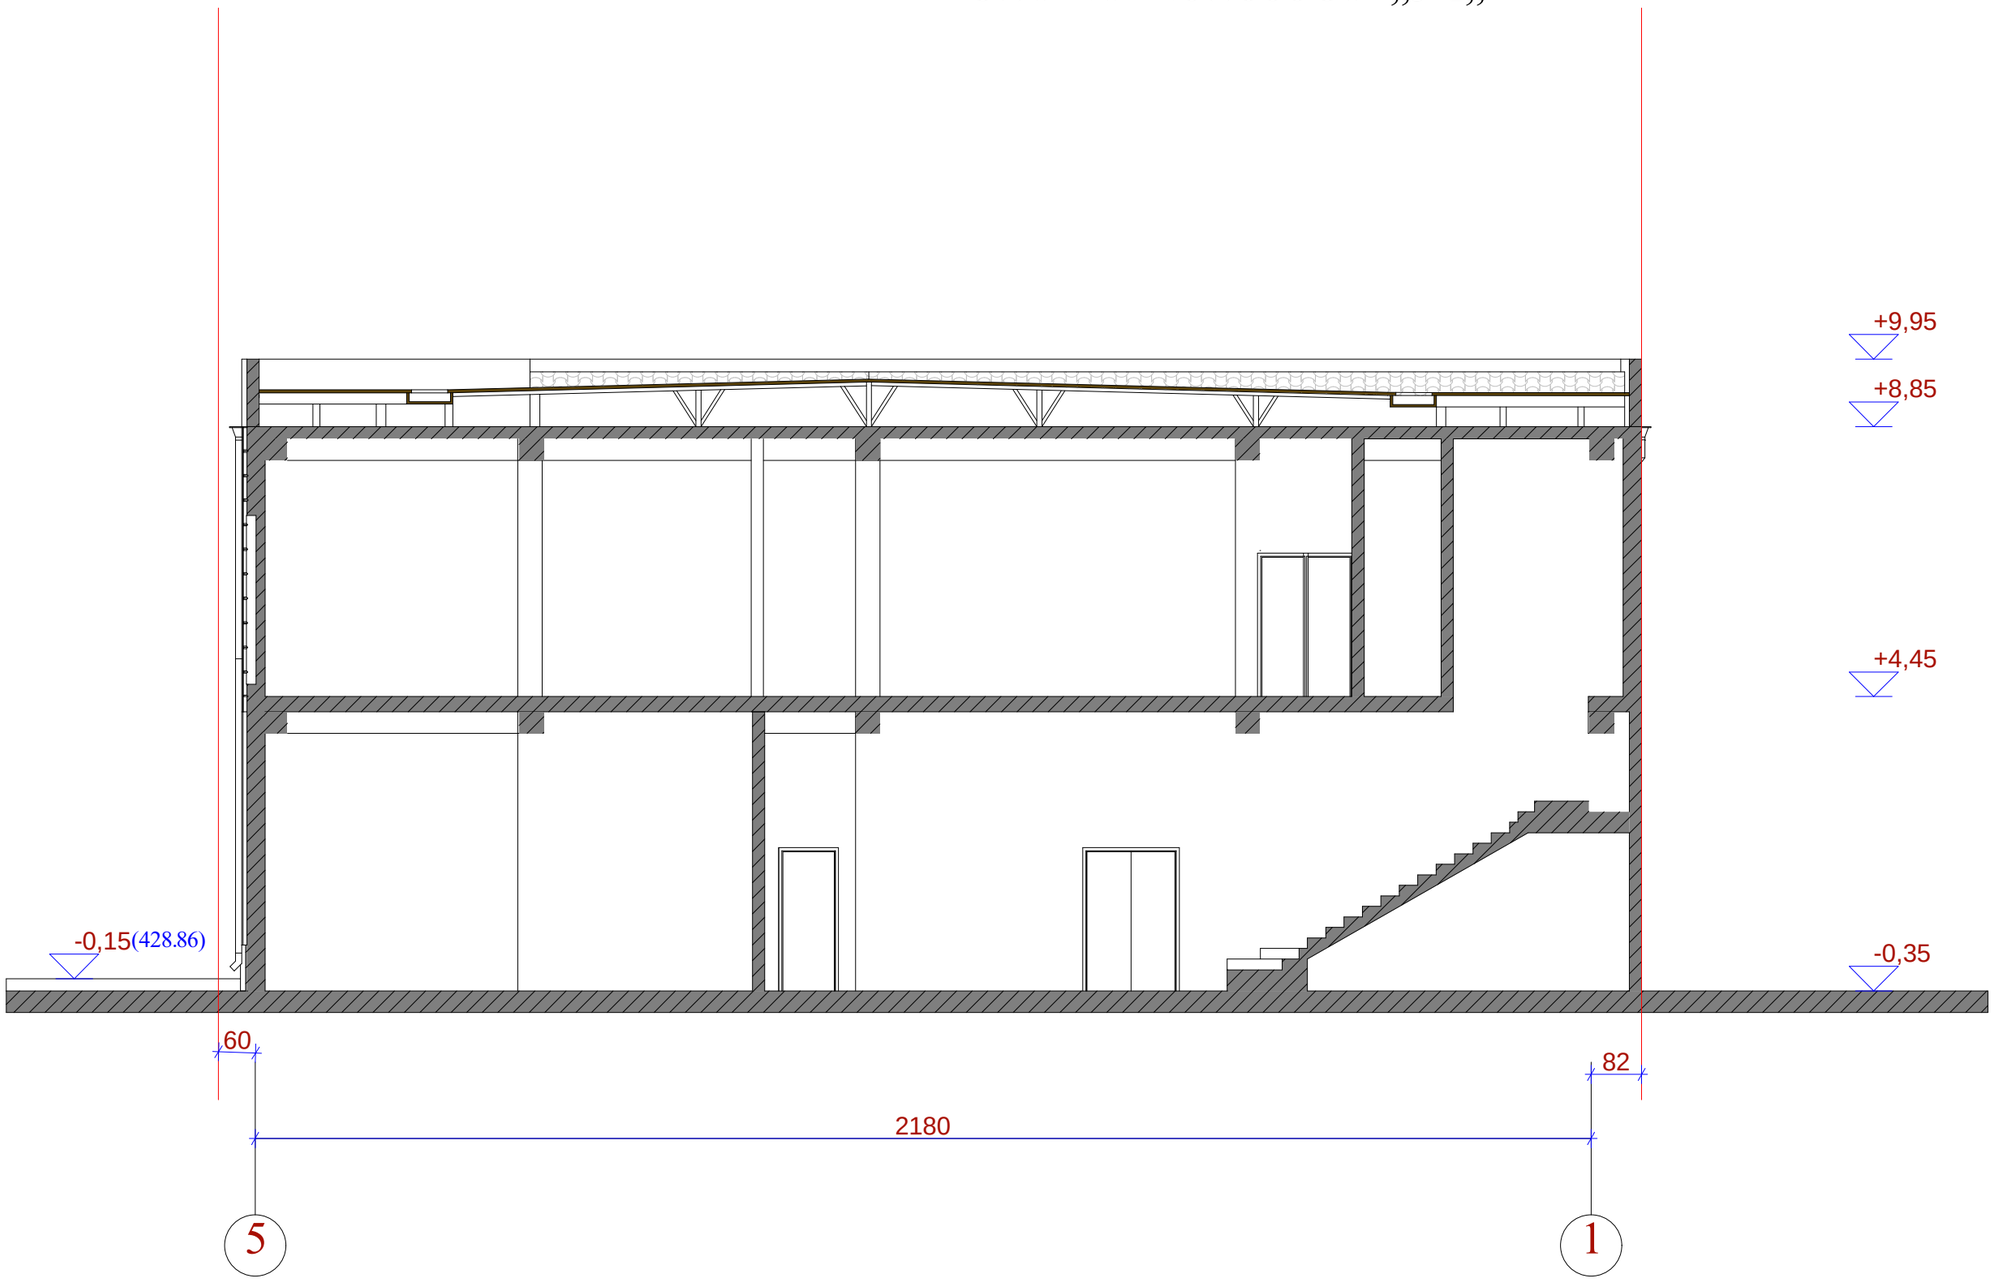

„ბ ა ნ ი ს ი“	დაკვეთა	სტადია	ფურც№	რაოდ	ინვენტ.№
		პრ.	ა-		
ქ. ობილისი ქეთევან წამებულის ქუჩა №91ა საყარამე/ხახაყოგო შენობის კორექტირებული პროექტი	დირექტორი				ვ. კვირკაშვილი
	არქიტექტორი				ვ. კვირკაშვილი
	შესრულა				ვ. კვირკაშვილი
ბლდანის II მ/რ-ნი. კ№24.ბ№108 ტ. (8)77 47 44 04	დამკვეთი				დ. ვასაძე შ.პ.ს. „ობილისი-94„
ჭრილი ღერძებში „5-1„ მ.1:100					