

სიმაღლის განმსაზღვრელი სქემა

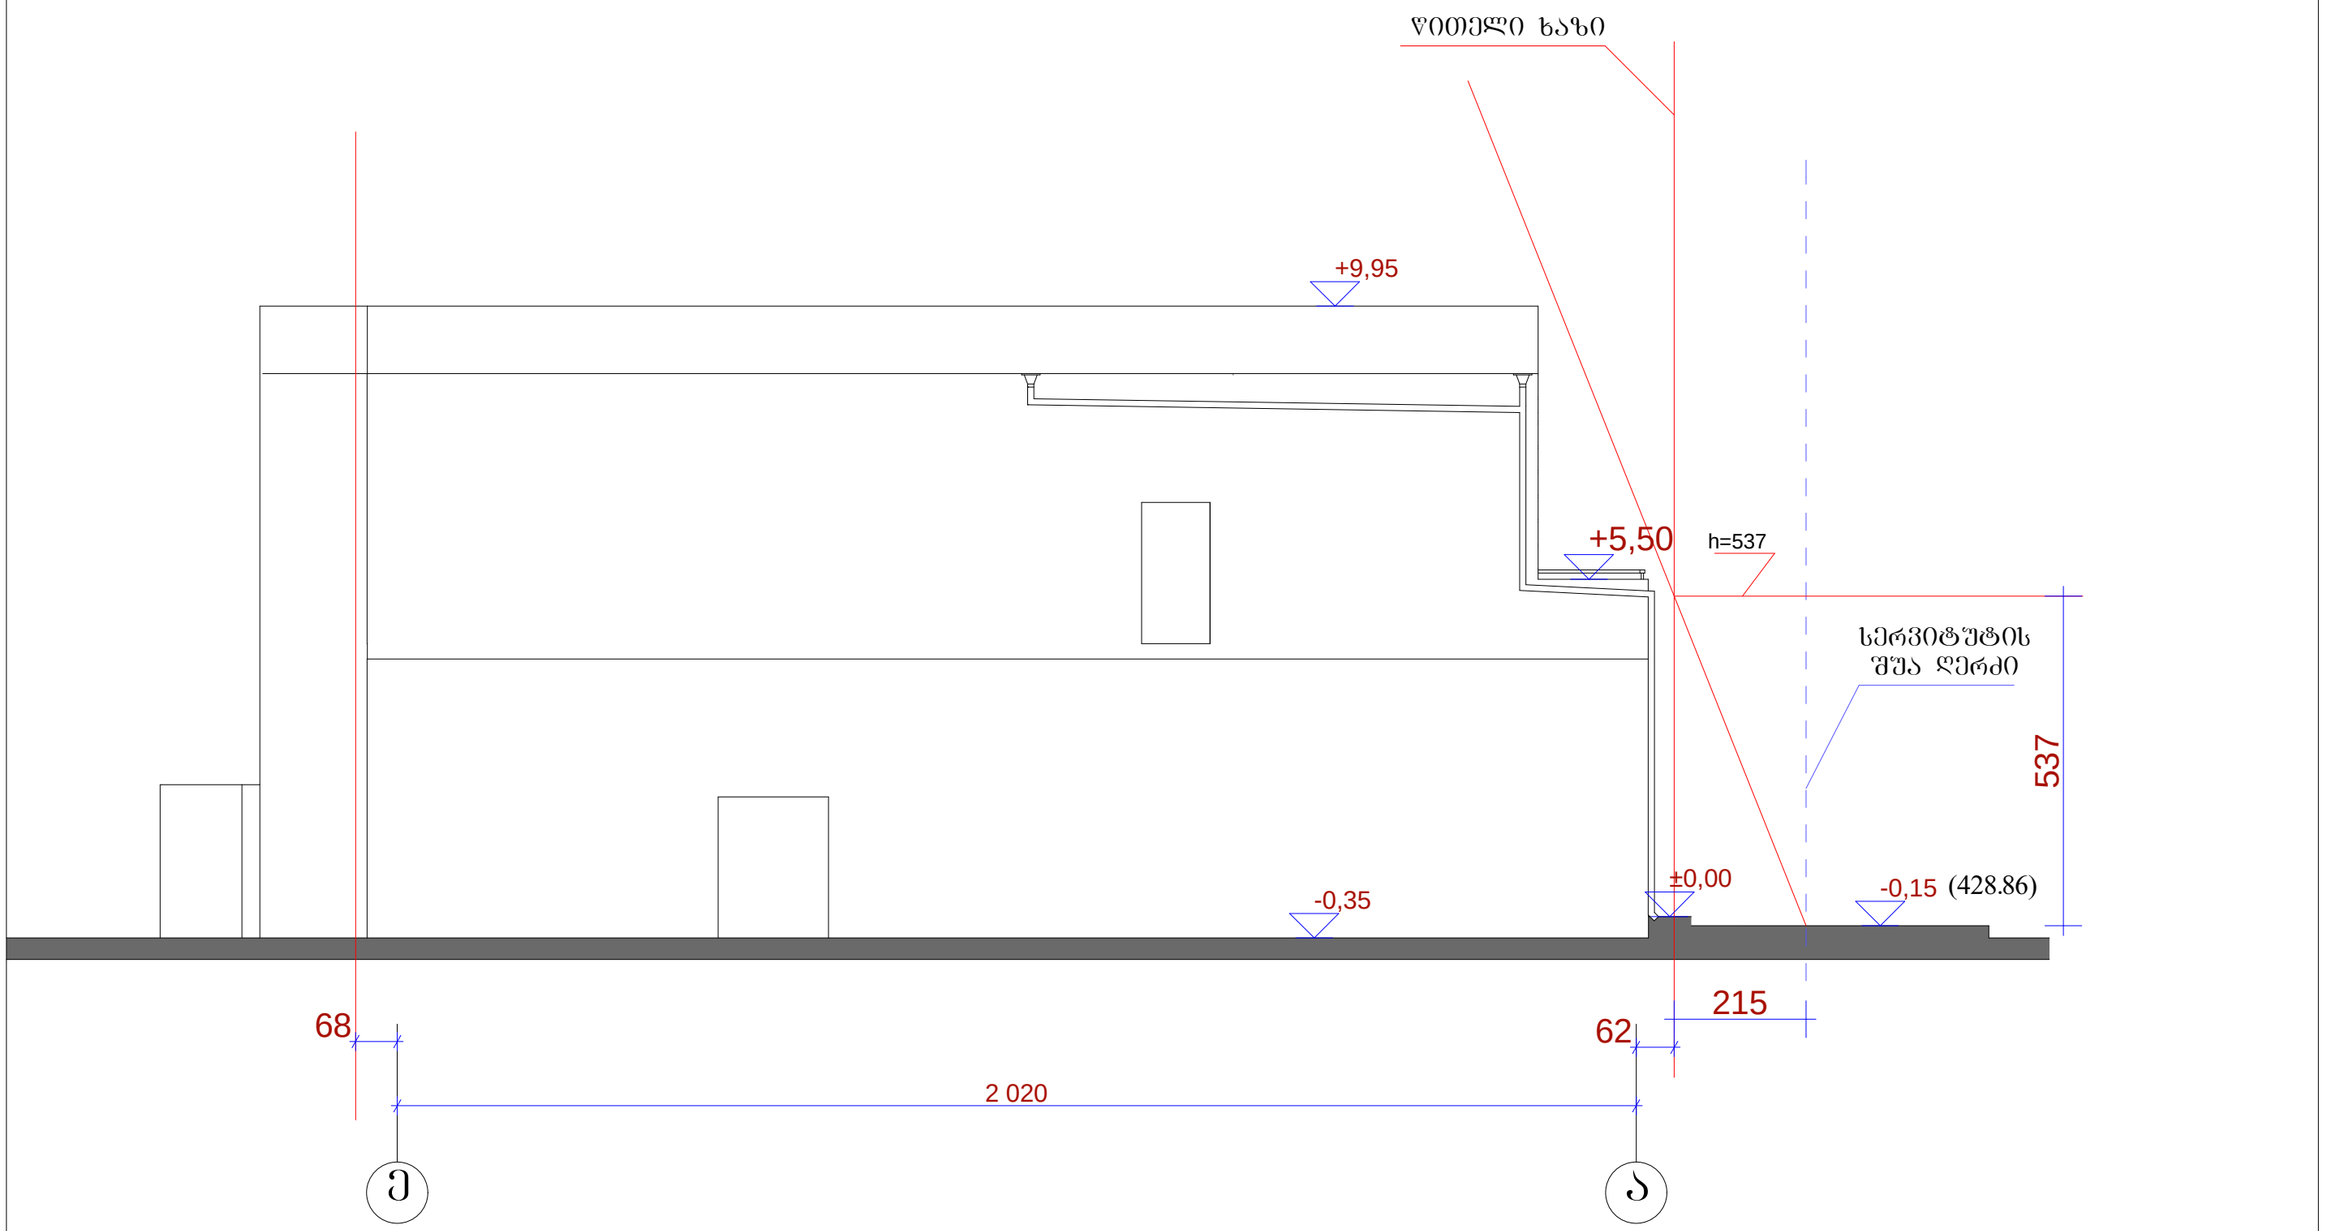

„ბ ა ნ ი ს ი“				
ქ. ბაბილისი ქეთევან წამებულის ქუჩა №91ა	დაკვეთა	სტადია	ფურც№	რაოდ	ინვენტ.№
საწარმო/სასაწყობო შენობის კორექტირებული პროექტი		პრ.	ა		
	დირექტორი			ვ. კვირიკაშვილი	
	არქიტექტორი			ვ. კვირიკაშვილი	
	შესრულა			ვ. კვირიკაშვილი	
გლდანის II მ/რ-ნი. კ№24.ბ№108 ტ. (8)77 47 44 04					
სიმაღლის განმსაზღვრელი სქემა მ.1:100	დამკვეთი			დ. ვასაძე შ.პ.ს. „ბაბილისი-94„	

გენგეგმა
მ. 1:500

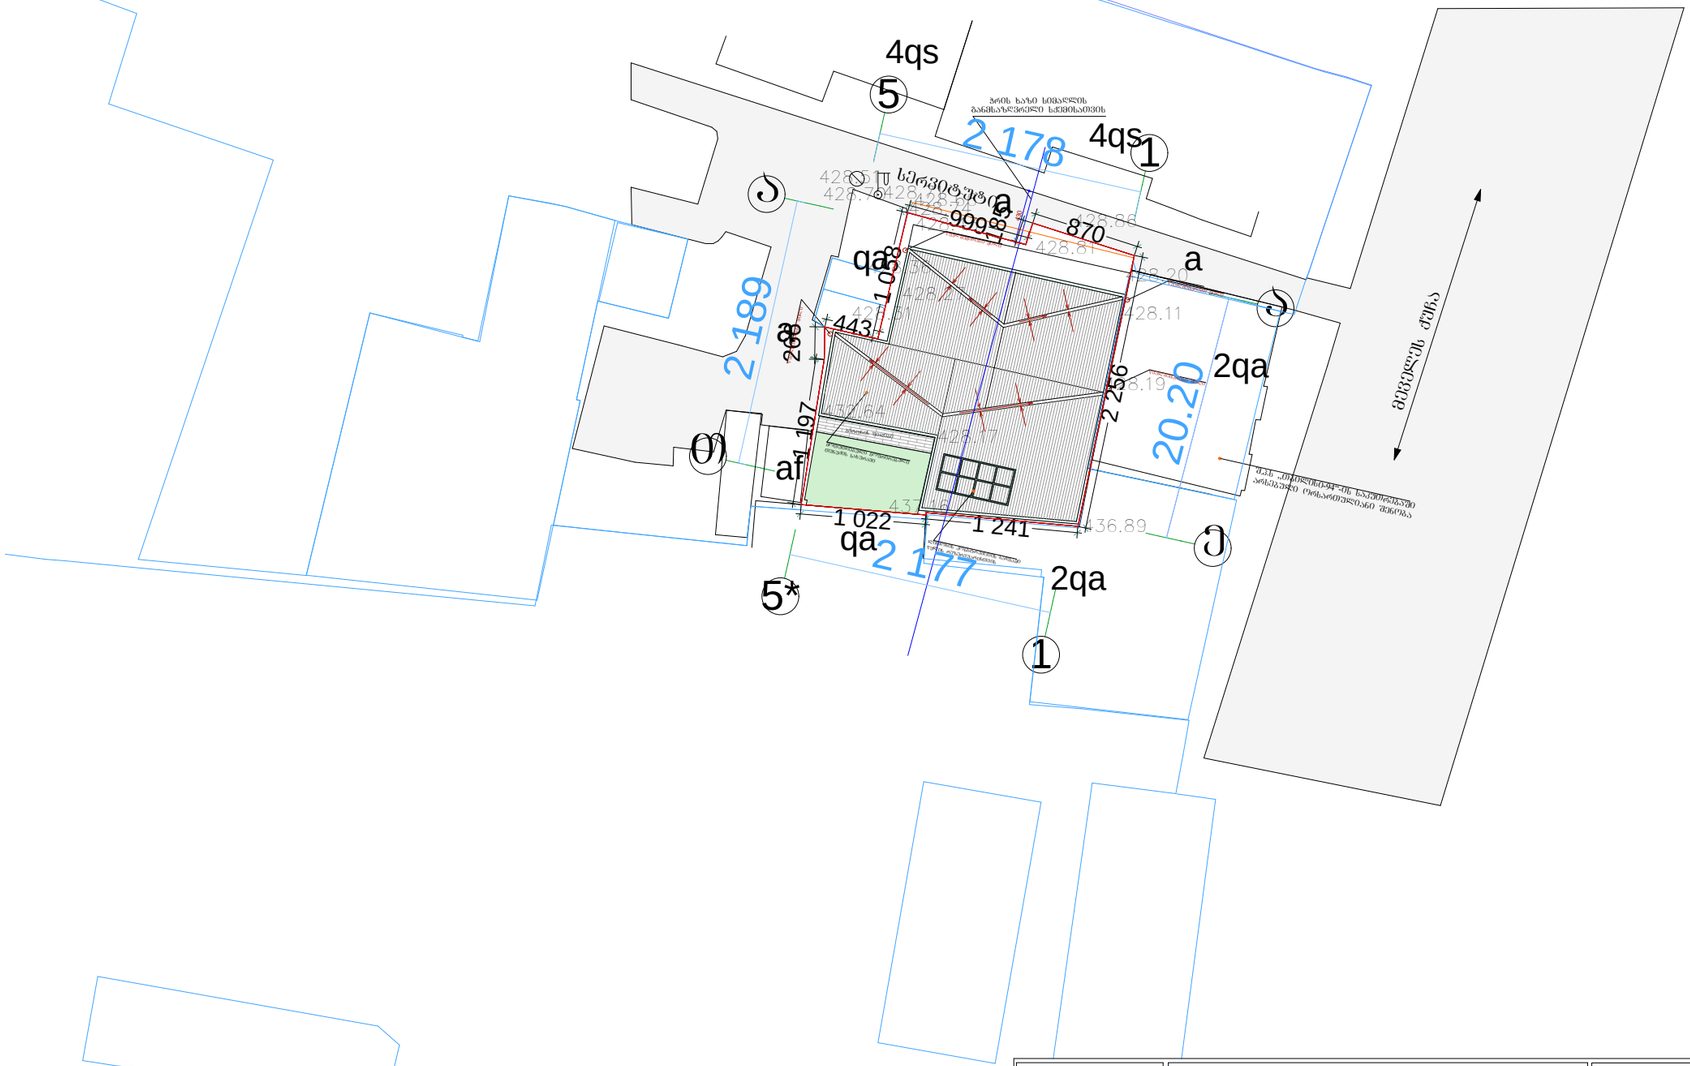

„ბ ა ნ ი ს ი“	დაკვეთა	სტადია	ფურც№	რაოდ	ობვენტ.№
		პრ.	ა-		
ქ. თბილისი ქეთევან წამებულის ქუჩა №91ა საყარმო/სასაწყობო შენობის კორექტირებული პროექტი	დირექტორი				ვ. კვირიკაშვილი
	არქიტექტორი				ვ. კვირიკაშვილი
	შესრულა				ვ. კვირიკაშვილი
გენგეგმა მ. 1:500	დამკვეთი				დ. ვასაძე შ.პ.ს. „თბილისი-94„

გლდანის II მ/რ-ი.
კ№24.ბ№108
ტ. (8)77 47 44 04