ჭრილი 1-1

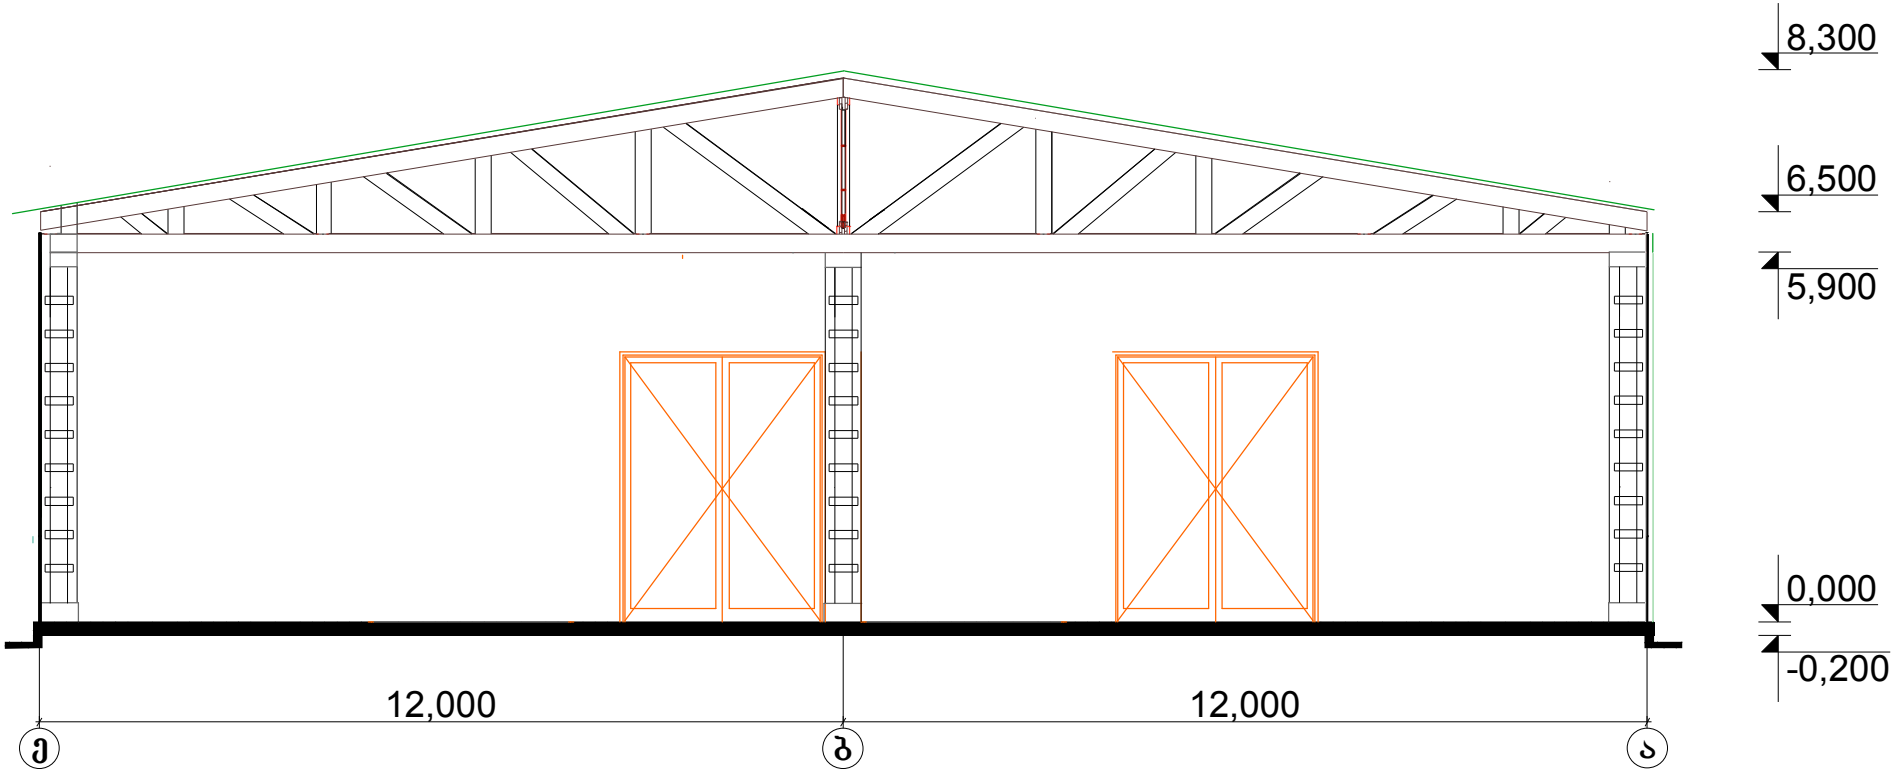

შ.პ.ს. "სი-არ-პი ვუდი"			სს "ლელო" ქობილისი ქსნის ქ. №36	
დირექტორი	გ.კუპრაშვილი			დკ. 14-04
არქიტექტორი	დ.თედორაშვილი		ჭრილი 1-1	ფც. ა 5
კონსტრუქტორი	ჯ.ნასარეია			თღ. 2014 წ