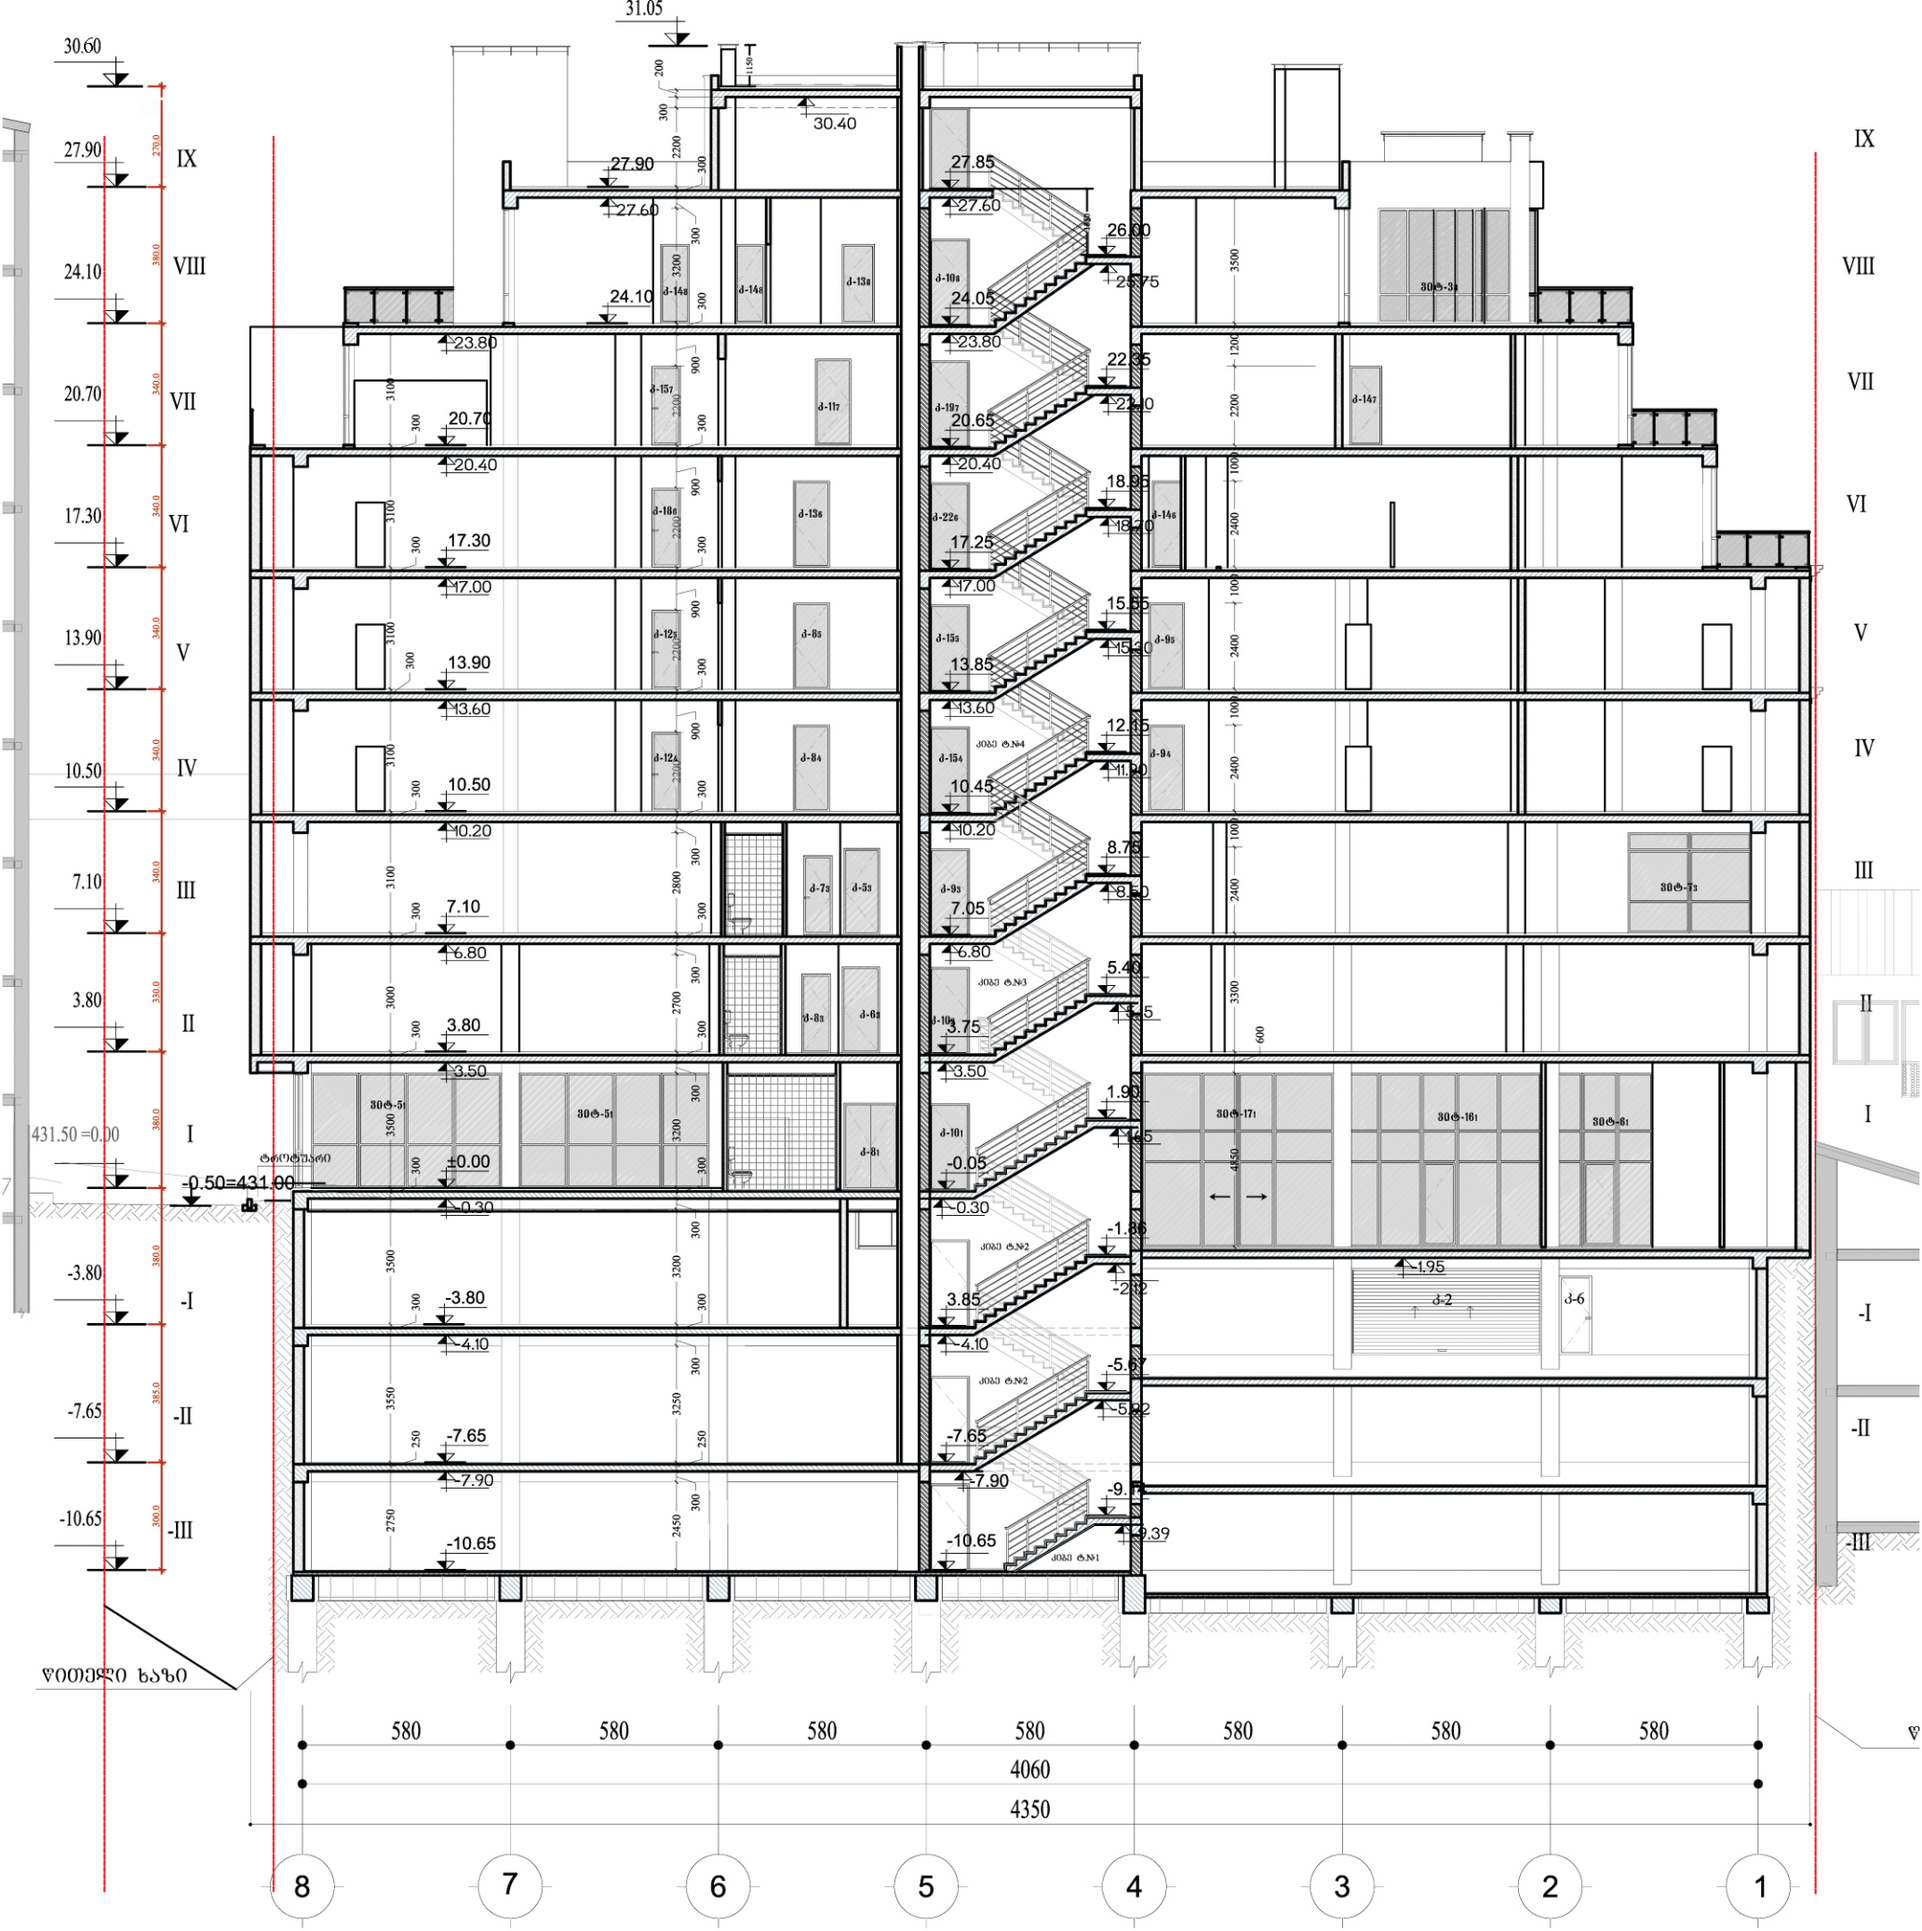

31.05
30.60
27.90
24.10
20.70
17.30
13.90
10.50
7.10
3.80
431.50 =0.00
-0.50=431.00
-3.80
-7.65
-10.65
IX
VIII
VII
VI
V
IV
III
II
I
-I
-II
-III
30.40
27.90
27.60
27.85
26.00
25.75
24.10
24.05
23.80
22.35
22.10
20.70
20.65
20.40
18.95
18.70
17.30
17.25
17.00
15.55
15.30
13.90
13.85
13.60
12.15
11.90
10.50
10.45
10.20
8.75
8.50
7.10
7.05
6.80
5.40
3.80
3.75
3.50
1.90
1.65
±0.00
-0.05
-0.30
-1.86
-2.12
-3.80
3.85
-4.10
-5.67
-5.92
-7.65
-7.90
-9.17
-9.39
-10.65
580
4060
4350
8
7
6
5
4
3
2
1

# ჭრილი 1-1

მ. 1:150

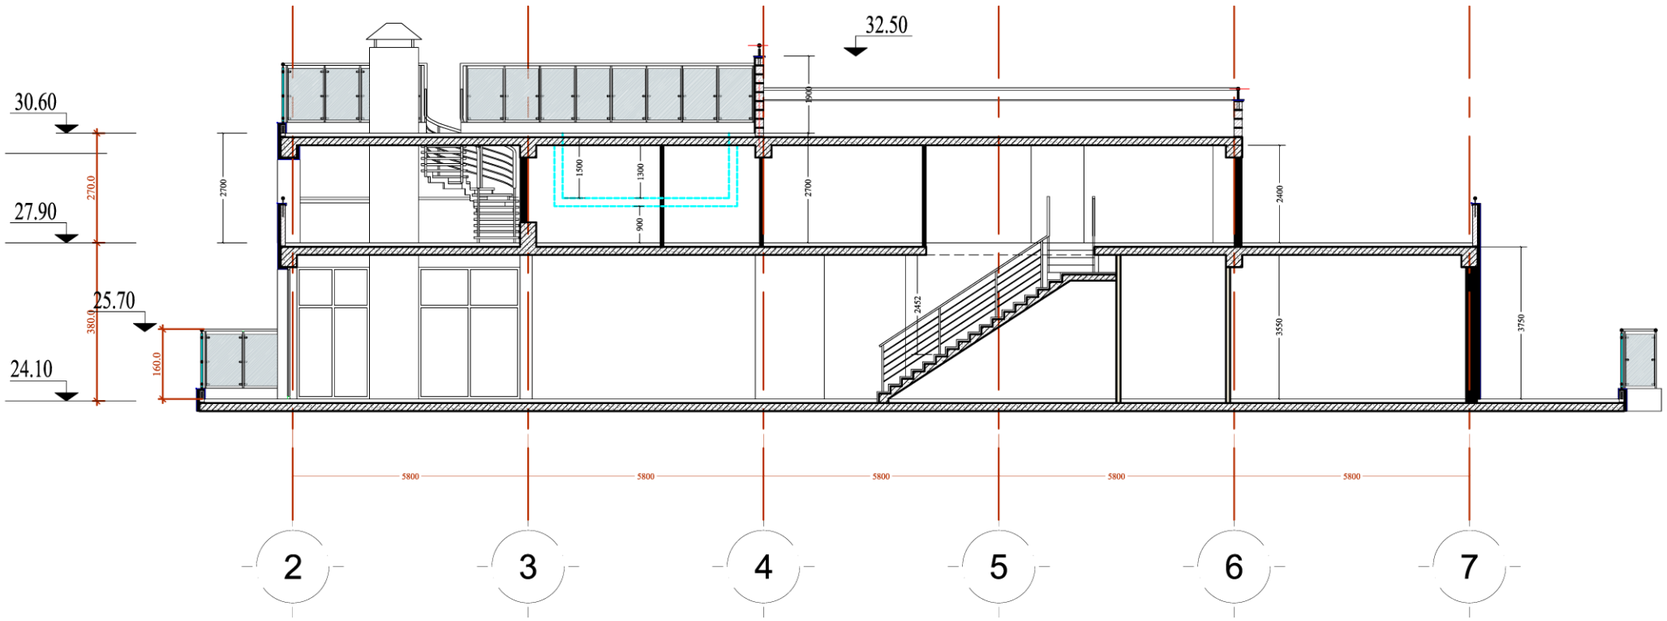


| შპს "ზონი" | | |
|---|---|---|
| თანამდებობა | გვარი | ხელმოწერა |
| დირექტორი | დავით გოლაძე | |
| მთ.არქიტექტორი | ბენაშვილი | |
| პრ. ავტორი | ბენაშვილი | |
| დაამუშავა | ბენაშვილი | |
| მოქ. ბია გვიჩიას საცხოვრებელი სახლის რეკონსტრუქციის პროექტი | | |
| ფურცლ. რაოდენ. | ფურცლის № | თარიღი |
| | | |