არსებული ფასადი 1-8 ღერძებში

მ. 1:150



შპს "გონი"		
თანამდებობა	გვარი	ხელმოწერა
დირექტორი	დავით გოლაძე	
მთ.არქიტექტორი	ბენაშვილი	
პრ. ავტორი	ბენაშვილი	
დაამუშავა	ბენაშვილი	
მოქ. გია გვიჩიას საცხოვრებელი სახლის რეკონსტრუქციის პროექტი		
შურცლ. რაოდენ.	შურცლის №	თარიღი

არსებული ფასადი 8-1 ღერძებში


მ. 1:150



შპს "გონი"		
თანამდებობა	გვარი	ხელმოწერა
დირექტორი	დავით გოლაძე	
მთ.არქიტექტორი	ბენაშვილი	
პრ. ავტორი	ბენაშვილი	
დაამუშავა	ბენაშვილი	
მოქ. გია გვიჩიას საცხოვრებელი სახლის რეკონსტრუქციის პროექტი		
შურცლ. რაოდენ.	შურცლის №	თარიღი

არსებული ფასადი A-K ღერძებში

მ. 1:150

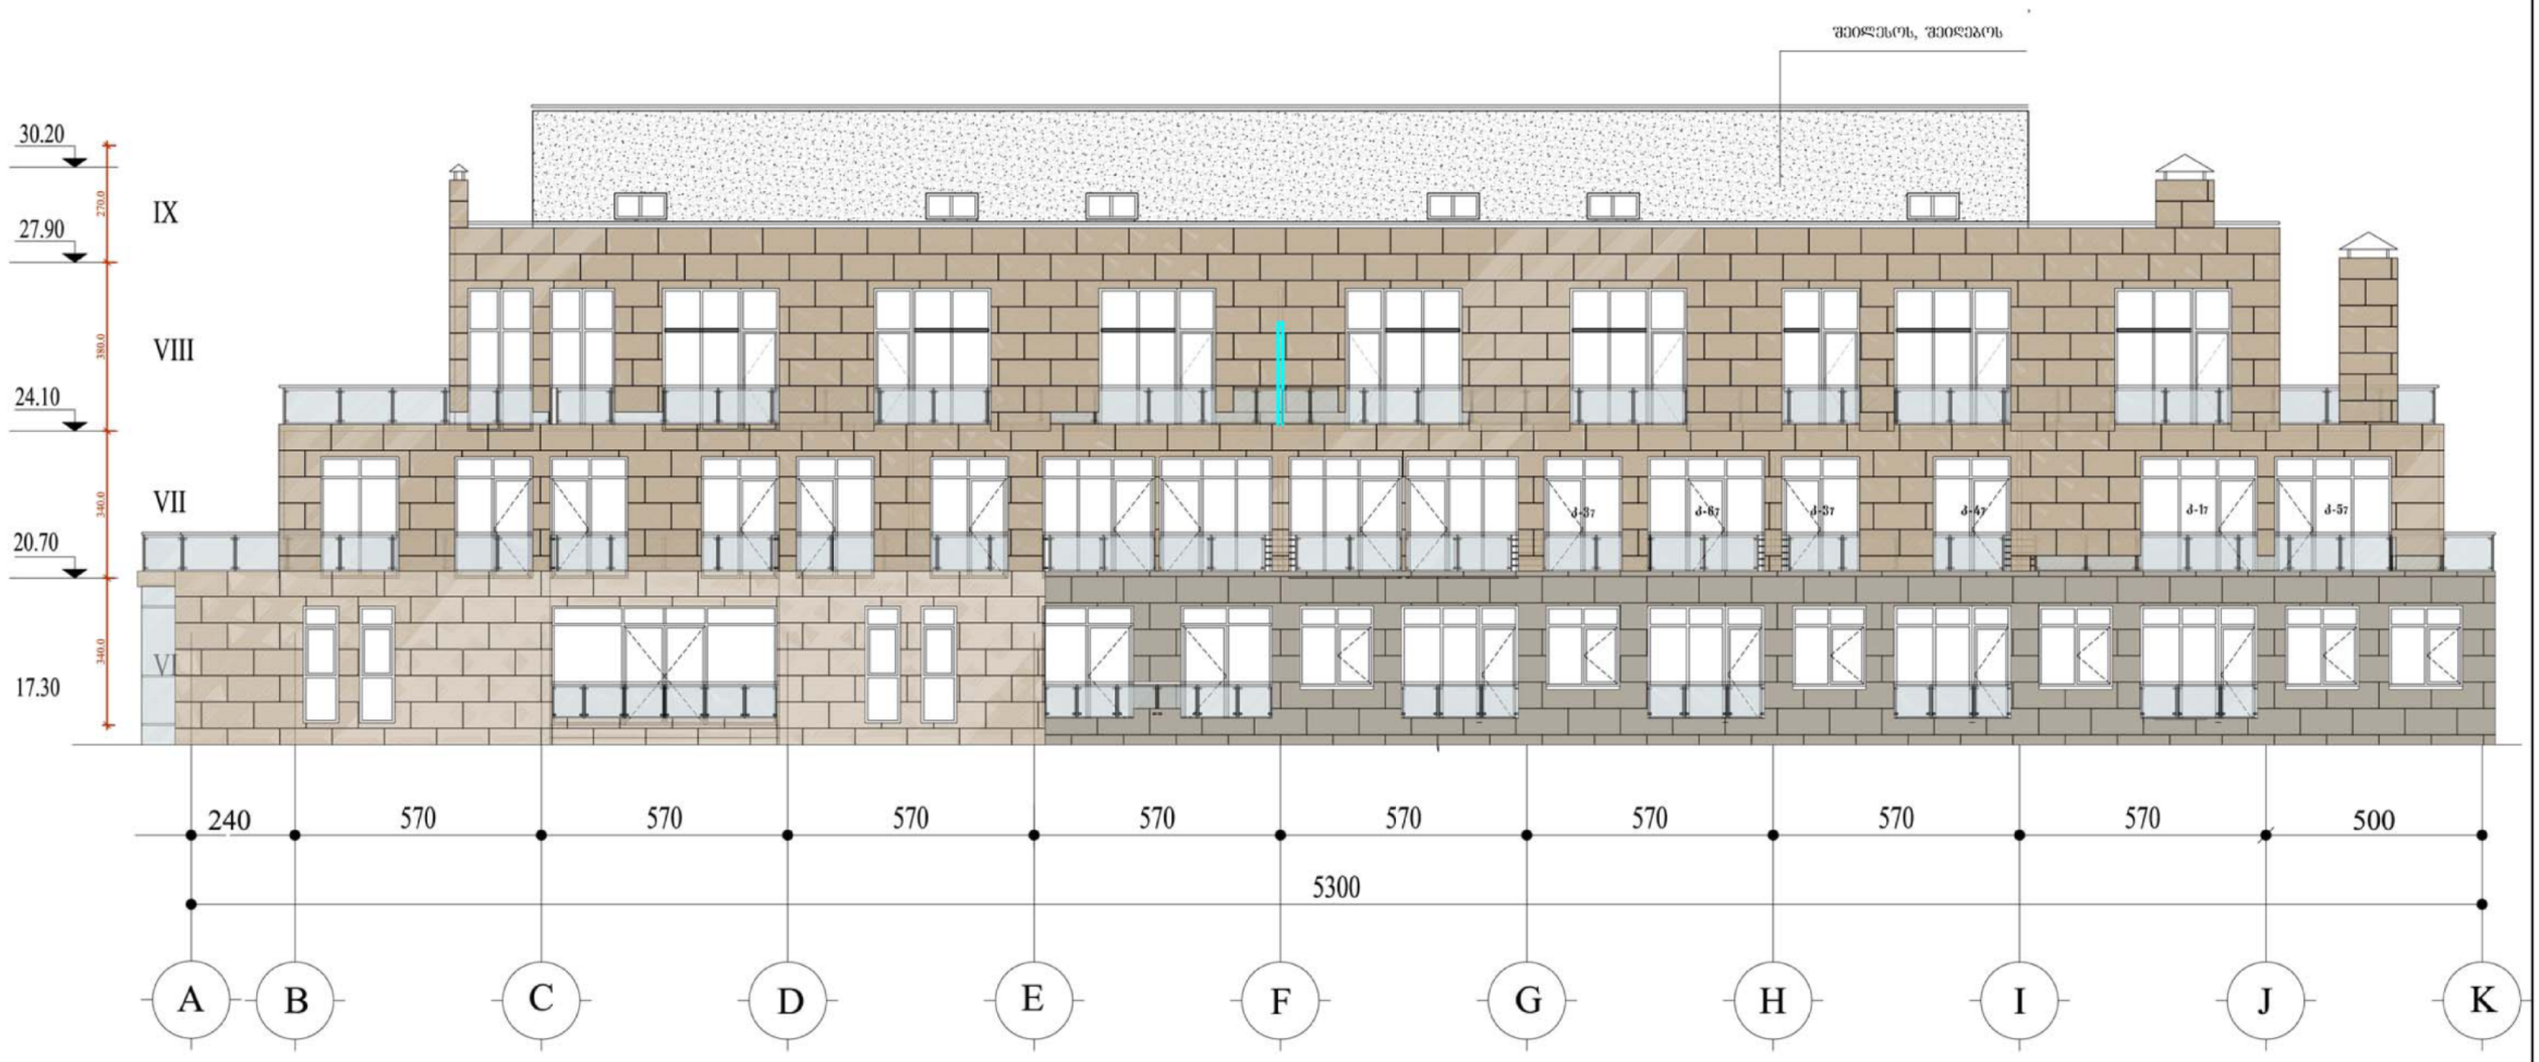

შპს „გონი“		
თანამდებობა	გვარი	ხელმოწერა
დირექტორი	დავით გოლაძე	
მთ.არქიტექტორი	ბენაშვილი	
პრ. ავტორი	ბენაშვილი	
დაამუშავა	ბენაშვილი	
მოქ. გია გვიჩიას საცხოვრებელი სახლის რეკონსტრუქციის პროექტი		
შურცლ. რაოდენ.	შურცლის №	თარიღი

არსებული ფასადი K-A ღერძებში

მ. 1:150



შპს |გრი|	
თანამდებობა	გვარი	ხელმოწერა
დირექტორი	დავით გოლაძე	
მთ.არქიტექტორი	ბენაშვილი	
პრ. ავტორი	ბენაშვილი	
დაამუშავა	ბენაშვილი	
მოქ. გია გვიჩიას საცხოვრებელი სახლის რეკონსტრუქციის პროექტი		
ფურცლ. რაოდენ.	ფურცლის №	თარიღი

ფასადი 1-8 ღერძებში რეკონსტრუქციის შემდეგ

მ. 1:150



შპს "გონი"		
თანამდებობა	გვარი	ხელმოწერა
დირექტორი	დავით გოლაძე	
მთ.არქიტექტორი	ბენაშვილი	
არ. ავტორი	ბენაშვილი	
დაამუშავა	ბენაშვილი	
მოქ. გია გვიჩიას სახლოვრებელი სახლის რეკონსტრუქციის პროექტი		
შენიშვნა რაოდენ.	შენიშვნის №	თარიღი

ფასადი 8-1 ღერძებში რეკონსტრუქციის შემდეგ


მ. 1:150



შპს "გონი"		
თანამდებობა	გვარი	ხელმოწერა
დირექტორი	დავით გოლაძე	
მთ.არქიტექტორი	ბენაშვილი	
პრ. ავტორი	ბენაშვილი	
დაამუშავა	ბენაშვილი	
მოქ. გია გვიჩიას საცხოვრებელი სახლის რეკონსტრუქციის პროექტი		
შურცლ. რაოდენ.	შურცლის №	თარიღი

ფასადი A-K ღერძებში რეკონსტრუქციის შემდეგ

მ. 1:150

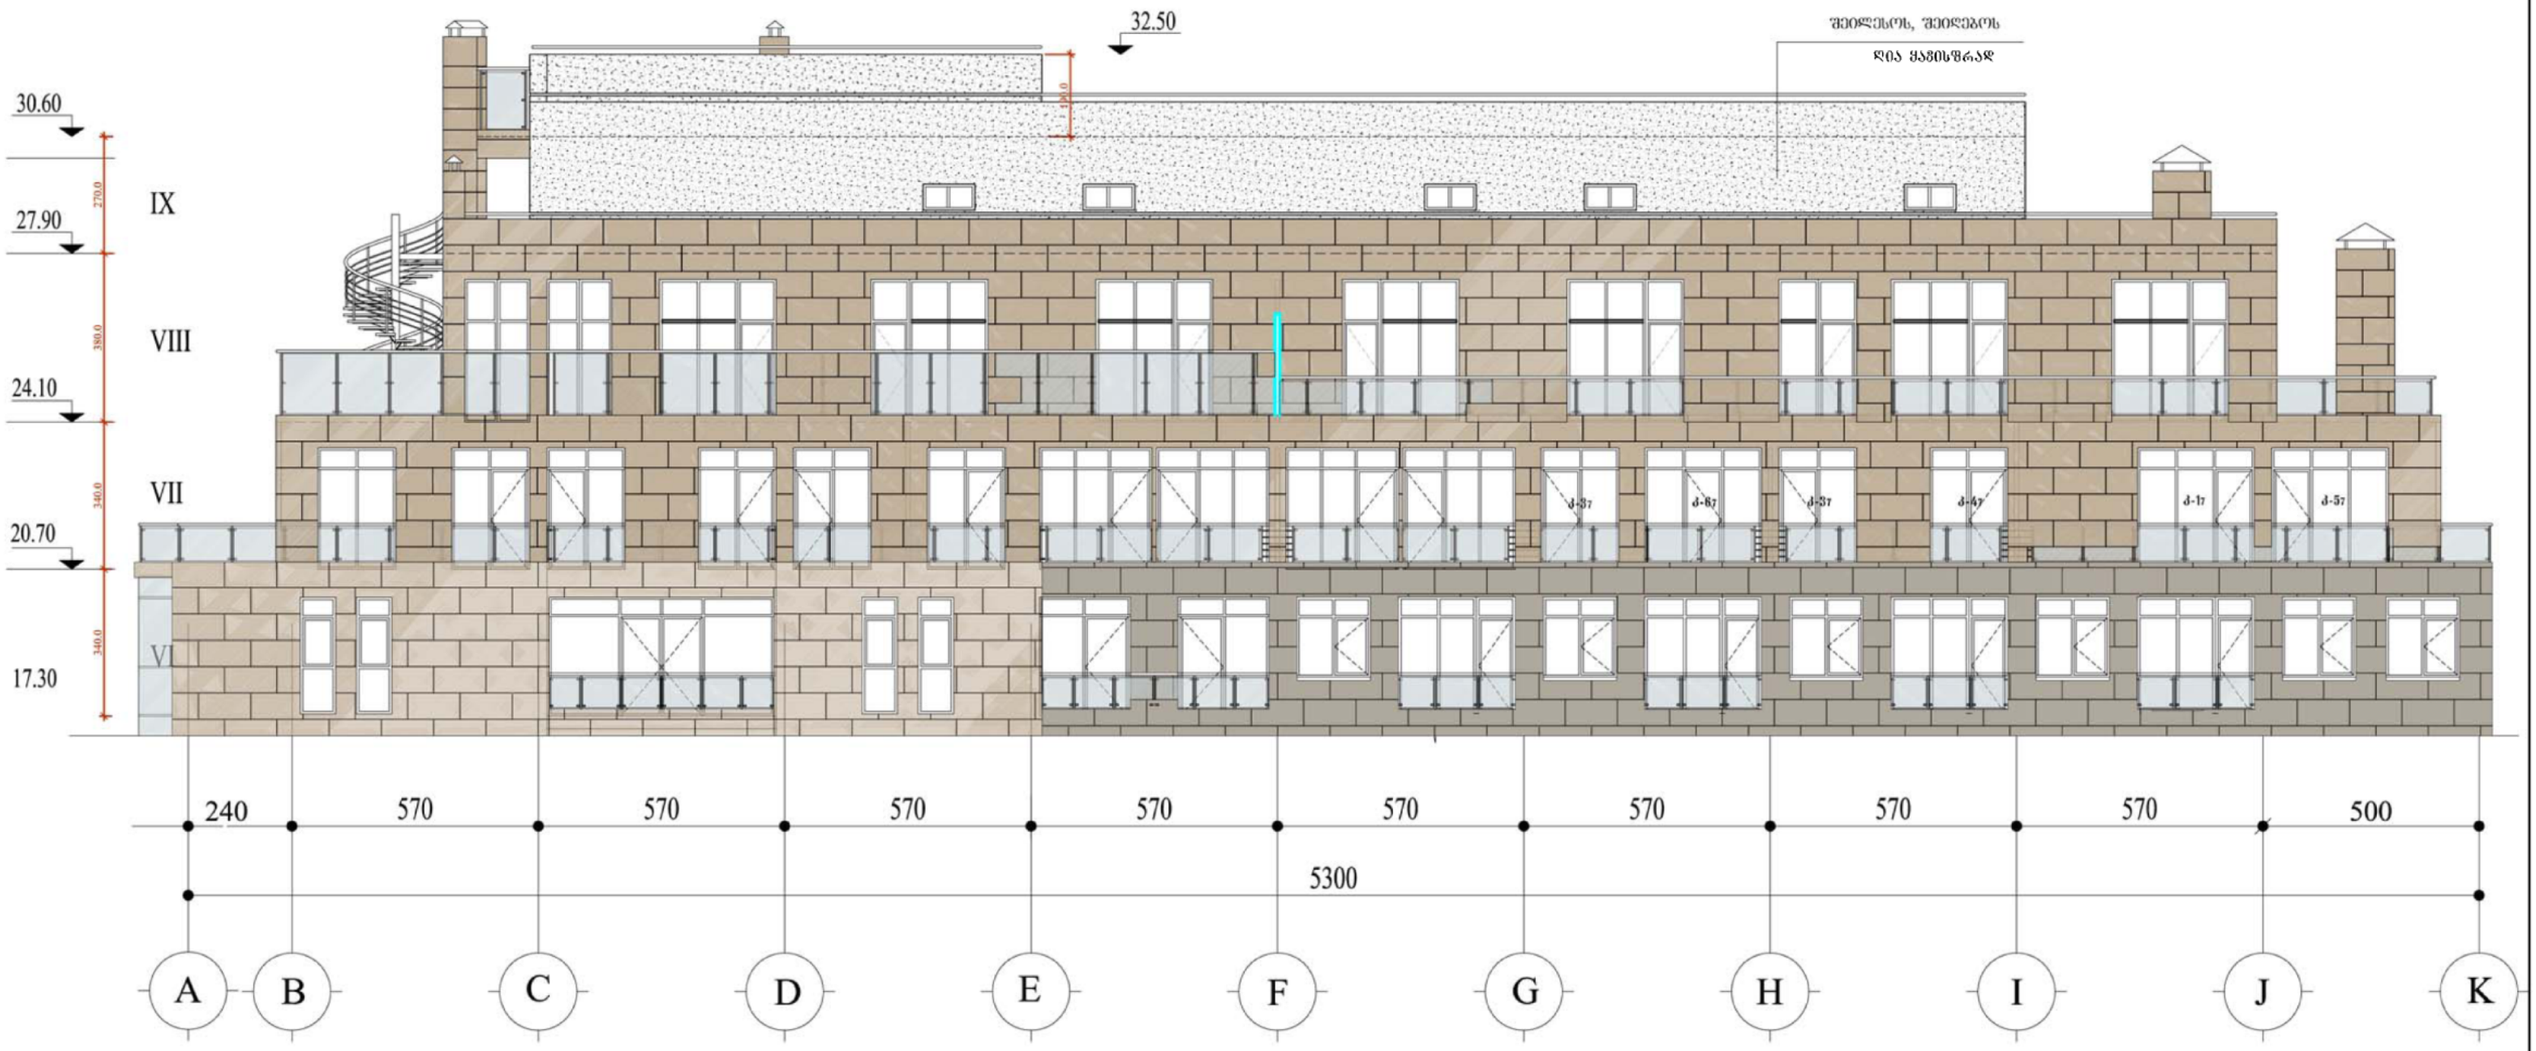


შეთლისის, შეთლების
ღია ვაკისზრად

შპს „გონი“		
თანამდებობა	გვარი	ხელმოწერა
დირექტორი	დავით გოლაძე	
მთ.არქიტექტორი	ბენაშვილი	
პრ. ავტორი	ბენაშვილი	
დაამუშავა	ბენაშვილი	
მოქ. გია გვიჩიას საცხოვრებელი სახლის რეკონსტრუქციის პროექტი		
ფურცლ. რაოდენ.	ფურცლის №	თარიღი

ფასადი K-A ღერძებში რეკონსტრუქციის შემდეგ

მ. 1:150

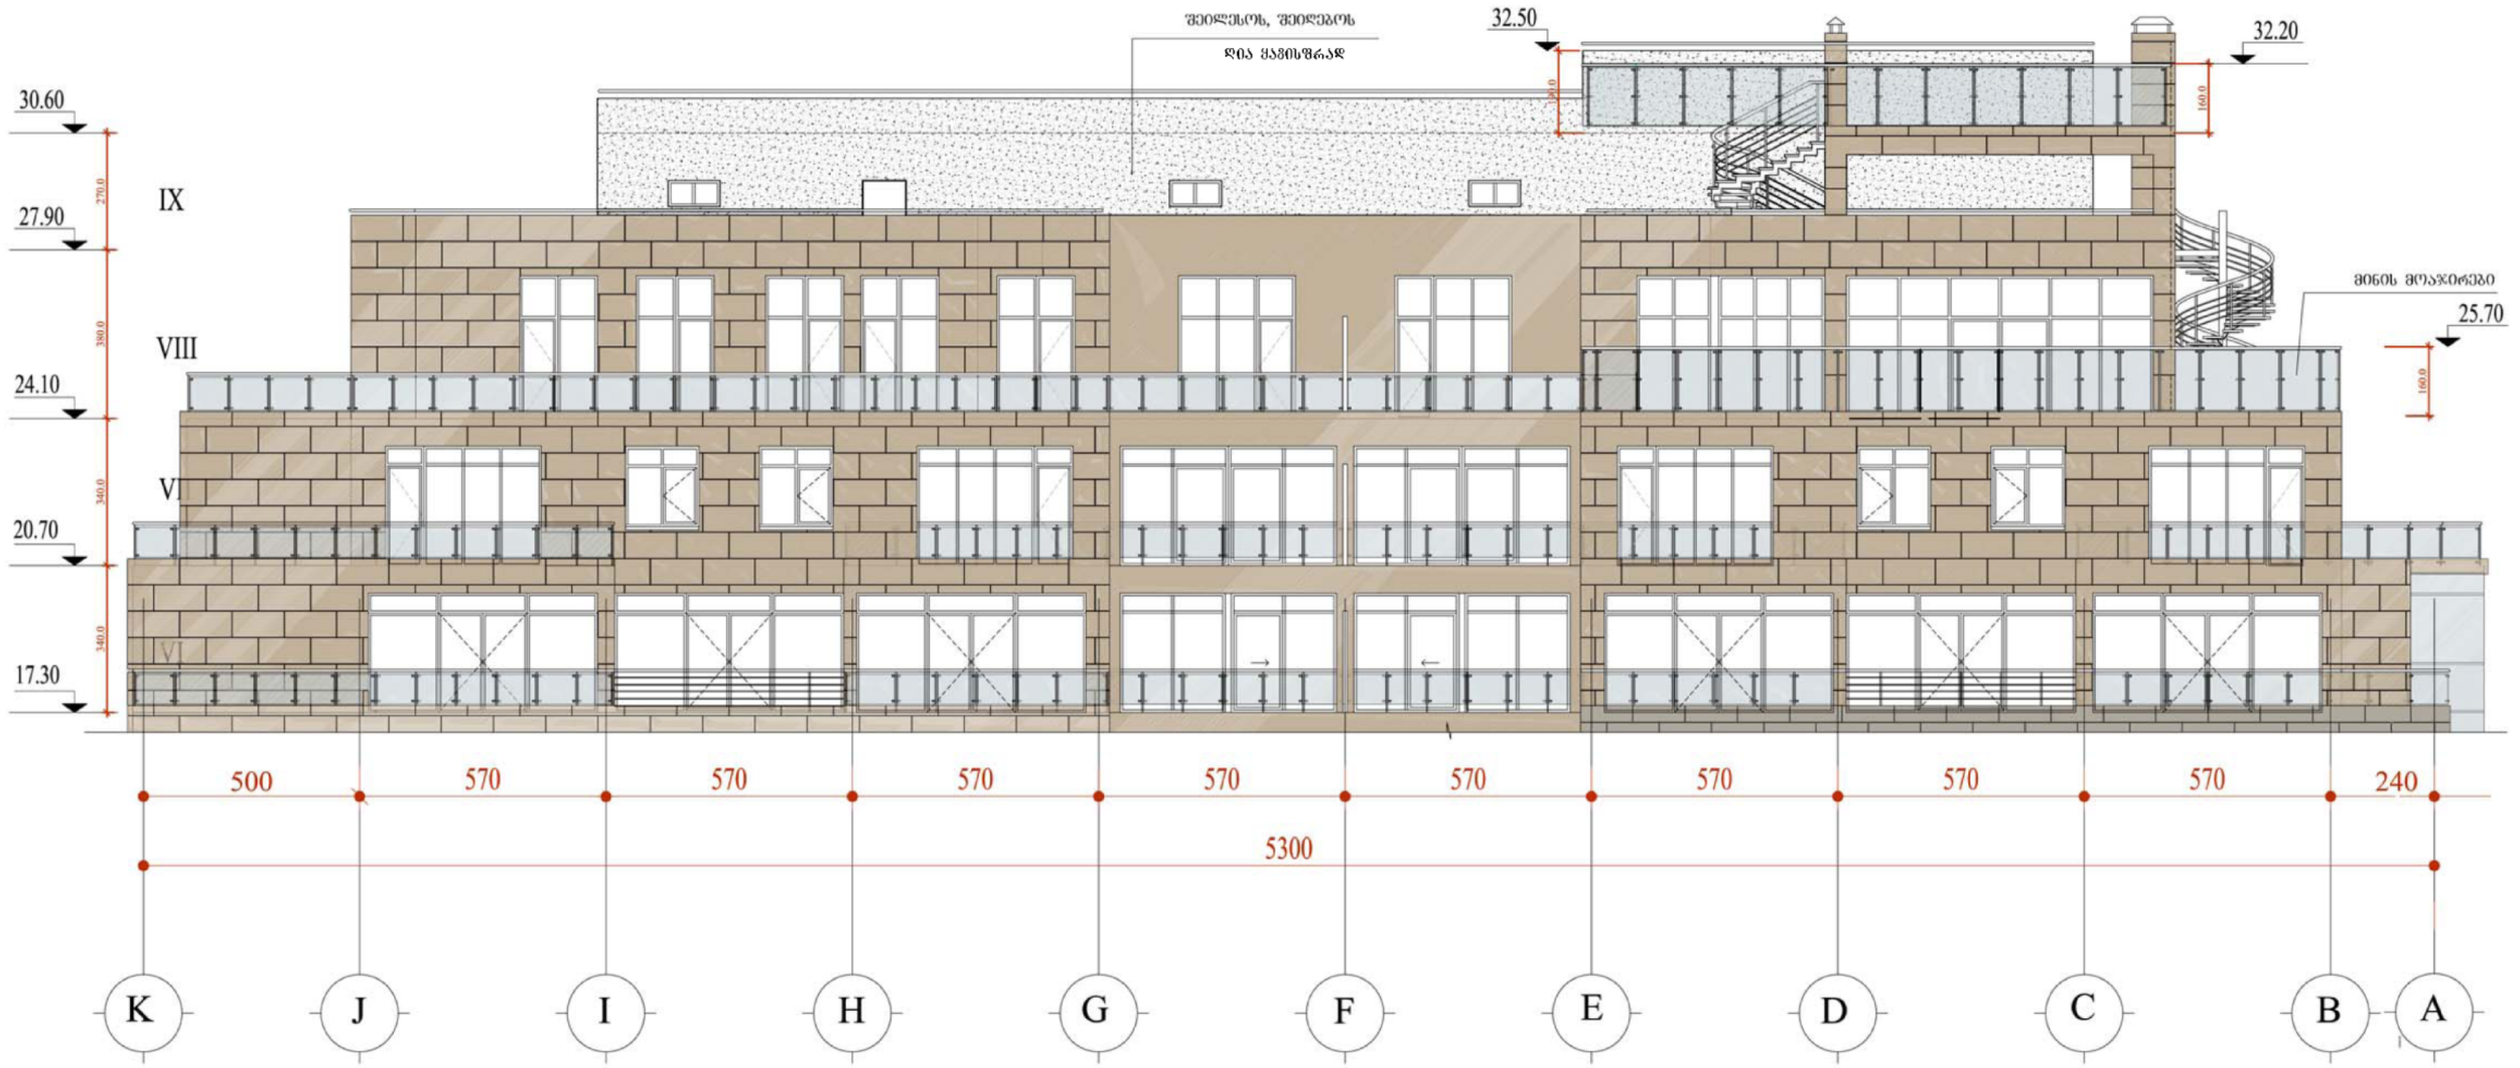

შპს "ბონი"		
თანამდებობა	გვარი	ხელმოწერა
დირექტორი	დავით გოლაძე	
მთ.არქიტექტორი	ბენაშვილი	
პრ. ავტორი	ბენაშვილი	
დაამუშავა	ბენაშვილი	
მოქ. გია გვიჩიას საცხოვრებელი სახლის რეკონსტრუქციის პროექტი		
ფურცლ. რაოდენ.	ფურცლის №	თარიღი