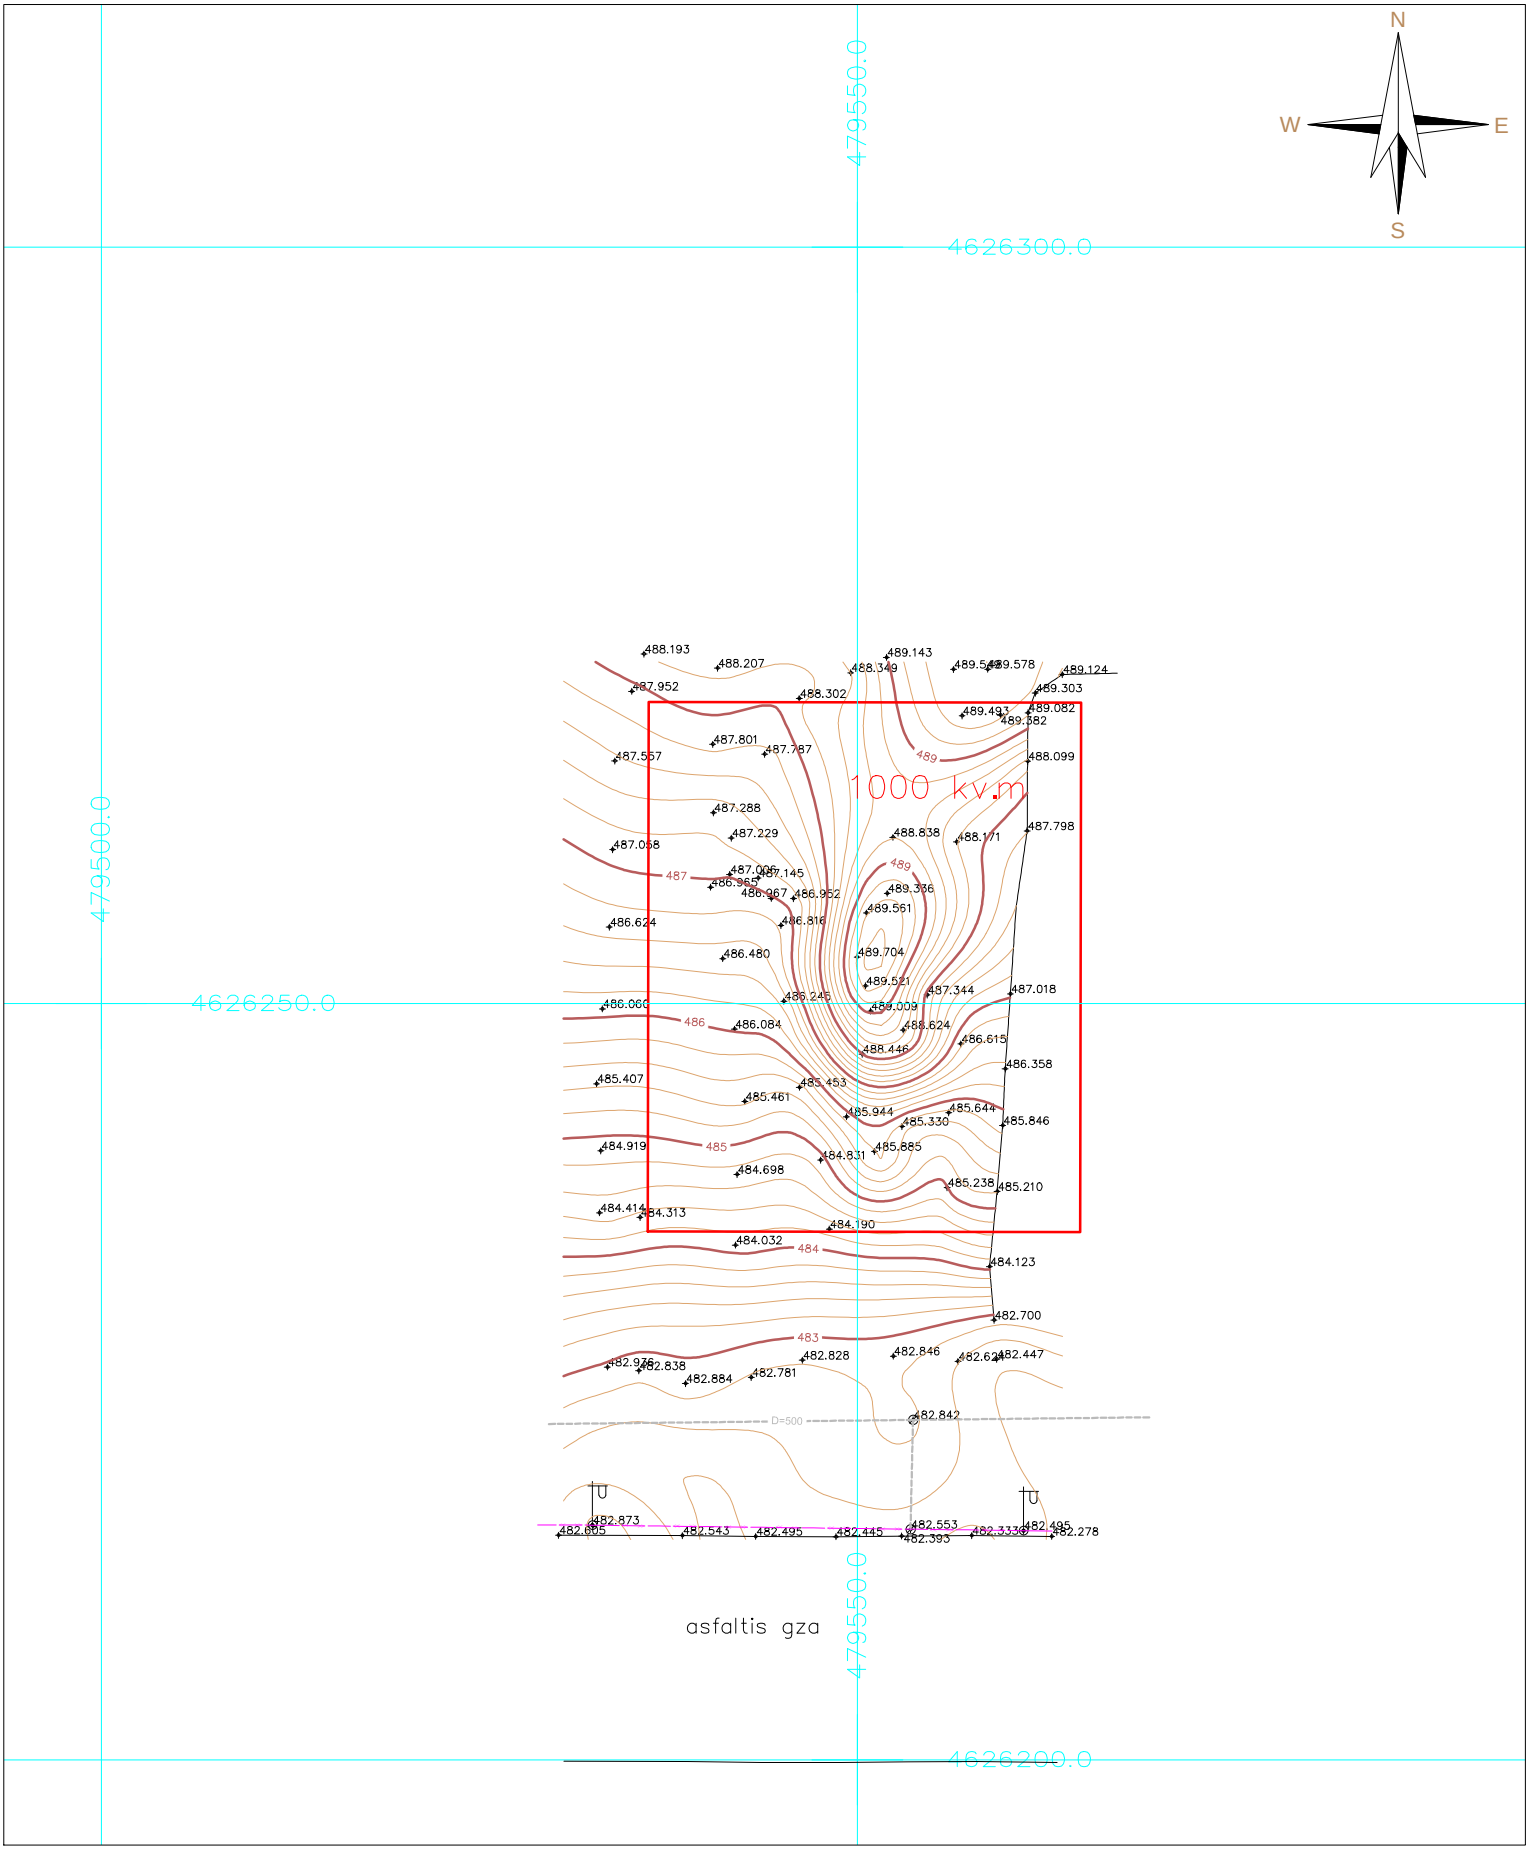


პოლიგონის ანწერები

miwis nakveTis sazRvri

500 simaRlis niSnuli

Wis luqi

lampioni

Txrilis zeda sazRvari

eleqtro sadeni

miwisqveSa betonis mili D=500

8456000

4678900


UTM სისტემის კოორდინატები

D:\samushaoebi\2013well\Gremic\GREMIC dual logo.JPG

Sps "saqarTvelos uZravi qonebisa da investiciebis marTvis kompania"

t o p o g e g m c

misamarTi:	q. Tbilisi, didi diRomi,	
ganyofilebis ufrosi		g. vaCaZe
azoma		r.abesovi
azoma		g. maisuraZe
daxaza		a. damacalaSvili
m: 1:500	farTi 1000 kv.m.	19.08.2014

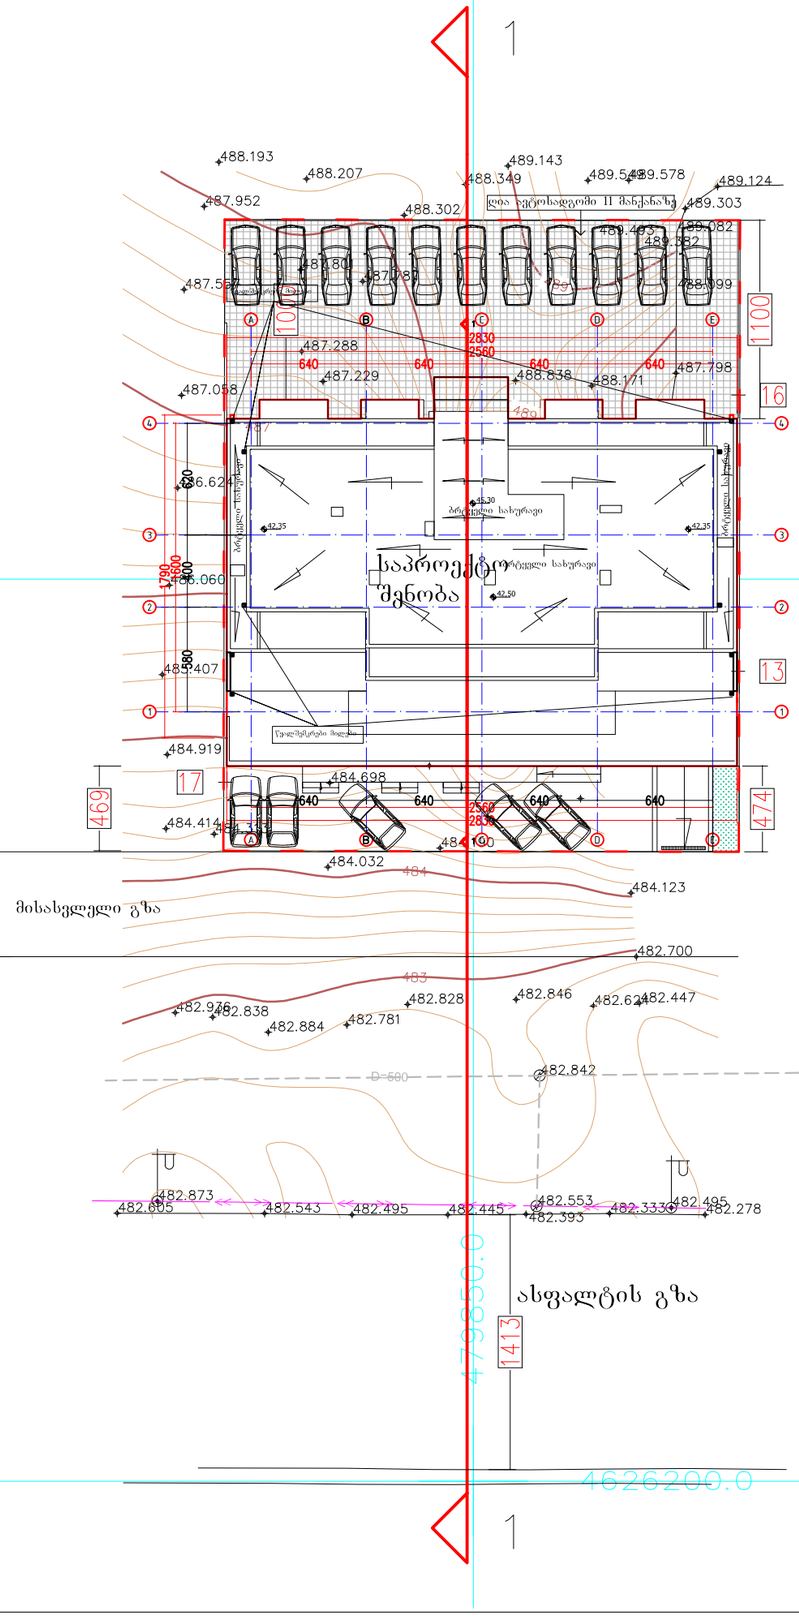

ფორმატი PAPER SIZE		პროექტის № PROJECT #
A-3		

პირობითი აღნიშვნები LEGEND

278

მანძილი საკადასტრო საზღვრამდე

დამკვეთი CLIENT	შპს "პოუერ გრუპ"
პროექტი PROJECT	მრავალბინიანი საცხოვრებელი სახლი
მისამართი ADDRESS	დიდი დიღომი, პეტრე იბერის ქუჩა

	NAME	
დირექტორი	გ. ჭუმბურიძე	
მთ. არქიტექტორი	გ. ჭუმბურიძე	
ავტორი	გ. ჭუმბურიძე	
	ბ. კალანდაძე	
მთ. კონსტრუქტორი	ს. პაპაშვილი	
დაამუშავა	ბ. კალანდაძე	

GRC Ltd
Digomi IV/18/48
Tbilisi, Georgia
T: 252 08 10
E mail: grc_studio@yahoo.com

არქიტექტურული ნაწილი
ARCHITECTURE

მასშტაბი SCALE	1:500	თარიღი DATE OF ISSUE	29.01.2015

ნახაზი DRWG. გენგეგმა

ცვლილებები REVISIONS

№	პროექტ. REV.	თარიღი DATE
1		
2		
3		
4		
5		
6		

ინდექსი INDEX | ფურც. PAGES