ბენბეგმა
მ. 1:500

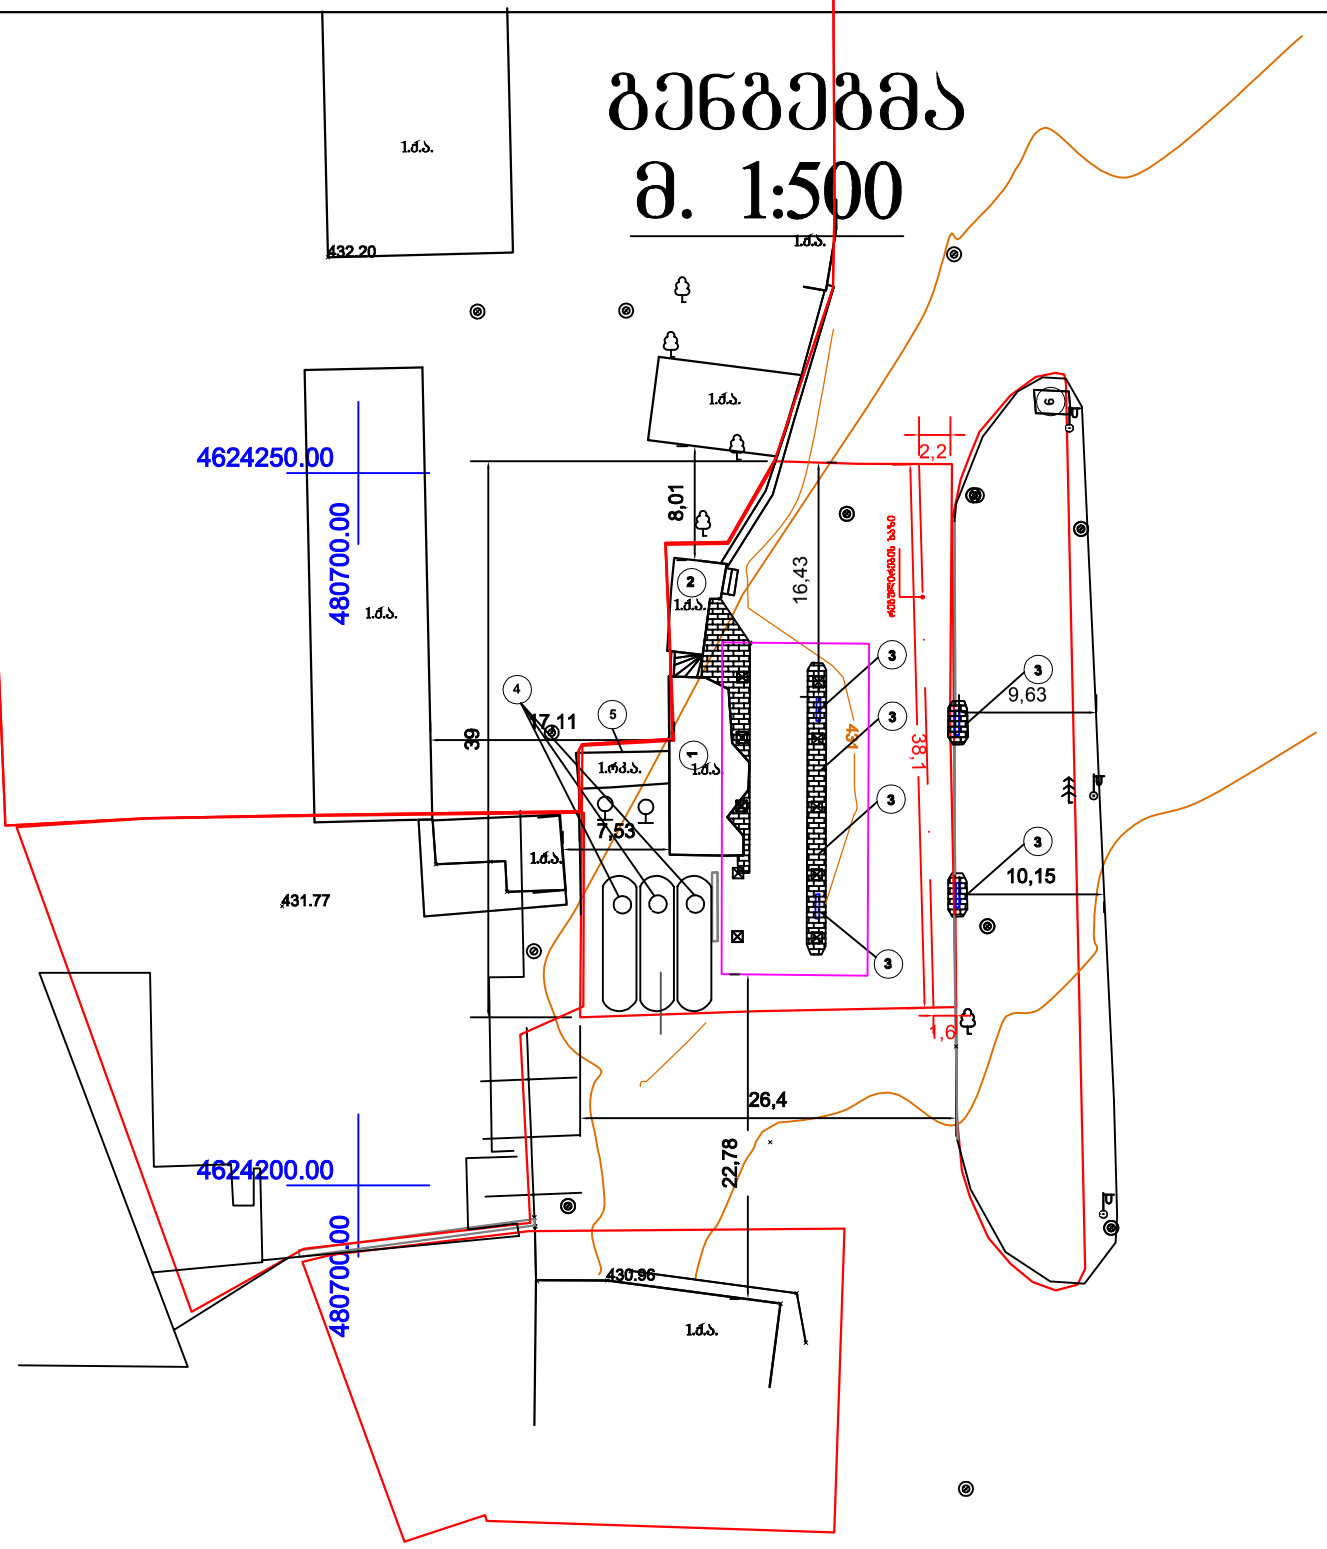

ექსპლიკაცია

1. არსებული ნპი-ის მოწიქვეშა რეზერვუარები
2. დაცვის ოთახი
3. ბენზინის-დიზელის საწვავის არსებული დისპენსერები
4. ბენზინის ცისტერნები
5. ღია ფარდული
6. არსებული ბილბორდი



			დაკვეთა3№60/2014	ინვენ..№		
დირექტორი	დ.ჩახტაური					
პრ.მთ.ინ.	ვ.მურალაშვილი			თარიღი	22.09.2014	
დააპროექტა	ქ.ჩახტაური		ქ.თბილისი. დავით აღმაშენებლის ხეივანის №2-ის და№4-ის შორის ს/კ 404980213			
შეამოწმა	ნ.ბიბილიკაშვილი					
			შპს "ბანი 13"-ის აირგასამართი საკომპრესორო სადგური	სტადია	ფურცელი	ფურლე-ბი
				მ.	1	2
			ბენბეგმა	შპს "ინჟინერი"		

გენგეგმა
მ. 1:500

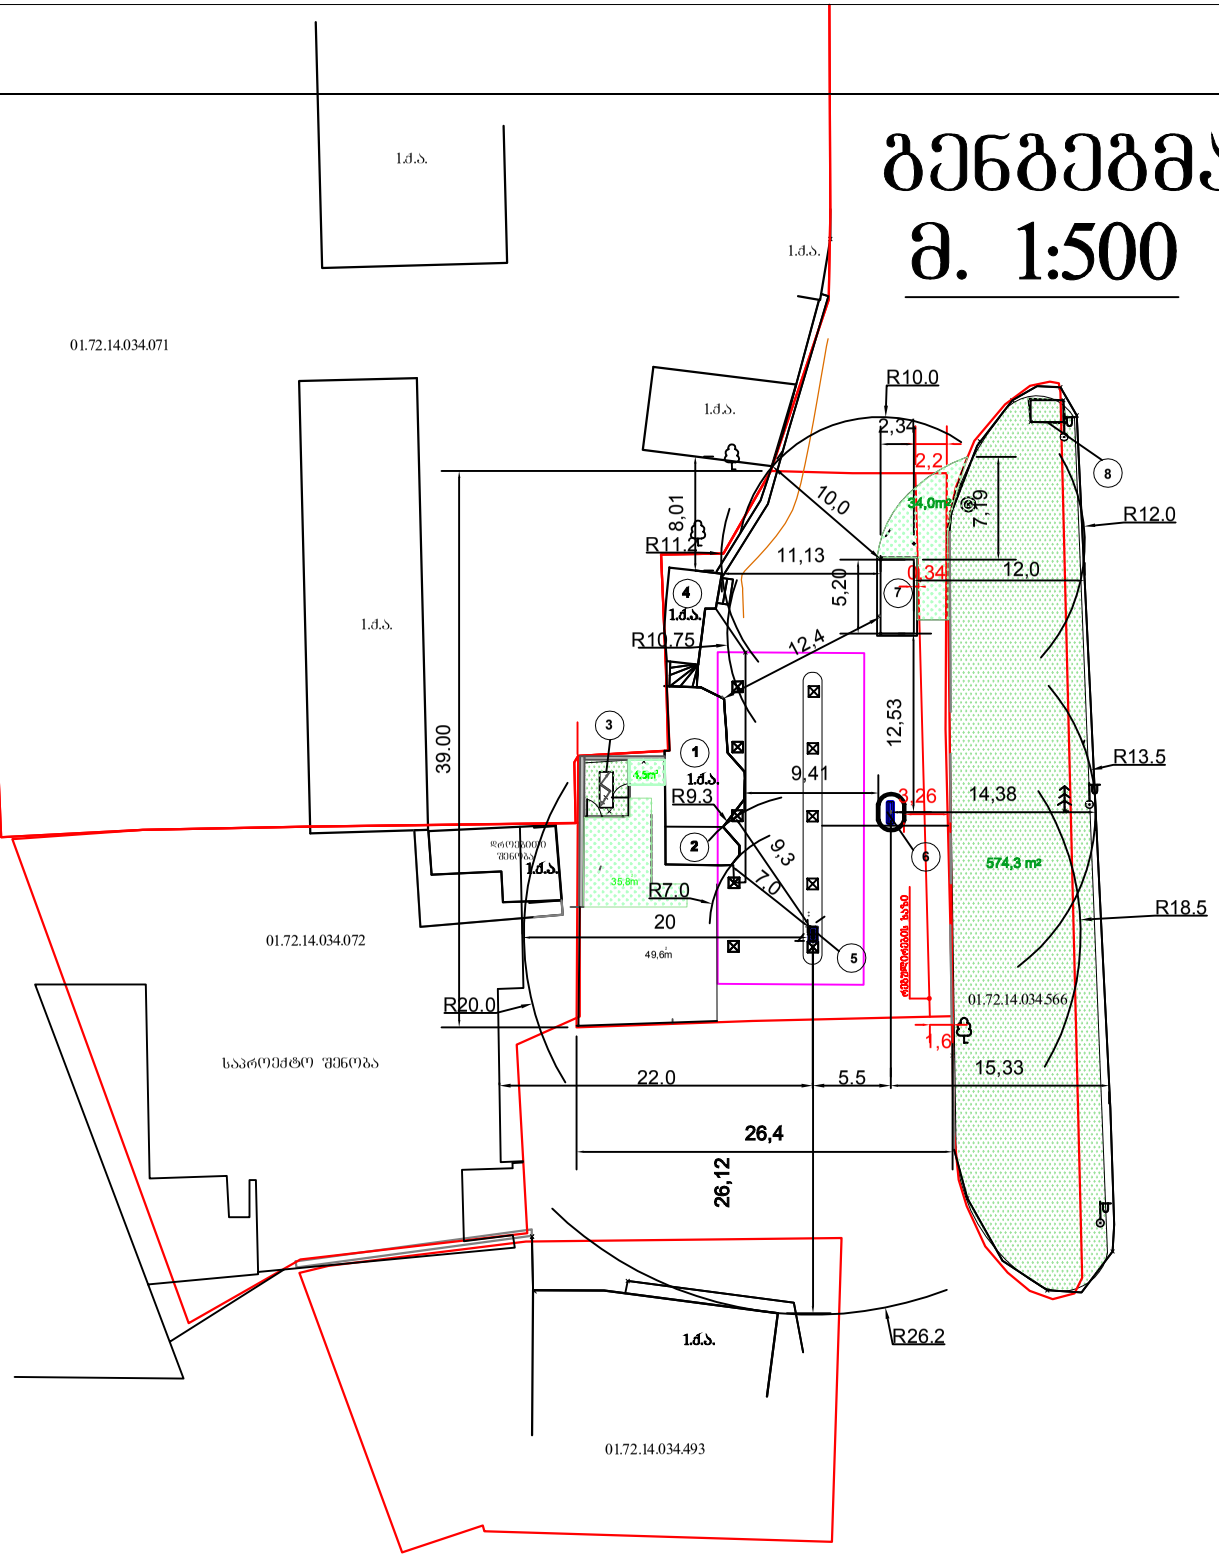

ექსპლიკაცია

1. შპა-ს საოპერატორო
2. WC
3. ელ.ძვესადგერი
4. მოსაცდელი
5. შპა-ის მარიგებელი სვეტი ფარდულის ქვეშ
6. შპა-ის მარიგებელი სვეტი "სოკოში"
7. საკომპრესოროს ბლოკი კონტეინერში
8. ბილბორდი არსებული

			დაკვეთა№60/2014	ობიექ..№	
დირექტორი	დ.ჩახტაური				
პრ.მთ.ინ.	ვ.მურალაშვილი			თარიღი	22.09.2014
დააპროექტა	ქ.ჩახტაური		ქ.თბილისი. დავით აღმაშენებლის ხეივანის №2-ის და№4-ის შორის ს/კ 404980213		
შეამოწმა	ნ.ხინჩიკაშვილი				
			შპს "ბანი 13"-ის აირგასამართი საკომპრესორო სადგური	სტადია	ფურცელი	ფურცლები
				მ.	2	2
			გენგეგმა	შპს "ონქინერი"		