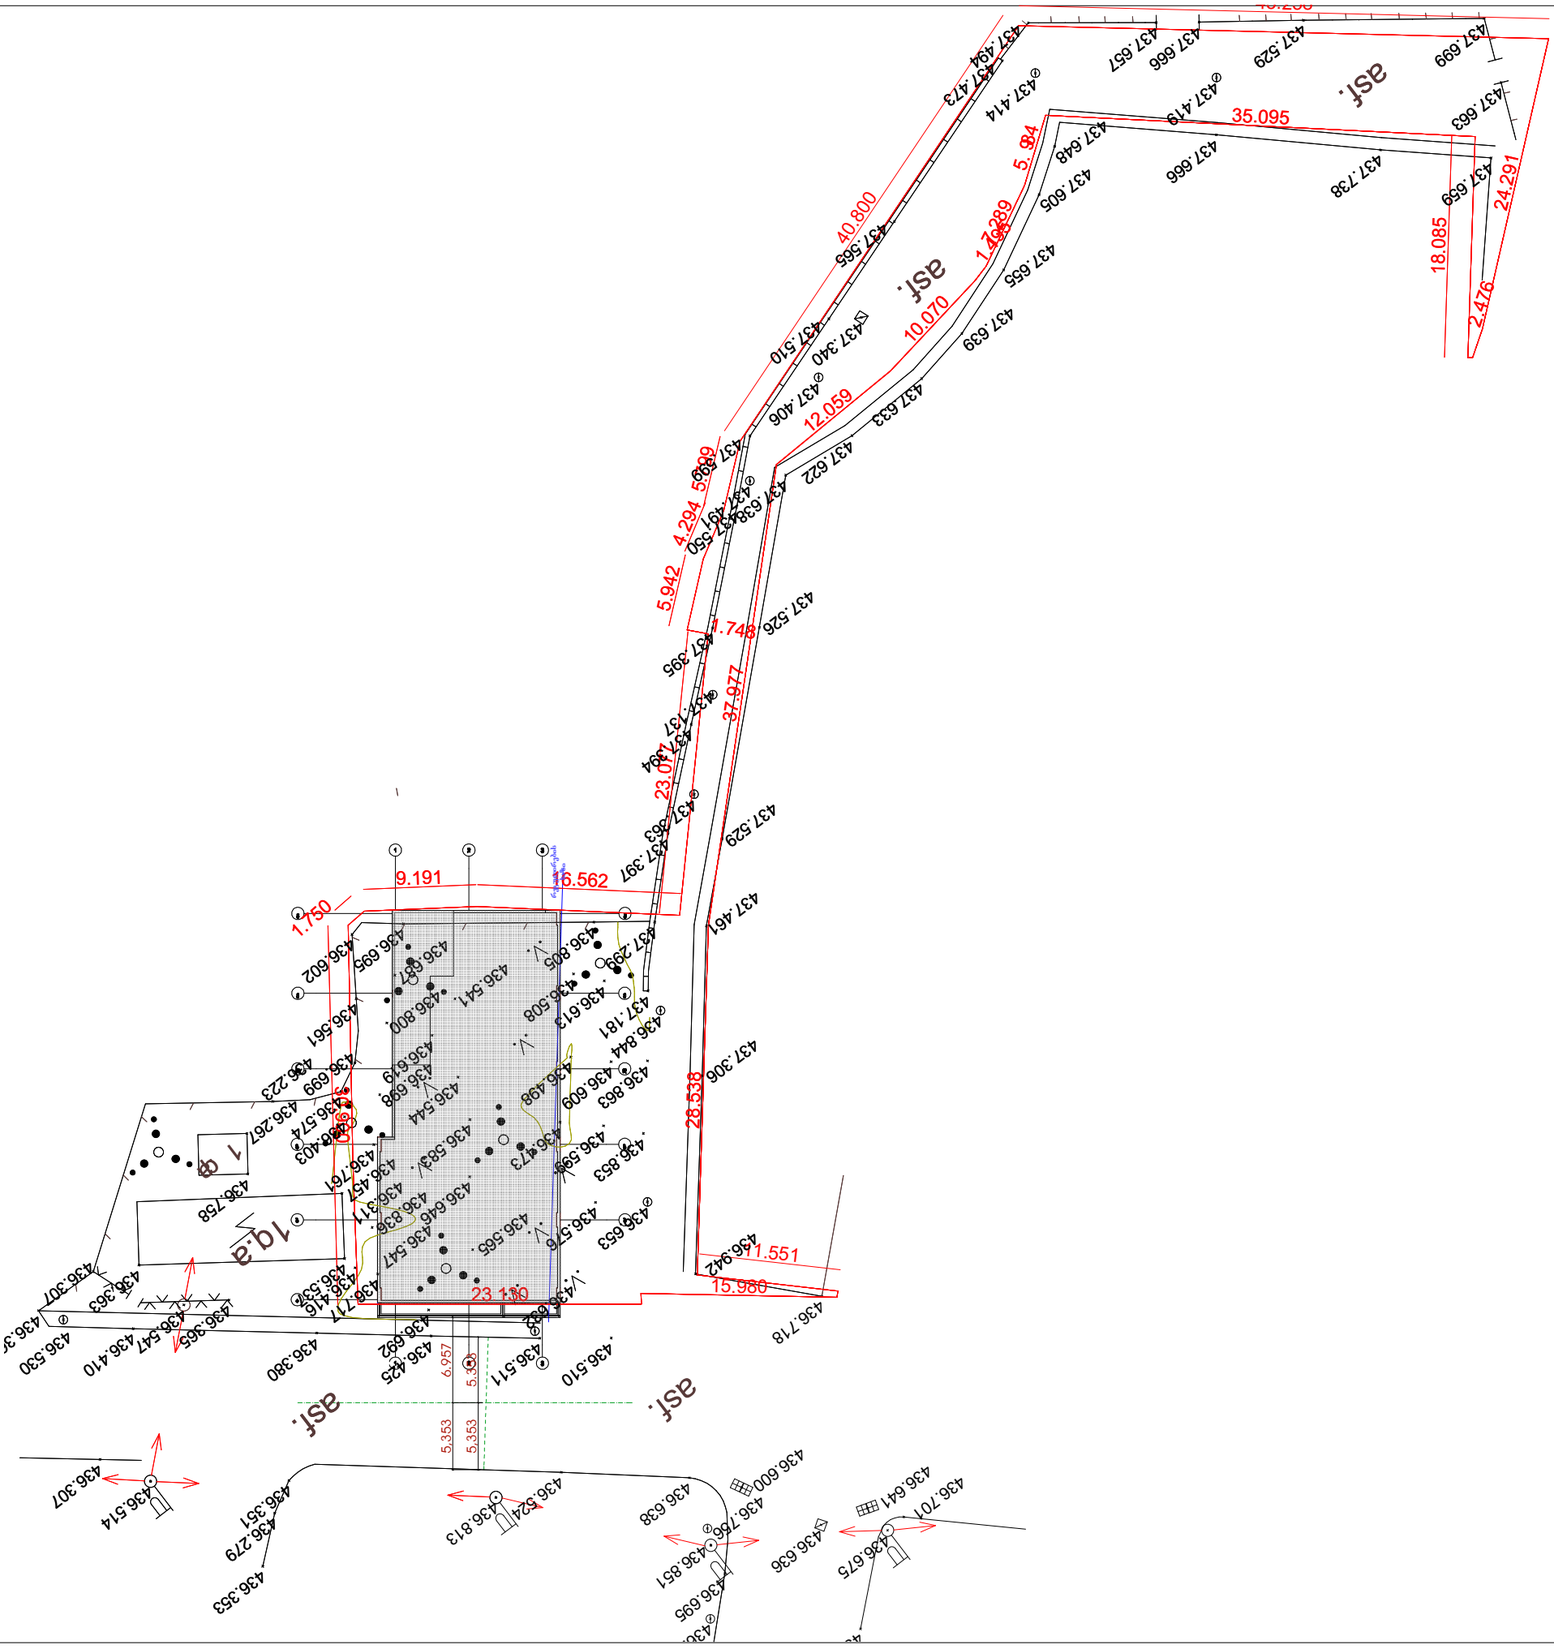

ფორმატი	ფაილის სახელი
A.3	A Layout ნახ.

არქიტექტურული ნაწილი

შენიშვნები:

ჰორიზონტალური ნიშნები:

დამკვეთი:

მისამართი:

მრავალფუნქციური შენობა
ქ. თბილისში, ალმასიანის 31

მონაცემთა ბაზა	ზომა	ხელმოწერა	თარიღი
დირექტორი	მ.მირზაე		
მთარგმნელობითი	მ.მირზაშვილი		
შესრულა	ნ.მუხურაშვილი		
შეამოწმა	მ.მირზაე		

ARCHITECTURE - ENGINEERING
HAUSART PROJECT
მისამართი:
ქ.თბილისი,
მარჯანიშვილის ქ.№19

დოკუმენტის №	
თარიღი	2014
მასშტაბი	ა. 1:200

ნაწილი: სამშენებლო სამუშაო

სტადია	ფურცელი	ფურცლები
ს. პ.		

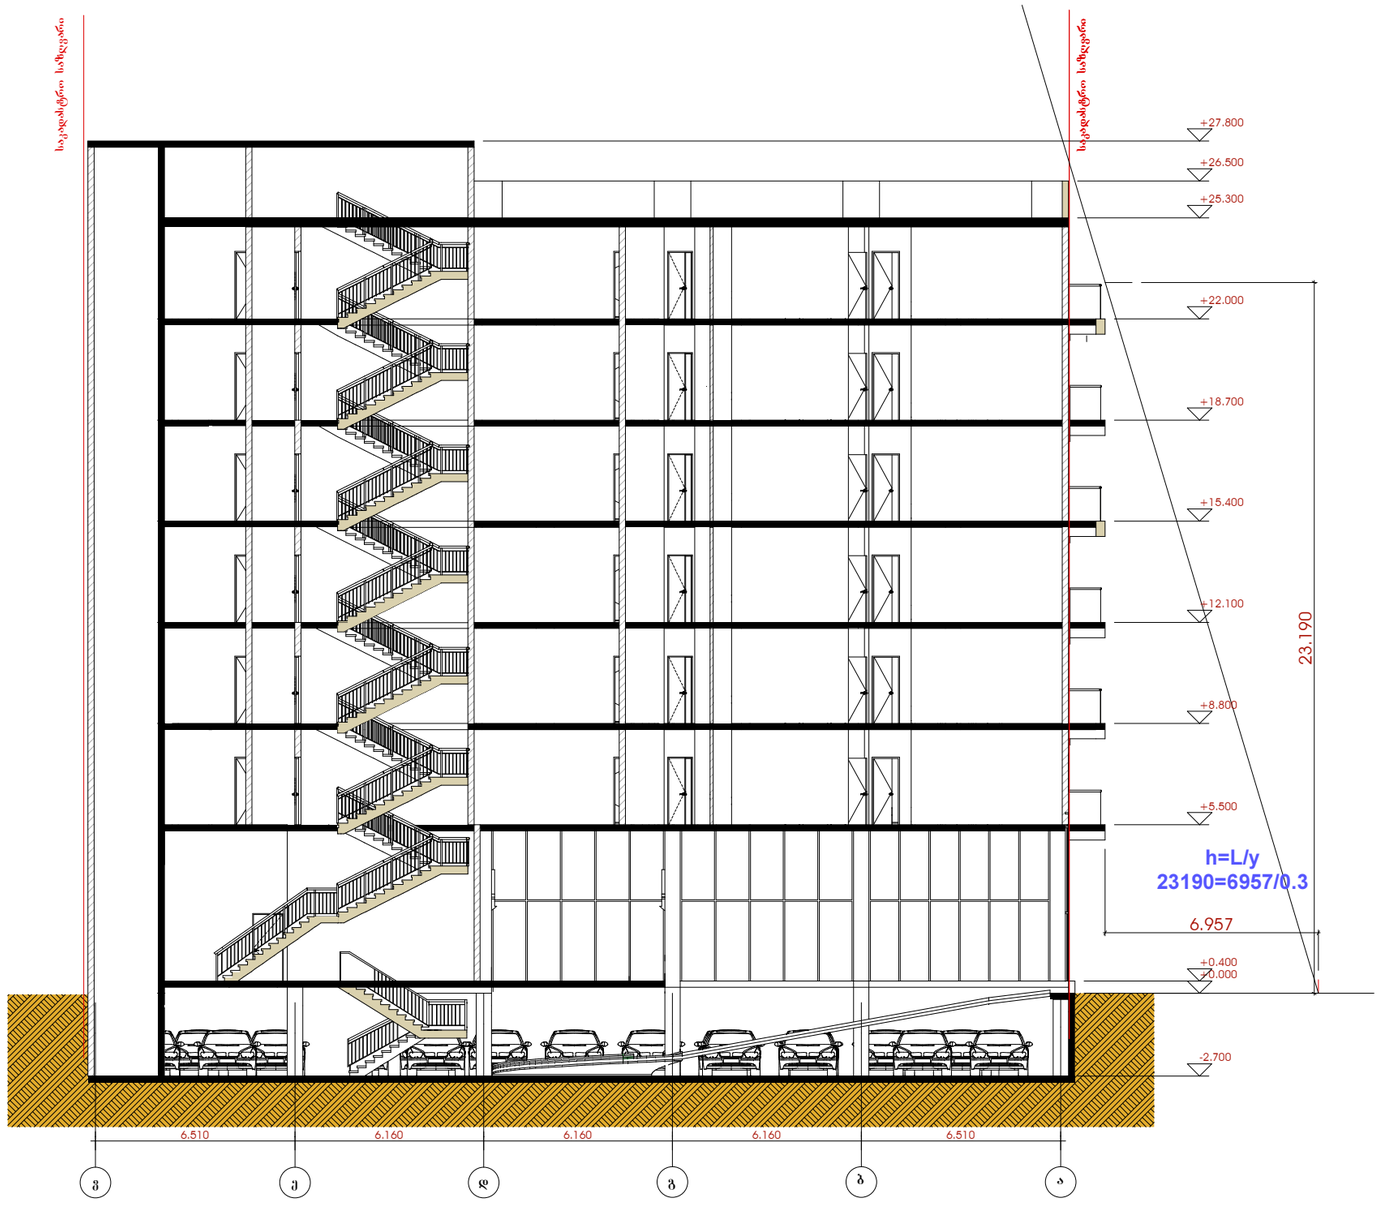

ფორმატი	ფაილის სახელი
A.3	A
	Layout ნახ.

არქიტექტურული ნაწილი

შენიშვნები:

ჰირობითი ნიშნები:

დამკვეთი:			
მისამართი:			
მრავალფენქციური შენობა ქ. თბილისში, ალმასიანის 31			
თანამდებობა	მვარი	ხელმოწერა	თარიღი
დირექტორი	ე.ჩირაკე		
მთარკისტებორი	ფ.გოგიჩაიშვილი		
დამფმავა	ნ.გოგორიშვილი		
დამოწმა	ე.ჩირაკე		

ARCHITECTURE ENGINEERING HAUSART PROJECT	მისამართი ქ.თბილისი, ბამრეკელის ქ.№19
დამკვეთა №	ნახაზი სიმაღლის სხივი
თარიღი	2014
მასშტაბი	მ. 1:200
სტადია	ფერცელი
ს.ე.	