ფორმატი	ფაილის სახელი
A.3	A
	Layout ნახ.

არქიტექტურული ნაწილი

შენიშვნები:

პირობითი ნიშნები:

დამკვეთი:			
მისამართი:	მრავალფუნქციური შენობა ქ. თბილისში, ალმასიანის 31		
პასუხისმგებელი	გვარი	ხელმოწერა	თარიღი
ხელმძღვანელი	ე.ჩირაქაძე		
მთ.არქიტექტორი	ლ.გოგიჩაიშვილი		
შემსრულებელი	ნ.გოგორიშვილი		
შემოწმება	ე.ჩირაქაძე		

მისამართი: ქ.თბილისი, გაბრიელიშვილის ქ.№19

დამკვეთის №:	ნახაზი: ფასადი ღერძებში 1-3
თარიღი:	2014
მასშტაბი:	ა. 1:200
ფორმატი	ფურცელი / ფურცლები
ს.პ.	

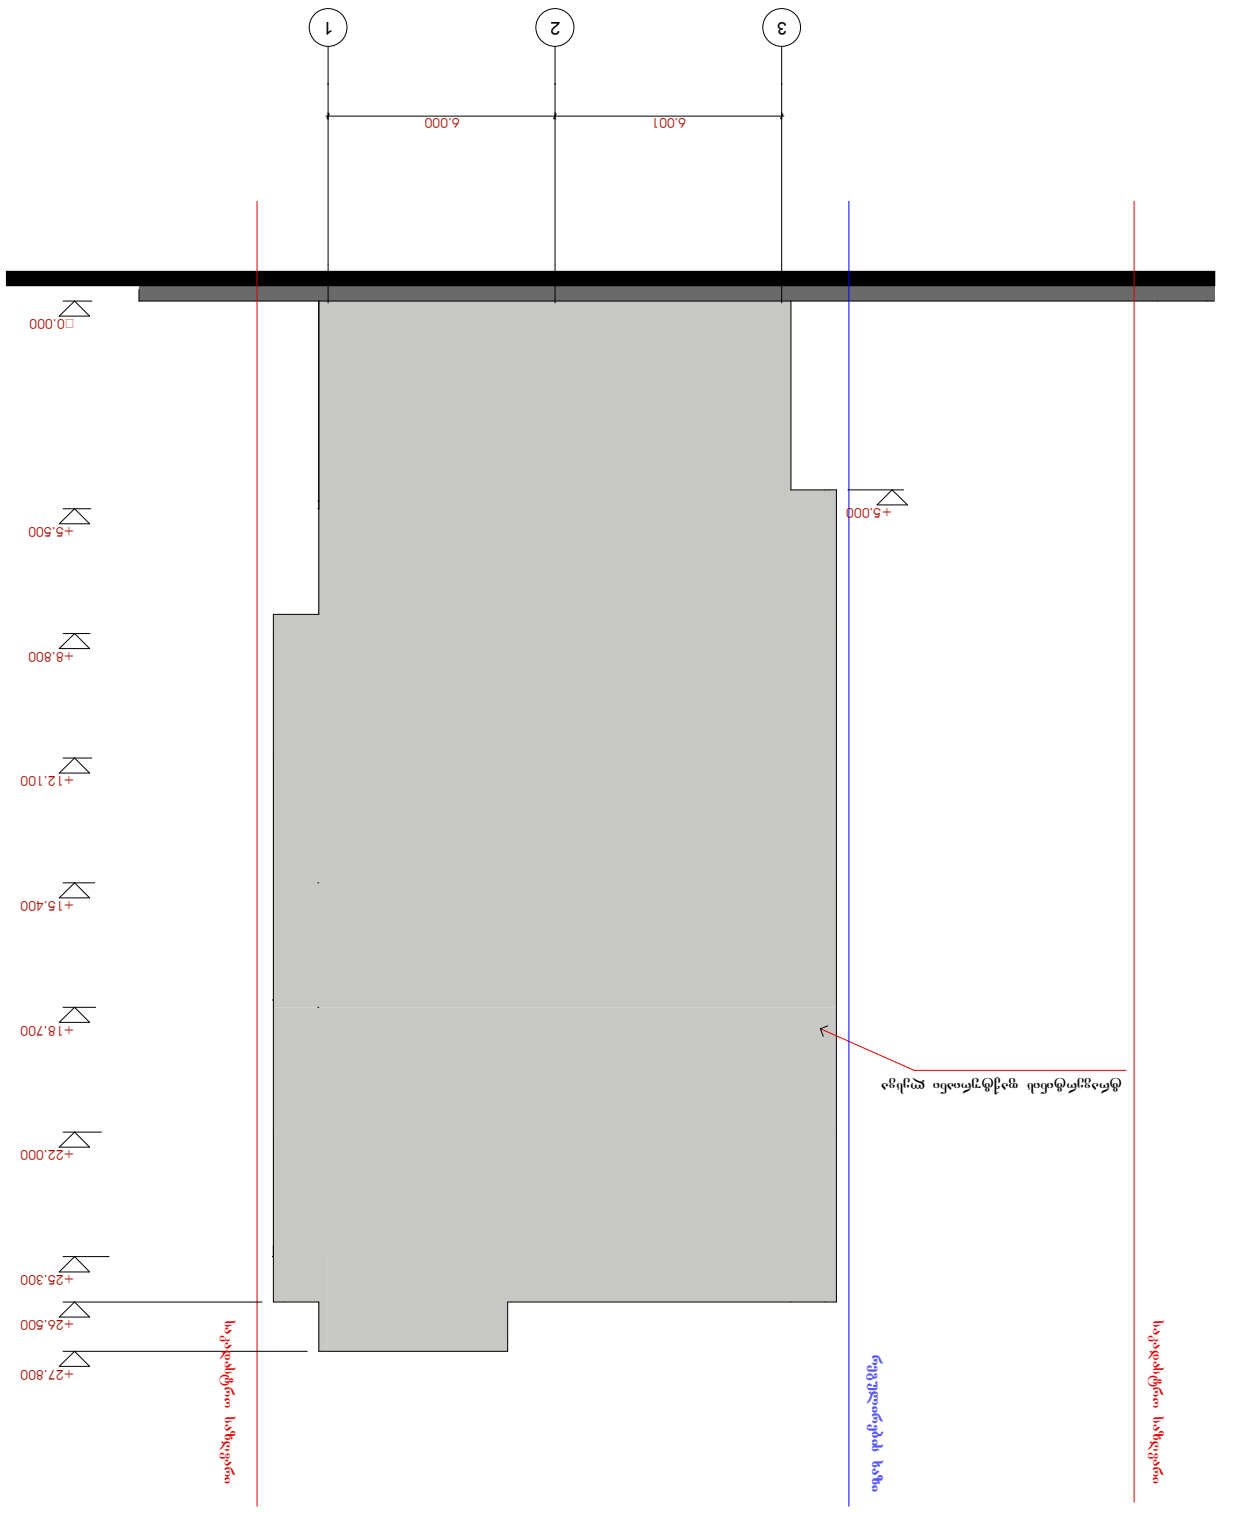

შენიშვნები:

m. 1:200

2014

ი.ჩირაძე

თანამდებობა

მისამართი:

სტადია ფურცელი

დამკვეთი:

მისამართი

ფურცლები

დაკვეთა # ნახაზი
თარიღი
მასშტაბი

შეამოწმა

დაამუშავა

დირექტორი
მთ.არქიტექტორი

გვარი ხელმოწერა თარიღი

s.p.

არქიტექტურული ნაწილი

ფორმატი

A.3

დ.გოგიჩაიშვილი

ი.ჩირაძე

ქ.თბილისი,
გამრეკელის ქ.#19

ნ.გოგორიშვილი

პირობითი ნიშნები:

Layout nax.

ფაილის სახელი
A

მრავალფუნქციური შენობა
ქ. თბილისში. ალმასიანის 31

3 2 1

6.001 6.000

0.000

+5.500

+8.800

+12.100

+15.400

+18.700

+22.000

+25.300

+26.500

+27.800

+5.000

ტრავერტინის ფაქტურიანი ლესვა

საკადასტრო საზღვარი

საკადასტრო საზღვარი

რეგულირების ხაზი

ფასადი ღერძებში 3-1

შენიშვნები:

m. 1:200

2014

ი.ჩირაძე

თანამდებობა

მისამართი:

სტადია ფურცელი

დამკვეთი:

მისამართი

ფურცლები

დაკვეთა # ნახაზი
თარიღი
მასშტაბი

შეამოწმა

დაამუშავა

დირექტორი
მთ.არქიტექტორი

გვარი ხელმოწერა თარიღი

s.p.

არქიტექტურული ნაწილი

ფორმატი

A.3

დ.გოგიჩაიშვილი

ი.ჩირაძე

ქ.თბილისი,
გამრეკელის ქ.#19

ნ.გოგორიშვილი

პირობითი ნიშნები:

Layout nax.

ფაილის სახელი
A

მრავალფუნქციური შენობა
ქ. თბილისში. ალმასიანის 31

a b g d e v

6.510 6.160 6.160 6.160 6.510

0.000

+5.500

+8.800

+12.100

+15.400

+18.700

+22.000

+25.300

+27.800

LL ლითონის მაზონეტო

მინის მოაჯირი

ტრავერტინის ფაქტურიანი ლესვა

კონდიციონერის გარე ბლოკი გათბობის ქვაბის ხვრელი კონდიციონერის გარე ბლოკი

საკადასტრო საზღვარი

საკადასტრო საზღვარი

ფასადი ღერძებში ა-ვ

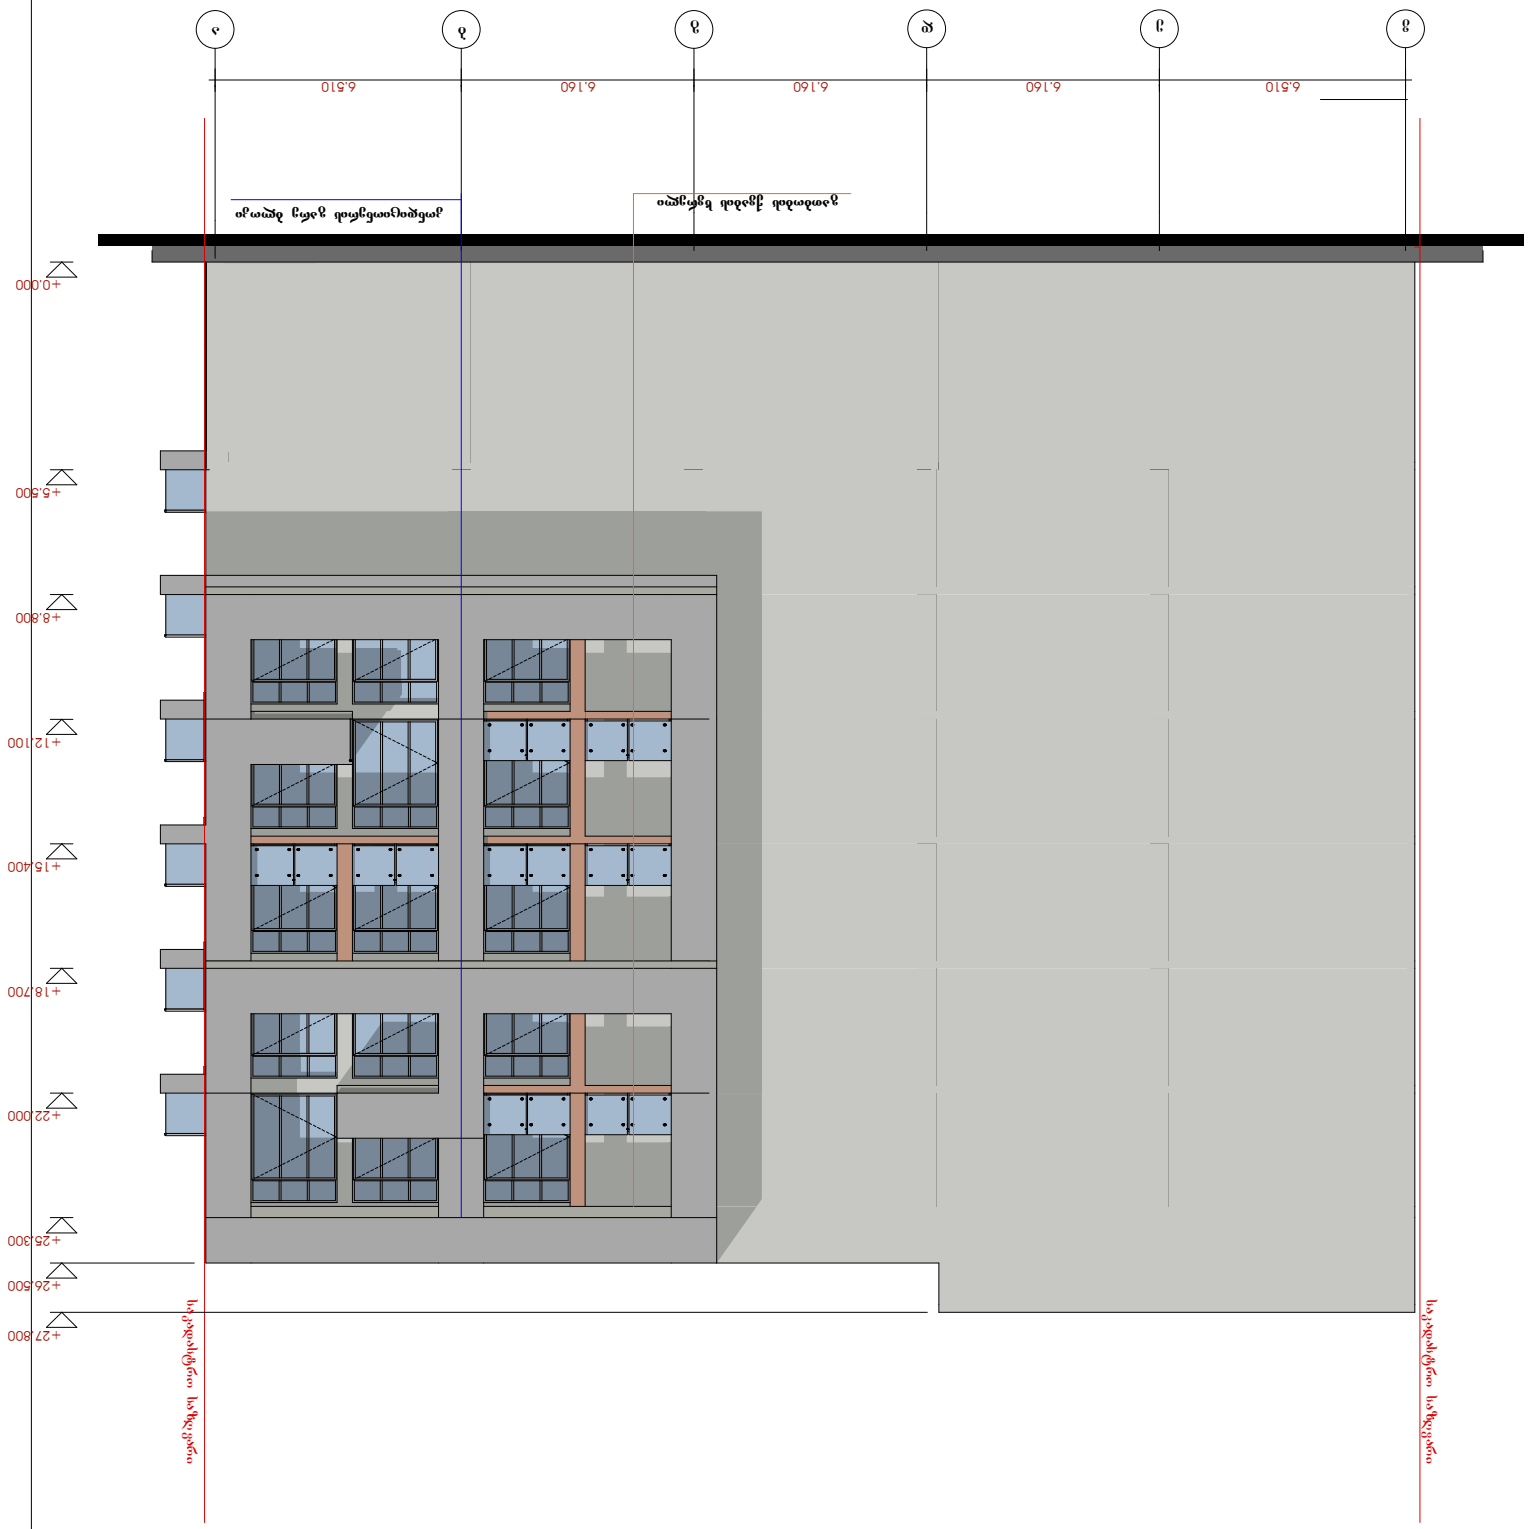

შენიშვნები:

m. 1:200

2014

ი.ჩირაძე

თანამდებობა

მისამართი:

სტადია ფურცელი

დამკვეთი:

მისამართი

ფურცლები

დაკვეთა # ნახაზი
თარიღი
მასშტაბი

შეამოწმა

დაამუშავა

დირექტორი
მთ.არქიტექტორი

გვარი ხელმოწერა თარიღი

s.p.

არქიტექტურული ნაწილი

ფორმატი

A.3

დ.გოგიჩაიშვილი

ი.ჩირაძე

ქ.თბილისი,
გამრეკელის ქ.#19

ნ.გოგორიშვილი

პირობითი ნიშნები:

Layout nax.

ფაილის სახელი
A

მრავალფუნქციური შენობა
ქ. თბილისში. ალმასიანის 31

v e d g b a

6.510 6.160 6.160 6.160 6.510

+0.000

+5.500

+8.800

+12.100

+15.400

+18.700

+22.000

+25.300

+26.500

+27.800

კონდიციონერის გარე ბლოკი
გათბობის ქვაბის ხვრელი

საკადასტრო საზღვარი

საკადასტრო საზღვარი

ფასადი ღერძებში ვ-ა