ფორმატი
A.3

ფაილის სახელი
A
Layout ნახ.

არქიტექტურული ნაწილი

შენიშვნები:

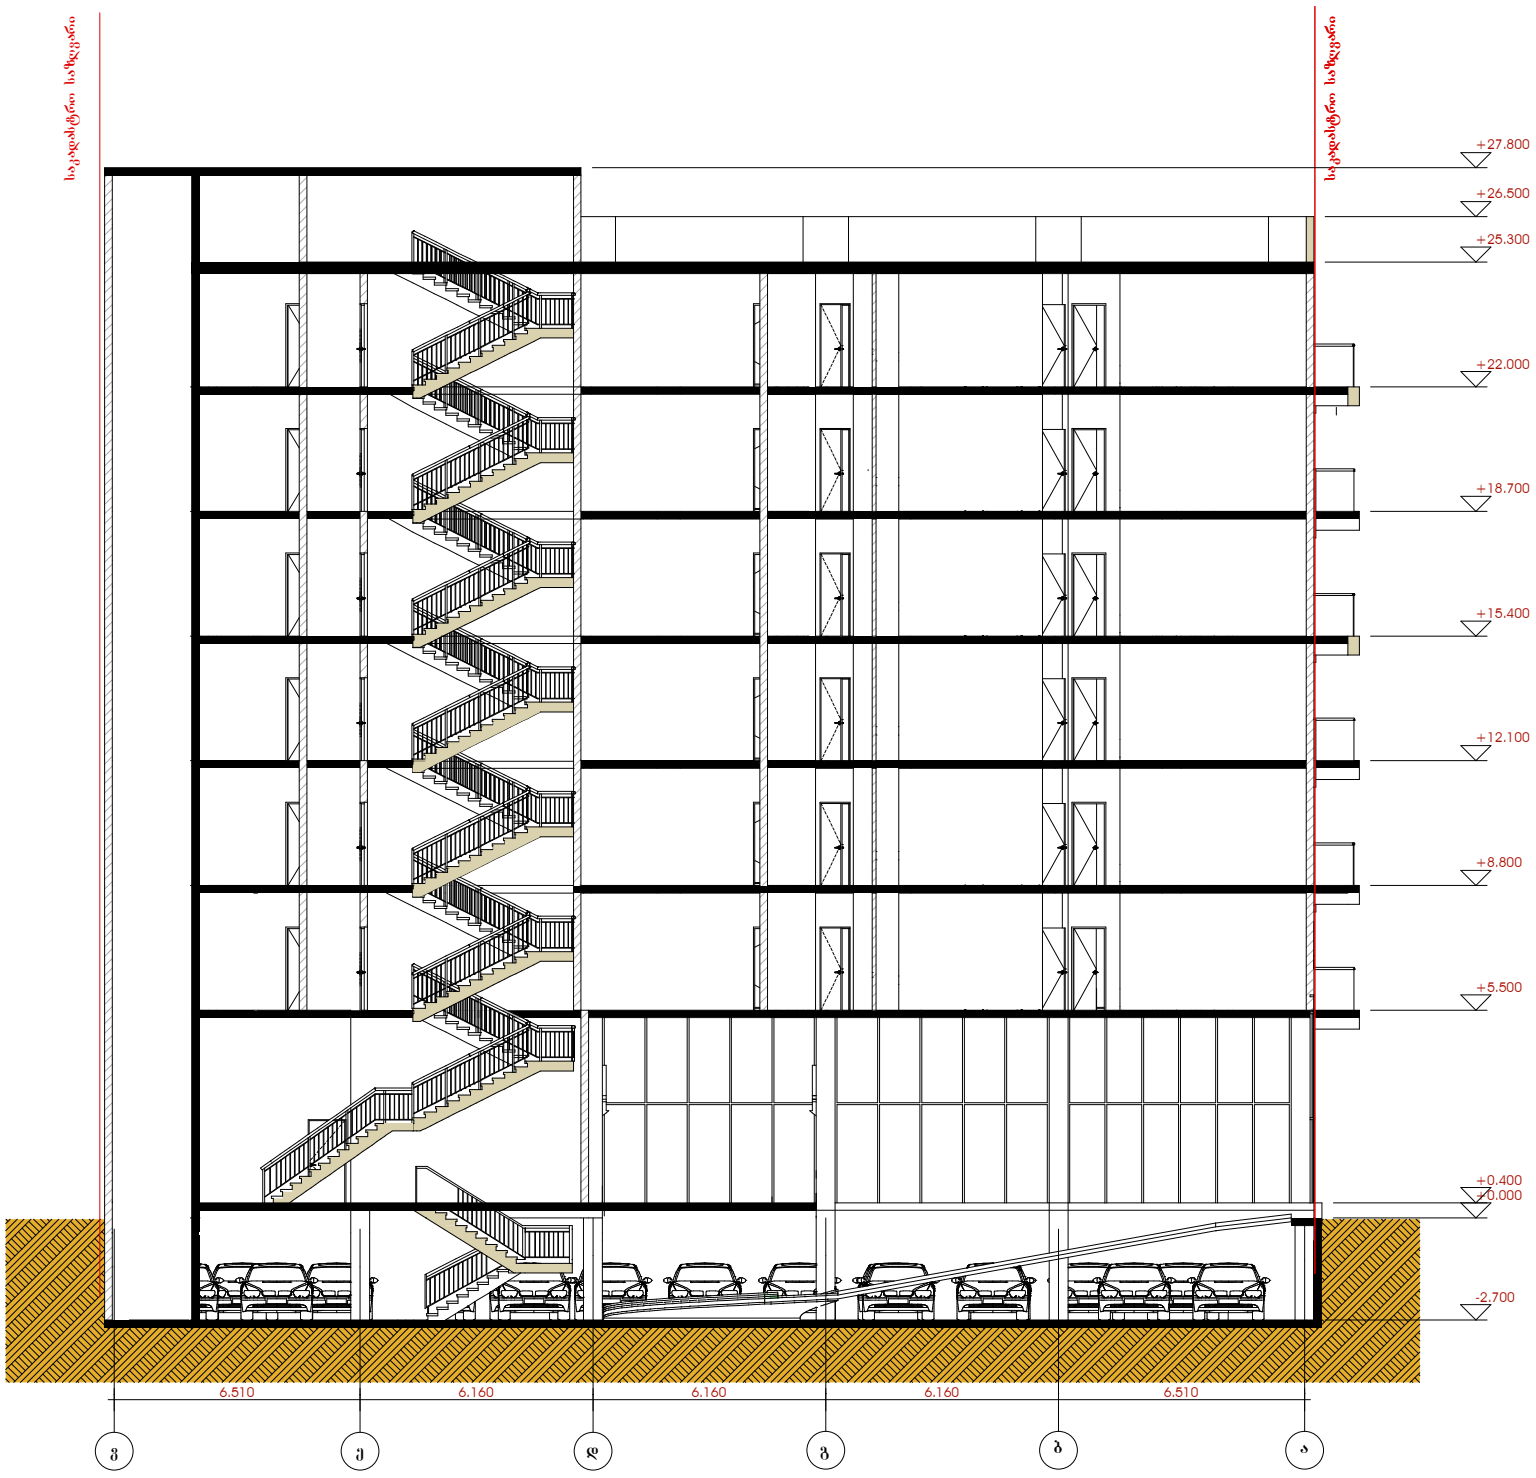

ვირობითი ნიშნები:

დამკვეთი:

მისამართი:
მრავალფუნქციური შენობა
ქ. თბილისი, ალმასიანის 31

პასუხისმგებელი	გვარი	ხელმოწერა	თარიღი
ხელმძღვანელი	ე.ჩირაქაძე		
მთ.არქიტექტორი	ლ.გოგიჩაიშვილი		
შემსრულებელი	ნ.გოგორიშვილი		
შემოწმება	ე.ჩირაქაძე		

მისამართი
ქ.თბილისი, გამრეკელის ქ.№19

შეკვეთა №	
თარიღი	2014
მასშტაბი	ა. 1:200

ნახაზი
ჭრილი 1-1

ავტორი	ფურცელი	ფურცლები
ა.ა.		

ფორმატი
A.3

ფაილის სახელი
A
Layout ნახ.

არქიტექტურული ნაწილი

შენიშვნები:

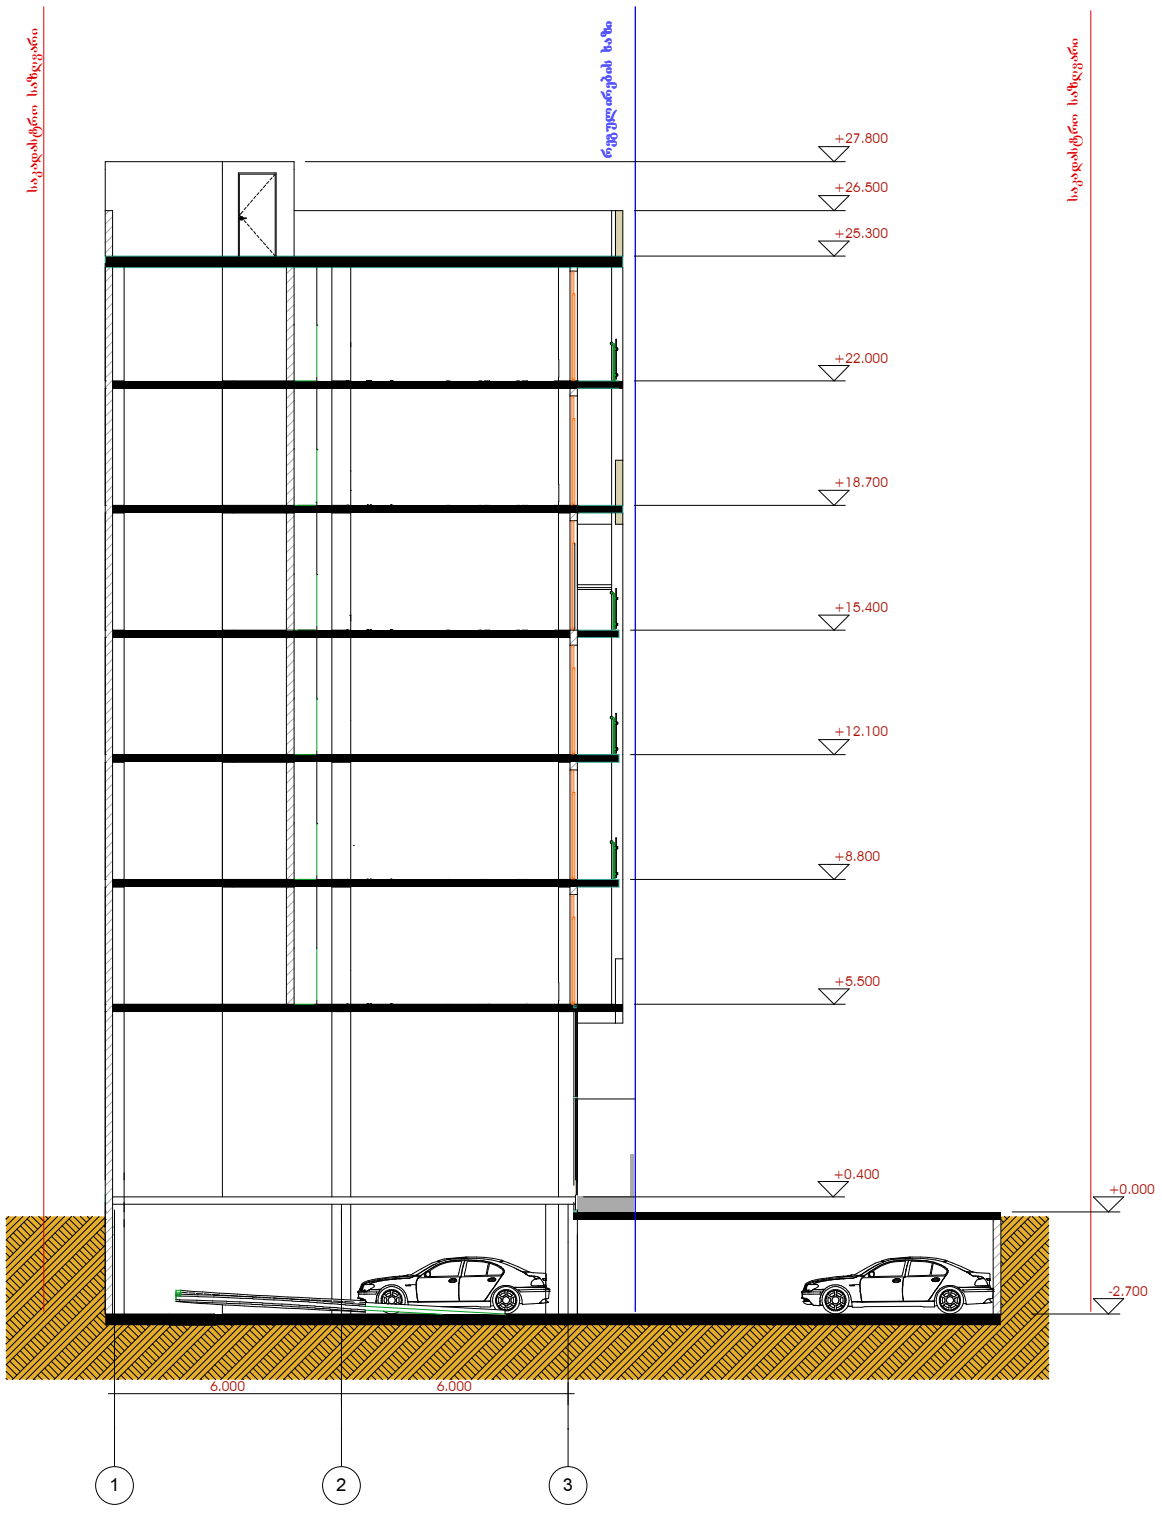

პირობითი ნიშნები:

დამკვეთი:

მისამართი:
მრავალფუნქციური შენობა
ქ. თბილისში, ალმასიანის 31

თანამდებობა	გვარი	ხელმოწერა	თარიღი
ხელმძღვანელი	ე.ჩირაქაძე		
მთ.არქიტექტორი	დ.გოგიჩაიშვილი		
დაამტკიცა	ნ.გოგორიშვილი		
შეადგინა	ე.ჩირაქაძე		

მისამართი
ქ.თბილისი, გამრეკლის ქ.№19

დამკვეთის №
თარიღი 2014
მასშტაბი ა. 1:200

ნახაზის
ჭრილი 2-2

ცვლილება	ფურცელი	ფურცლების
ს.ა.		