N

გენგეგმა მ. 1:500

1238.0 m2

01.18.01.002. 005

483850

4613500

483800

4613450

nayari

ფრონტალი A-3 | თბილისი 2015 წ. | ქალ. წაიღის სახელი

ექსპლიკაცია:

პირობითი ნიშნები:

- მოქმედი საკონტაქტო ბლოკის სქემა
- სქემა
- კედელი
- საკანტონალაციო
- დიაფრაგმა
- № - მოქმედი ბლოკის ლენტის ხაზი

შენიშვნები:

დამკვეთი: შპს "კრწანისი ვილა რეზიდენსი"

მისამართი: ქ. თბილისი, დასახლება ოძროხანა, ნაკ: (002/105)

პროექტის სახელწოდება:
მრავალბინიანი საცხოვრებელი სახლის პროექტი

თანამდებობა	გვარი	ხელმოწერა	თარიღი
დირექტორი	მ. მახოშვილი		27.12.14
პრ. ავტორი	ა. ჯაველიშვილი		27.12.14


შ.პ.ს. CONCEPT STUDIO ARCHITECTURE & DESIGN

მისამართი: უფანგი ჩხეიძის №28
ტელ: 890 92 99 96
www.concept-studio.ge

მასშტაბი	1:100
თარიღი	27.12.14

გენ-გეგმა

სტადია	ფურცელი	ფურცლები
პროექტი	ა -	

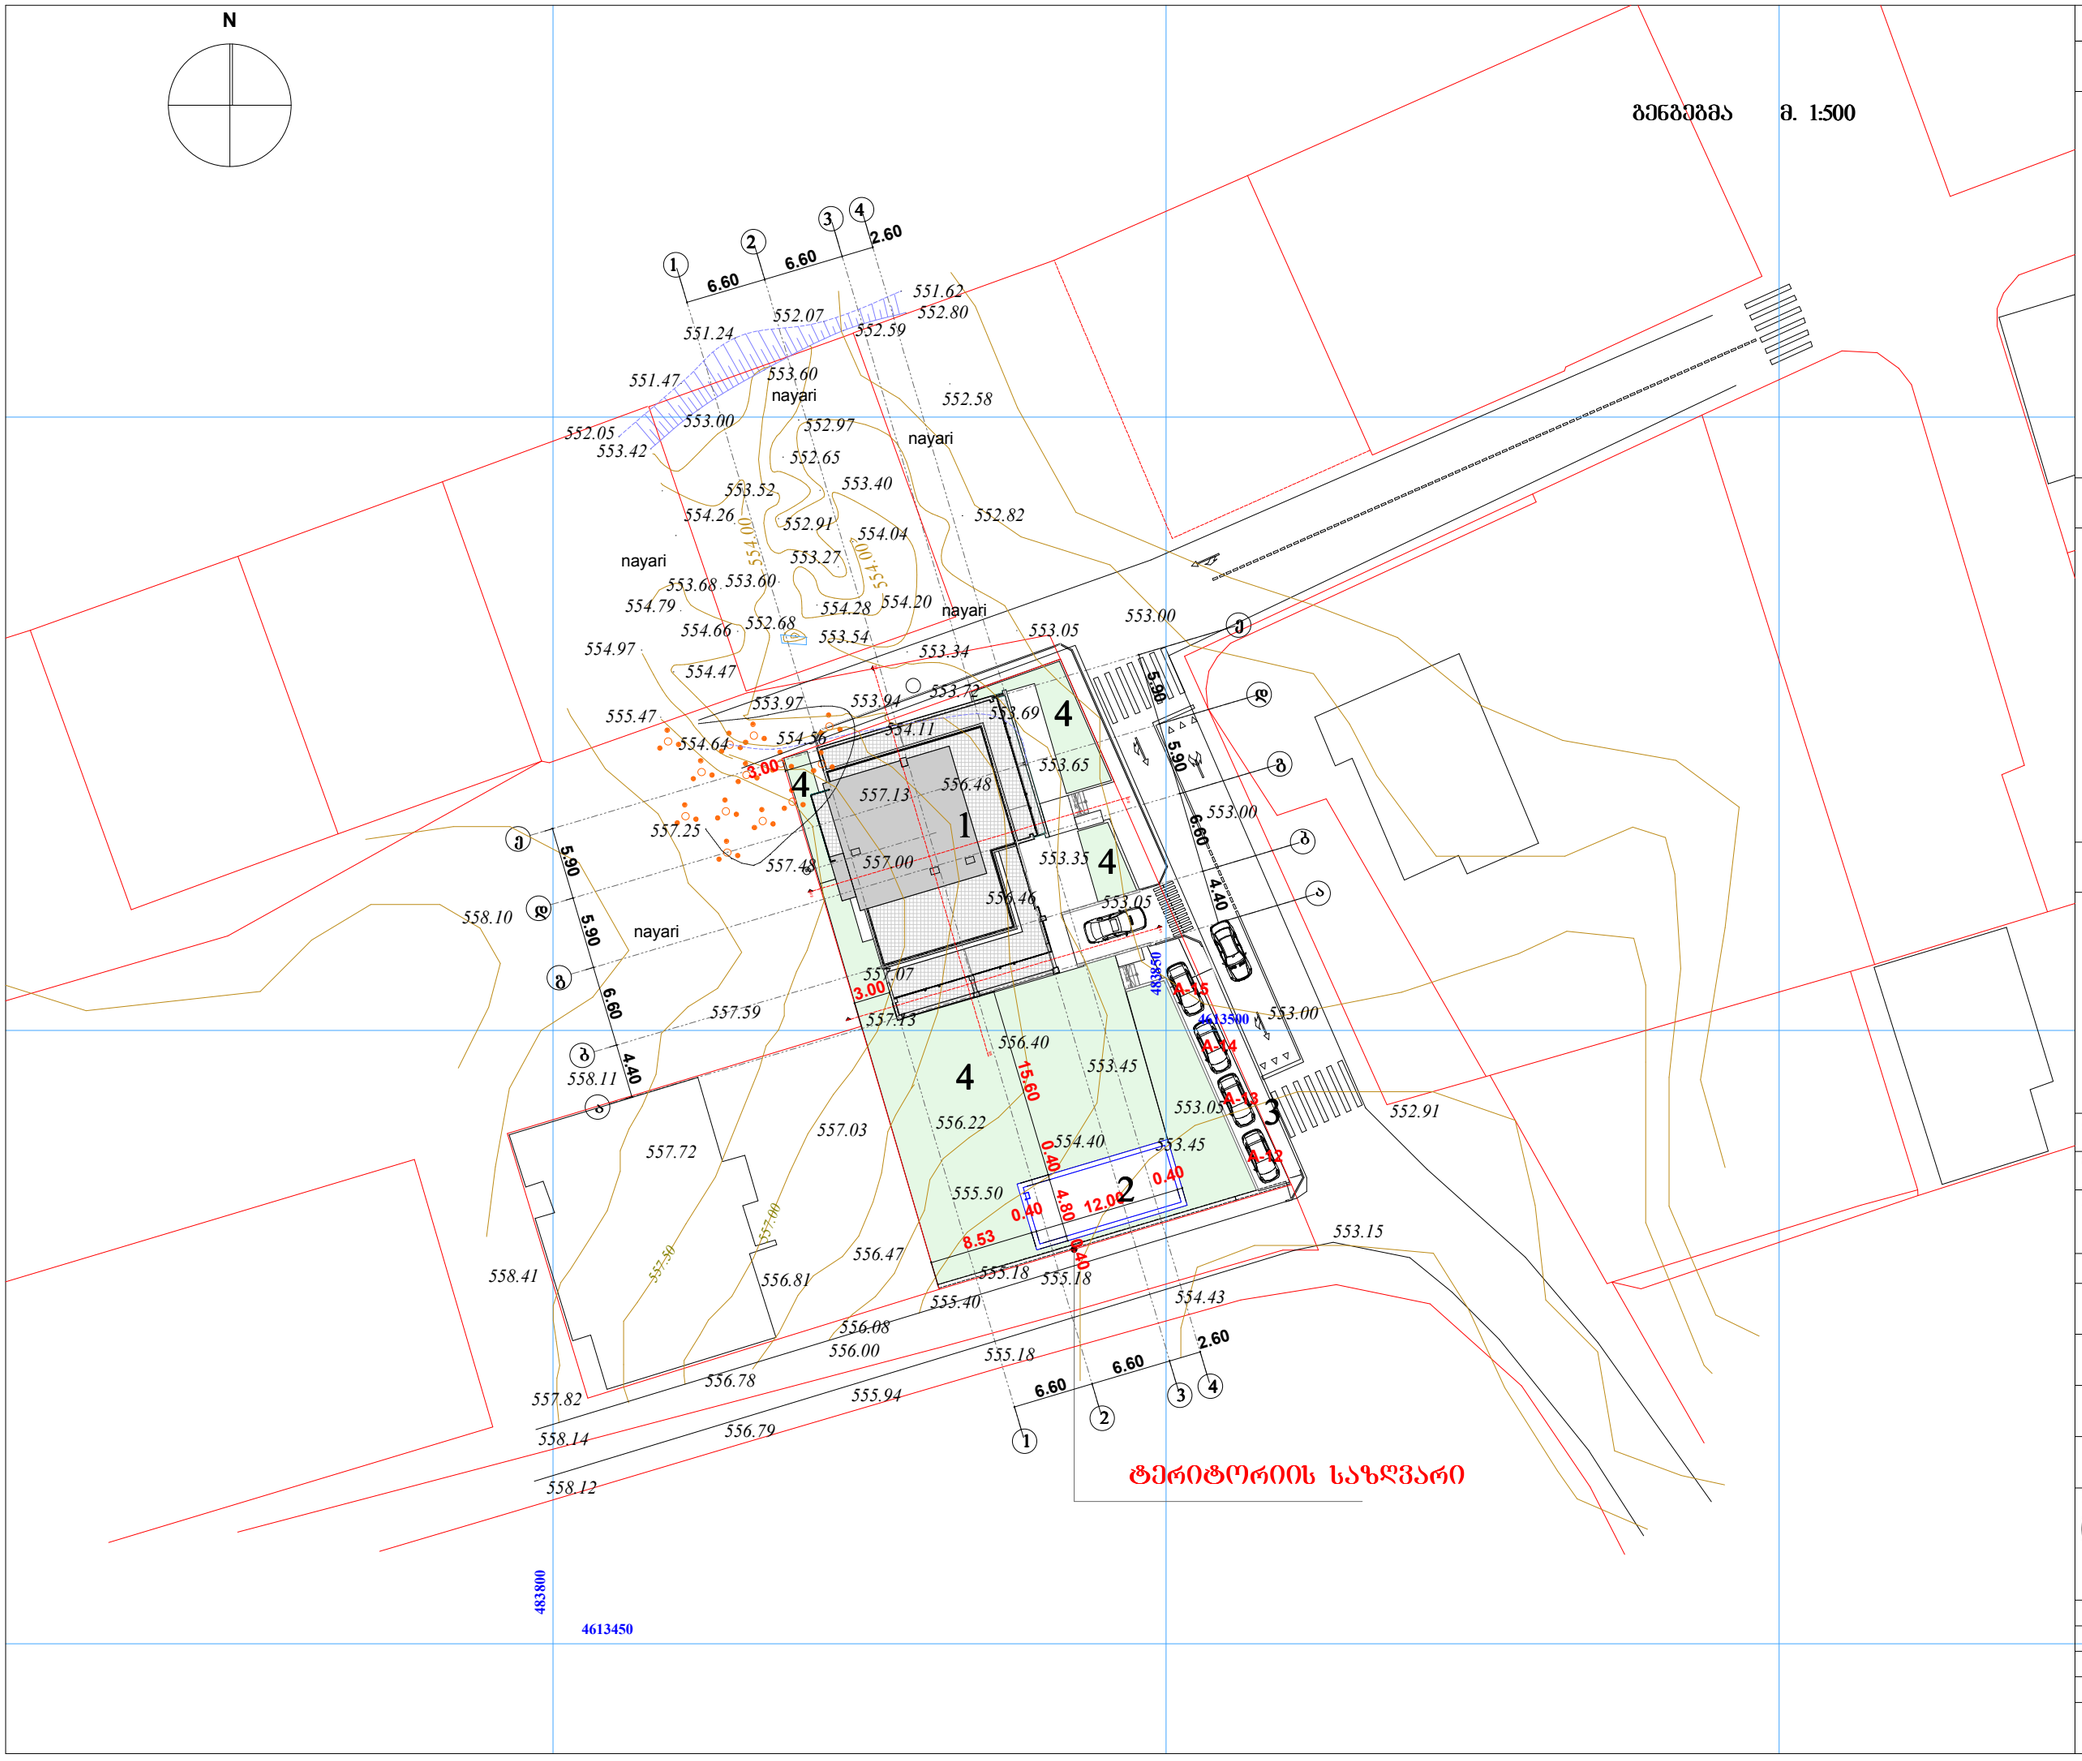

შრომატი A-3	თბილისი 2015 წ.	ჰკნ. შაიძის სახლი

ექსპლიკაცია:

1. საპროექტო შენობა
2. აუზი
3. ღია ავტოსადგომი
4. გამწვანება

პირობითი ნიშნები:

- მოქმედი საპროექტო ბლოკის სვეტი
- სვეტი
- კედელი
- საფეხტოლაცეი
- დიაფრაგმა
- № - მოქმედი ბლოკის ლერძის ხაზი

შენიშვნები:

დამკვეთი:	შპს "ქორწანისი ვილა რეზიდენსი"
მისამართი:	ქ. თბილისი, დასახლება ოძროშანა, ნაკ: (002/105)

პროექტის სახელწოდება:
მრავალბინიანი საცხოვრებელი სახლის პროექტი

თანამდებობა	გვარი	ხელმოწერა	თარიღი
დირექტორი	მ. მახოშვილი		27.12.14
არ. ავტორი	ა. ჰაჰელიშვილი		27.12.14

შ.პ.ს. CONCEPT STUDIO ARCHITECTURE & DESIGN

მისამართი:
უზნაძი ჩხეიძის №28
ტელ: 890 92 99 96
www.concept-studio.ge

მასშტაბი	1:100
თარიღი	27.12.14

გენ-გეგმა

სტადია	ფურცელი	ფურცლები
პროექტი	ა -	