ფასადი ღერძებში 1-4 მ. 1:100



ფორმატი A-3	თებერვალი 2015 წ.	პლან. შაბლონის სახელი

ექსპლიკაცია:

პირობითი ნიშნები:

- მოქმედი საპროექტო ბლოკის ხვეტი
- ხვეტი
- კედელი
- საკონტრლაციო
- დიაფრაგმა
- № - მოქმედი ბლოკის ღერძის ხაზი

შენიშვნები:

დამკვეთი: შპს "კრწანისი ვილა რეზიდენსი"

მისამართი: ქ. თბილისი, დახანლება ოქროყანა, ნაკვ: (002/105)

პროექტის სახელწოდება:
მრავალბინიანი საცხოვრებელი სახლის პროექტი

თანამდებობა	გვარი	ხელმოწერა	თარიღი
დირექტორი	მ. მახოშვილი		27.12.14
პრ. ავტორი	ა. ჯაველიშვილი		27.12.14

შ.პ.ს. CONCEPT-STUDIO ARCHITECTURE & DESIGN

მისამართი: უშანგი ჩხეიძის №28
ტელ: 890 92 99 96
www.concept-studio.ge

მასშტაბი	1:100
თარიღი	27.12.14
	ფასადი ღერძებში 1-4

სტადია	ფურცელი	ფურცლები
პროექტი	ა -	

ფასადი ღერძებში ა-ე მ. 1:100



ფორმატი A-3	თებერვალი 2015 წ.		ქალ. წყაროს სახლები

ექსპლიკაცია:

პირობითი ნიშნები:

- მოქმედი საკონტაქტო ბლოკის ხვეტი
- ხვეტი
- კედელი
- საკუნტლაციო
- დაყრამდე
- მოქმედი ბლოკის ღერძის ხაზი

შენიშვნები:

დამკვეთი:	შპს "კრწანისი ვილა რეზიდენსი"
მისამართი:	ქ. თბილისი, დასახლება ოქროყანა, ნაკვ. (002/105)

პროექტის სახელწოდება:
მრავალბინიანი საცხოვრებელი სახლის პროექტი

თანამდებობა	გვარი	ხელმოწერა	თარიღი
დირექტორი	მ. მახოშვილი		27.12.14
პრ. ავტორი	ა. ჯაველიშვილი		27.12.14


შ.პ.ს. CONCEPT-STUDIO ARCHITECTURE & DESIGN

მისამართი: უზნაძის ჩიხი №28
ტელ: 890 92 99 96
www.concept-studio.ge

მასშტაბი	1:100	
თარიღი	27.12.14	ფასადი ღერძებში ა-ე

სტადია	ფურცელი	ფურცლები
პროექტი	ა -	

ფასადი ღერძებში 4-1 მ. 1:100

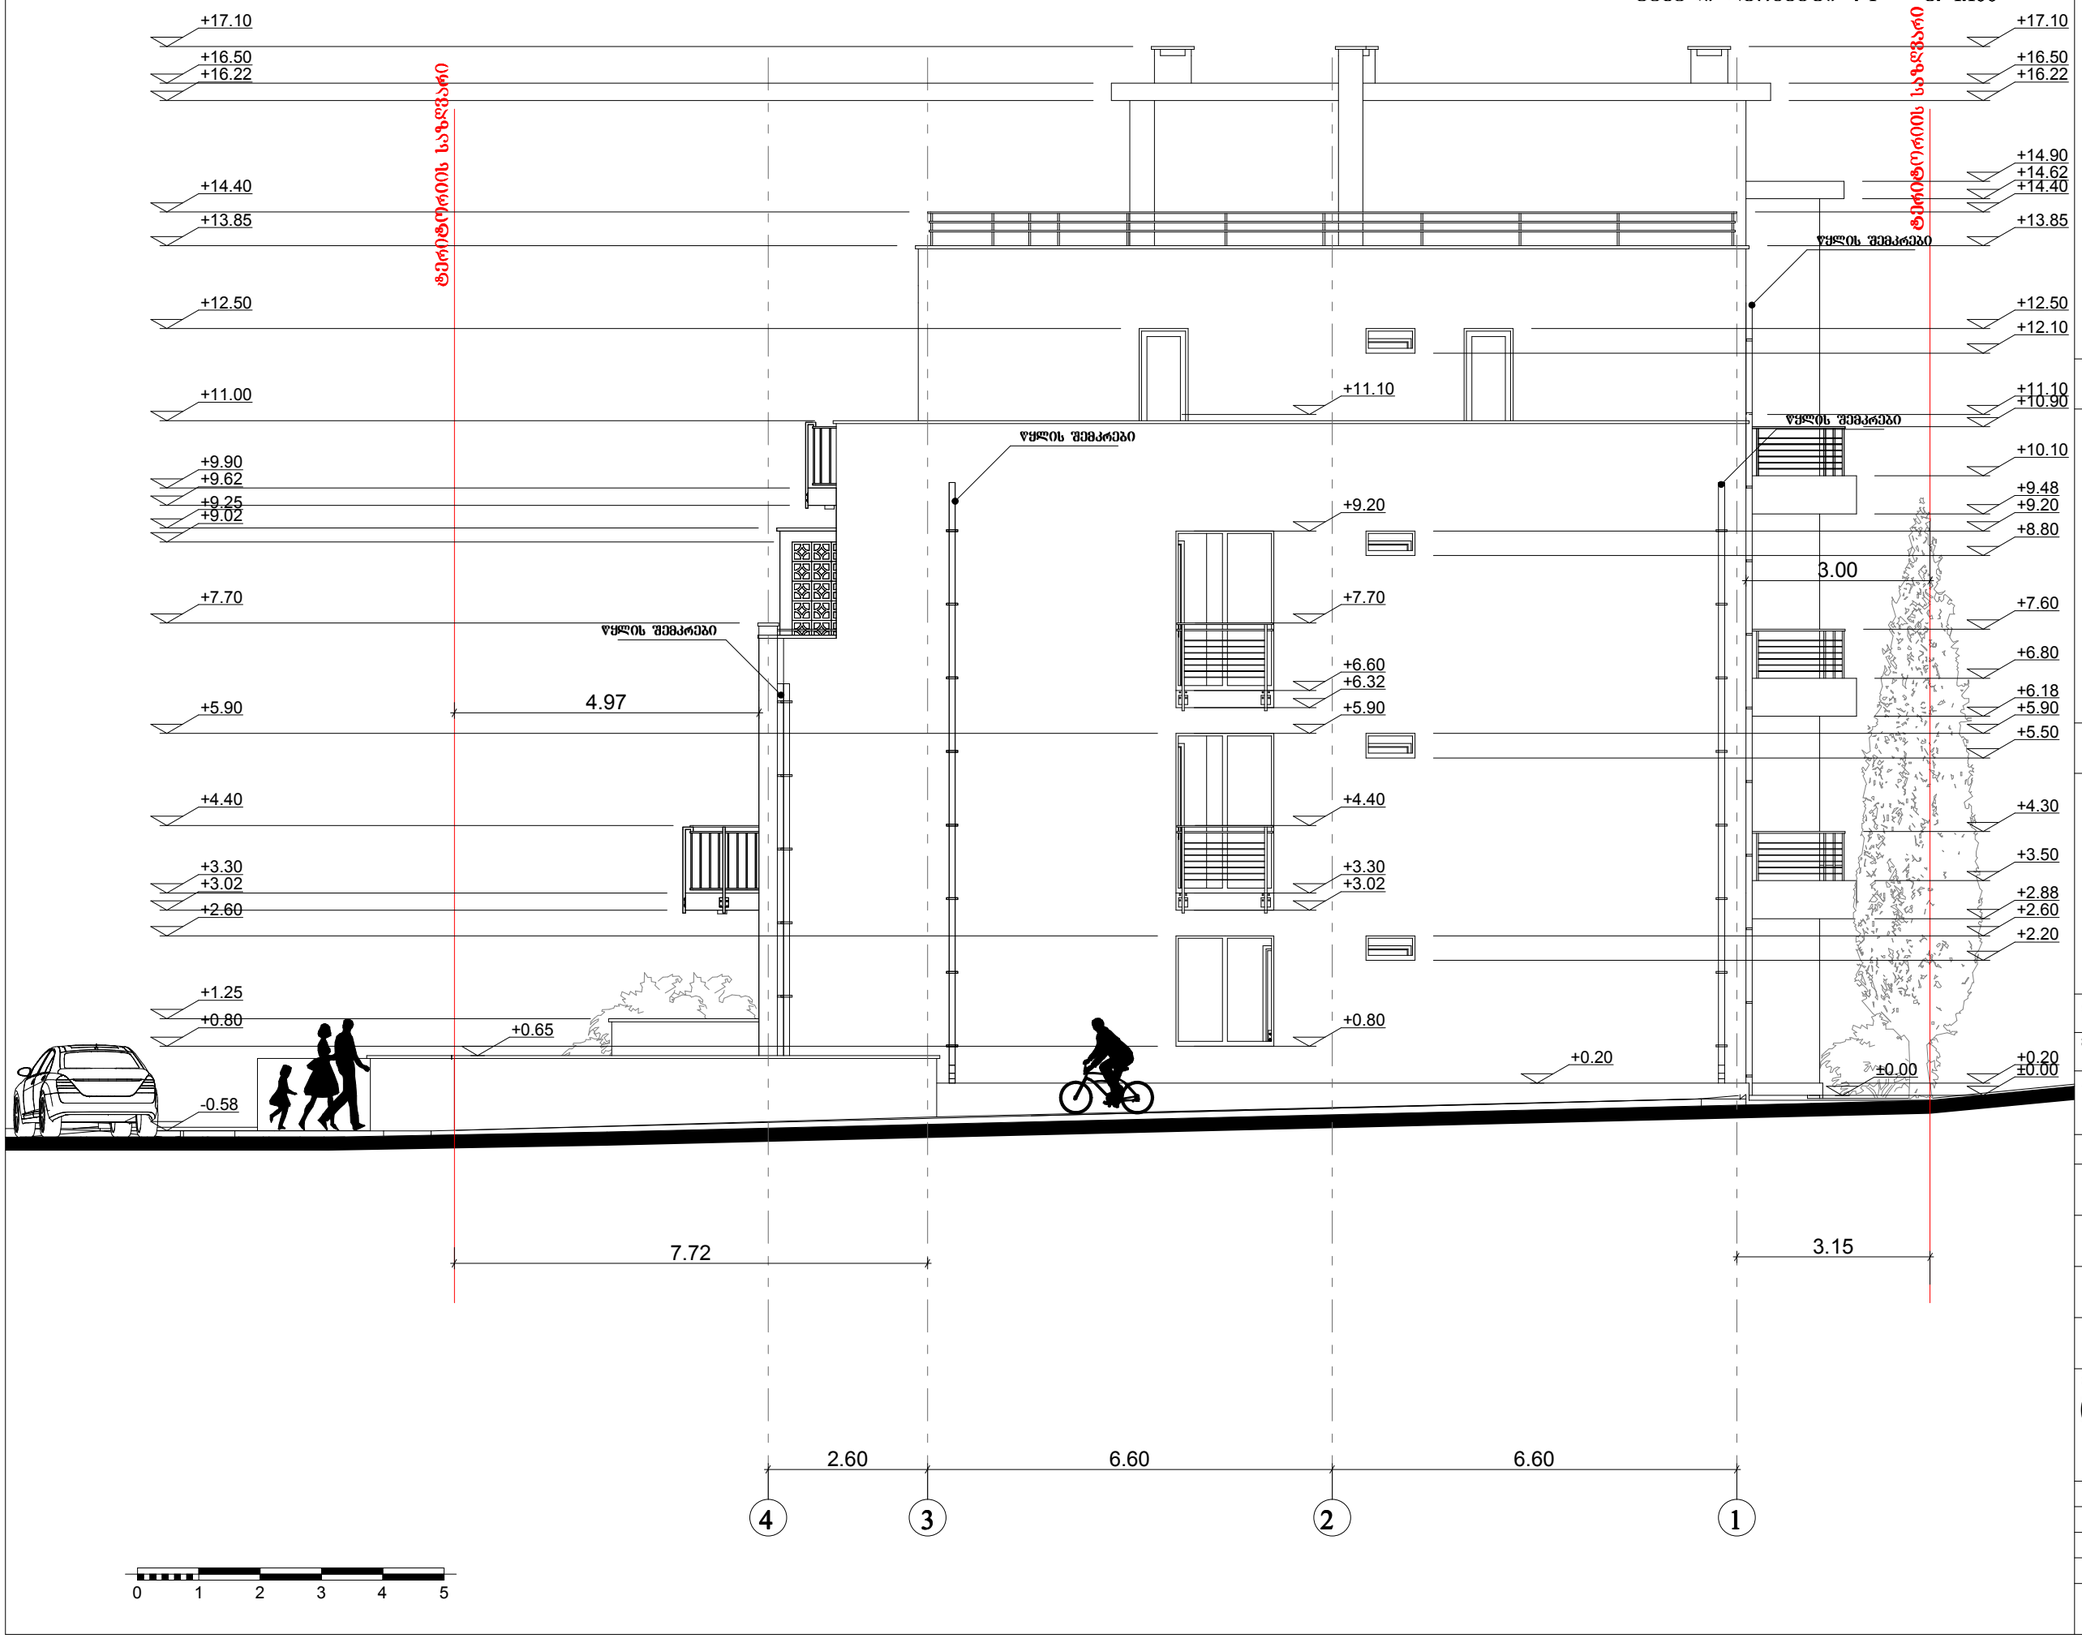

ფორმატი A-3	თებერვალი 2015 წ.		ასლ. შაბლონის სახელი

ექსპლიკაცია:

პირობითი ნიშნები:

- მოქმედი საპროექტო ბლოკის ხვეტი
- ხვეტი
- კედელი
- საფენტილაციო
- დაუშრაბმა
- № - მოქმედი ბლოკის ღერძის ხაზი

შენიშვნები:

დამკვეთი: შპს "ქრწანისი ვილა რეზიდენსი"

მისამართი: ქ. თბილისი, დასახლება ოქროყანა, ნაკვ: (002/105)

პროექტის სახელწოდება:
მრავალბინიანი საცხოვრებელი სახლის პროექტი


თანამდებობა	გვარი	ხელმოწერა	თარიღი
დირექტორი	მ. მახოშვილი		27.12.14
არ. არქიტორი	ა. ჯაველიშვილი		27.12.14

მ.პ.ს.
CONCEPT-STUDIO ARCHITECTURE & DESIGN
მისამართი: უშანგი ჩხეიძის №28
ტელ: 890 92 99 96
www.concept-studio.ge

მასშტაბი	1:100	
თარიღი	27.12.14	ფასადი ღერძებში 4-1

სტადია	ფურცელი	ფურცლები
პროექტი	ა -	

ფასადი ღერძებში ე-ა მ. 1:100

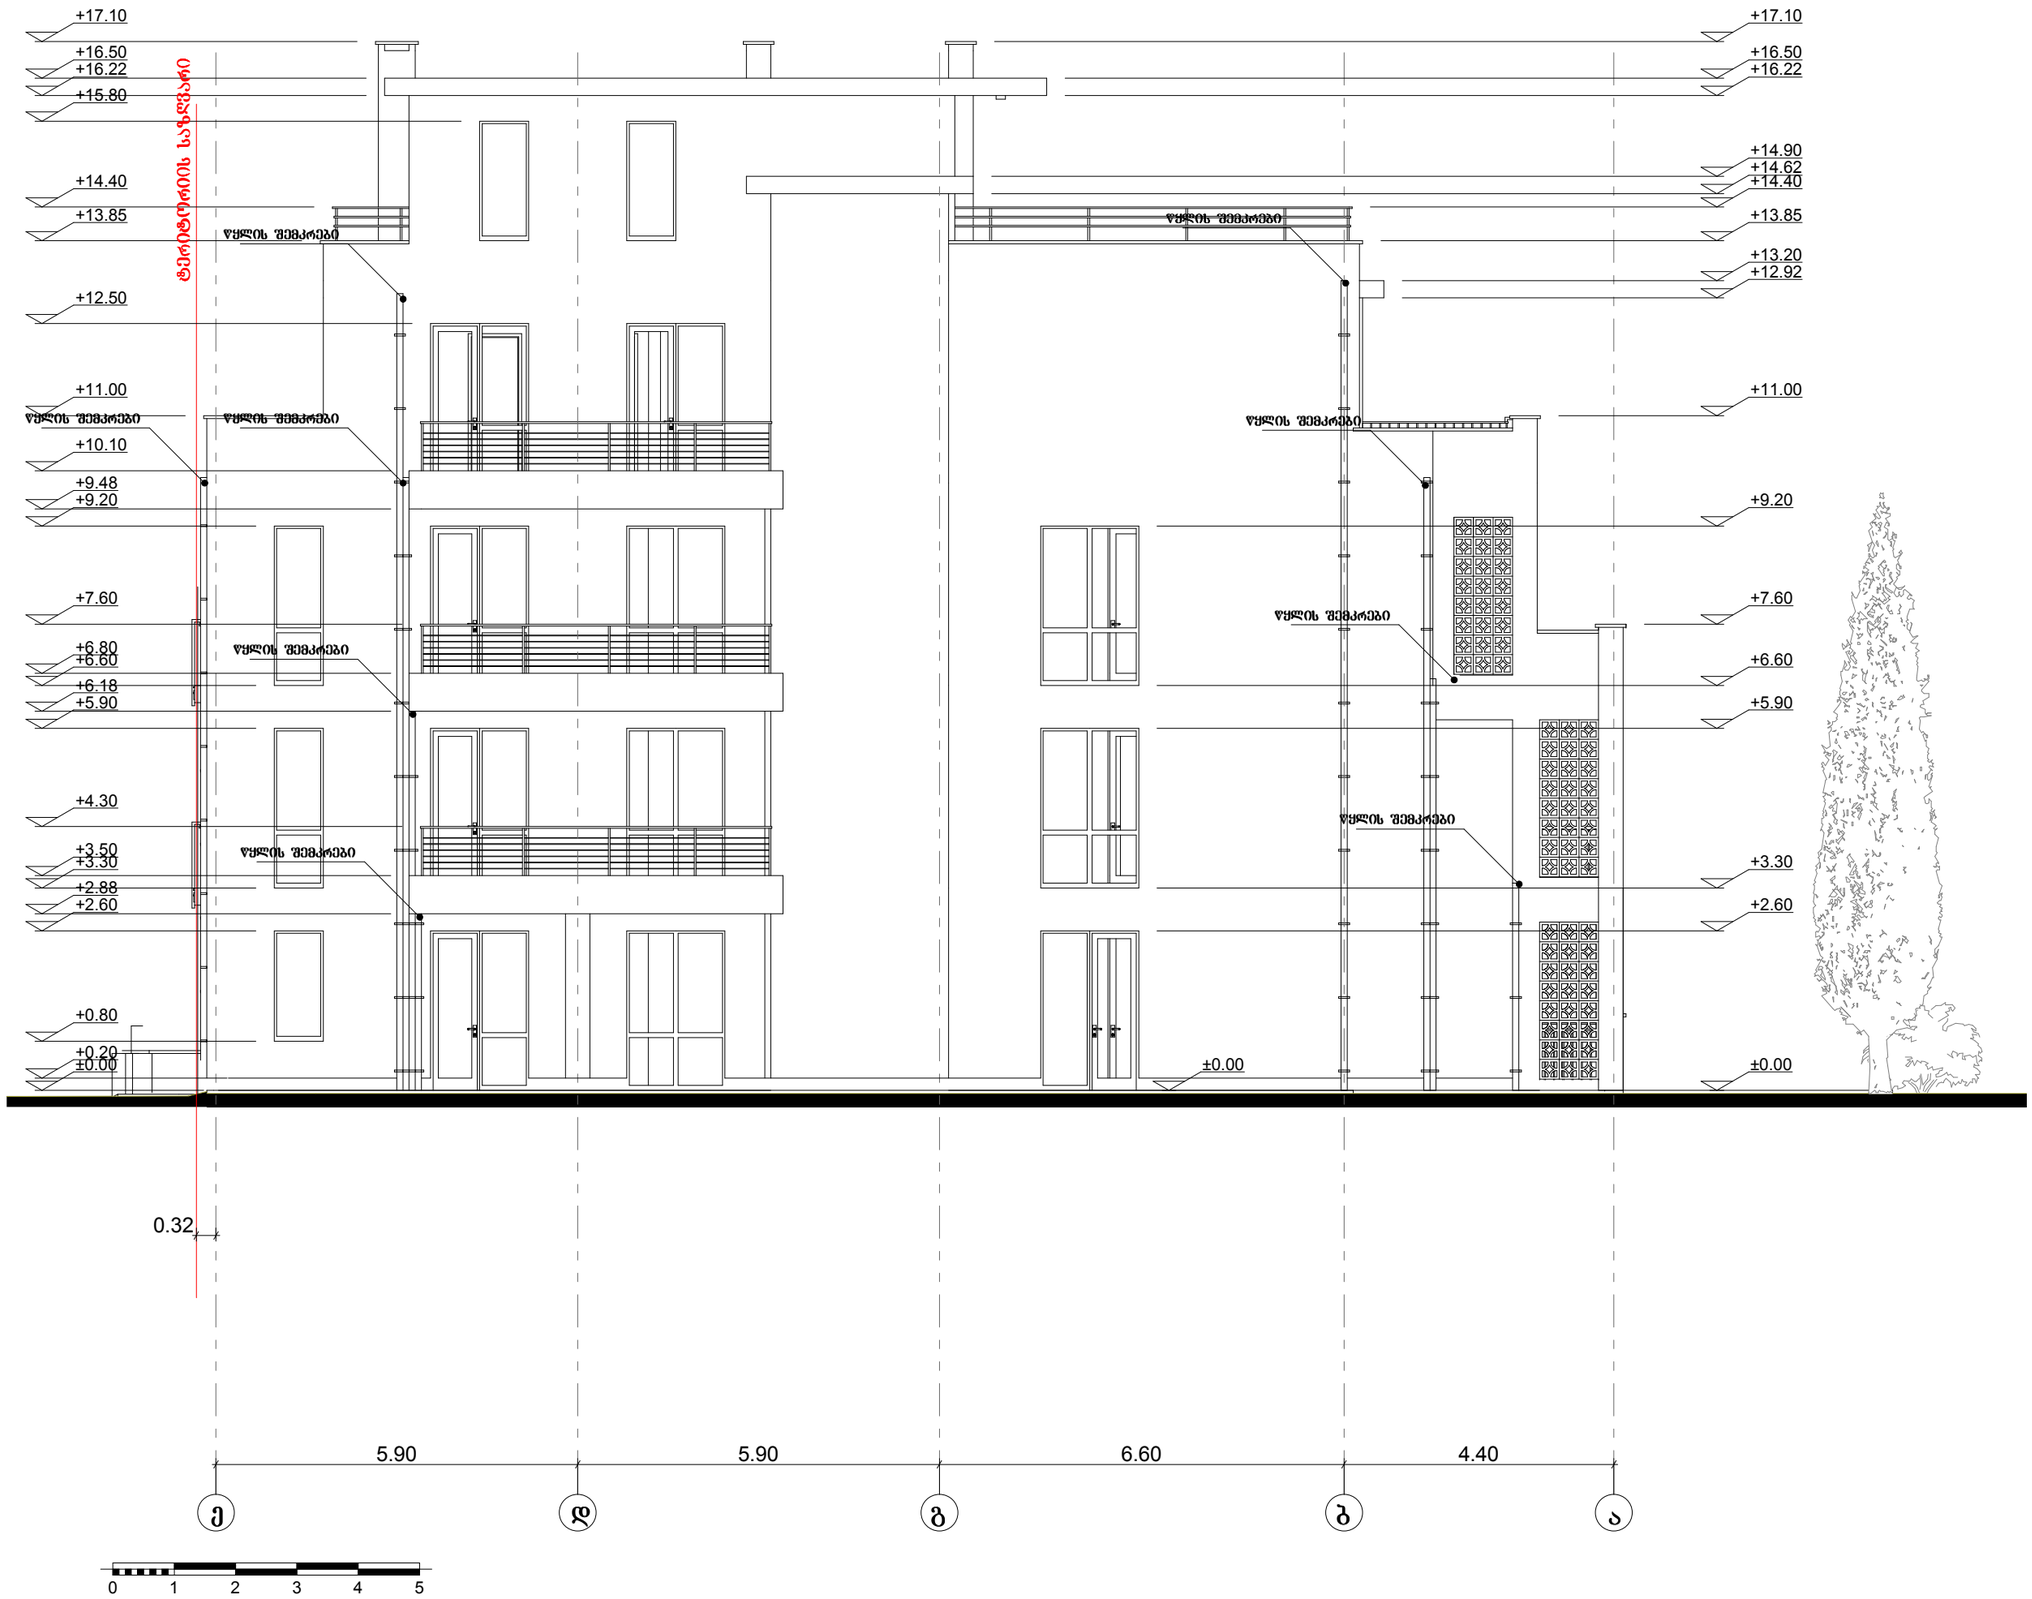

ფორმატი A-3	თბილისი 2015 წ.		ქალ. უახლოს სახელი

ექსპლიკაცია:

პირობითი ნიშნები:

- მომთხოვნავე საკონტაქტო ბლოკის სვეტი
- სვეტი
- კედელი
- საფენტილაციო
- დაუწრაფება
- მომთხოვნავე ბლოკის ღერძის ხაზი

შენიშვნები:

დამკვეთი: **შპს "ქორწანისი ვილა რეზიდენსი"**

მისამართი: **ქ. თბილისი, დასახლება ოქროჭანა, ნაკვ: (002/105)**

პროექტის სახელწოდება:
მრავალბინიანი საცხოვრებელი სახლის პროექტი

თანამდებობა	გვარი	ხელმოწერა	თარიღი
დირექტორი	მ. მახოშვილი		27.12.14
არ. ავტორი	ა. ჯაველიშვილი		27.12.14

მ.პ.ს.
CONCEPT-STUDIO ARCHITECTURE & DESIGN
მისამართი:
უშანგი ჩხეიძის №28
ტელ: 890 92 99 96
www.concept-studio.ge

მასშტაბი	1:100	
თარიღი	27.12.14	ფასადი ღერძებში ე-ა
სტადია	ფურცელი	ფურცლები
პროექტი	ა -	