ფოტომონტაჟი

ფორმატი A-3	თბილისი 2015 წ.		პლან. ზაილის სახელი

ექსპლიკაცია:

პირობითი ნიშნები:

- მომავალი საპროექტო ბლოკის სვეტი
- სვეტი
- კედელი
- საკონტროლაციო
- დიაფრაგმა
- № - მომავალი ბლოკის დერეფის ხაზი

შენიშვნები:

დამკვეთი: შპს "კრწანისი ვილა რეზიდენსი"

პროექტის სახელწოდება:
მრავალბინიანი საცხოვრებელი სახლის პროექტი

ოანაშლებრა	გვარი	ხელმოწერა	თარიღი
დირექტორი	მ. მახოშვილი		27.12.14
პრ. ავტორი	ა. პაპელიშვილი		27.12.14

მ.პ.ს.
CONCEPT STUDIO ARCHITECTURE & DESIGN

მისამართი:
უშანგი ჩხეიძის №28
ტელ: 890 92 99 96
www.concept-studio.ge

მასშტაბი	1:100	
თარიღი	27.12.14	ფოტომონტაჟი

სტადია	ფურცელი	ფურცლები
პროექტი	ა -	

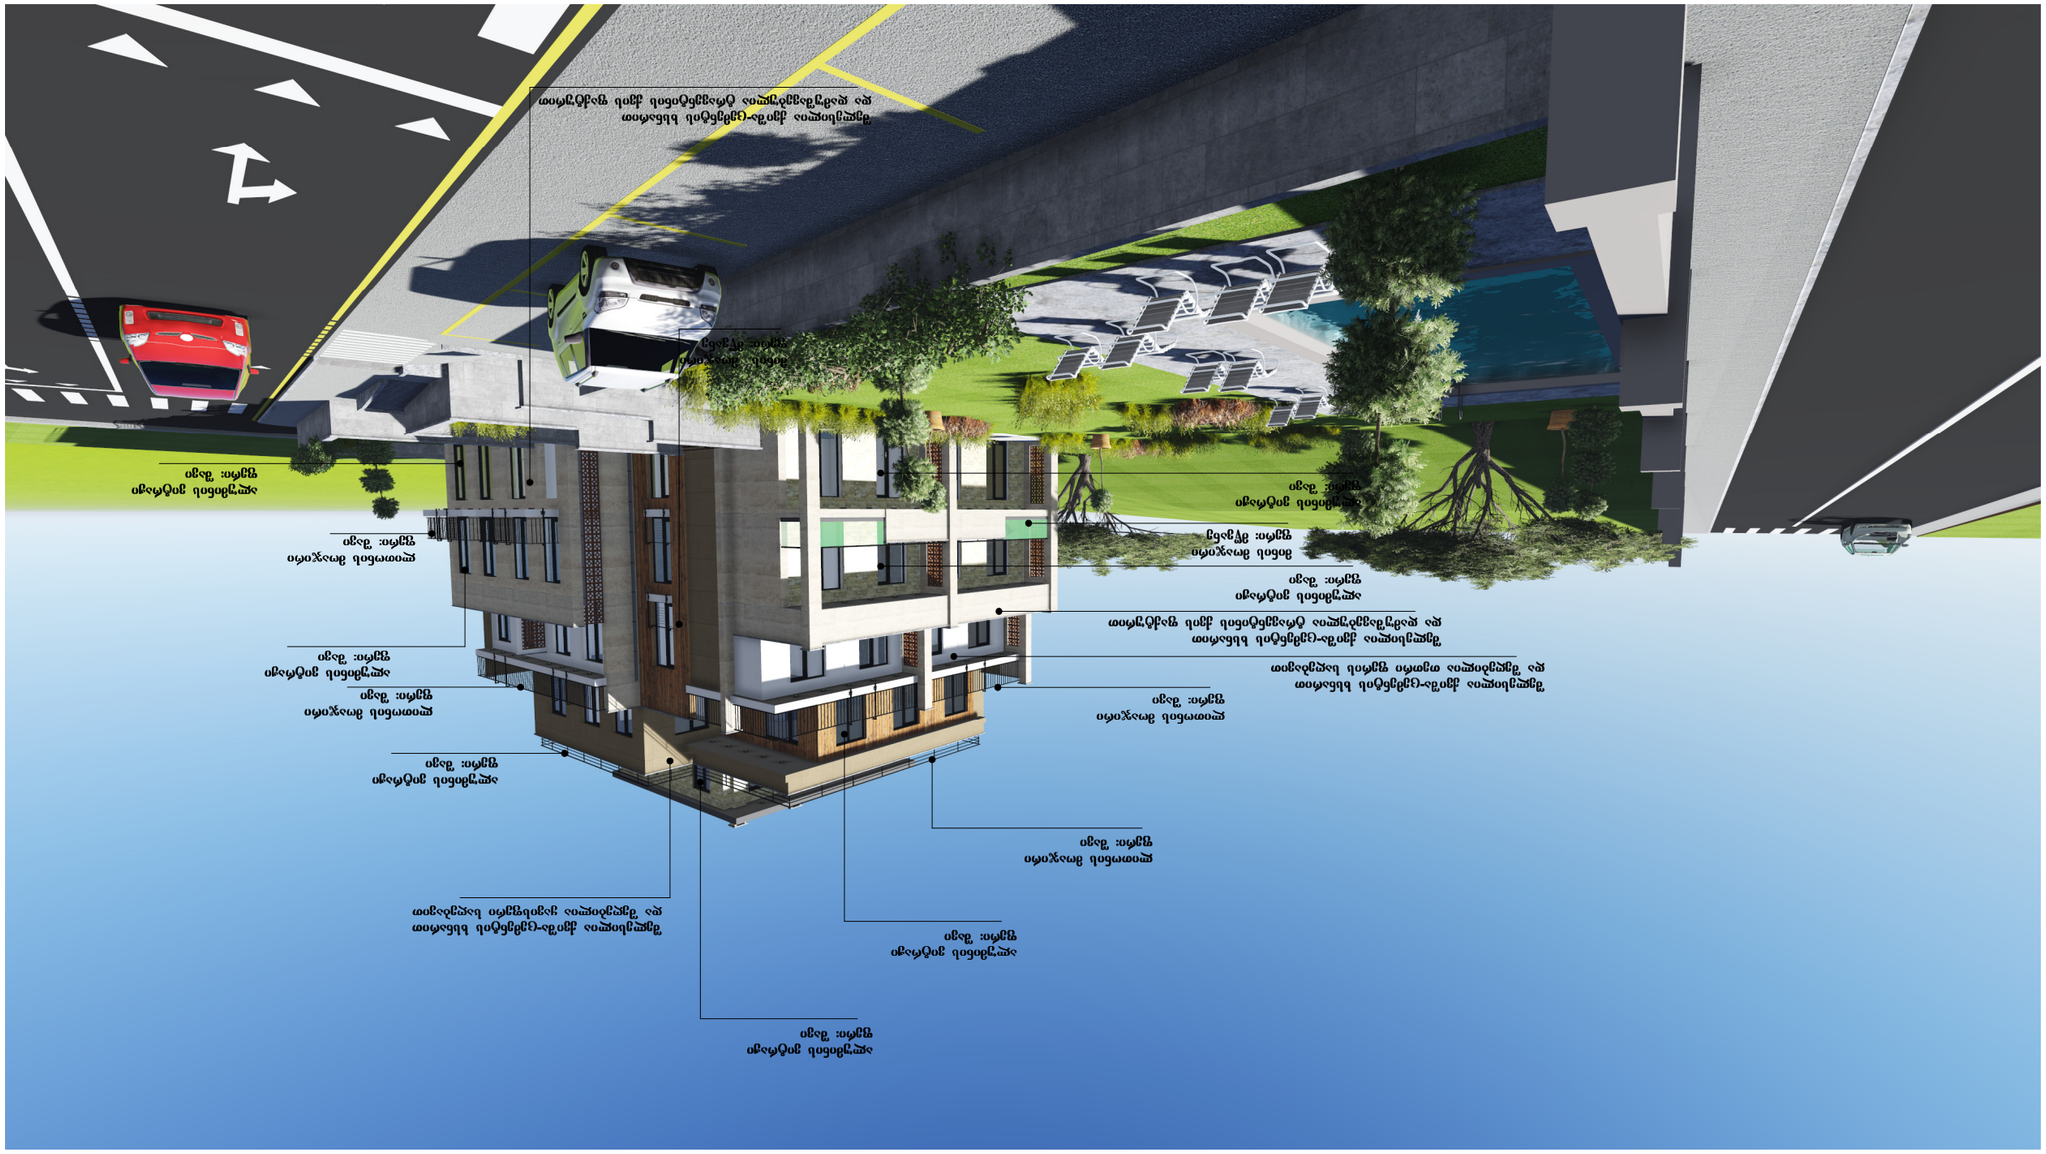

ალუმინის ვიტრაჟი

ფერი: შავი

შელესილია ქვიშა-ცემენტის ხსნარით

და შეღებილია ყავისფერი საღებავით

შელესილია ქვიშა-ცემენტის ხსნარით

და შეღებილია თეთრი ფერის საღებავით

პესპექტიული ხედი I

- მომიჯნავე საპროექტო

ბლოკის სვეტი

შპს"კრწანისივილარეზიდენსი"

www.concept-studio.ge

მასშტაბი

სტადია

- სვეტი
პირობითი ნიშნები:

- კედელი
ფორმატი

ფურცელი

ა. პაპელიშვილი

მ. მახოშვილი

თბილისი 2015 წ.

ტელ: 890 92 99 96

a -

#

დამკვეთი:

- სავენტილაციო

27.12.14

27.12.14

უშანგიჩხეიძის#28

მისამართი:

პრ. ავტორი

- მომიჯნავე ბლოკის ღერძის ხაზი

S.p.s.

დირექტორი

ფაილის სახელი

პროექტი

გვარი
შენიშვნები:

მრავალბინიანისაცხოვრებელისახლის

პროექტი

ფურცლები

პროექტის სახელწოდება:

ხედი I

- დიაფრაგმა
თანამდებობა ხელმოწერა თარიღი

1:100

თარიღი

ექსპლიკაცია:

A-3 pln.

27.12.14

ლითონის მოაჯირი

ფერი: შავი
ლითონის მოაჯირი

ფერი: შავი

მინის მოაჯირი

ფერი: მწვანე

ალუმინის ვიტრაჟი

ფერი: შავი

ალუმინის ვიტრაჟი

ფერი: შავი

ალუმინის ვიტრაჟი

ფერი: შავი

ლითონის მოაჯირი

ფერი: შავი

შელესილია ქვიშა-ცემენტის ხსნარით

და დამუშავებულია ტრავენტინის ქვის ფაქტურით

შელესილია ქვიშა-ცემენტის ხსნარით

და დამუშავებულია ტრავენტინის ქვის ფაქტურით

ალუმინის ვიტრაჟი

ფერი: შავი

ალუმინის ვიტრაჟი

ფერი: შავი

მინის მოაჯირი

ფერი: მწვანე

ალუმინის ვიტრაჟი

ფერი: შავი

ლითონის მოაჯირი

ფერი: შავი

პესპექტიული ხედი II

- მომიჯნავე საპროექტო

ბლოკის სვეტი

შპს"კრწანისივილარეზიდენსი"

www.concept-studio.ge

მასშტაბი

სტადია

- სვეტი
პირობითი ნიშნები:

- კედელი
ფორმატი

ფურცელი

ა. პაპელიშვილი

მ. მახოშვილი

თბილისი 2015 წ.

ტელ: 890 92 99 96

a -

#

დამკვეთი:

- სავენტილაციო

27.12.14

27.12.14

უშანგიჩხეიძის#28

მისამართი:

პრ. ავტორი

- მომიჯნავე ბლოკის ღერძის ხაზი

S.p.s.

დირექტორი

ფაილის სახელი

პროექტი

გვარი
შენიშვნები:

მრავალბინიანისაცხოვრებელისახლის

პროექტი

ფურცლები

პროექტის სახელწოდება:

ხედი II

- დიაფრაგმა
თანამდებობა ხელმოწერა თარიღი

1:100

თარიღი

ექსპლიკაცია:

A-3 pln.

27.12.14

ლითონის მოაჯირი

ფერი: შავი

ლითონის მოაჯირი

ფერი: შავი

ალუმინის ვიტრაჟი

ფერი: შავი

ალუმინის ვიტრაჟი

ფერი: შავი

ალუმინის ვიტრაჟი

ფერი: შავი

ალუმინის ვიტრაჟი

ფერი: შავი

ალუმინის ვიტრაჟი

ფერი: შავი

მოპირკეთებულია ხის ფაქტურით

შელესილია ქვიშა-ცემენტის ხსნარით

შელესილია ქვიშა-ცემენტის ხსნარით და დამუშავებულია ტრავენტინის ქვის ფაქტურით

და დამუშავებულია ტრავენტინის ქვის ფაქტურით

შელესილია ქვიშა-ცემენტის ხსნარით

და შეღებილია ყავისფერი საღებავით

შელესილია ქვიშა-ცემენტის ხსნარით

და შეღებილია თეთრი ფერის საღებავით

ალუმინის ვიტრაჟი

ფერი: შავი

აქსონომეტრული ხედი III

ფორმატი A-3	თბილისი 2015 წ.	ს/კ. ზაილის სახელი

ექსპლიკაცია:

პირობითი ნიშნები:

- მოქმედი საპროექტო ბლოკის სქემა
- სქემა
- კედელი
- საქონტლაციო
- დაყრა
- მოქმედი ბლოკის ლერძის ხაზი

შენიშვნები:

დამკვეთი: **შპს "ქრწანისი ვილა რეზიდენსი"**

პროექტის სახელწოდება:
მრავალბინიანი საცხოვრებელი სახლის პროექტი

თანამდებობა	გვარი	ხელმოწერა	თარიღი
დირექტორი	მ. მახოშვილი		27.12.14
არქიტექტორი	ა. აბაელიშვილი		27.12.14

შ.პ.ს. CONCEPT-STUDIO ARCHITECTURE & DESIGN

მისამართი:
უშანგი ჩხეიძის №28
ტელ: 890 92 99 96
www.concept-studio.ge

მასშტაბი	1:100
თარიღი	27.12.14

ხედი III

სტადია	ფურცელი	ფურცლები
პროექტი	ა -	