KazTransGas
TBILISI

შპს „ყაზტრანსგაზ-თბილისი"
ООО "КАЗТРАНСГАЗ-ТБИЛИСИ"

№14-07-02/606 "15" 04 2013 წ/г

შპს. "მეთანი"-ს დირექტორს
ბ-ნ. თ. ქუტაშვილს
მის: წულაძის ქ№15

08.04.13წ. №1 (კომპანიაში რეგისტრაციის №2418, 08.04.2013) წერილის პასუხად გაცნობებთ, რომ თქვენი ობიექტის გაზმომარაგება შესაძლებელია განხორციელდეს ეშბას (პატარიძის) ქუჩაზე არსებული მიწისქვეშა საშუალო წნევის D=300 მმ. გაზსადენიდან, საყარაულოდ 30 გრძ.მ. გაზსადენის აშენებით.

სპეციალური მმართველი:
ა. თაქთაქიშვილი

შპს "მეთანი"
0104
18. 04. 13
№ 6

შემსრულებელი:
ი. ახალკაციშვილი
ტ. 2-37-52-65

საქართველო, თბილისი, 0194
მიცკევიჩის ქ. № 18 ა
ტელ/ფაქსი: (+995 32) 37 64 93
ელ. ფოსტა: info@ktg-tbilisi.ge

Грузия, Тбилиси, 0194
Ул. Мицкевича № 18 а
Тел/факс: (+995 32) 37 64 93
Эл. почта: info@ktg-tbilisi.ge

18 a, Mickevich Street
0194, Tbilisi, Georgia
Tel/fax: (+995 32) 37 64 93
E-mail: info@ktg-tbilisi.ge

ქალაქ თბილისის მერიის
სსიპ საგანგებო და გადაუდებელი
სიტუაციების მართვის სააგენტო

0160 ქ. თბილისი, ცინცაძის ქ. №28 ტელ: 38-62-20; 38-62-25; ფაქსი 38-62-21

2013 წლის „11“ ივლისი № 04/04/600

შპს „ცისფერი ალი"-ს დირექტორს
ბატონ ს. ბარამიძეს

თქვენი ა/წ 28 ივნისის №11 წერილზე გაცნობებთ, რომ განხილული აქნა ქ. თბილისში, ვაზისუბნის დასახლებაში, უშბას ქუჩაზე ავტოგაზგასამართი სადგურის სამშენებლო პროექტი. წარმოდგენილი საპროექტო დოკუმენტაცია, სრულად შეესაბამება საქართველოში მოქმედი სამშენებლო ნორმებისა და წესების ხანძარსაწინააღმდეგო მოთხოვნებს.

უფროსის მოადგილე მ. ყირიმელი

შპს
"ცისფერი ალი"
0104
11. 07. 13
№ 17

საქართველოს შინაგან საქმეთა სამინისტრო
საპატრულო პოლიციის დეპარტამენტი

MINISTRY OF INTERNAL AFFAIRS OF GEORGIA
PATROL POLICE DEPARTMENT

№ 2018-24442 „06" 01 2015 წ.

შ.პ.ს. „მეცხვანი"–ს დირექტორს ბ–ნ თ. ქუტაშვილს
ქ. თბილისი, წულაძის ქ. N15
თქვენს 2014 წლის 15 აგვისტოს N2/8–ზე,

ასლი: საპატრულო პოლიციის დეპარტამენტის ქ. თბილისის
მთავარი სამმართველოს უფროსის მოადგილეს
ბატონ **ლაშა ჯოხაძეს**

გაცნობებთ, რომ საპატრულო პოლიციის დეპარტამენტში განხილულ იქნა თქვენი წერილი, რომელიც ეხება ქ. თბილისში, ვაზისუბნის დასახლებაში, ეშმას ქუჩაზე გაზით გასამართი სადგურის მშენებლობას და ამასთან დაკავშირებით ითხოვთ ა/გასამართ სადგურზე ა/ტრანსპორტის მოძრაობის ორგანიზაციის სქემის შეთანხმებას.

ვითვალისწინებთ რა ქალაქ თბილისის მერიის ტრანსპორტის საქალაქო სამსახურის თანხმობას, საპატრულო პოლიციის დეპარტამენტი ითანხმებს ა/ტრანსპორტის მოძრაობის ორგანიზაციის წამოდგენილ სქემას, ჩვენს მიერ მასში შეტანილი შესწორების გათვალისწინებით.

მეორე ადრესატს: გთხოვთ უზრუნველყოთ კონტროლის დაწესება მოძრაობის რეგულირების ტექნიკური საშუალებების განთავსების მდგომარეობაზე თანდართული სქემების შესაბამისად.

დანართი: "1" ფურცლად

პატივისცემით,
დეპარტამენტის სისტემური მართვის
სამმართველოს უფროსი

მამუკა იმერლიშვილი

ქ. თბილისი, ნიკო რამიშვილის ქ. №38
№38, Nic Ramishvili St. Tbilisi

ტელ./Tel.: (+995 32) 241 85 02
ფაქსი/Fax: (+995 32) 241 85 02

E-mail: ushba@mia.gov.ge

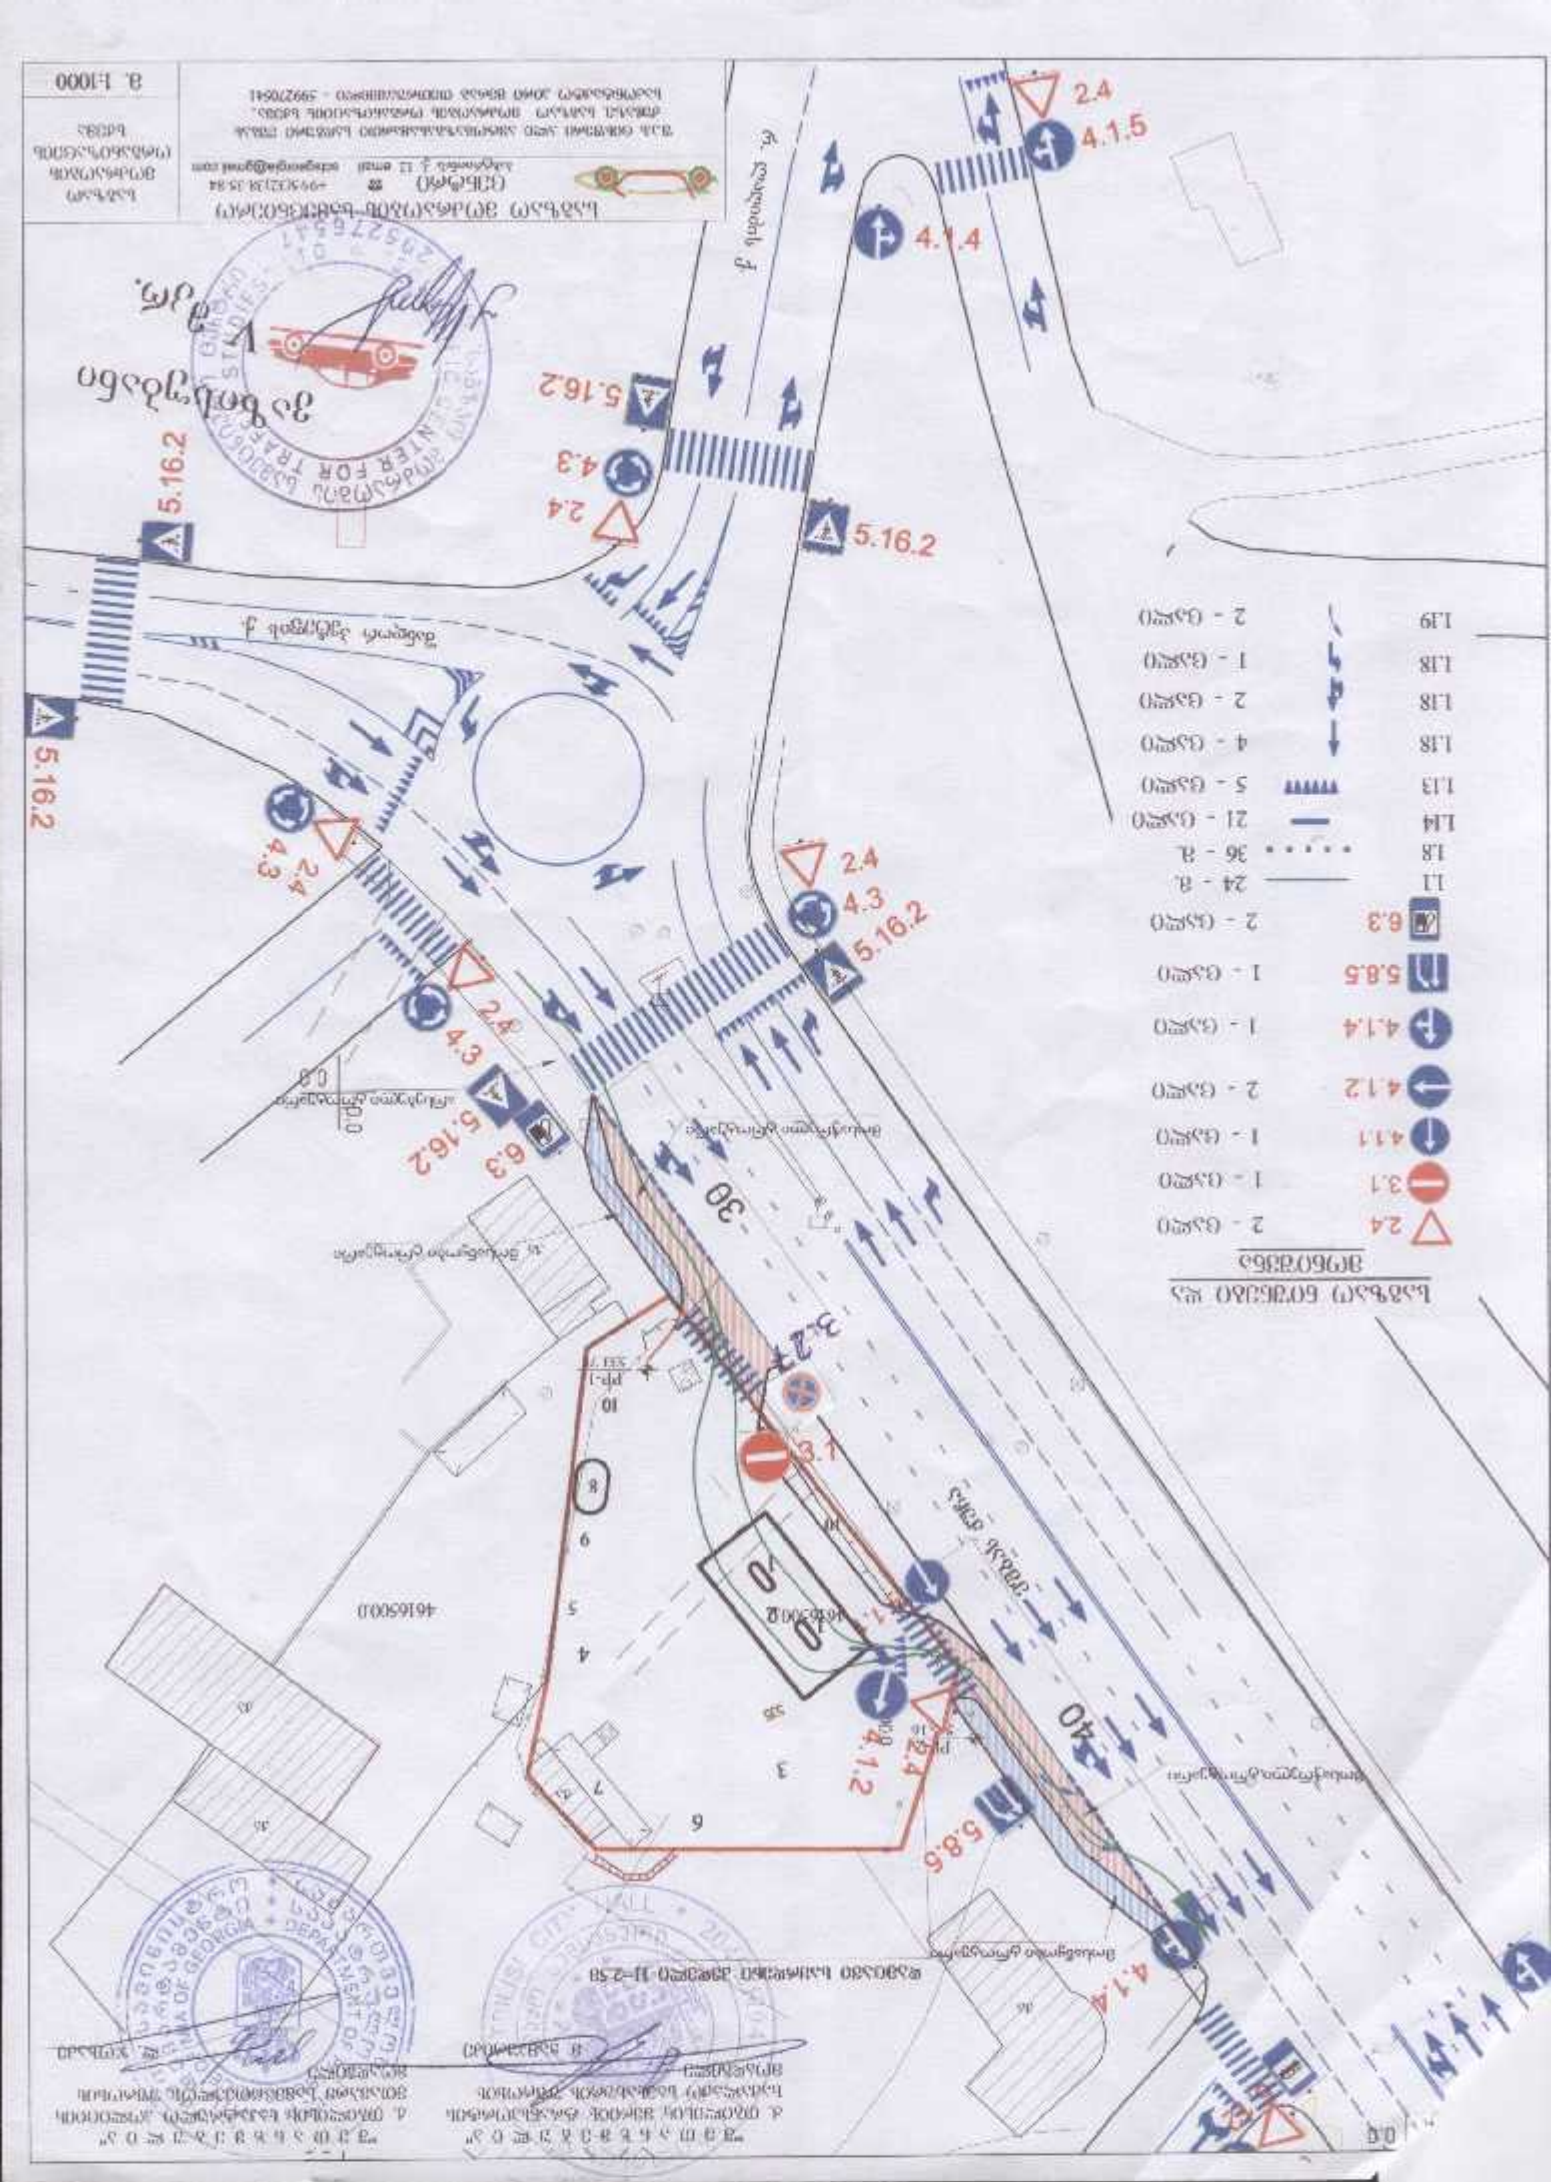
5.16.2
4.3
2.4
4.1.5
4.1.4
5.16.2
5.16.2
5.16.2
2.4
4.3
2.4
4.3
2.4
5.16.2
6.3
3.27
3.1
30
40
4.1.2
5.8.5
4.1.4
46165001
46165002
10
8
9
5
4
3
6
7
საქართველოს გაზის ტრანსპორტირების კომპანია
GEORGIAN GAS TRANSPORTATION COMPANY

№2/06-1/13-01/2
„13" 01 " 2015 წ

ს/ს „საქორგგაზის" დირექტორის მოადგილეს
ბატონ გიორგი გაგუას

ბატონო გიორგი,

თქვენი 2015 წლის 5 იანვრის №0-SOR-TXB-LT-2015-1-5/04 განაცხადის საფუძველზე, წარმოგიდგენთ შპს „საქართველოს გაზის ტრანსპორტირების კომპანიის" მიერ გაცემულ ტექნიკურ პირობას მაგისტრალური გაზსადენის სისტემაზე მიერთების შესახებ.

დანართი: 2 ფურცელი.

პატივისცემით,

ზვიად როსტომაშვილი

გენერალური დირექტორის პირველი მოადგილე

ს/ს
„საქორგგაზი"
0104
13 01 15
№ 2

0190, ქ. თბილისი, კახეთის გზატკეცილი №21; ტელ./ფაქს: (995 32) 224 40 49; E-mail: public@ggtc.ge
21 Kakheti Highway, 0190 Tbilisi, Georgia, Tel./Fax: (995 32) 224 40 49; E-mail: public@ggtc.ge

№ 1
"13" 01 " 2015 წ

ვამტკიცებ
შპს „საქართველოს გაზის ტრანსპორტირების კომპანიის"
გენერალური დირექტორის პირველი მოადგილე
_____ ზვიად როსტომაშვილი

ტექნიკური პირობა

ეძლევა სს „საქორგგაზს" (შემდგომში – „განმცხადებელი") 2015 წლის 5 იანვრის №0-SOR-TXB-I.T-2015-1-5/04 განაცხადის საფუძველზე, რომელიც ითვალისწინებს მოქმედი საშუალებლო ნორმებისა და წესების შესაბამისად მაღალი წნევის მაგისტრალური გაზსადენის სისტემაზე მიერთებას.

1. განაცხადში მითითებული ობიექტის ადგილმდებარეობის და მოთხოვნილი სიმძლავრის გათვალისწინებით განისაზღვრა სისტემაზე მიერთების წერტილი - „ჭუთაისი - აბაშის" დ-700მმ-იანი მ/გ-ის 25,8 კმ-ზე მიერთებულ განშტოებაზე, ჩამკეტი ონკანის შემდეგ, „განმცხადებლის" მიერ მოსაწყობ დ-325 მმ დიამეტრის და 6 (ექვსი) მეტრი სიგრძის კოლექტორზე, ახალი დამატებითი სფერული ონკანის ჩაყენებით.

2. ასაშენებელი გგს-ის საბოლოო ადგილმდებარეობას ირჩევს „განმცხადებელი" წინამდებარე ტექნიკური პირობის პირველი პუნქტის მოთხოვნის გათვალისწინებით, ამასთანავე, გგს-იდან დაშორების მანძილი უნდა შეადგენდეს არანაკლებ – 100 მეტრს, დ-700 მმ-იანი მაგისტრალური გაზსადენიდან.

3. საპროექტო გმს-ის განშტოებაზე მოსაწყობ დ-325 მმ-იან კოლექტორსა და ამაეე განშტოების ჩამკეტ ონკანს შორის აუცილებლად მოეწყოს განშტოების დიამეტრის შესაბამისად, კერამიკული მაიზოლირებელი ჭურო.

4. მაგისტრალური გაზსადენიდან (ან განშტოებიდან) საპროექტო გგს-ამდე საშუალო ან მაღალი წნევის გაზსადენის და გაზგამანაწილებელი სადგურის (გგს-ის) მონტაჟი განხორციელდეს სახაზო-საექსპლოატაციო ფილიალის წარმომადგენლის აუცილებელი მეთვალყურეობით, ფილიალების შესაბამისი სამოქმედო არეალის მიხედვით.

5. მაღალი წნევის გაზსადენის და გაზგამანაწილებელი სადგურის ტესტირებას აუცილებლად უნდა ესწრებოდეს შპს „საქართველოს გაზის ტრანსპორტირების კომპანიის" ან მისი ფილიალების (სამსახურების) წარმომადგენელი, მათი სამოქმედო არეალის მიხედვით.

6. „განმცხადებლის" ობიექტის მაგისტრალურ გაზსადენზე დაერთებას განახორციელებს შპს „საქართველოს გაზის ტრანსპორტირების კომპანია" შესაბამისი ხელშეკრულების საფუძველზე. ხელშეკრულების გასაფორმებლად აუცილებელ პირობას წარმოადგენს შპს „საქართველოს გაზის ტრანსპორტირების კომპანიაში" შემდეგი დოკუმენტების წარმოდგენა და მოთხოვნის შესრულება:

ა) გგს-ის და მაღალი წნევის განშტოების გარგისად აღიარების (ექსპლუატაციაში მიღების) შესახებ საექსპერტო დასკვნა ან ბრძანება, საქართველოს მთავრობის 2014 წლის 26 მარტის №257 დადგენილების „მაგისტრალური გაზსადენის უსაფრთხო ექსპლოატაციის შესახებ" - მოთხოვნების გათვალისწინებით.

ბ) გგს-ის და მაღალი წნევის განშტოების აზომვითი ნახაზის ელექტრონული ვერსია 1:500 მასშტაბით;

გ) ტექნოლოგიური სქემა და პასპორტი გგს-ის დეტალური აღწერით, მათ შორის, მოხმარებული გაზის საათური მინიმალური და მაქსიმალური ხარჯები ნმ³/სთ განზომილებით, მრიცხველის ტიპი და წარმადობა, შემსვლელი და გამსვლელი წნევების მაქსიმალური და მინიმალური მნიშვნელობები მპა ერთეულში.

7. „განმცხადებელმა" უნდა უზრუნველყოს გგს-ის ტერიტორიის ელექტროენერგიით მომარაგება, შემოღობვა-მოშანდაკება, მასთან მისასვლელი გზის მოწყობა, სახანძრო ინვენტარით დაკომპლექტება და ტერიტორიის დაცვა.

8. იმ შემთხვევაში, როდესაც გაზის მოხმარება ხდება საყოფაცხოვრებო დანიშნულებით, გგს აღჭურვილი უნდა იყოს ოდორიზაციის მოწყობილობით. ყველა სხვა დანიშნულებით მოხმარების შემთხვევაში შესაძლებელია „განმცხადებლის" ობიექტი ოდორიზაციის ნაცვლად აღჭურვილი იყოს გაზის გაჟონვის დეტექტორებით.

9. აღრიცხვის კვანძი აღჭურვილი უნდა იყოს ტელემეტრიის სისტემით GSM მოდემის სახით, რისი მეშვეობითაც მოხდება გაზის მოხმარებული ხარჯების, ტემპერატურის და წნევის მნიშვნელობების გადაცემა შპს „საქართველოს გაზის ტრანსპორტირების კომპანიის" ცენტრალურ სადისპეტჩერო სამსახურში. მოდემის ტიპი და მონტაჟი თანხმდება შპს „საქართველოს გაზის ტრანსპორტირების კომპანიასთან".

10. გგს-ის გასაშვებად წარმოდგენილ უნდა იქნას შემდეგი დოკუმენტაცია:

ა) საქართველოს სტანდარტების, ტექნიკური რეგლამენტების და მეტროლოგიის ეროვნული სააგენტოს მიერ გაცემული მოწმობა გაზის გამზომი კვანძის სტანდარტთან შესაბამისობაზე;

ბ) „განმცხადებელსა" და ბუნებრივი გაზის ტრანსპორტირების ლიცენზიატს შორის გაფორმებული ხელშეკრულება გგს-ის მომსახურების შესახებ;

გ) გაზის მომწოდებელთან დადებული ხელშეკრულების ასლი.

11. მაგისტრალური გაზსადენის სისტემასთან „განმცხადებლის" ობიექტის საპროექტო და სამშენებლო სამუშაოების ჩატარება უნდა შეთანხმდეს მიწის მფლობელებთან.

12. შპს „საქართველოს გაზის ტრანსპორტირების კომპანია" იტოვებს უფლებას, „განმცხადებელთან" შეუთანხმებლად მიაერთოს სხვა მომხმარებელი აღნიშნულ განშტოებაზე გაზის გამანაწილებელ სადგურამდე მოწყობილ კოლექტორზე, მაგრამ იმ პასუხისმგებლობით, რომ „განმცხადებლის" გაზმომარაგების პარამეტრები არ დაირღვევა.

13. გგს-ის საპროექტო პარამეტრების და სიმძლავრის ±30% ცვლილების შემთხვევაში საჭიროა ტექნიკური პირობის განახლება.

14. წინამდებარე ტექნიკური პირობა ძალაშია გაცემის დღიდან 1 (ერთი) წლის განმავლობაში.

შეთანხმებულია: /გ. შაშიაშვილი/

მომზადებულია: /ვ. გაფრინდაშვილი/

ბ-6 გ. თეთრაშვილი

13.01.2015წ.