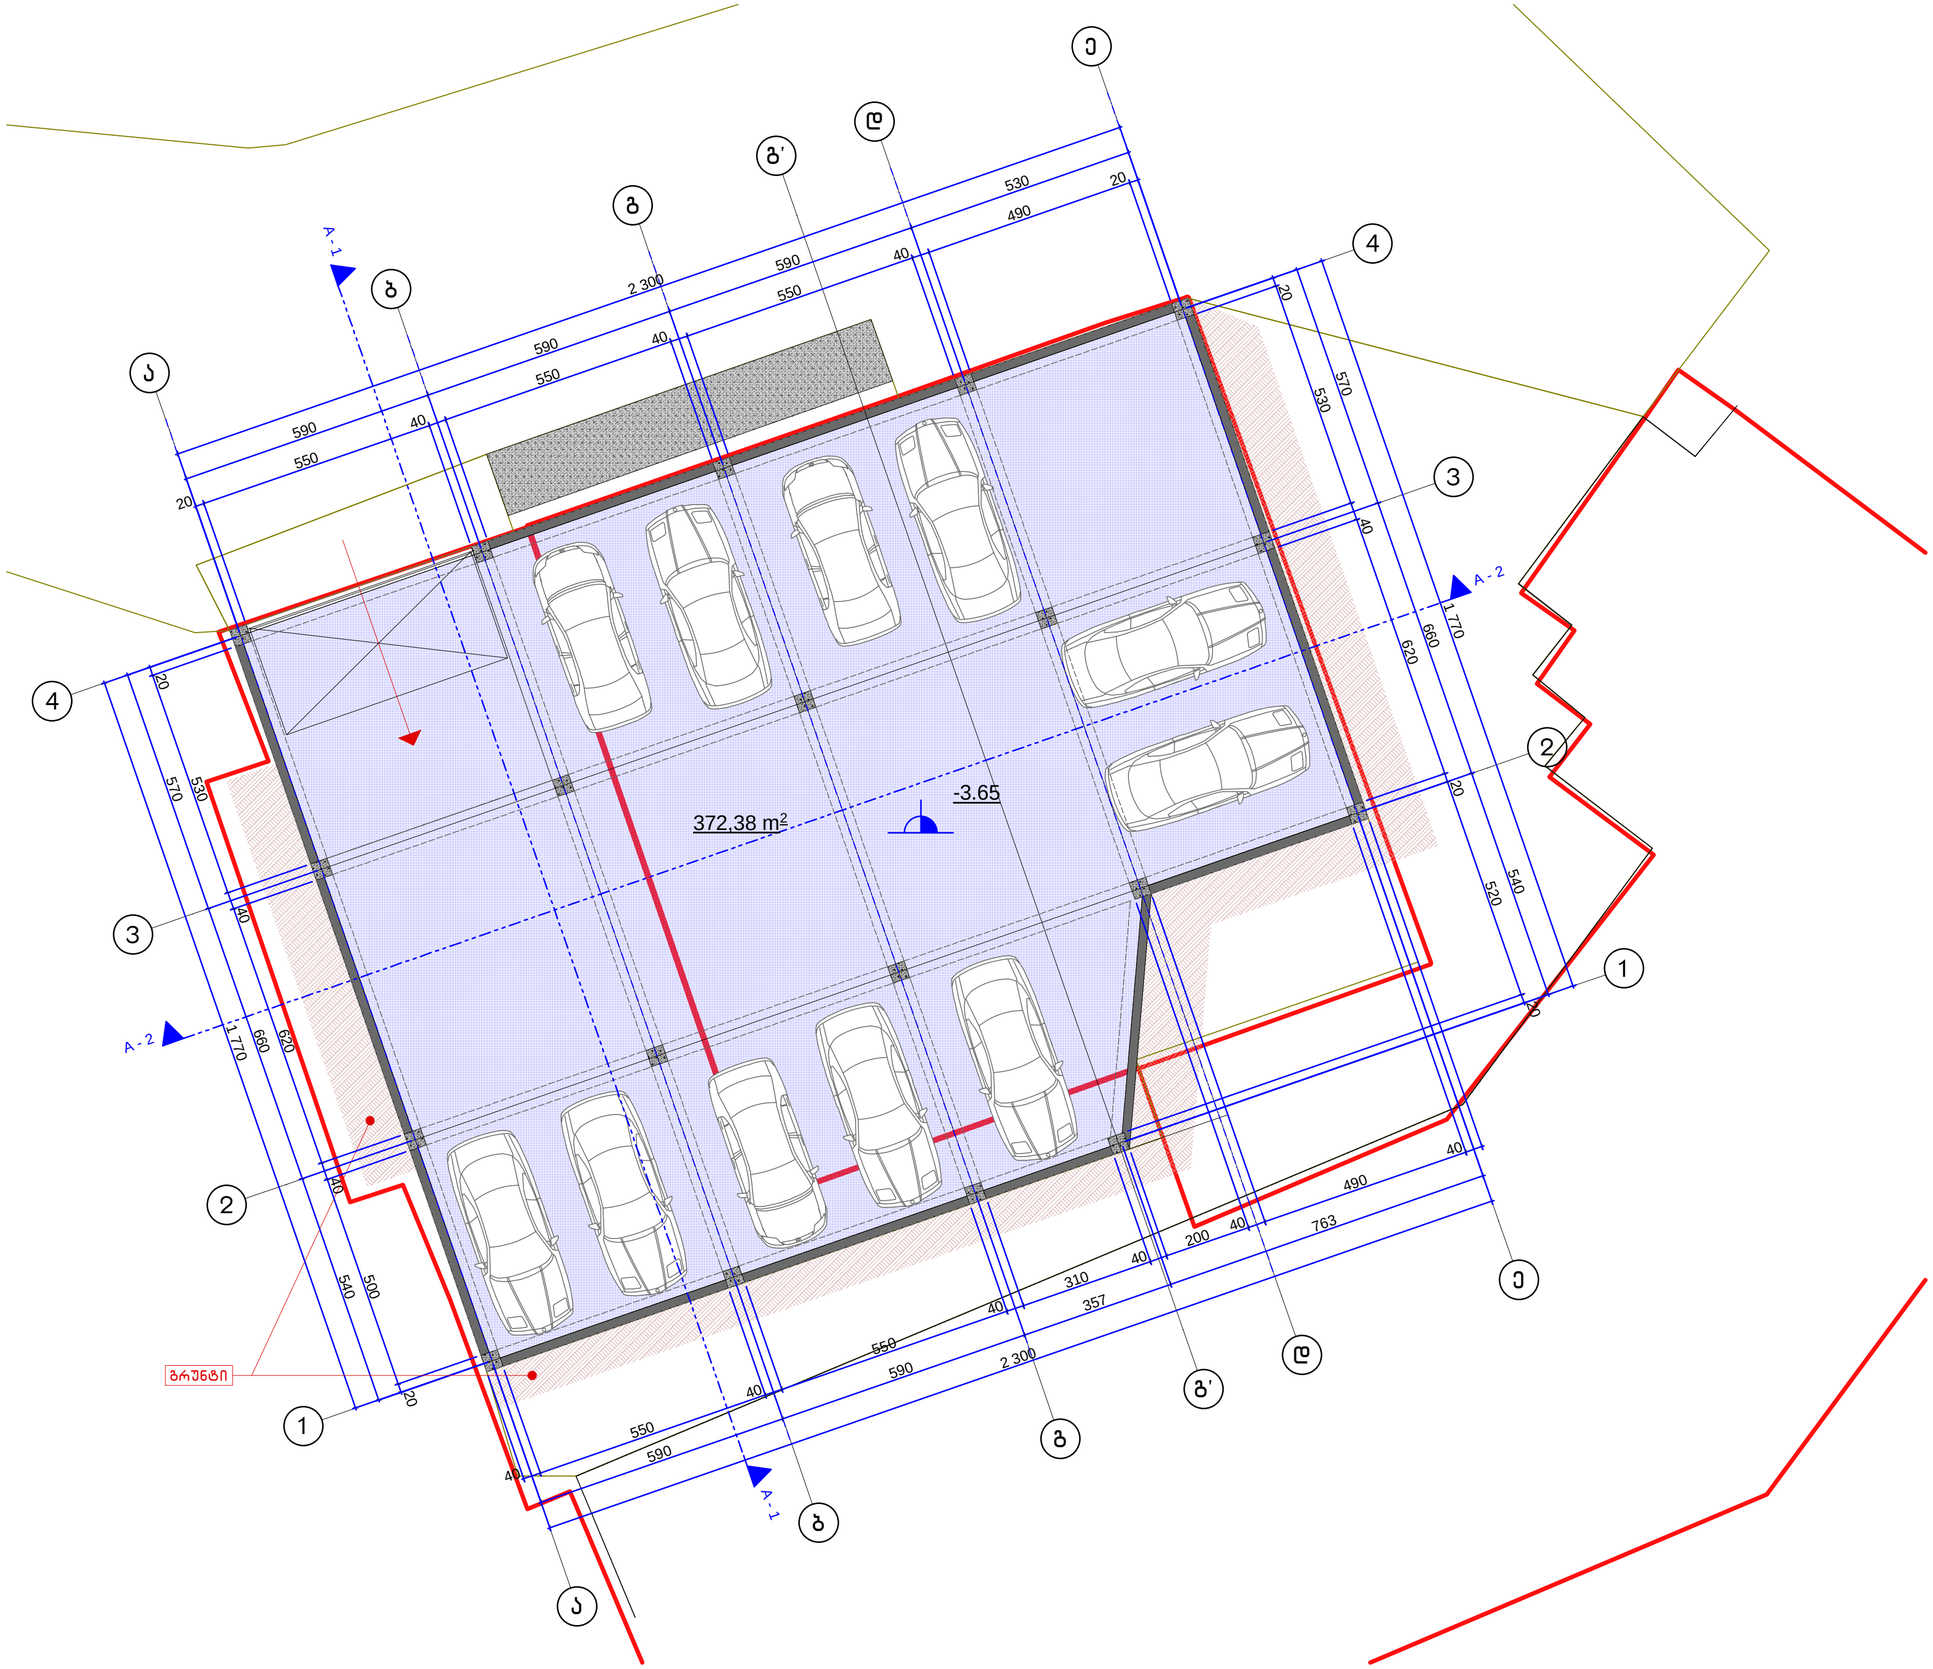

A 2	ლაკვეთა N	
	ეძახლიკაცია	
	პირობითი აღნიშვნები	
	ზენიშვნები	
	+00.00 = 473.25	
დამკვეთი	ქ. თბილისი, თამარაშვილის ქ. 1	
მისამართი	ქ. თბილისი, თამარაშვილის ქ. 1	
პროექტის სახელწოდება	ავტოსადგომის პროექტი	

თანამდებობა	გვარი	ხელმოწერა
დირექტორი	შ. ჩიტიშვილი	
პრ. ავტორი	შ. ჩიტიშვილი	
დამუშავა	შ. ჩიტიშვილი	

Studioatrium

მისამართი
ქ. თბილისი, ვაჟა-ფშაველას მე-3 კვ. კორპ. 13 , ბ. 42
Vazha Pshavela Ave, 3-rd qu. H-13, App N42, Tbilisi, Georgia
E_mail: shakochi@yahoo.com

მასშტაბი 1:100	ნახაზის სახელწოდება გეგმა -3.65 ნიშნულზე
თარიღი 27.01.2015	

პროექტი	ფურცელი	ფურცლები
ესკიზური პროექტი	ა-3	9

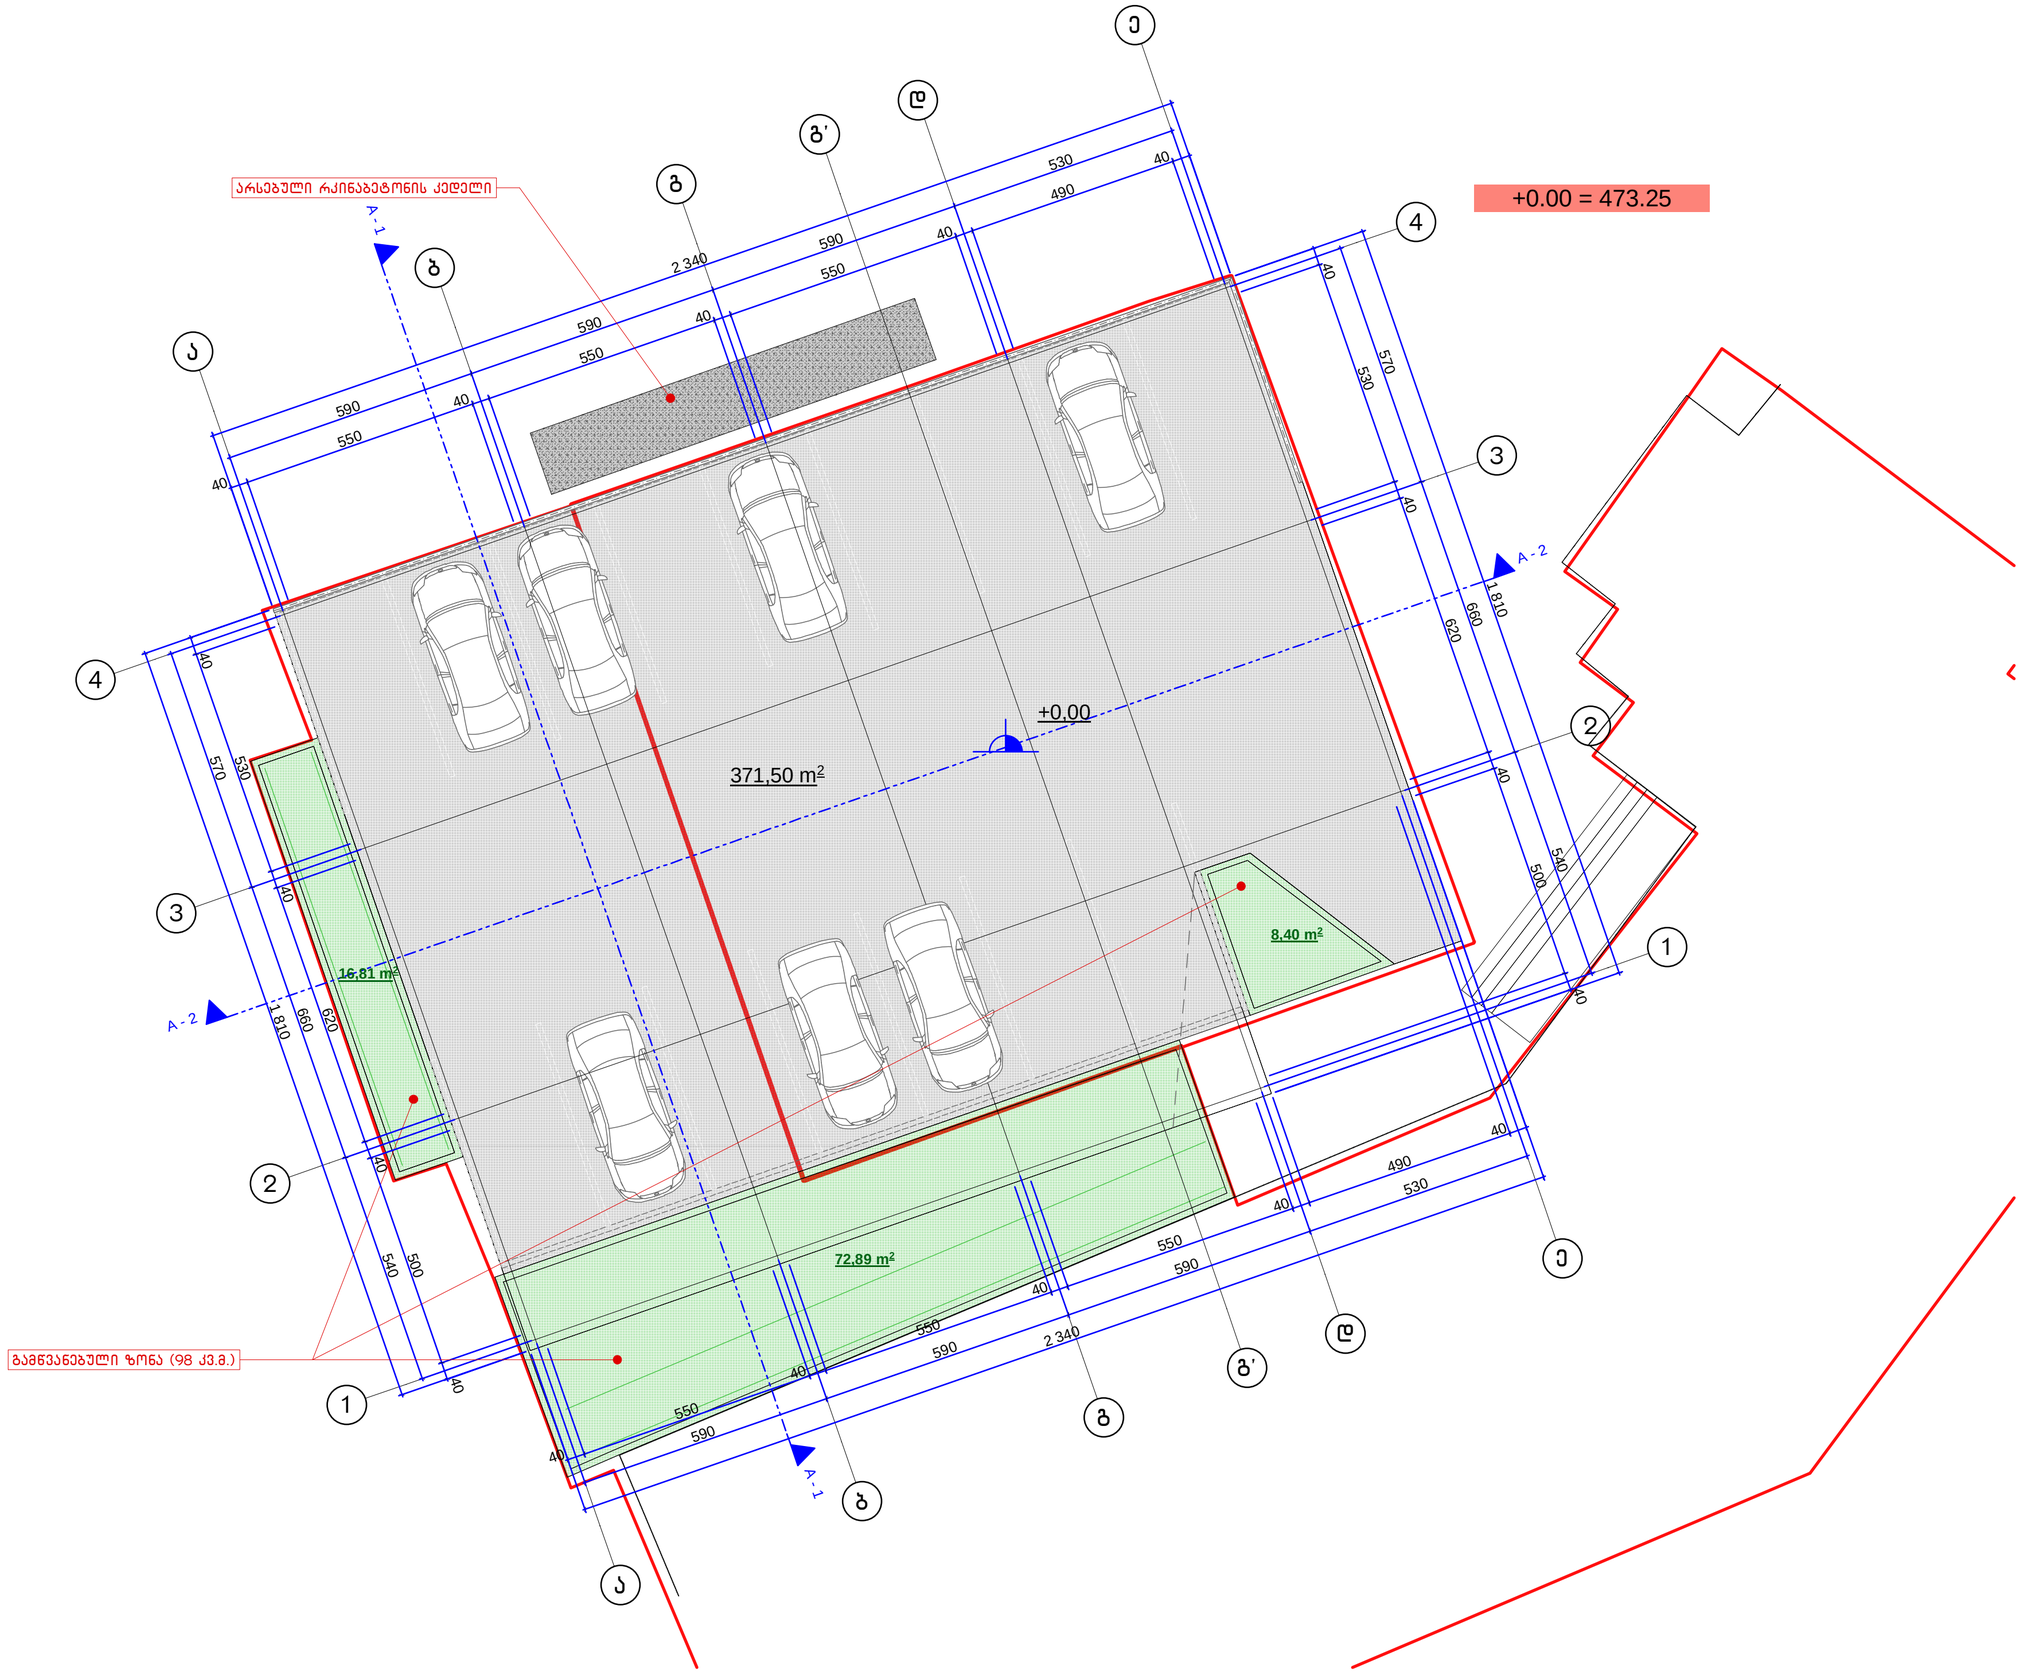

A 2	დაკვეთა N	
ეძახალიკაცია		
პირობითი აღნიშვნები		
შენიშვნები		
+00.00 = 473.25		
დამკვეთი: ქ. თბილისი, თამარაშვილის ქ. 1		
მისამართი: ქ. თბილისი, თამარაშვილის ქ. 1		
პროექტის სახელწოდება: ავტოსადგომის პროექტი		
თანამდებობა	გვარი	ხელმოწერა
დირექტორი	შ. ჩიტიშვილი	
პრ. ავტორი	შ. ჩიტიშვილი	
დამუშავა	შ. ჩიტიშვილი	

Studioatrium
მისამართი: ქ. თბილისი, ვაჟა-ფშაველას მე-3 კვ. კორპ. 13 , ბ. 42
Vazha Pshavela Ave, 3-rd qu. H-13, App N42, Tbilisi, Georgia
E_mail: shakochi@yahoo.com

მასშტაბი	1:100
თარიღი	27.01.2015
ნახაზის სახელწოდება	გეგმა +0.00 ნიშნულზე

პროექტი	ფურცელი	ფურცლები
ესკიზური პროექტი	ა-2	9