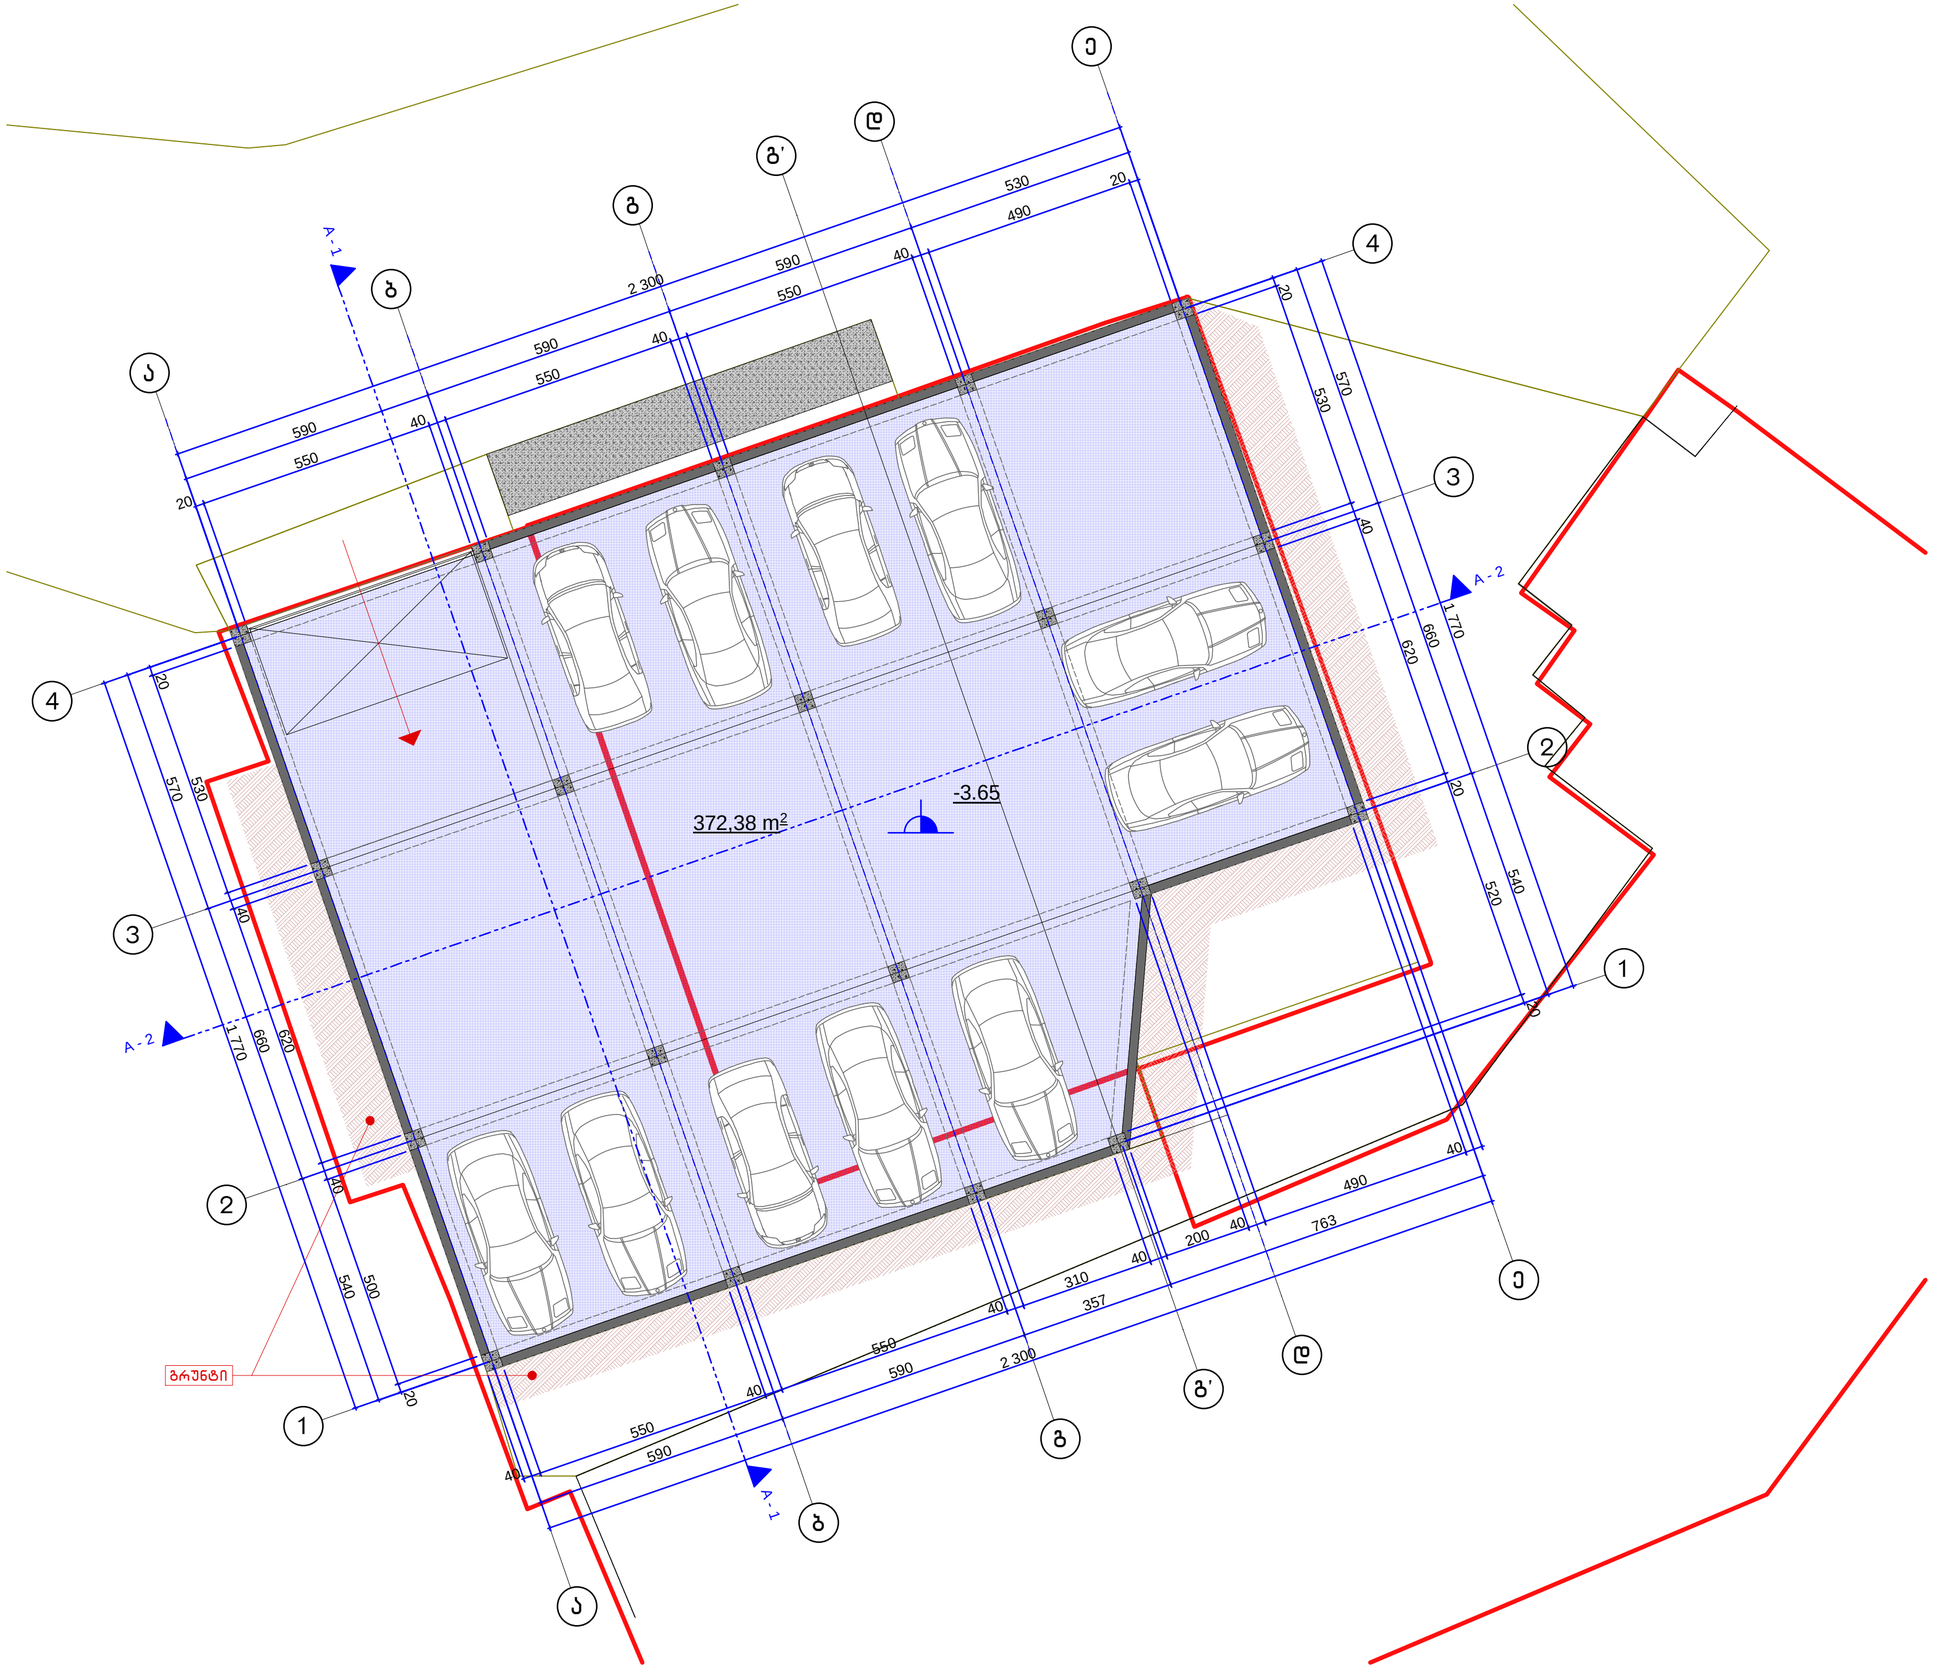


A 2	ლაკვეთა N	
	ეძახლიკაცია	

პირობითი აღნიშვნები

შენიშვნები

+00.00 = 473.25

დამკვეთი: 6. ელიზბარაშვილი

მისამართი: ქ. თბილისი, თამარაშვილის ქ. 1

პროექტის სახელწოდება: ავტოსადგომის პროექტი


მასშტაბები	გვარი	ხელმოწერა
დირექტორი	შ. ჩიტიშვილი	
პრ. ავტორი	შ. ჩიტიშვილი	
დამუშავა	შ. ჩიტიშვილი	

Studioatrium

მისამართი: ქ. თბილისი, ვაჟა-ფშაველას მე-3 კვ. კორპ. 13 , ბ. 42
Vazha Pshavela Ave, 3-rd qu. H-13, App N42, Tbilisi, Georgia
E_mail: shakochi@yahoo.com

მასშტაბი: 1:100	ნახაზის სახელწოდება: გეგმა -3.65 ნიშნულზე
თარიღი: 27.01.2015	

პროექტი	ფურცელი	ფურცლები
ესკიზური პროექტი	ა - 3	9

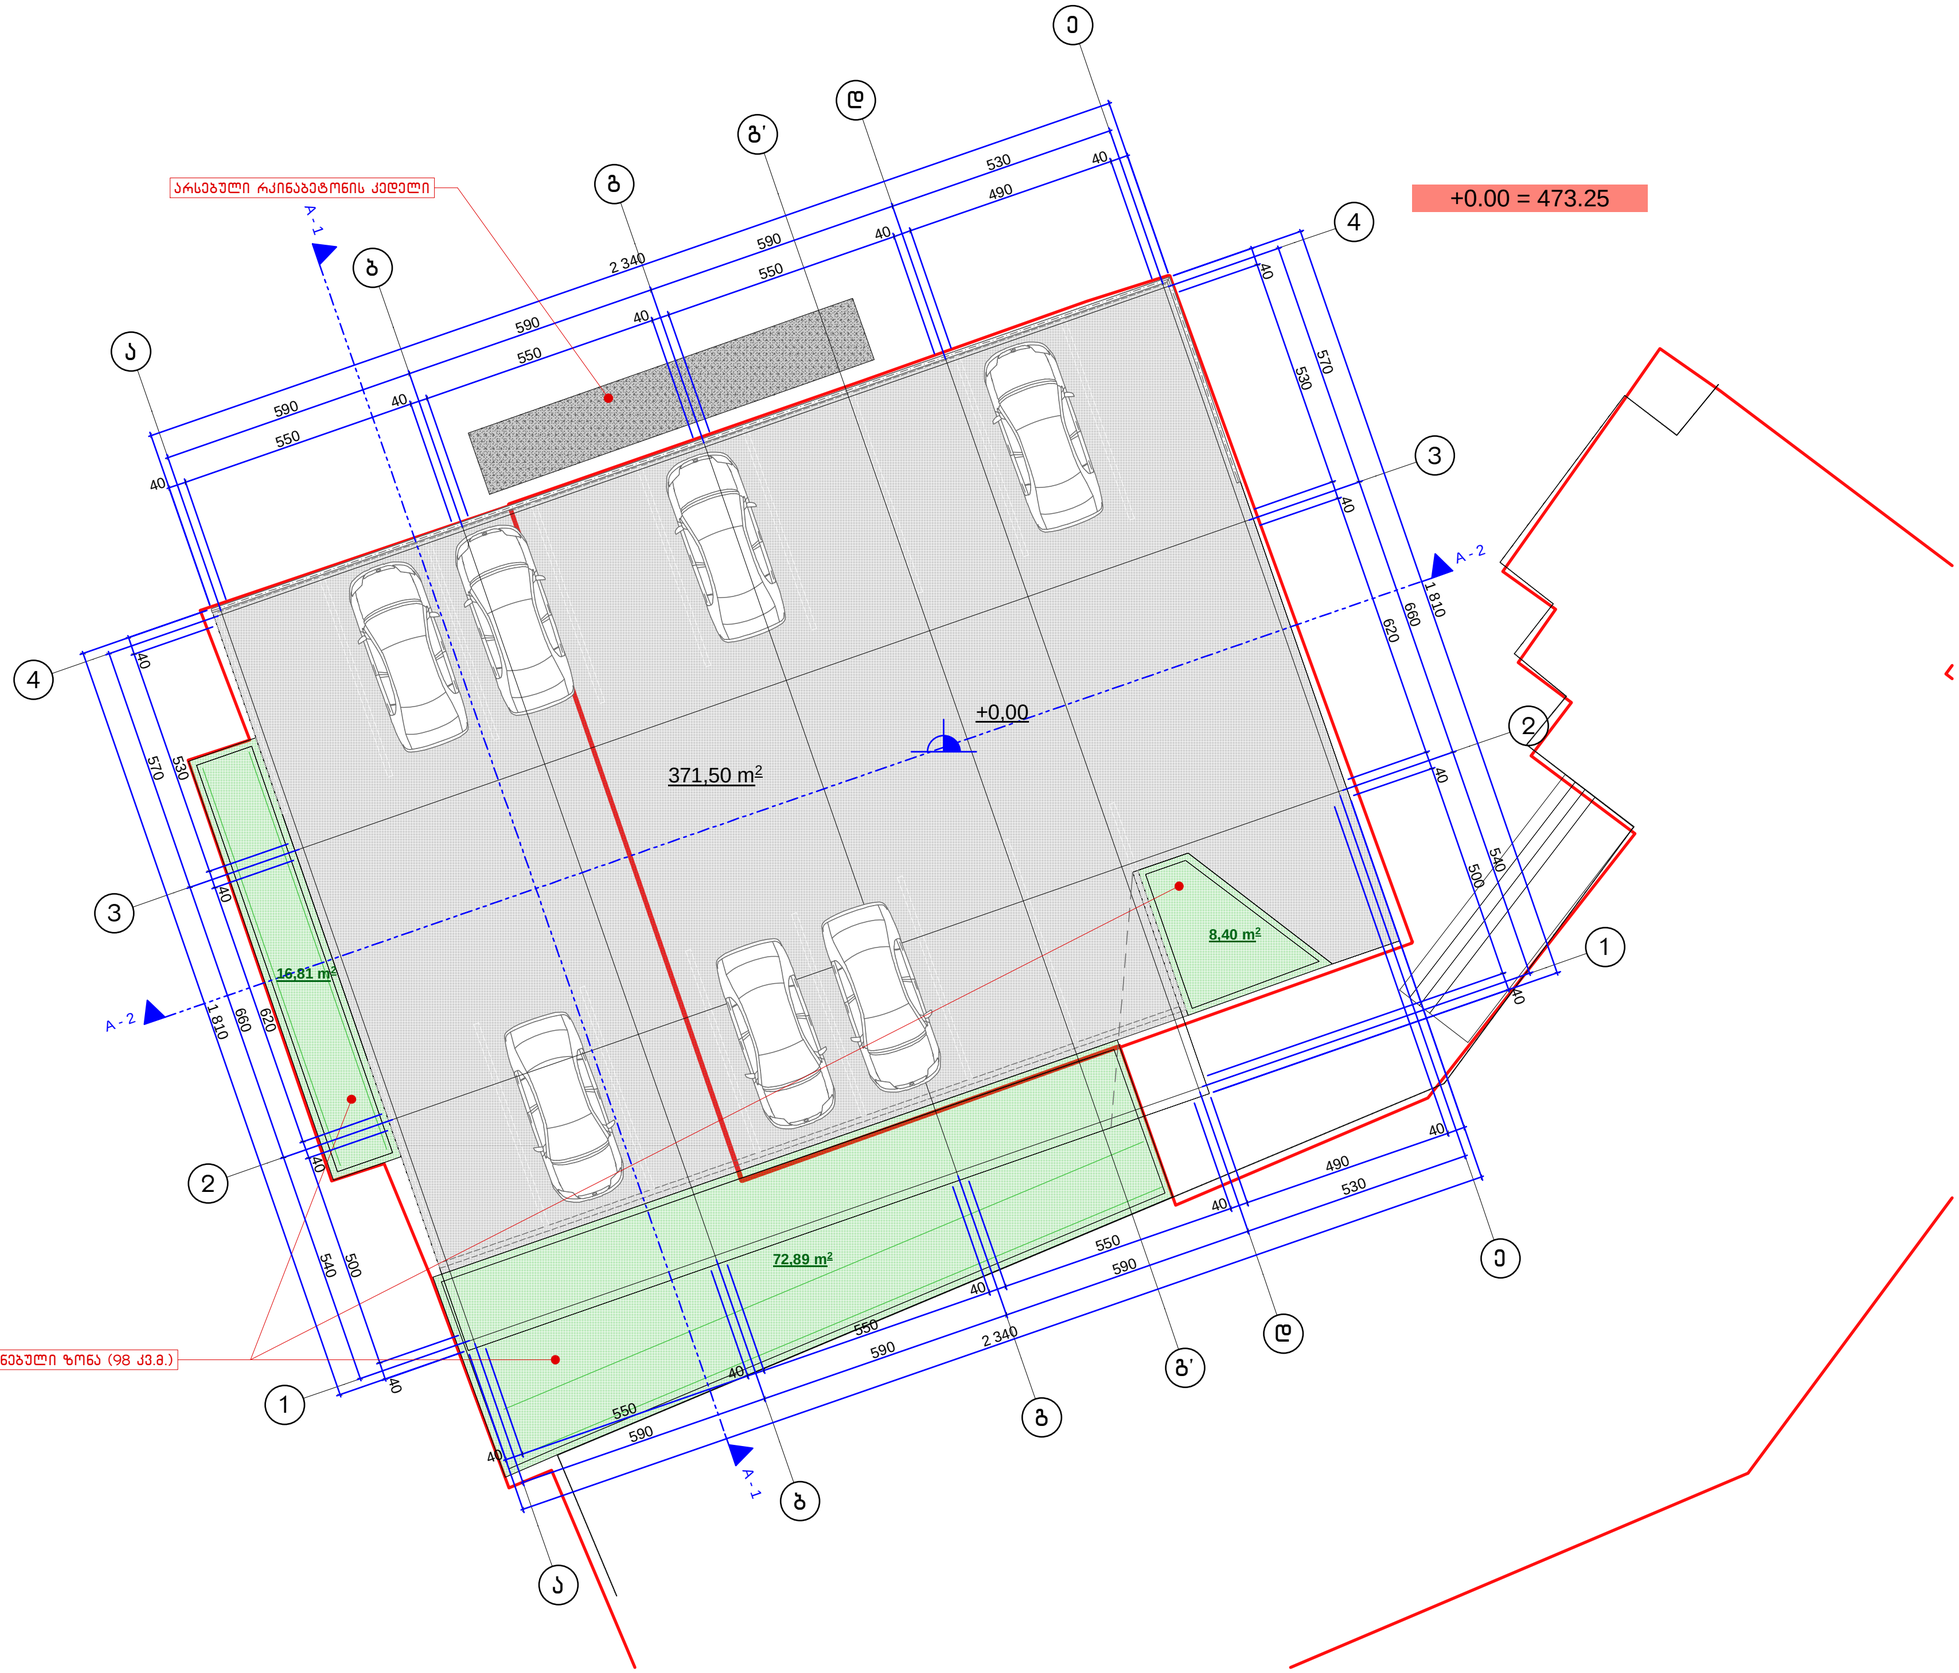

A 2 — ფაკვეთი N

ეძახალიკაცია

პირობითი აღნიშვნები

შენიშვნები

+00.00 = 473.25

დამკვეთი: ნ. ელიზბარაშვილი

მისამართი: ქ. თბილისი, თამარაშვილის ქ. 1

პროექტის სახელწოდება: ავტოსადგომის პროექტი

ცვლილება	გვარი	ხელმოწერა
დირექტორი	შ. ჩიტიშვილი	
პრ. ავტორი	შ. ჩიტიშვილი	
დამუშავა	შ. ჩიტიშვილი	

Studioatrium

მისამართი: ქ. თბილისი, ვაჟა-ფშაველას მე-3 კვ. კორპ. 13 , ბ. 42
Vazha Pshavela Ave, 3-rd qu. H-13, App N42, Tbilisi, Georgia
E_mail: shakochi@yahoo.com

მასშტაბი: 1:100

ნახაზის სახელწოდება: გეგმა +0.00 ნიშნულზე

თარიღი: 27.01.2015

პროექტი	ფურცელი	ფურცლები
ესკიზური პროექტი	ა - 2	9