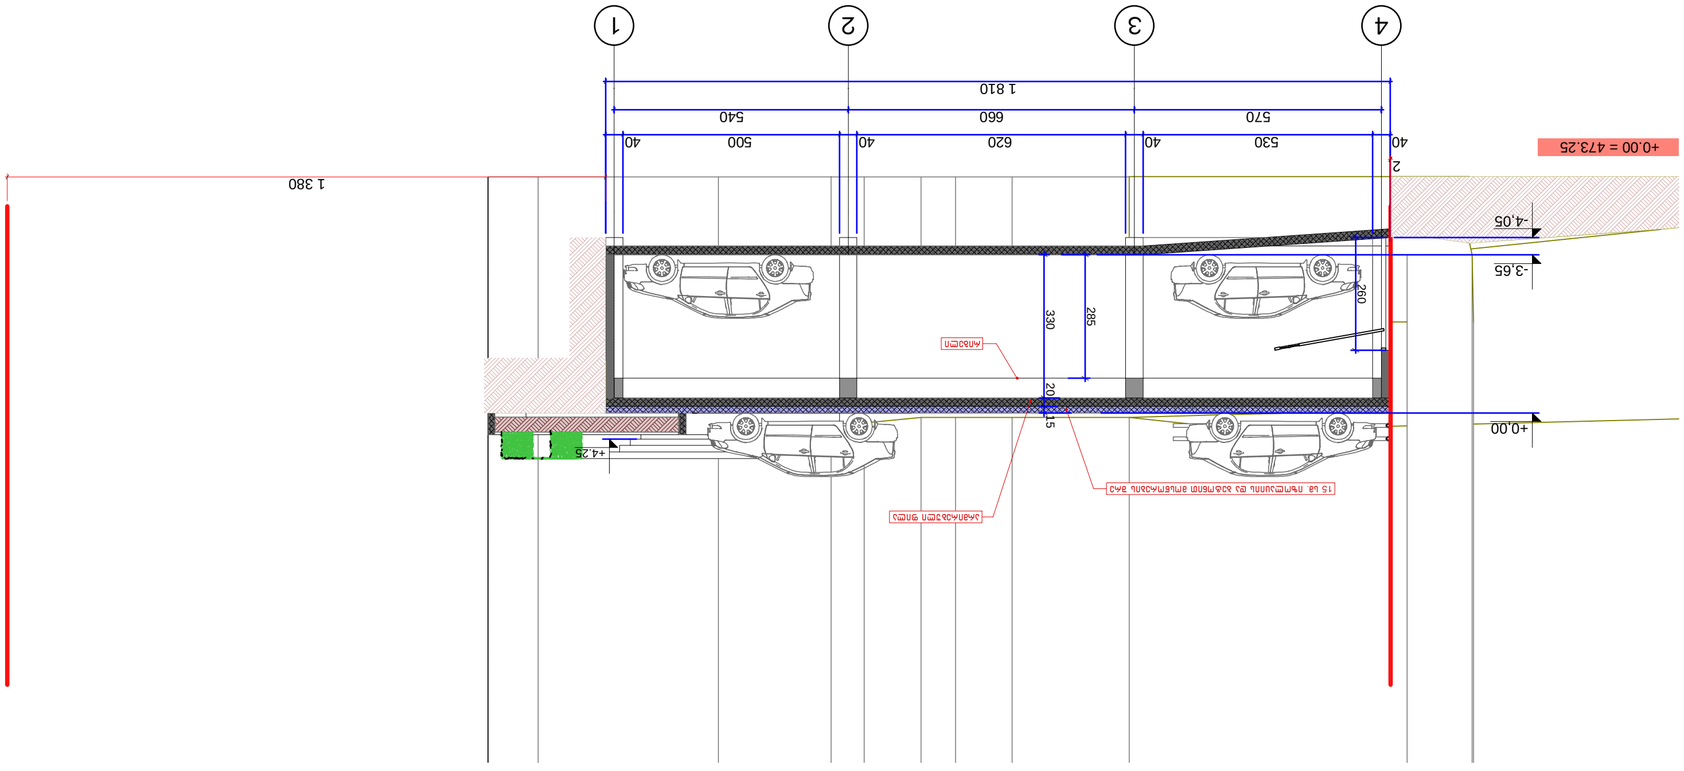

შ. ჩიტიშვილი

მისამართი

პროექტი ფურცელი

მისამართი

პროექტის სახელწოდება

ფურცლები

თარიღი

თანამდებობა გვარი

პირობითი აღნიშვნები

შენიშვნები

ექსპლიკაცია
დამკვეთი

პრ. ავტორი

დირექტორი

მასშტაბი

ქ. თბილისი, ვაჟა-ფშაველას

მე-3 კვ. კორპ. 13 , ბ. 42

Vazha Pshavela Ave, 3-rd qu.

H-13, App N42, თბილისი,

Georgia

E_mail: shakochi@yahoo.com A 2 dakveTa N

ნახაზის სახელწოდება

დაამუშავა

ხელმოწერა
27.01.2015

eskizuri

პროექტი ა - 9

შ. ჩიტიშვილი

შ. ჩიტიშვილი

ავტოსადგომის პროექტი

ქ. თბილისი, თამარაშვილის ქ. 1

ნ. ელიზბარაშვილი

+00.00 = 473.25

4 3 2 1

-4,05

-3,65

+0,00

285

330 20 15

260

+4.25

570 660 540

1 810

40 530 40 620 40 500 40

1 380

2

15 სმ. იზოლაციის და ბეტონით მოსწორების შრე

არმირებული ფილა

რიგელი

+0.00 = 473.25

ჭრილი - 1

1:100

5

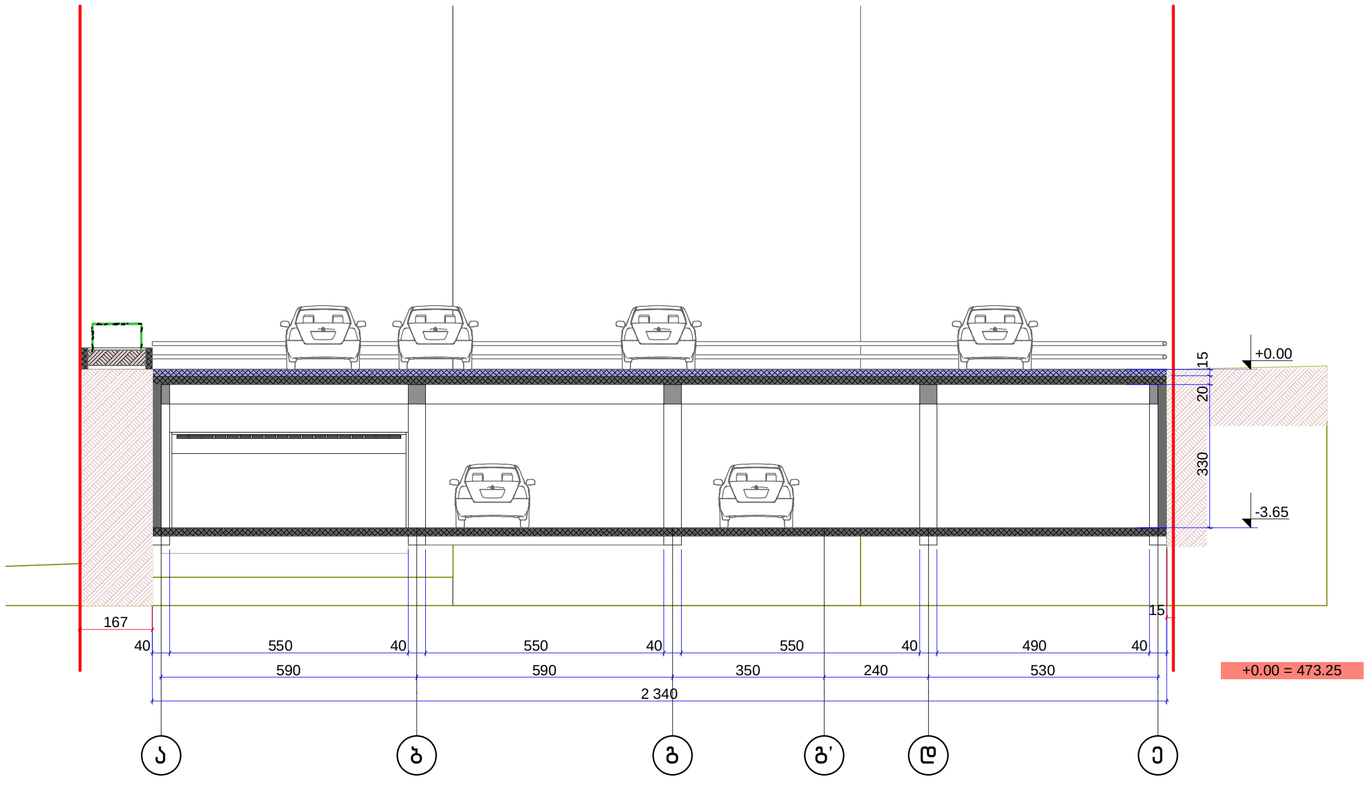

A 2 | ლაკვეთა N

ეძახლიკაცია

პირობითი აღნიშვნები

შენიშვნები

+00.00 = 473.25

დამკვეთი
ნ. ელიზბარაშვილი

მისამართი
ქ. თბილისი, თამარაშვილის ქ. 1

პროექტის სახელწოდება
ავტოსადგომის პროექტი

თანამდებობა	**გვარი**	**ხელმოწერა**
დირექტორი	შ. ჩიტიშვილი	
პრ. ავტორი	შ. ჩიტიშვილი	
დამუშავა	შ. ჩიტიშვილი	

Studioatrium

მისამართი
ქ. თბილისი, ვაჟა-ფშაველას მე-3 კვ. კორპ. 13 ბ. 42
Vazha Pshavela Ave. 3-rd qu. H-13, App N42, Tbilisi, Georgia
E_mail: shakochi@yahoo.com

მასშტაბი 1:100

ნახაზის სახელწოდება
ჭრილი - 2

თარიღი 27.01.2015

პროექტი	ფურცელი	ფურცლები
ესკიზური პროექტი	ა - 6	9