

A 3 | დაკვეთა N

ექსპლიკაცია

პირობითი აღნიშვნები

შენიშვნები

+00.00 = 473.25

დამკვეთი
ნ. ელიზბარაშვილი

მისამართი
ქ. თბილისი, თამარაშვილის ქ. 1

პროექტის სახელწოდება
ავტოსადგომის პროექტი

თანამდებობა	**გვარი**	**ხელმოწერა**
დირექტორი	შ. ჩიტიშვილი	
პრ. ავტორი	შ. ჩიტიშვილი	
დამუშავა	შ. ჩიტიშვილი	

Studioatrium
მისამართი
ქ. თბილისი, ვაჟა-ფშაველას
მე-3 კვ. კორპ. 13 , ბ. 42
Vazha Pshavela Ave, 3-rd qu.
H-13, App N42, Tbilisi,
Georgia
E_mail: shakochi@yahoo.com

მასშტაბი

თარიღი
27.01.2015

ნახაზის სახელწოდება
ფოტომონტაჟი (2)

პროექტი	ფურცელი	ფურცლები
ესკიზური პროექტი	ა - 7	9



A 3

დაკვეთა N

ექსპლიკაცია

პირობითი აღნიშვნები

შენიშვნები

+00.00 = 473.25

დამკვეთი

ნ. ელიზბარაშვილი

მისამართი

ქ. თბილისი, თამარაშვილის ქ. 1

პროექტის სახელწოდება

ავტოსადგომის პროექტი

ოანამღებობა	**გვარი**	**ხელმოწერა**
დირექტორი	შ. ჩიტიშვილი	
პრ. ავტორი	შ. ჩიტიშვილი	
დაამუშავა	შ. ჩიტიშვილი	

Studioatrium

მისამართი

ქ. თბილისი, ვაჟა-ფშაველას მე-3 კვ. კორპ. 13 , ბ. 42

Vazha Pshavela Ave, 3-rd qu. H-13, App N42, Tbilisi, Georgia

E_mail: shakochi@yahoo.com

მასშტაბი

თარიღი

27.01.2015

ნახაზის სახელწოდება

ფოტომონტაჟი (2)

პროექტი	ფურცელი	ფურცლები
ესკიზური პროექტი	ა - 8	9

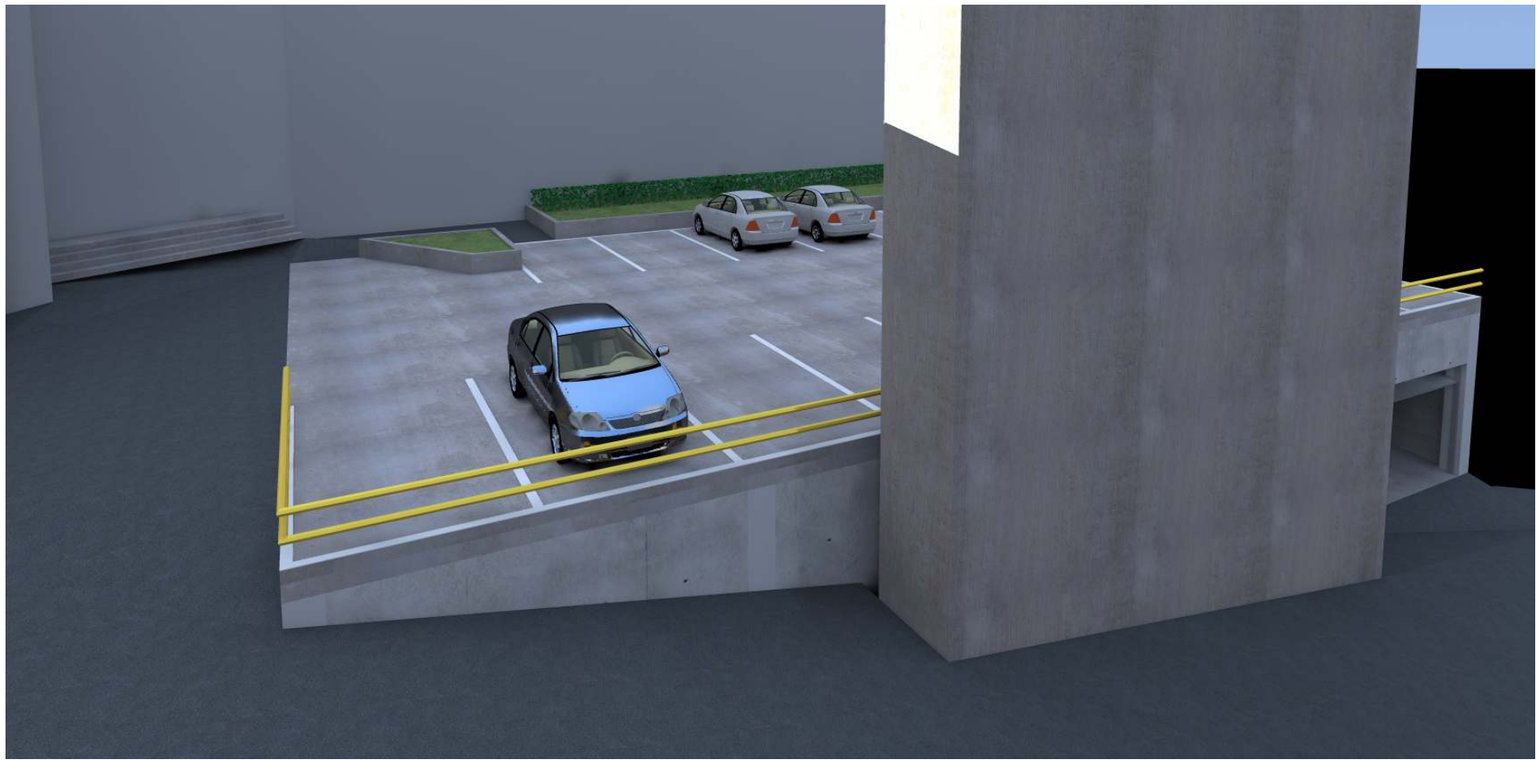

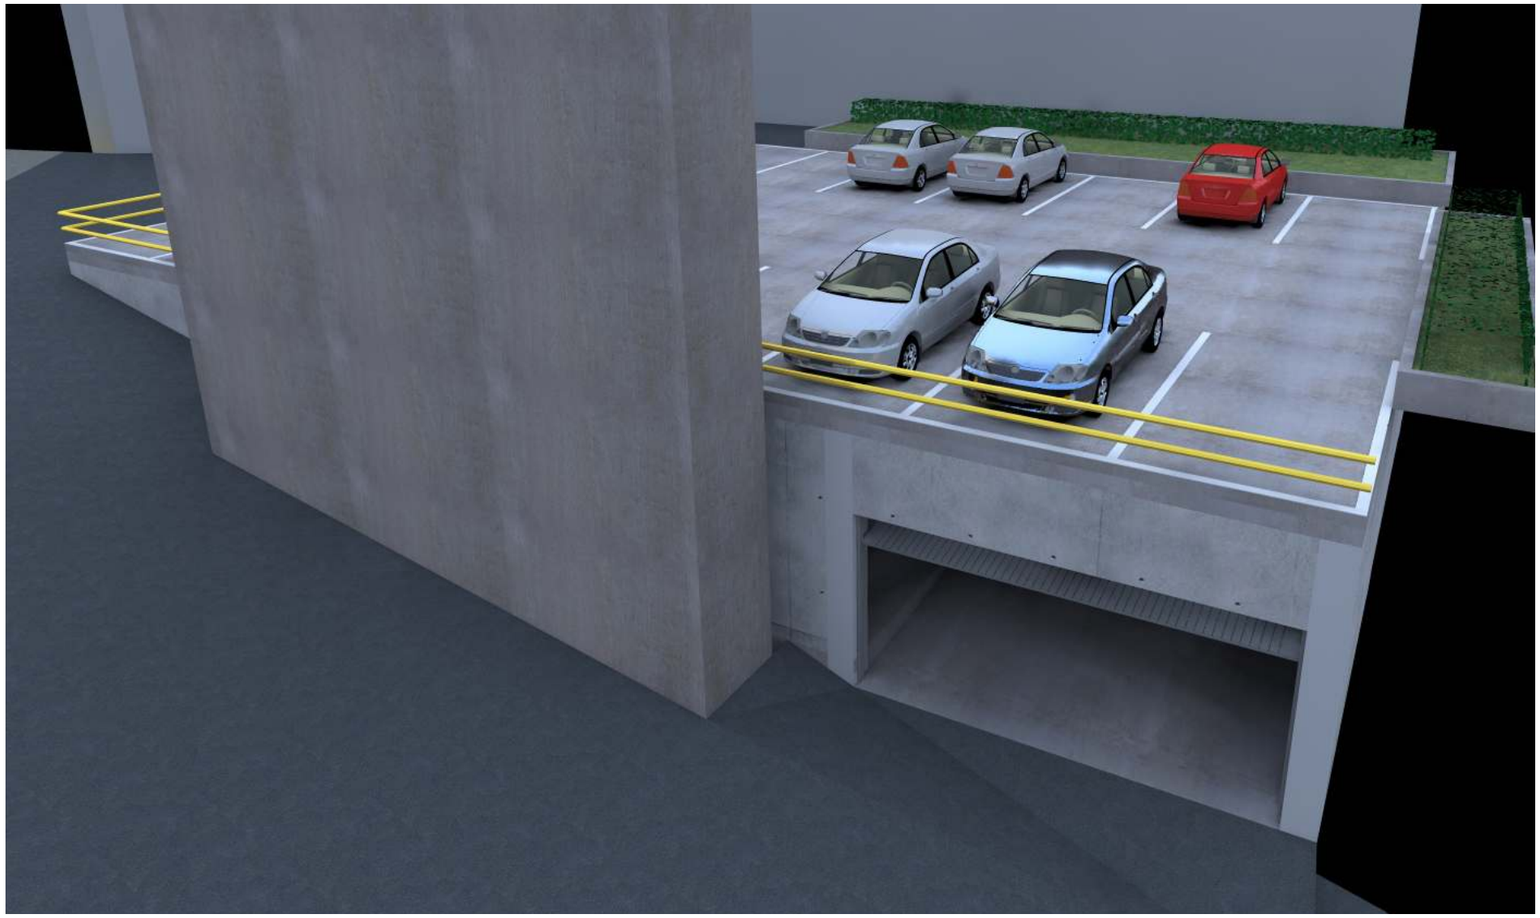

A 3

დაკვეთა N

ექსპლიკაცია

პირობითი აღნიშვნები

შენიშვნები

+00.00 = 473.25

დამკვეთი

ნ. ელიზბარაშვილი

მისამართი

ქ. თბილისი, თამარაშვილის ქ. 1

პროექტის სახელწოდება

ავტოსადგომის პროექტი

თანამდებობა	გვარი	ხელმოწერა
დირექტორი	შ. ჩიტიშვილი	
პრ. ავტორი	შ. ჩიტიშვილი	
დამუშავა	შ. ჩიტიშვილი	

Studioatrium

მისამართი

ქ. თბილისი, ვაჟა-ფშაველას მე-3 კვ. კორპ. 13 , ბ. 42
Vazha Pshavela Ave, 3-rd qu. H-13, App N42, Tbilisi, Georgia
E_mail: shakochi@yahoo.com

მასშტაბი

თარიღი 27.01.2015

ნახაზის სახელწოდება

ხედები

პროექტი	ფურცელი	ფურცლები
ესკიზური პროექტი	ა - 9	9