გენგეგმა მ. 1:500

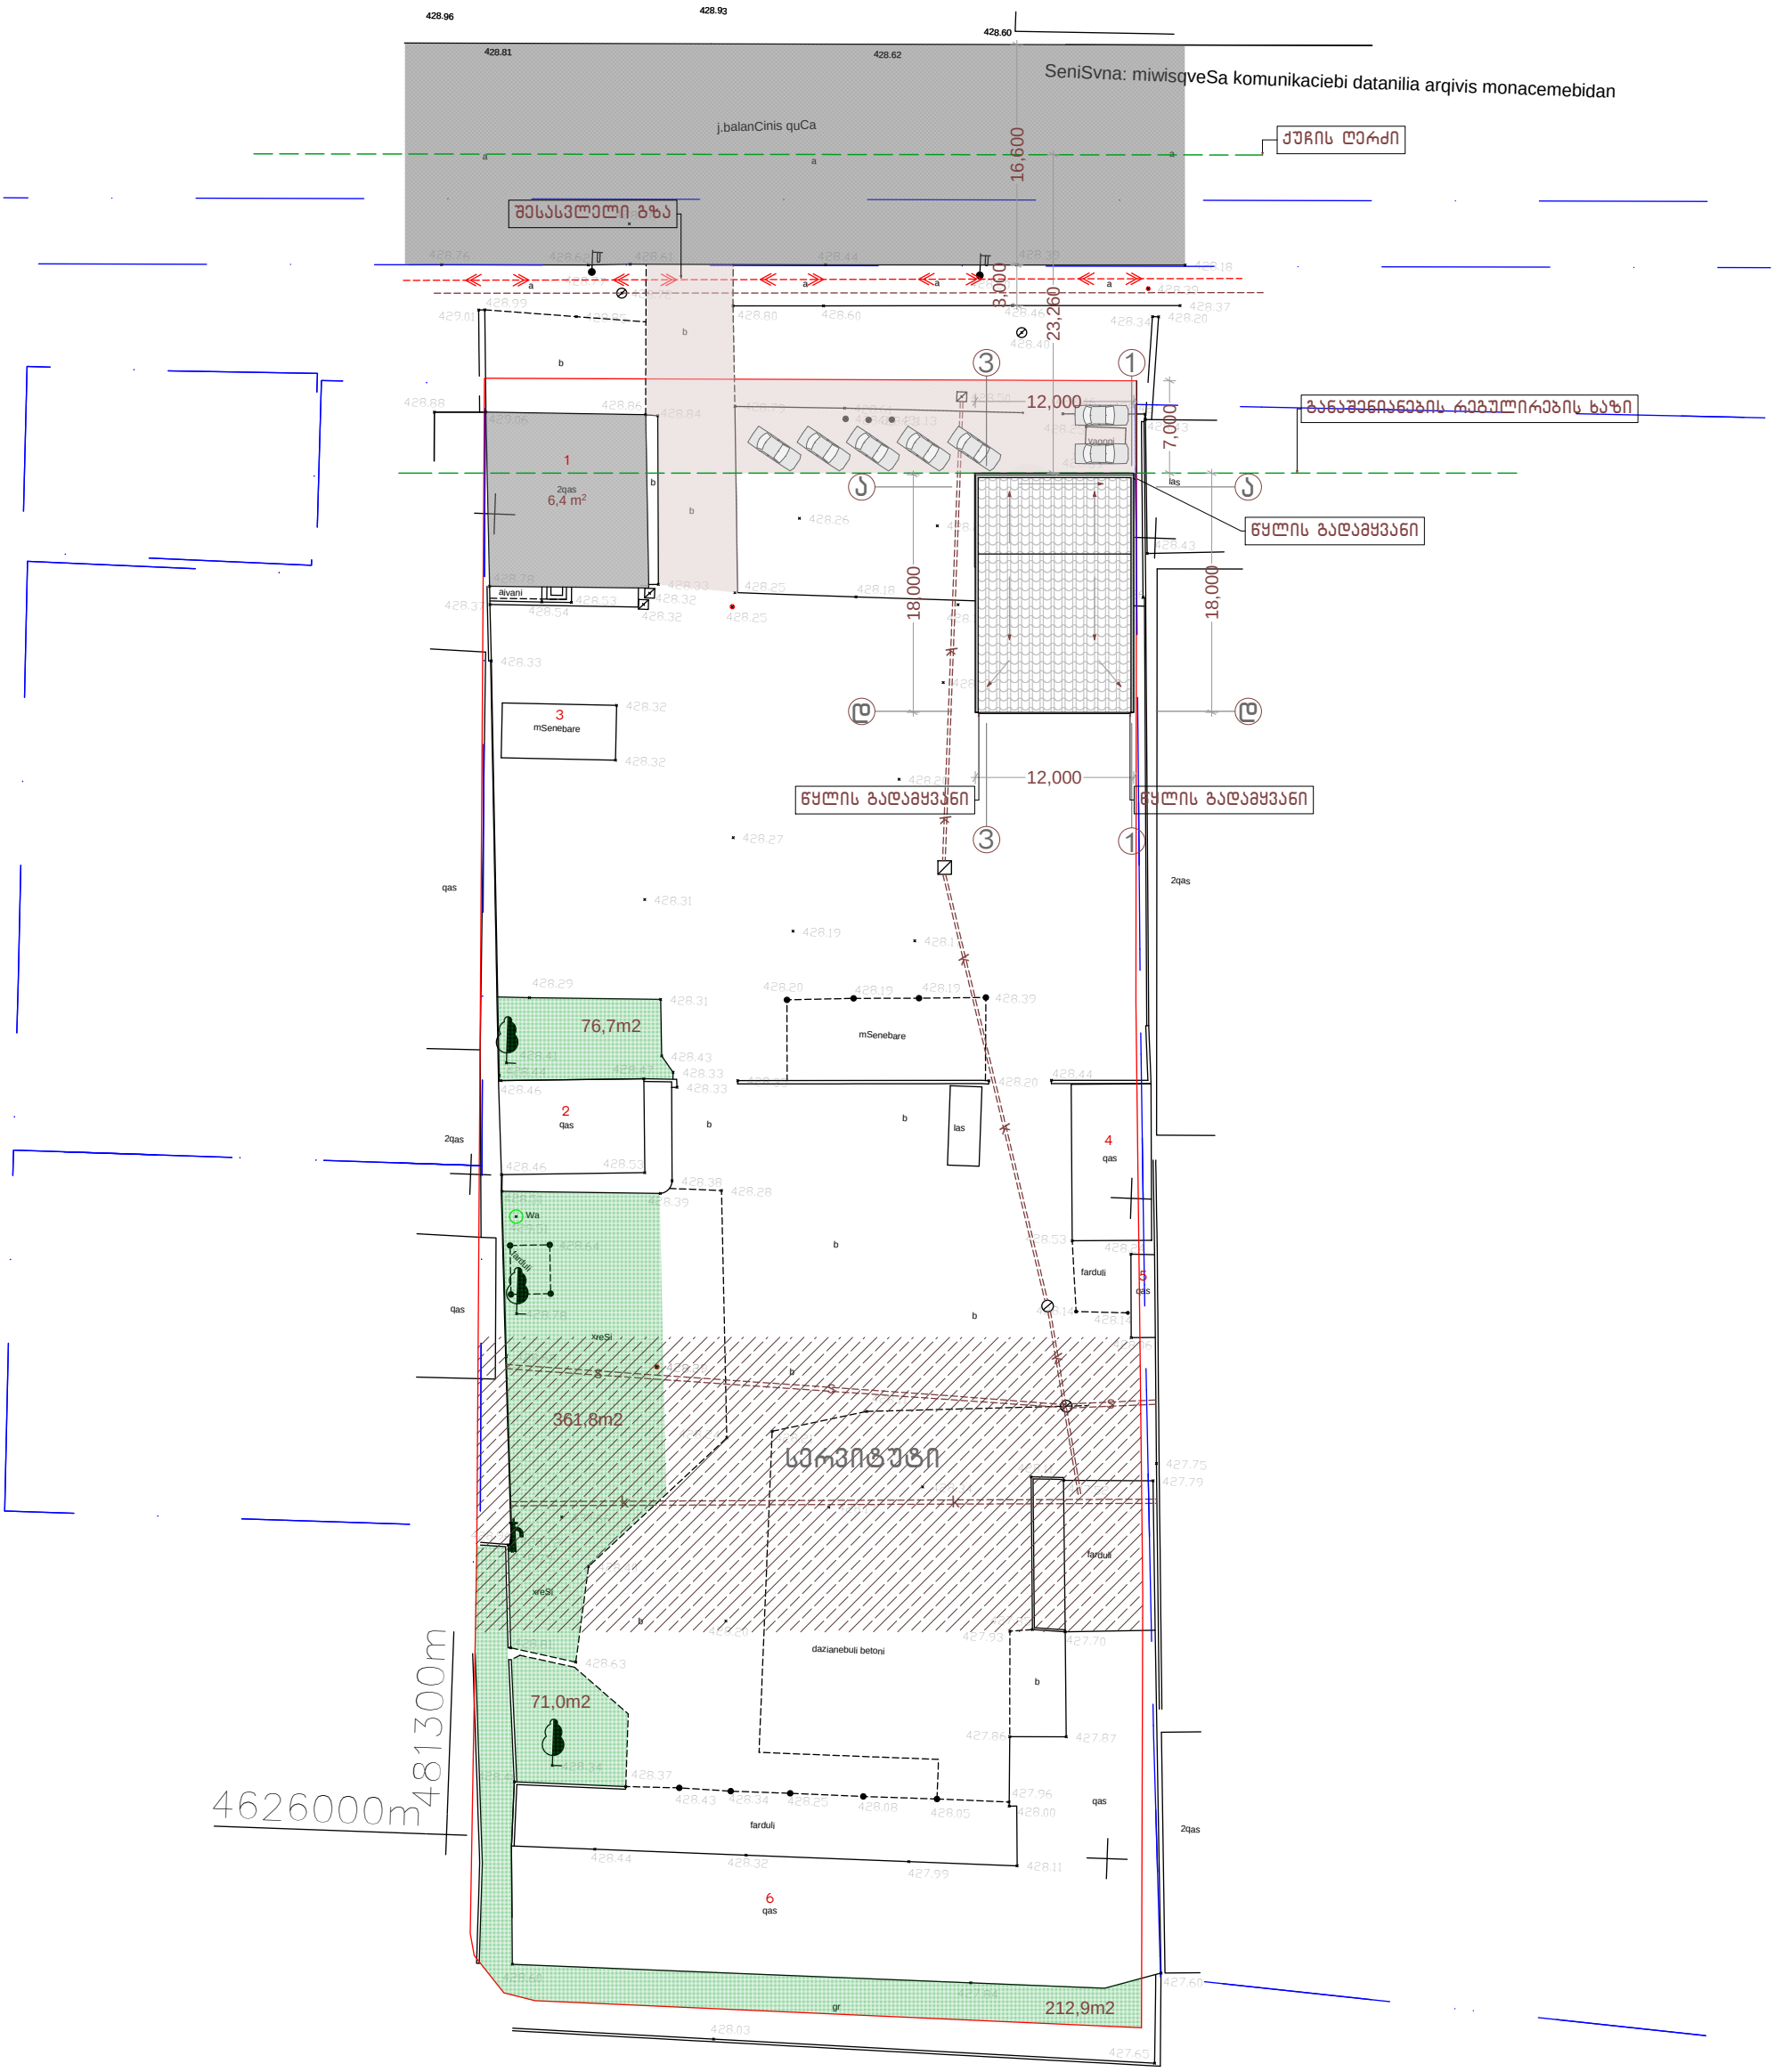

- საპროექტო შენობა
- ბეტონის გზა
- გამწვანება
- არსებული შენობები
- არსებული გზა
- სერვიტუტი

- მომიჯნავრ საკადასტრო ერთეული
- განაშენიანების რეგულირების ხაზი

შ.პ.ს. “ზ.მ.”			ქ.თბილისში, დიდი დიღომიდან გლდანში მიმავალ მაგისტრალსა და საავადმყოფოების კომპლექს შორის ავტო სერვისის სავაჭრო ცენტრი	
დირექტორი		მ.ყრუაშვილი	არქიტექტურული ნაწილი	მაშტაბი
პრ.პვტორი		ვ.სურგულაძე	გენგეგმა	1:500
				2014წ

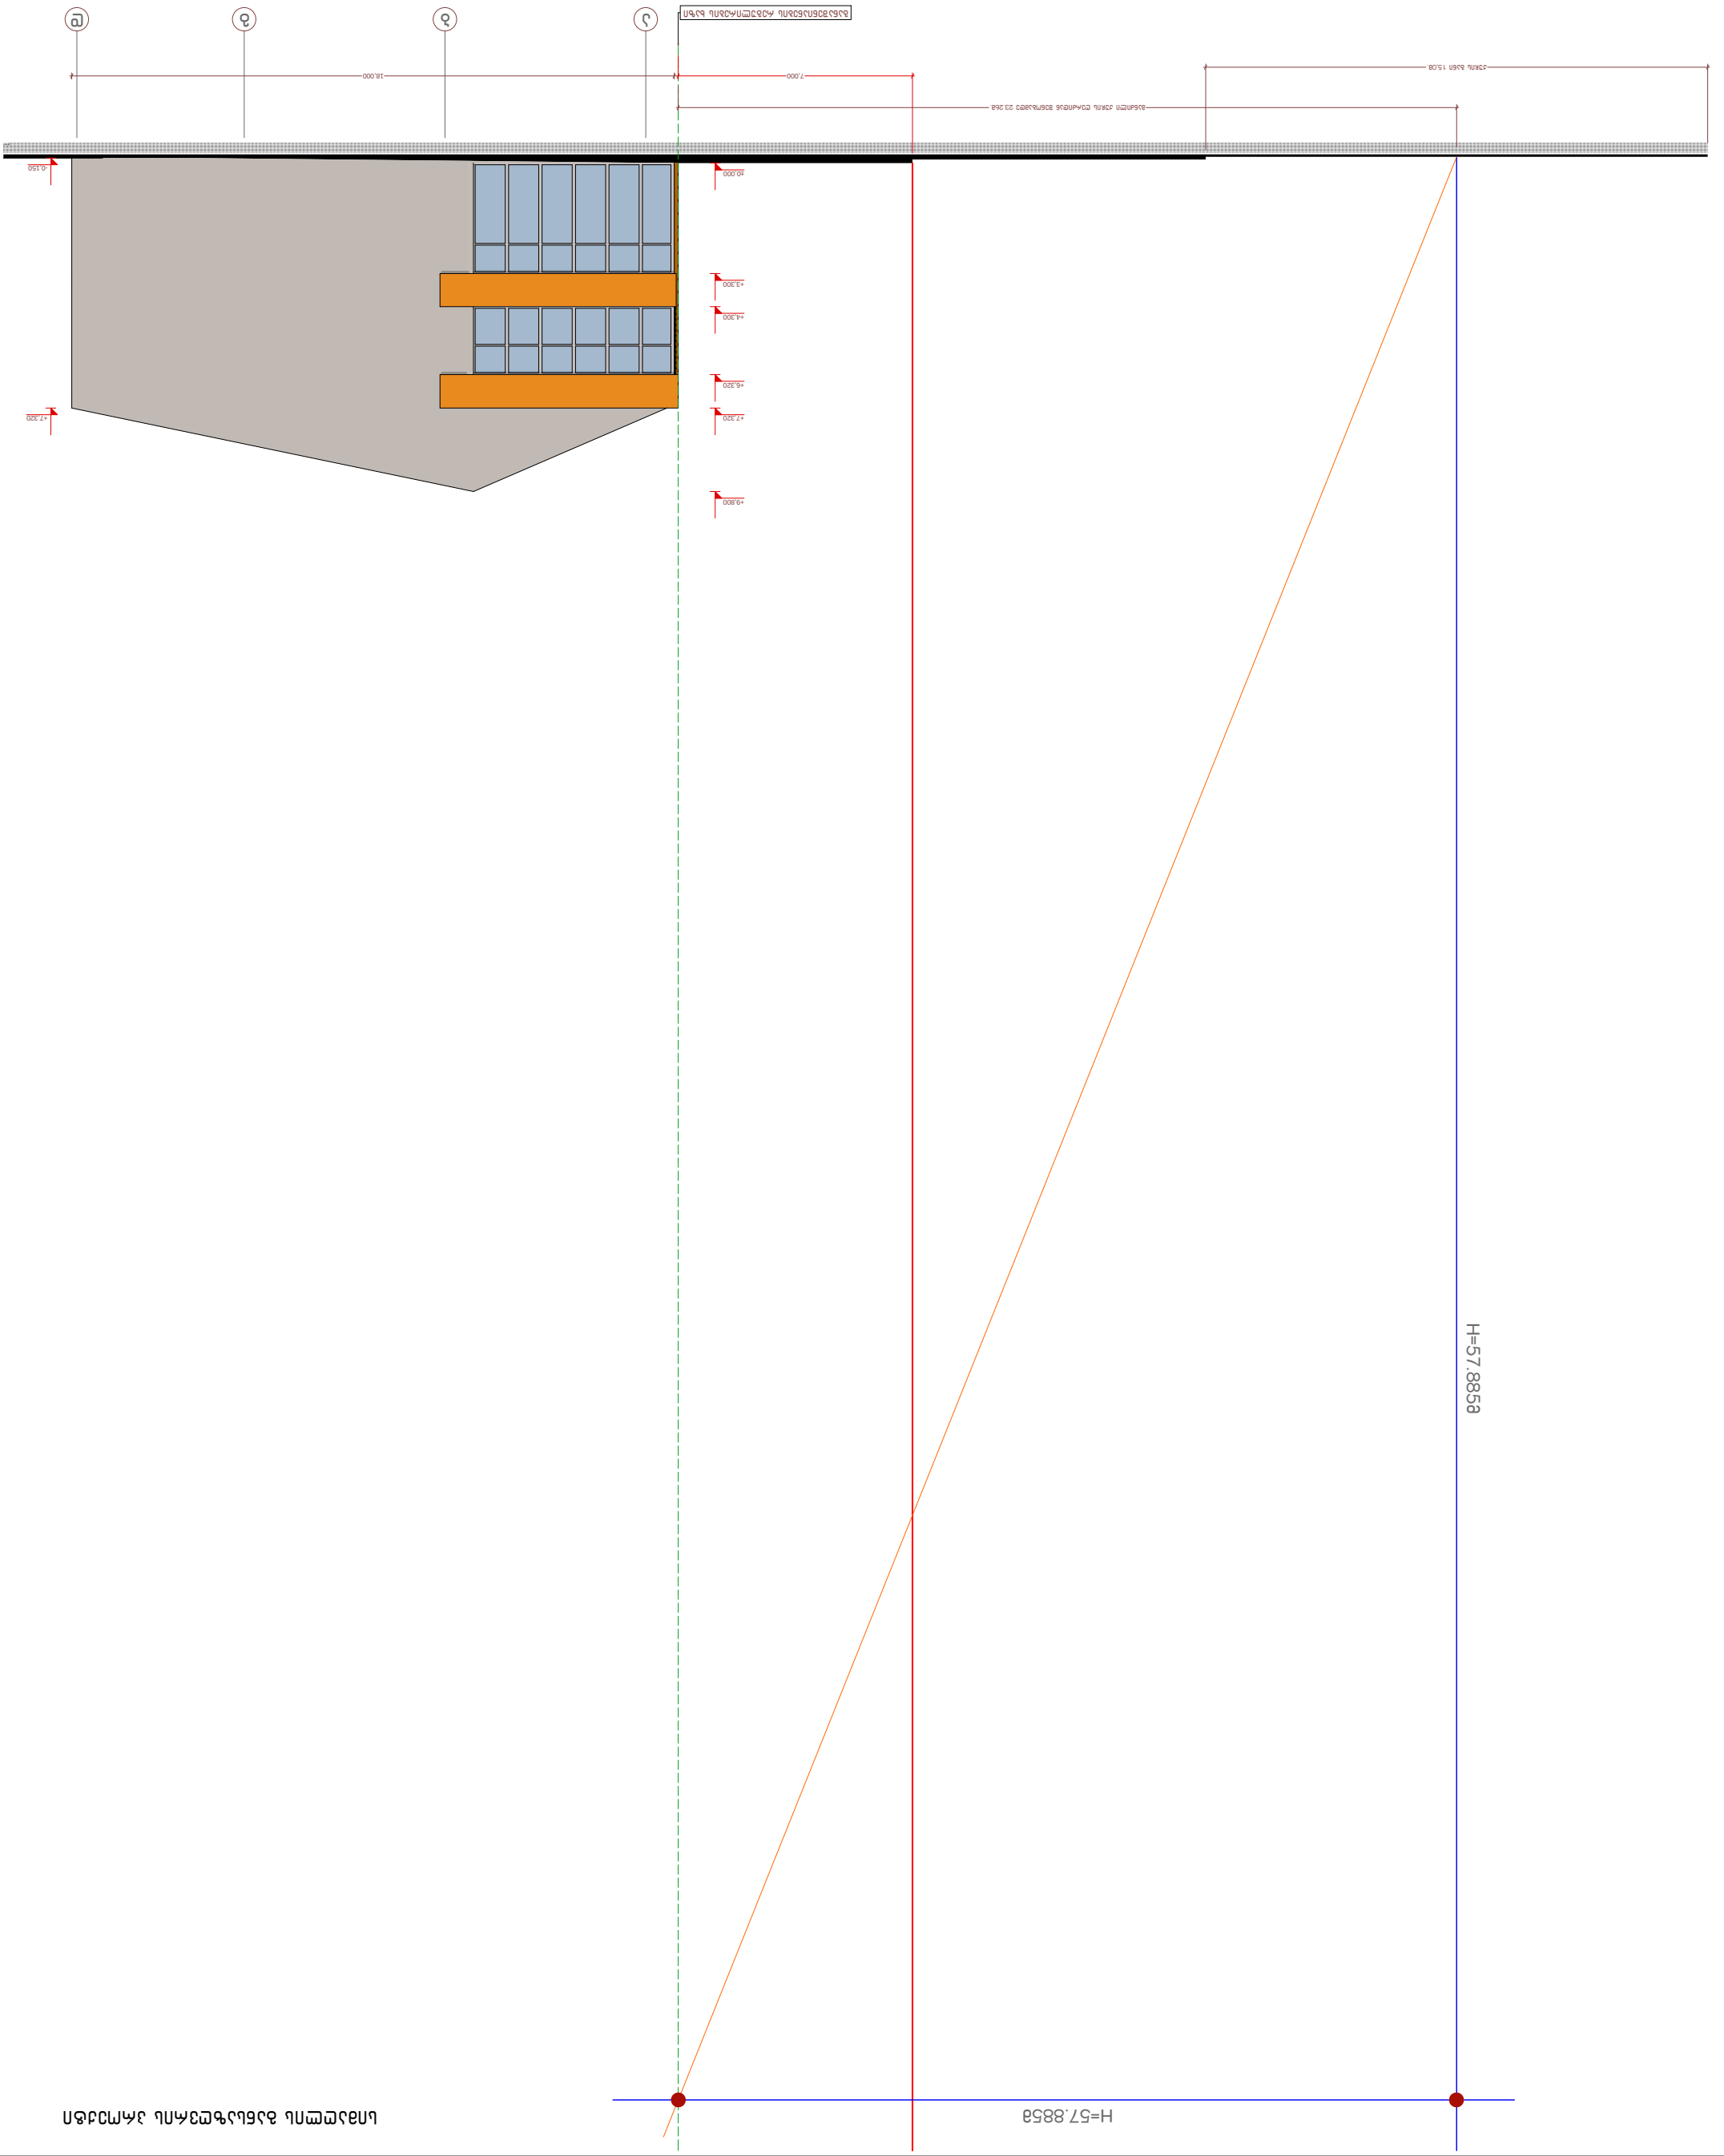

7,000
ქუჩის განი 15,0მ.

მანძილი ქუჩის ღერძიდან შენობამდე 23.26მ.

-0,150

+7,320

±0,000

+3,300

+4,300

+6,320

+7,320

+9,800

18,000

განაშენიანების რეგულირების ხაზი

2014w

პრ.ავტორი ვ.სურგულაძე
სიმაღლის განსაზღვრის პროექტი

1:100

მ.ყრუაშვილი

ქ.თბილისში, დიდი დიღომიდან გლდანში მიმავალ მაგისტრალსა და საავადმყოფოების კომპლექს შორის ავტო სერვისის სავაჭრო ცენტრი
დირექტორი მაშტაბი

S.p.s. ~z.m.~

არქიტექტურული ნაწილი

H=57.885m

H=57.885m

სიმაღლის განსაზღვრის პროექტი

a b g d