პროექტი

1:100

თანამდებობა გვარი ხელმოწერა

ავტორი

მთ.არქიტექტორი

დირექტორი

15/03/2014

#123456

a-3

ფორმატი ფაილის სახელი

პირობითი აღნიშვნები LEGEND

შენიშვნები

სიტუაციური სქემა KEY PLAN

დამკვეთი

სტადია ინდექსი ფურც.

პროექტი

მისამართი

მასშტაბი თარიღი

კორექტ. თარიღი

ნახაზი

კორექტირება

არქიტექტურული ნაწილი

SCALE DATE OF ISSUE

ARCHITECTURE

CLIENT

PROJECT

ADDRESS

REVISIONS

DRWG. REV.

STAGE INDEX

სათავსოს ნუმერაცია:

1-2-3
123 m

2

ფართობი

სათავსოს
ნომერი

ექსპლიკაცია :

1. აივანი, ტერასა
2. ჰოლი
3. სველი წერტილი
4. ტამბური
5. საერთო ოთახი და
სამზარეულო
6. რესტორანი
7. დამხმარე სათავსი
8. კომერციული
ფართი
9. რეცეფშენი
10. ბარი
11. ადმინისტრაცია
12. საკონფერენციო

არქიტექტურული ნიშნული

ჭრილის ხაზი

ღერძის ხაზი 1

0.00

განაშენანების რეგულირების
ხაზი

შპს ''xinmin ინთერნეშენელ
ინვესტმენტ group ლიმიტიდ კომპანი''

სასტუმროს ტიპის კომპლექსი
ბლოკი_VII-1 VII-2 VII_3

ზ. ცოტნიაშვილი
მ. ბოლქვაძე
l.Jvania

ქ. თბილისი, გლდანი
საკ. კოდი (01.16.09.001.047)

სართული
ნომერი

ბინის ნომერი

1-2
123 m

2

ფართობი

სათავსოს
ნომერი

სართული
ნომერი

129.20

+4.00

+7.30

+14.75

17.30

±0.00

+4.00

+7.30

+14.75

+17.30

+10.60 +10.60

21

1

ფასადი 21-1 ღერძებში

ფასადი 21-1 ღერძებში

m.1:200

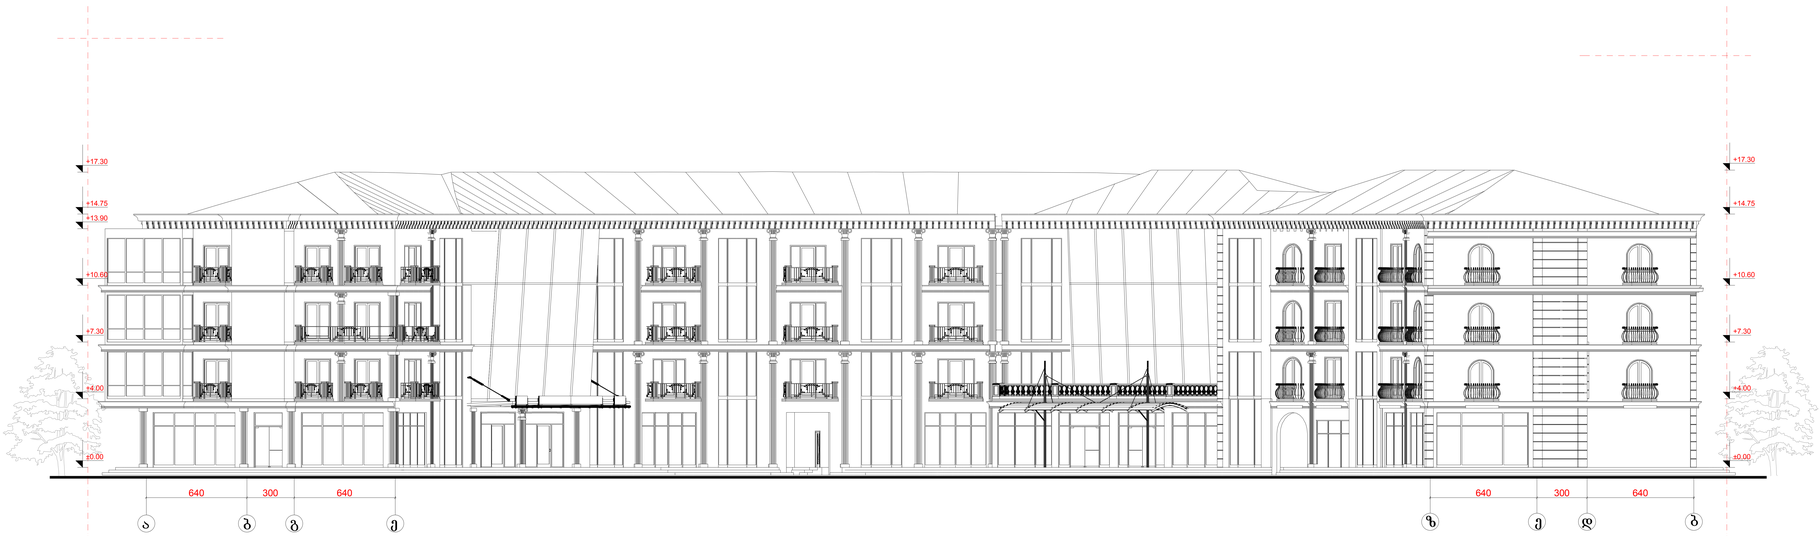

პროექტი

1:100

თანამდებობა გვარი ხელმოწერა

ავტორი

მთ.არქიტექტორი

დირექტორი

15/03/2014

#123456

a-3

ფორმატი ფაილის სახელი

პირობითი აღნიშვნები LEGEND

შენიშვნები

სიტუაციური სქემა KEY PLAN

დამკვეთი

სტადია ინდექსი ფურც.

პროექტი

მისამართი

მასშტაბი თარიღი

კორექტ. თარიღი

ნახაზი

კორექტირება

არქიტექტურული ნაწილი

SCALE DATE OF ISSUE

ARCHITECTURE

CLIENT

PROJECT

ADDRESS

REVISIONS

DRWG. REV.

STAGE INDEX

სათავსოს ნუმერაცია:

1-2-3
123 m

2

ფართობი

სათავსოს
ნომერი

ექსპლიკაცია :

1. აივანი, ტერასა
2. ჰოლი
3. სველი წერტილი
4. ტამბური
5. საერთო ოთახი და
სამზარეულო
6. რესტორანი
7. დამხმარე სათავსი
8. კომერციული
ფართი
9. რეცეფშენი
10. ბარი
11. ადმინისტრაცია
12. საკონფერენციო

არქიტექტურული ნიშნული

ჭრილის ხაზი

ღერძის ხაზი 1

0.00

განაშენანების რეგულირების
ხაზი

შპს ''xinmin ინთერნეშენელ
ინვესტმენტ group ლიმიტიდ კომპანი''

სასტუმროს ტიპის კომპლექსი
ბლოკი_VII-1 VII-2 VII_3

ზ. ცოტნიაშვილი
მ. ბოლქვაძე
l.Jvania

ქ. თბილისი, გლდანი
საკ. კოდი (01.16.09.001.047)

სართული
ნომერი

ბინის ნომერი

1-2
123 m

2

ფართობი

სათავსოს
ნომერი

სართული
ნომერი

640 300 640 640 300 640

±0.00

+4.00

+7.30

+13.90

+14.75

+17.30

±0.00

+4.00

+7.30

+14.75

+17.30

+10.60 +10.60 a b g e z e d b
ფასადი ა-ბ ღერძებში

ფასადი ა-ბ ღერძებში

m.1:200

ფასადი ზ-ბ ღერძებში მ.1:100

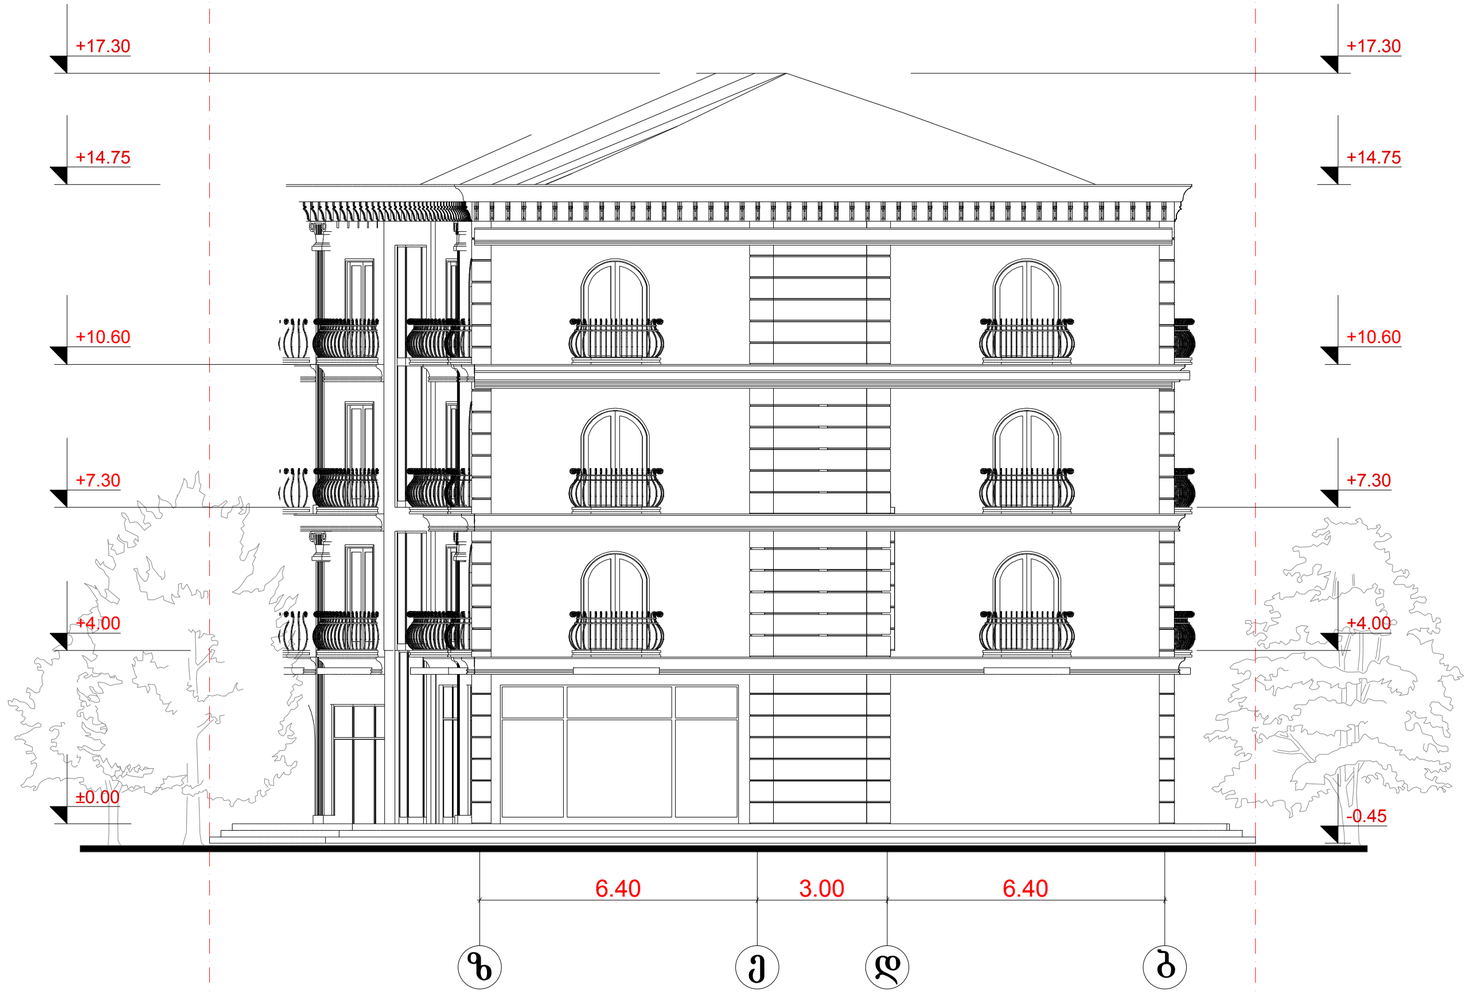

შეფასება		შენობის სახელი
ა-3		

პროექტის აღნიშვნები

სათავსის ნომრაცია:

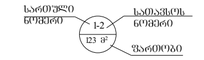

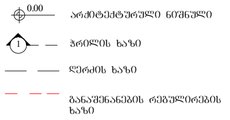

შენიშვნები

ექსპლიკაცია :

1. აივანი, ტერასა
2. ჰოლი
3. სველი წერტილი
4. ტამბური
5. საერთო ოთახი და სამზარეულო
6. რესტორანი
7. დამხმარე სათავსი
8. კომერციული ფართი
9. რეცეფშენი
10. ბარი
11. ადმინისტრაცია
12. საკონფერენციო

სიტუაციური სქემა

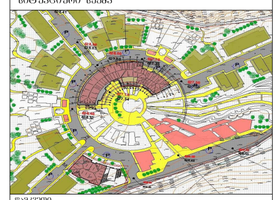

დასახელება CLIENT	შპს ხინჩინ ინვარნეშენელ ინვსტმენტ გროუპ ლიმიტედ კომპანი
პროექტის PROJECT	სასტუმროს ტიპის კომპლექსი გლეხკი–VII-1 VII-2 VII–3
მისამართი ADDRESS	ქ. თბილისი, გლდანი საკ. კოდი (01.16.09.001.047)

ორგანიზაცია	შესრ.	ხელმოწერა
დირექტორი	ზ. ცოტნიაშვილი	
მთარმომგებლობი	მ. ბოლქვაძე	
ავტორი	ლ.ქვაია	

არქიტექტურული ნაწილი
ARCHITECTURE

მასშტაბი SCALE	1:200	თარიღი DATE OF ISSUE	15/03/2014

ნახაზის DRWG. ფასადი ზ-ბ ღერძებში

REVISIONS		
№	კორექც. REV.	თარიღი
1		
2		
3		
4		
5		
6		

სტადია STAGE		ინდექსი INDEX	შენიშ.
პროექტი			

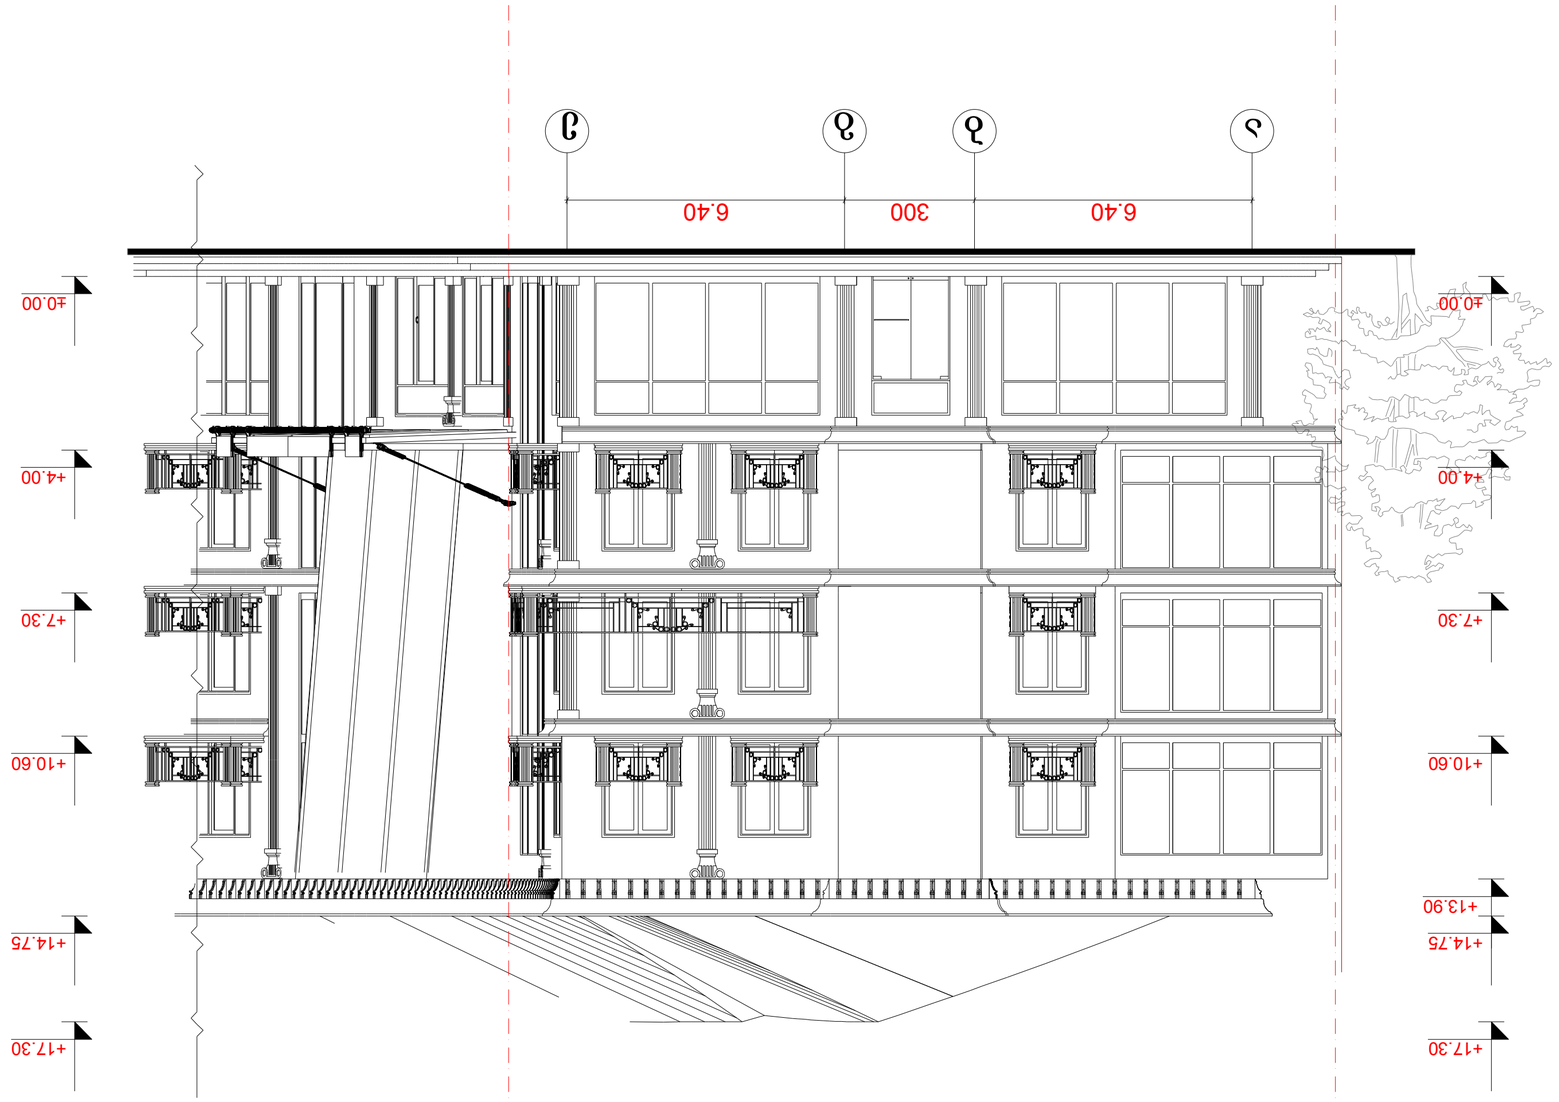

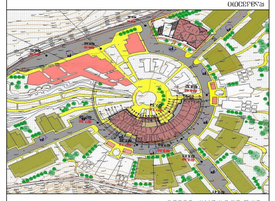

პროექტი

1:200

თანამდებობა გვარი ხელმოწერა

ავტორი

მთ.არქიტექტორი

დირექტორი

15/03/2014

#
1
2
3
4
5
6

a-3

ფორმატი ფაილის სახელი

პირობითი აღნიშვნები LEGEND

შენიშვნები

სიტუაციური სქემა KEY PLAN

დამკვეთი

სტადია ინდექსი ფურც.

პროექტი

მისამართი

მასშტაბი თარიღი

კორექტ. თარიღი

ნახაზი

კორექტირება

არქიტექტურული ნაწილი

SCALE DATE OF ISSUE

ARCHITECTURE

CLIENT

PROJECT

ADDRESS

REVISIONS

DRWG. REV.

STAGE INDEX

სათავსოს ნუმერაცია:

1-2-3
123 m

2

ფართობი

სათავსოს
ნომერი

ექსპლიკაცია :

1. აივანი, ტერასა
2. ჰოლი
3. სველი წერტილი
4. ტამბური
5. საერთო ოთახი და
სამზარეულო
6. რესტორანი
7. დამხმარე სათავსი
8. კომერციული
ფართი
9. რეცეფშენი
10. ბარი
11. ადმინისტრაცია
12. საკონფერენციო

არქიტექტურული ნიშნული

ჭრილის ხაზი
ღერძის ხაზი

1

0.00

განაშენანების რეგულირების
ხაზი

შპს ''xinmin ინთერნეშენელ
ინვესტმენტ group ლიმიტიდ კომპანი''

სასტუმროს ტიპის კომპლექსი
ბლოკი_VII-1 VII-2 VII_3

ზ. ცოტნიაშვილი
მ. ბოლქვაძე
l.Jvania

ქ. თბილისი, გლდანი
საკ. კოდი (01.16.09.001.047)

სართული
ნომერი

ბინის ნომერი

1-2
123 m

2

ფართობი

სათავსოს
ნომერი

სართული
ნომერი

+13.90

6.40 300 6.40

±0.00

+4.00

+7.30

+14.75

+17.30

±0.00

+4.00

+7.30

+14.75

+17.30

+10.60 +10.60

a b g e

ფასადი ა-ე ღერძებში

ფასადი ა-ე ღერძებში მ.1:100