
ფორმატი	დაკვეთა №	ფაილის სახელი
A-3		


ჭრილი 1-1 მ=1-100

(სარეკონსტრუქციო შენობა)

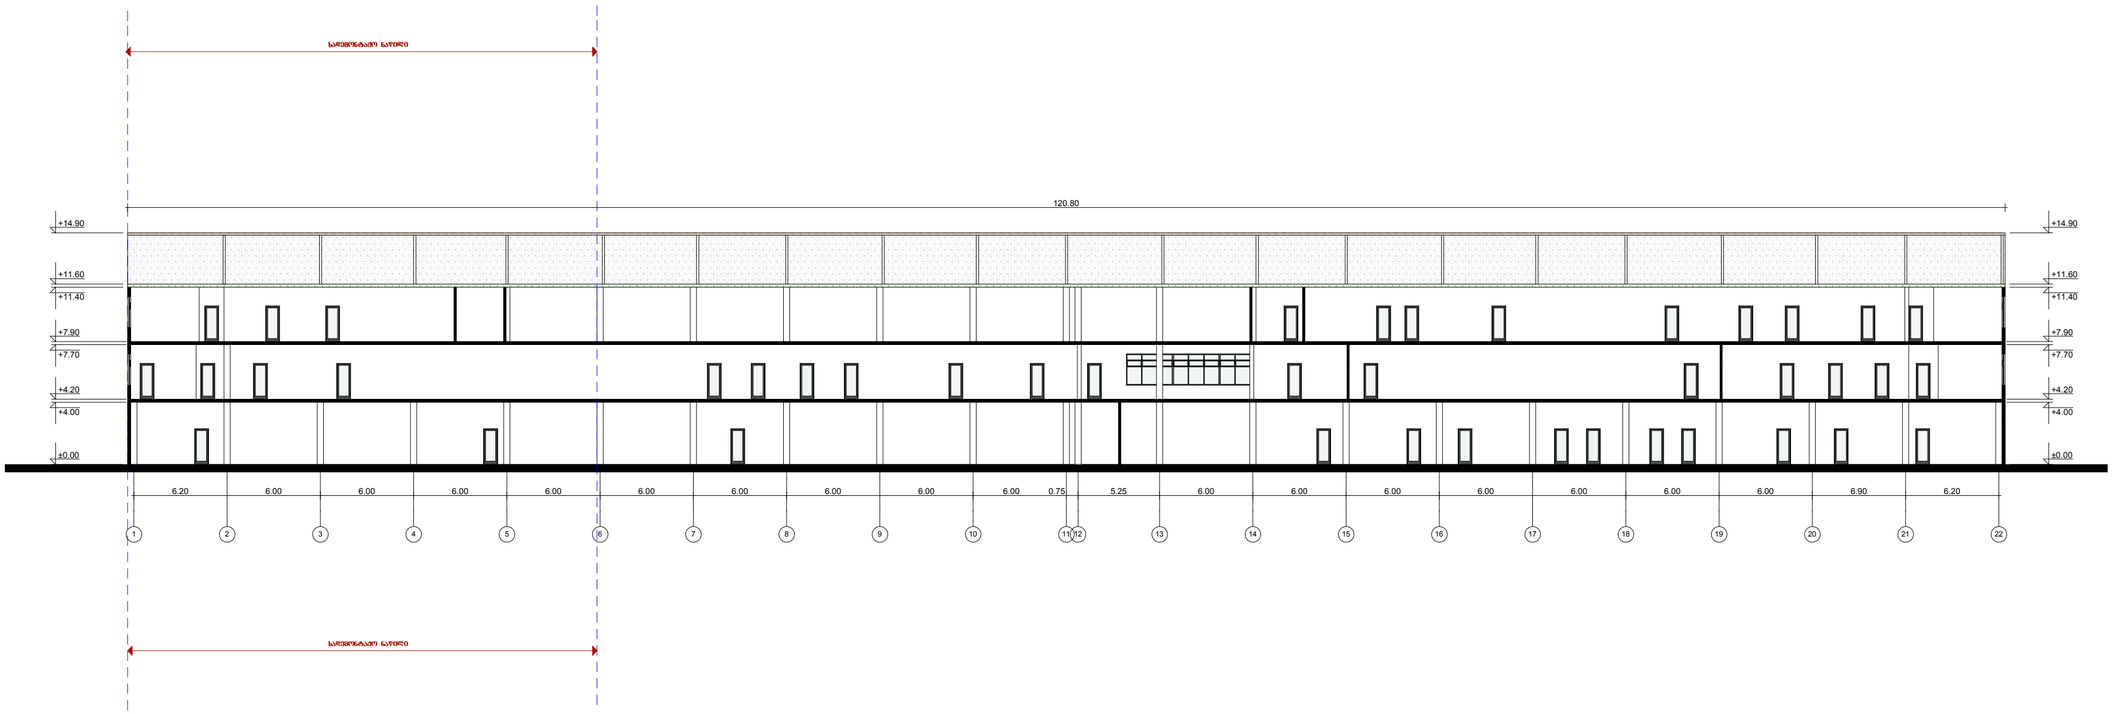

ჭრილი 2-2 მ=1-100

(სარეკონსტრუქციო შენობა)

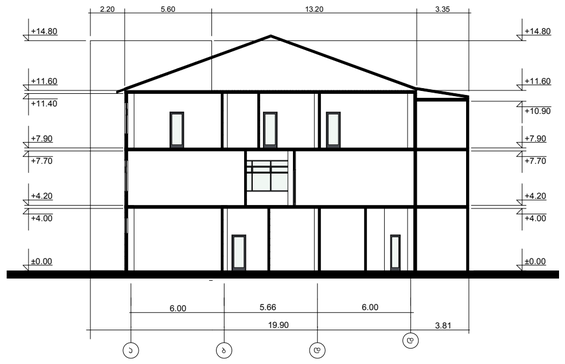

ექსპლიკაცია:

1 საწარმო ფართობი-233.6 კვმ

პირობითი აღნიშვნები

საკადასტრო საზღვარი

საღებრნატავი ნაწილი

შენიშვნები:

1/ ზომები მოცემულია მეტრებში

ბ-2 -ის პროექი

პროექტის სახელწოდება

ქ.თბილისი, მოსკოვის გამზირი.№24ა -ში (ნაკვ.01.19.34.002.129) საკაციო საზოგადოება "თბილხელსაწყო"-ს შენობის რეკონსტრუქციის პროექტი

თანამდებობა	გვარი	ხელმოწერა
დირექტორი	ნ.ჯარანაძე	
მთ. არქიტ.	გ. დათებაშვილი	
არქიტექტორი	თ. დათებაშვილი	
შესრულა	ს.როყვა	
შეამოწმა		

მისამართი

"NDN. GROUP"

ქ.თბილისი, ყიფშიძის ქ№4

მასშტაბი	1:100	
თარიღი	2015	
სტადია	ფურცელი	ფურცლები
მ.პ		


ჭრილი 1-1 მ=1-100 (საპროექტო)

(საპროექტო)



ჭრილი 2-2 მ=1-100

(საპროექტო)

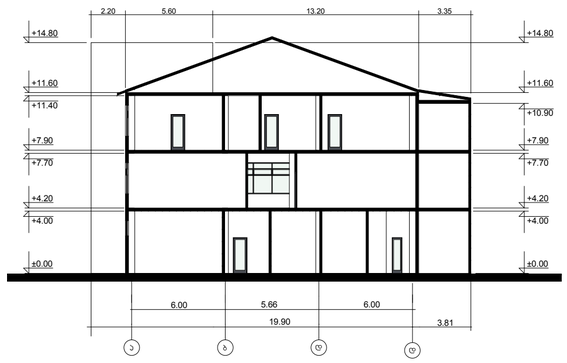

ფორმატი	დაკვეთა №	ფაილის სახელი
A-3		

ექსპლიკაცია:

1 საწარმო ფართობი-233.6 კვმ

პირობითი აღნიშვნები

საკადასტრო საზღვარი

საელემენტაჟო ნაწილი

შენიშვნები:

1/ ზომები მოცემულია მეტრებში

ს-2 -ის პროექტი

პროექტის სახელწოდება

ქ.თბილისი, ვერისკოვის გამზირი.№24ა -ში (ნაკ.01.19.34.002.129) საკადასტრო სახოგადოება "თბილხელსაწყო"-ს შენობის რეკონსტრუქციის პროექტი

თანამდებობა	გვარი	ხელმოწერა
დირექტორი	ნ.პარანაძე	
მთ. არქიტ.	გ. დათებაშვილი	
არქიტექტორი	თ. დათებაშვილი	
შესრულა	ს.როყვა	
შეამოწმა		

მისამართი

"NDN. GROUP"

ქ.თბილისი, ყიფშიძის ქ№4

მასშტაბი	1:100
თარიღი	2015

სტადია	ფურცელი	ფურცლები
მ.პ		