(სარეაონსტრუქციო შენობის რენდერი)

ფორმატი	დაჯგუფა №	ფაილის სახელი
A-3		

ექსპლიკაცია:

1 საბარმო ფართობი-233.6 კვმ

პირობითი აღნიშვნები

საკადასტრო საზღვარი

სადემონტაჟო ნაწილი

შენიშვნები:

1/ ზომები მოცემულია მეტრებში

ბ-2 -ის პროექი

პროექტის სახელწოდება

ქ.თბილისი, მოსკოვის გამზირი.№24ა -ში (ნაკ3.01.19.34.002.129) საარაციო საზოგადოება "თბილხელსაწყო"-ს შენობის რეკონსტრუქციის პროექტი

თანამდებობა	გვარი	ხელმოწერა
დირექტორი	ნ.პარანაძე	
მთ. არქიტ.	გ. დათებაშვილი	
არქიტექტორი	თ. დათებაშვილი	
შეასრულა	ბ.როყვა	
შეამოწმა		

მისამართი

"NDN. GROUP"

ქ.თბილისი, ყიფშიძის ქ№4

მასშტაბი	1:100	
თარიღი	2015	

სტადია	ფურცელი	ფურცლები
მ.პ		

ფორმატი	დაჯგუფა №	ფაილის სახელი
A-3		

(სარეკონსტრუქციო შენობის რენდერი)

ექსპლიკაცია:

1 საწარმო ფართობი-233.6 კვმ

პირობითი აღნიშვნები

საკადასტრო საზღვარი

სადემონტაჟო ნაწილი

შენიშვნები:

1/ ზომები მოცემულია მეტრებში

ა-2 -ის პროექი

პროექტის სახელწოდება

ქ.თბილისი, ვოსკოვის გამზირი.№24ა -ში (ნაკ.01.19.34.002.129) საკაცით საზოგადოება "თბილხელსაწყო"-ს შენობის რეკონსტრუქციის პროექტი

თანამდებობა	გვარი	ხელმოწერა
დირექტორი	ნ.ჯარანაძე	
მთ. არქიტ.	გ. დათებაშვილი	
არქიტექტორი	თ. დათებაშვილი	
შეასრულა	ა.როყვა	
შეამოწმა		

მისამართი

"NDN. GROUP"

ქ.თბილისი, ყიფშიძის ქ№4

მასშტაბი	1:100
თარიღი	2015

სტადია	ფურცელი	ფურცლები
მ.პ		

(სარეკონსტრუქციო შენობის რენდერი)

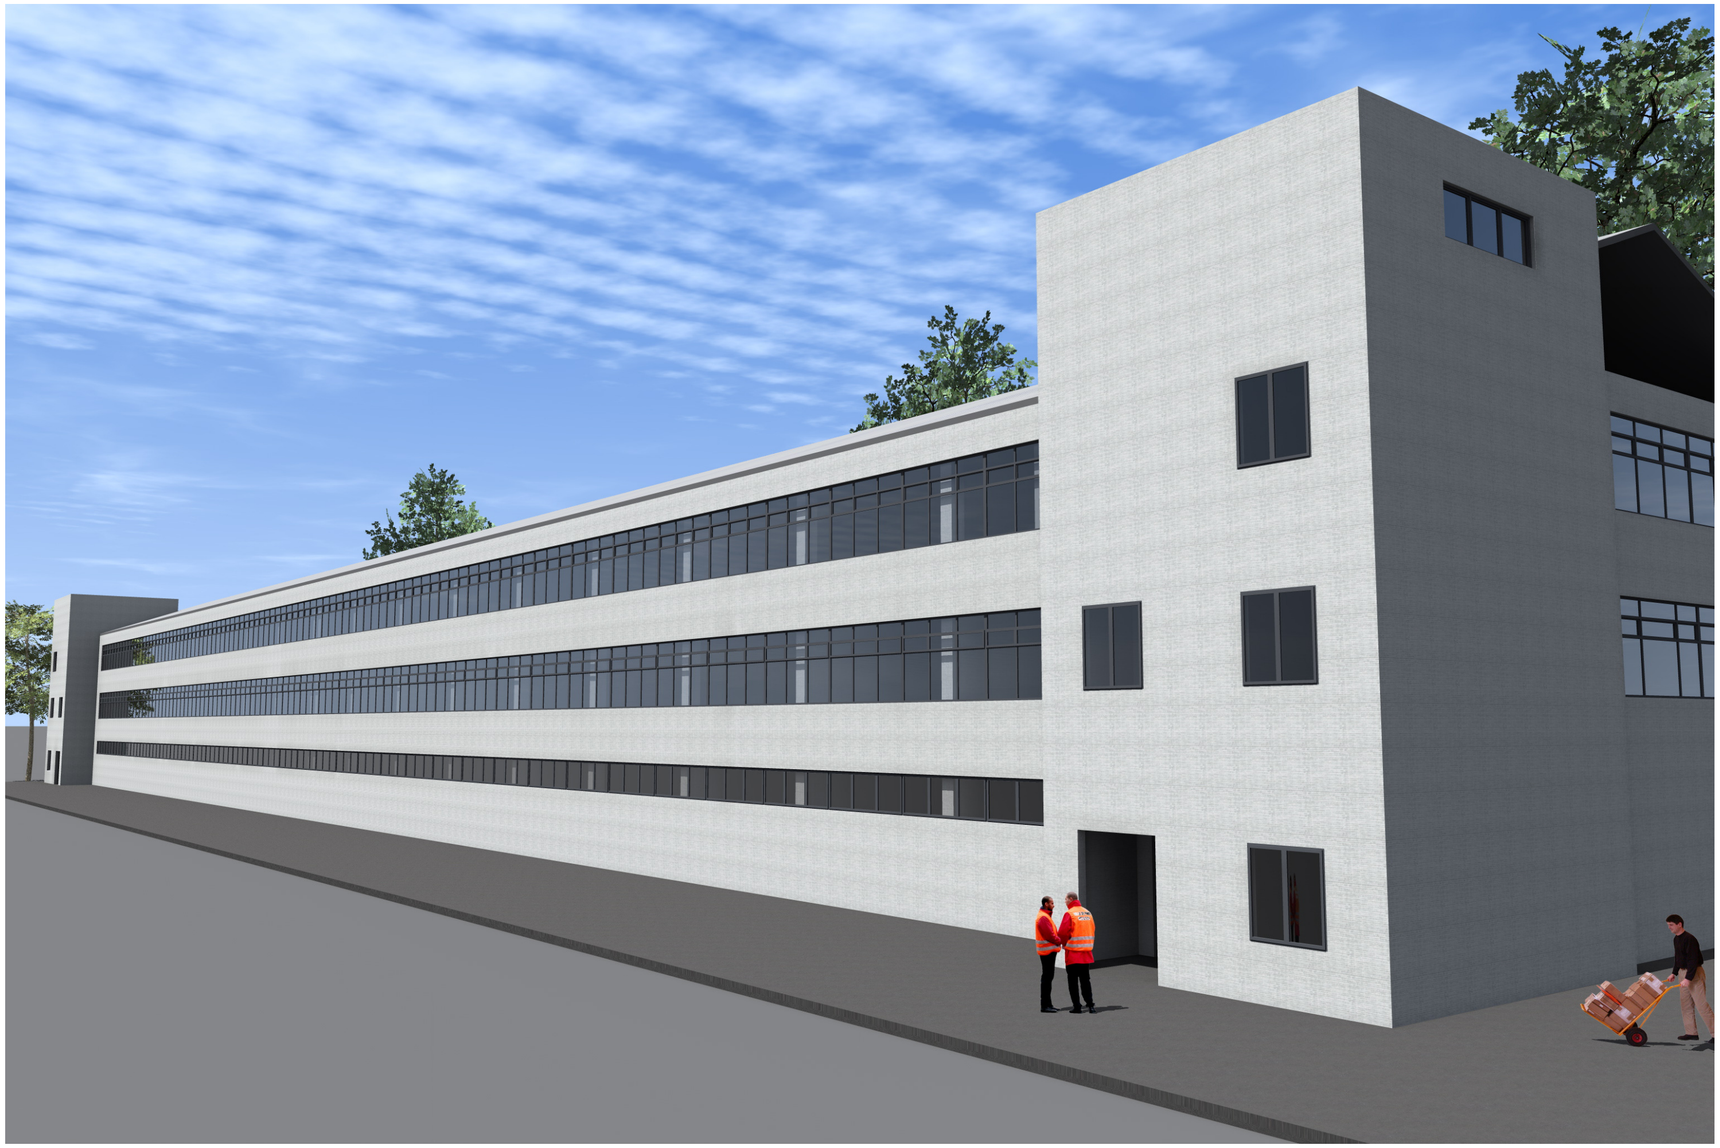

ფორმატი	დაკვეთა №	ფაილის სახელი
A-3		

ექსპლიკაცია:

1 სანარმო ფართობი-233.6 კვმ

პირობითი აღნიშვნები

საკადასტრო საზღვარი

საღებონტაჟო ნაწილი

შენიშვნები:

1/ ზომები მოცემულია მეტრებში

ს-2 -ის პროექი

პროექტის სახელწოდება

ქ.თბილისი, მოსკოვის გამზირი№24ა -ში (ნაკ.01.19.34.002.129) საკაციო სახოგადოება "თბილხელსაწყო"-ს შენობის რეკონსტრუქციის პროექტი

თანამდებობა	გვარი	ხელმოწერა
დირექტორი	ნ.პარანაძე	
მთ. არქიტ.	გ. დათებაშვილი	
არქიტექტორი	თ. დათებაშვილი	
შესრულა	ს.როყვა	
შემოწმა		

მისამართი

"NDN. GROUP"

ქ.თბილისი, ყიფშიძის ქ№4

მასშტაბი	1:100	
თარიღი	2015	

სტადია	ფურცელი	ფურცლები
მ.პ		

(საპროექტო)

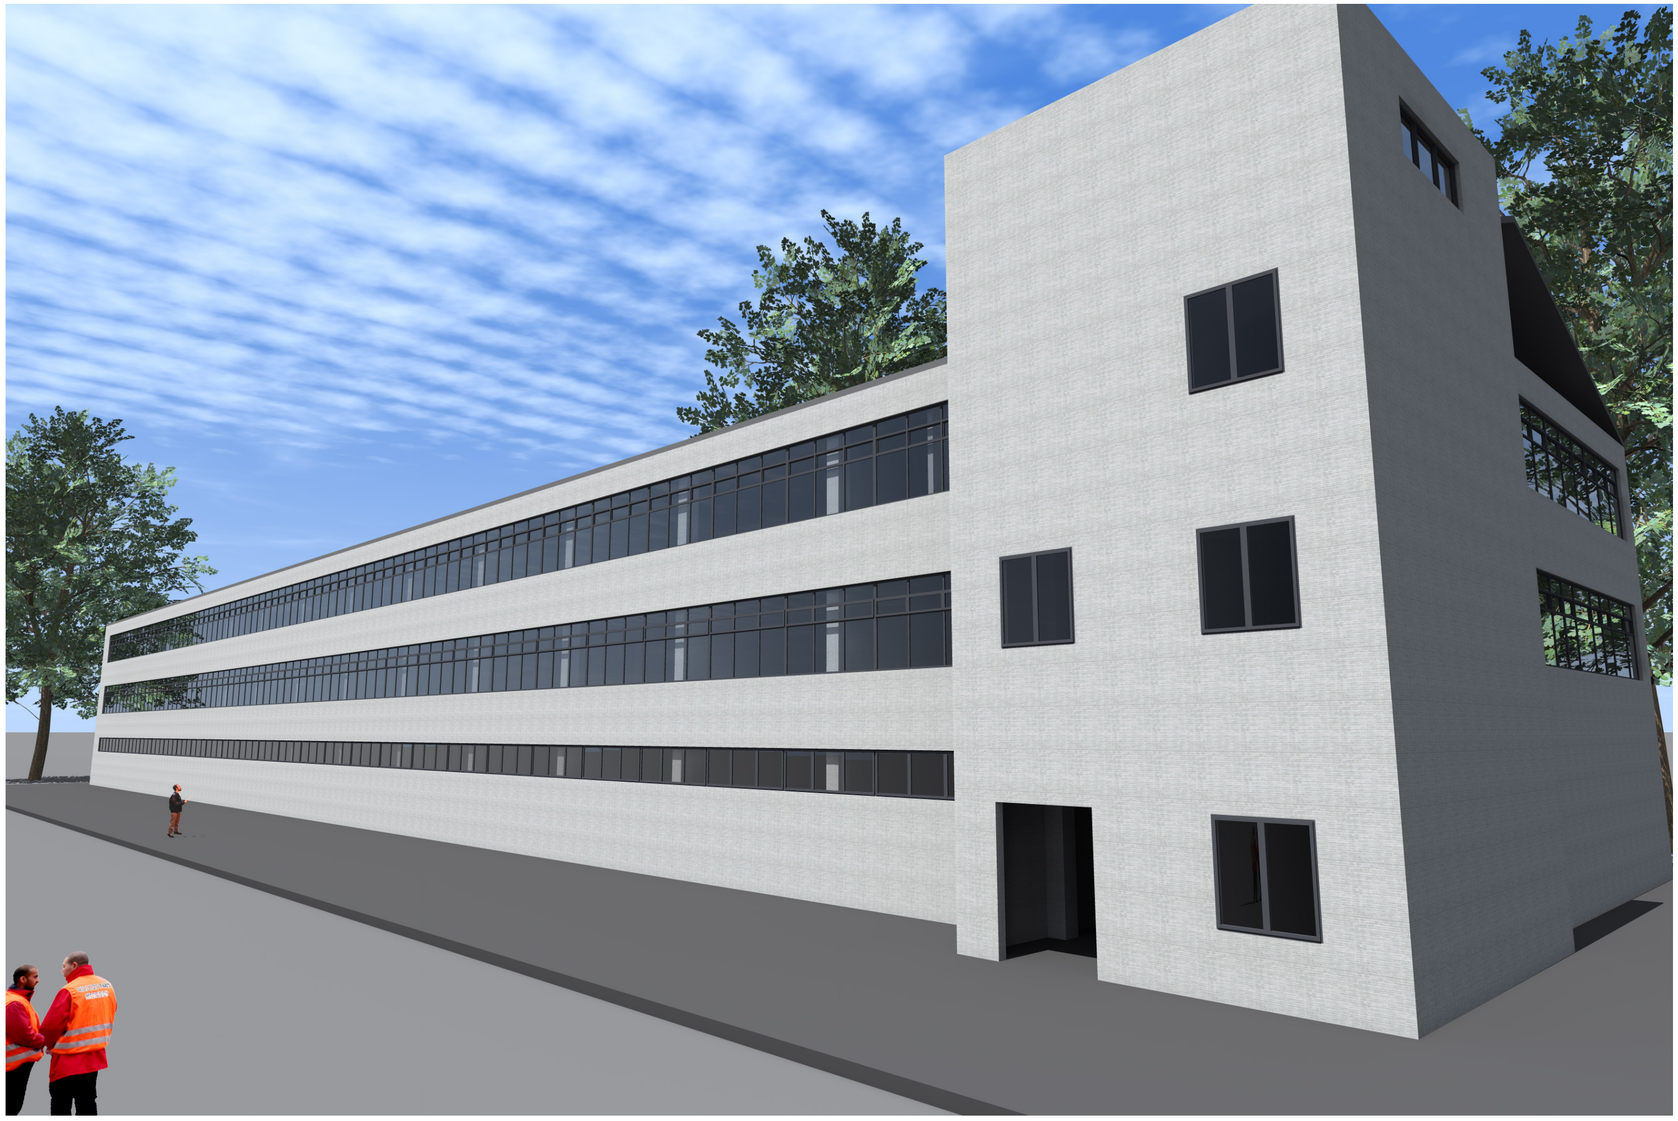

ფორმატი	დაჯგუფთა №	ფაილის სახელი
A-3		

ექსპლიკაცია:

1

პირობითი აღნიშვნები

საკადასტრო საზღვარი

სადემონტაჟო ნაწილი

შენიშვნები:

1/ ზომები მოცემულია მეტრებში

ა-2 -ის პროექი

პროექტის სახელწოდება

ქ.თბილისი, მოსკოვის გამზირი№24ა -ში (ნაკვ.01.19.34.002.129) საკადასტრო სახობაადგილა "თბილისწყალი"-ს შენობის რეკონსტრუქციის პროექტი

თანამდებობა	გვარი	ხელმოწერა
დირექტორი	ნ.პარანაქე	
მთ. არქიტ.	გ. დათებაშვილი	
არქიტექტორი	თ. დათებაშვილი	
შესრულა	ს.როყვა	
შეამოწმა		

მისამართი

"NDN. GROUP"

ქ.თბილისი, ყიფშიძის ქ№4

მასშტაბი	1:100	
თარიღი	2015	

სტადია	ფურცელი	ფურცლები
მ.პ		

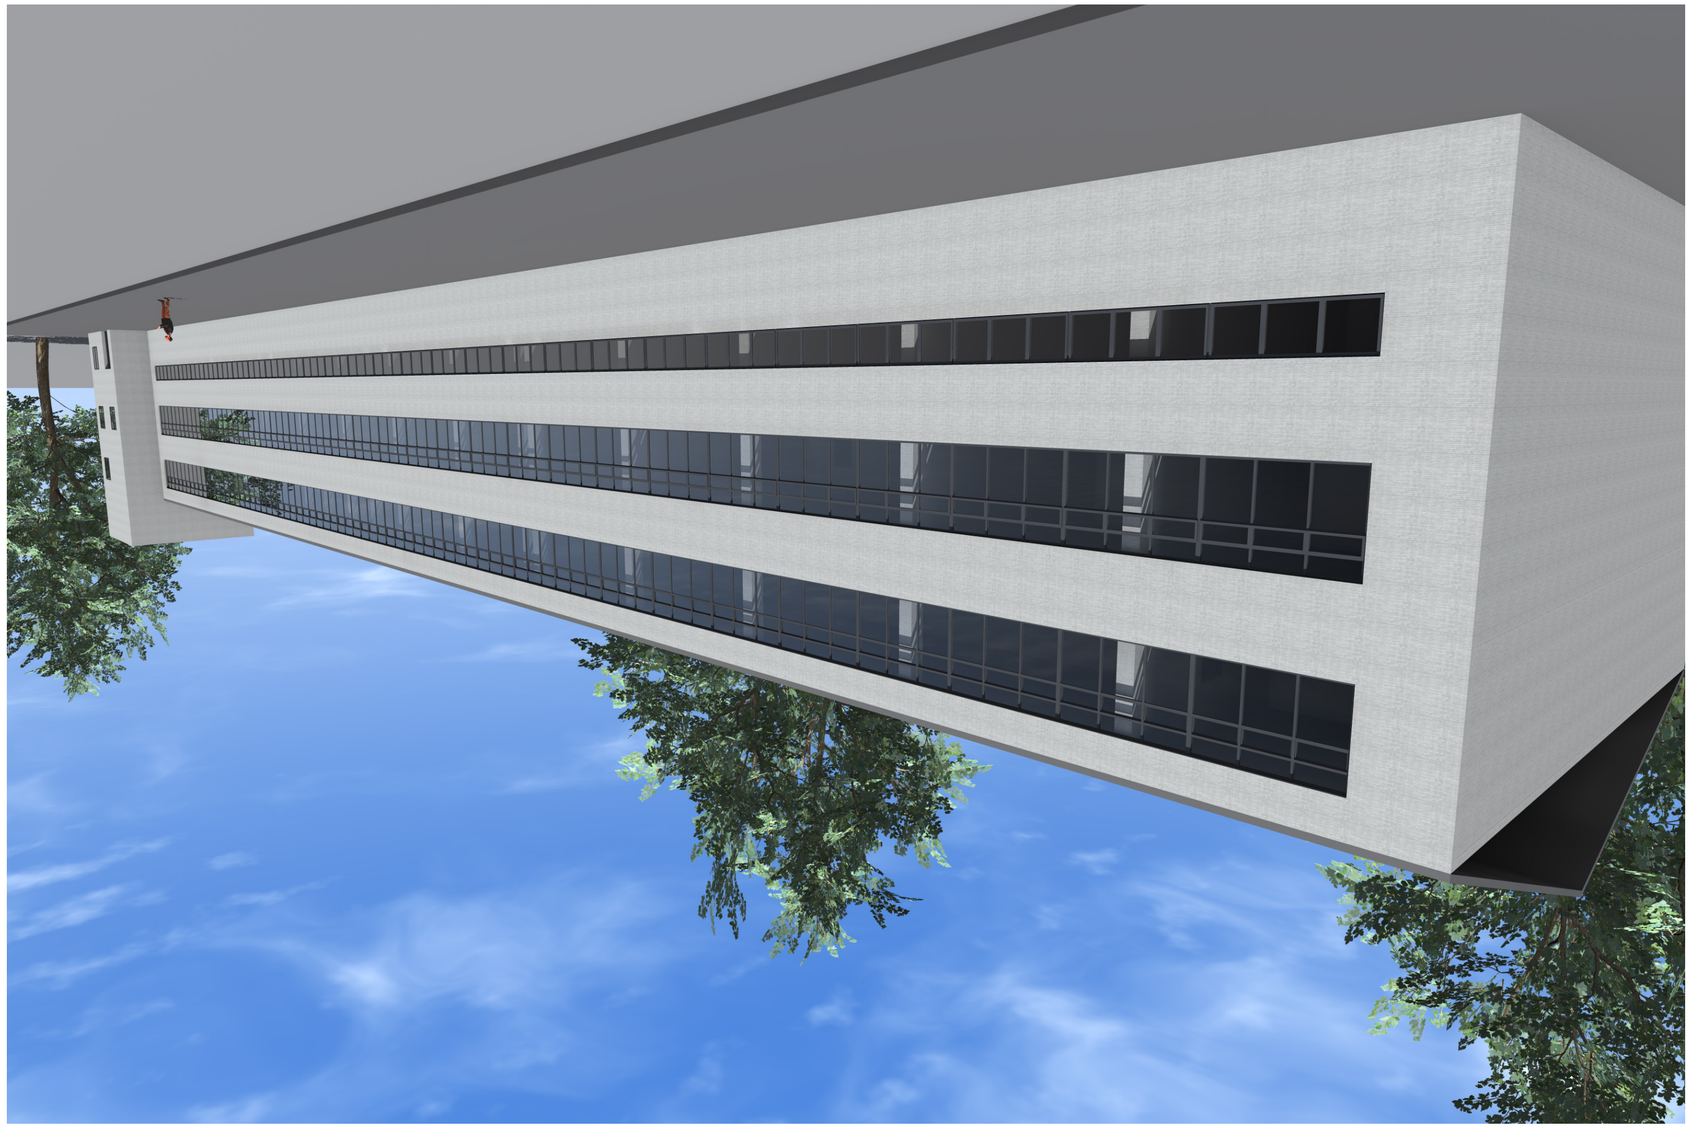

თანამდებობა

საკადასტრო საზღვარი

ფურცლები

ექსპლიკაცია:

ნ.კარანაძე
ფორმატი

ხელმოწერა

დირექტორი

პირობითი აღნიშვნები

დაკვეთა #
მთ. არქიტ.

მისამართი

სტადია ფურცელი

მასშტაბი

ფაილის სახელი

A-3

შენიშვნები:

გვარი

პროექტის სახელწოდება

1:100

2015 თარიღი

გ. დათებაშვილი
შეამოწმა

არქიტექტორი

ქ.თბილისი, ყიფშიძის ქ#4

1/ ზომები მოცემულია მეტრებში

"NDN. GROUP"

შეასრულა

თ. დათებაშვილი
m.p

k.royva
1

სადემონტაჟო ნაწილი

კ-2 -ის კროკი

(საპროექტო)

ქ.თბილისი, მოსკოვის გამზირი.#24ა -ში

(ნაკვ.01.19.34.002.129) საააციო საზოგადოება

"თბილხელსაწყო"-ს შენობის

რეკონსტრუქციის პროექტი

ფორმატი	დაკვეთა №	ფაილის სახელი
A-3		

(საპროექტო)

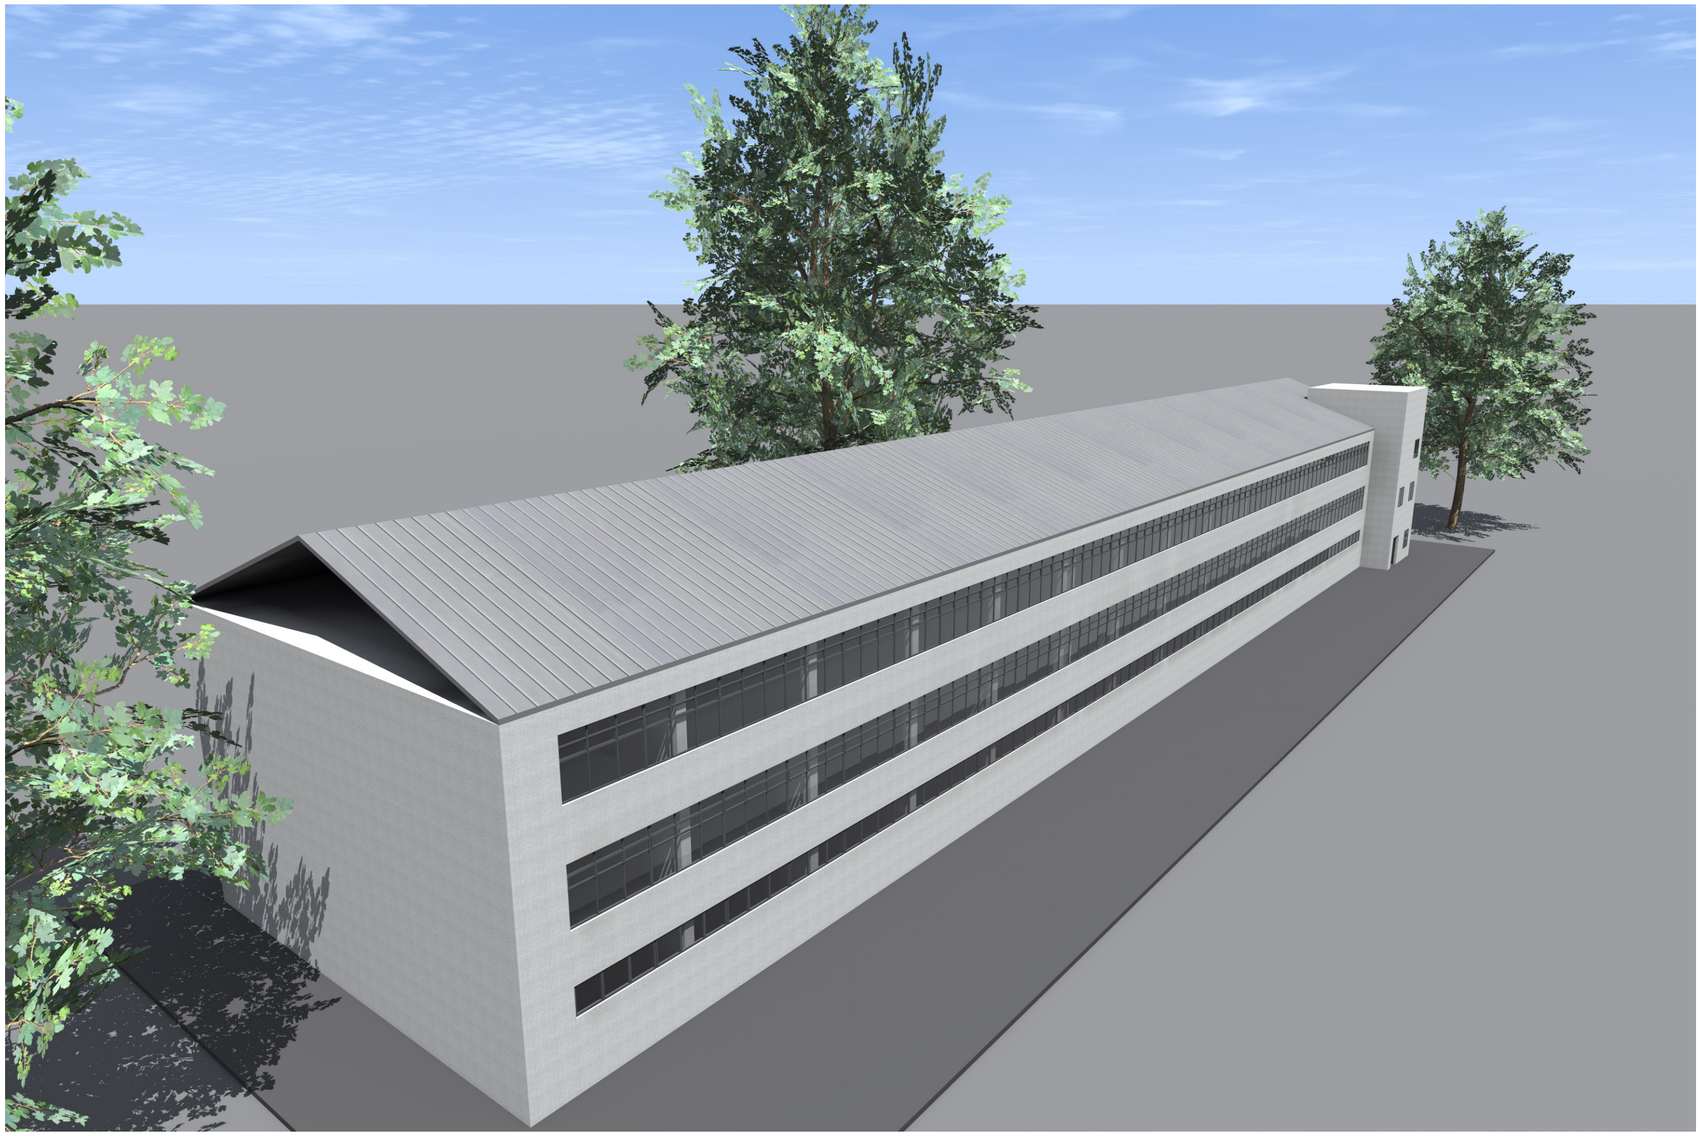

ექსპლიკაცია:

1

პირობითი აღნიშვნები

საკადასტრო საზღვარი

სადემონტაჟო ნაწილი

შენიშვნები:

1/ ზომები მოცემულია მეტრებში

ს-2 -ის პროექი

პროექტის სახელწოდება

ქ.თბილისი, მოსკოვის გამზირი№24ა -ში (ნაკ.01.19.34.002.129) საკაცით სახლოგადოება "თბილხელსაწყო"-ს შენობის რეკონსტრუქციის პროექტი

თანამდებობა	გვარი	ხელმოწერა
დირექტორი	ნ.პარანაძე	
მთ. არქიტ.	გ. დათებაშვილი	
არქიტექტორი	თ. დათებაშვილი	
შესრულა	ს.როყვა	
შეამოწმა		

მისამართი

"NDN. GROUP"

ქ.თბილისი, ყიფშიძის ქ№4

მასშტაბი	1:100	
თარიღი	2015	

სტადია	ფურცელი	ფურცლები
მ.პ		