ფორმატი	დაკვეთა №	ფაილის სახელი
A-3		

გეგმა მ=1-500

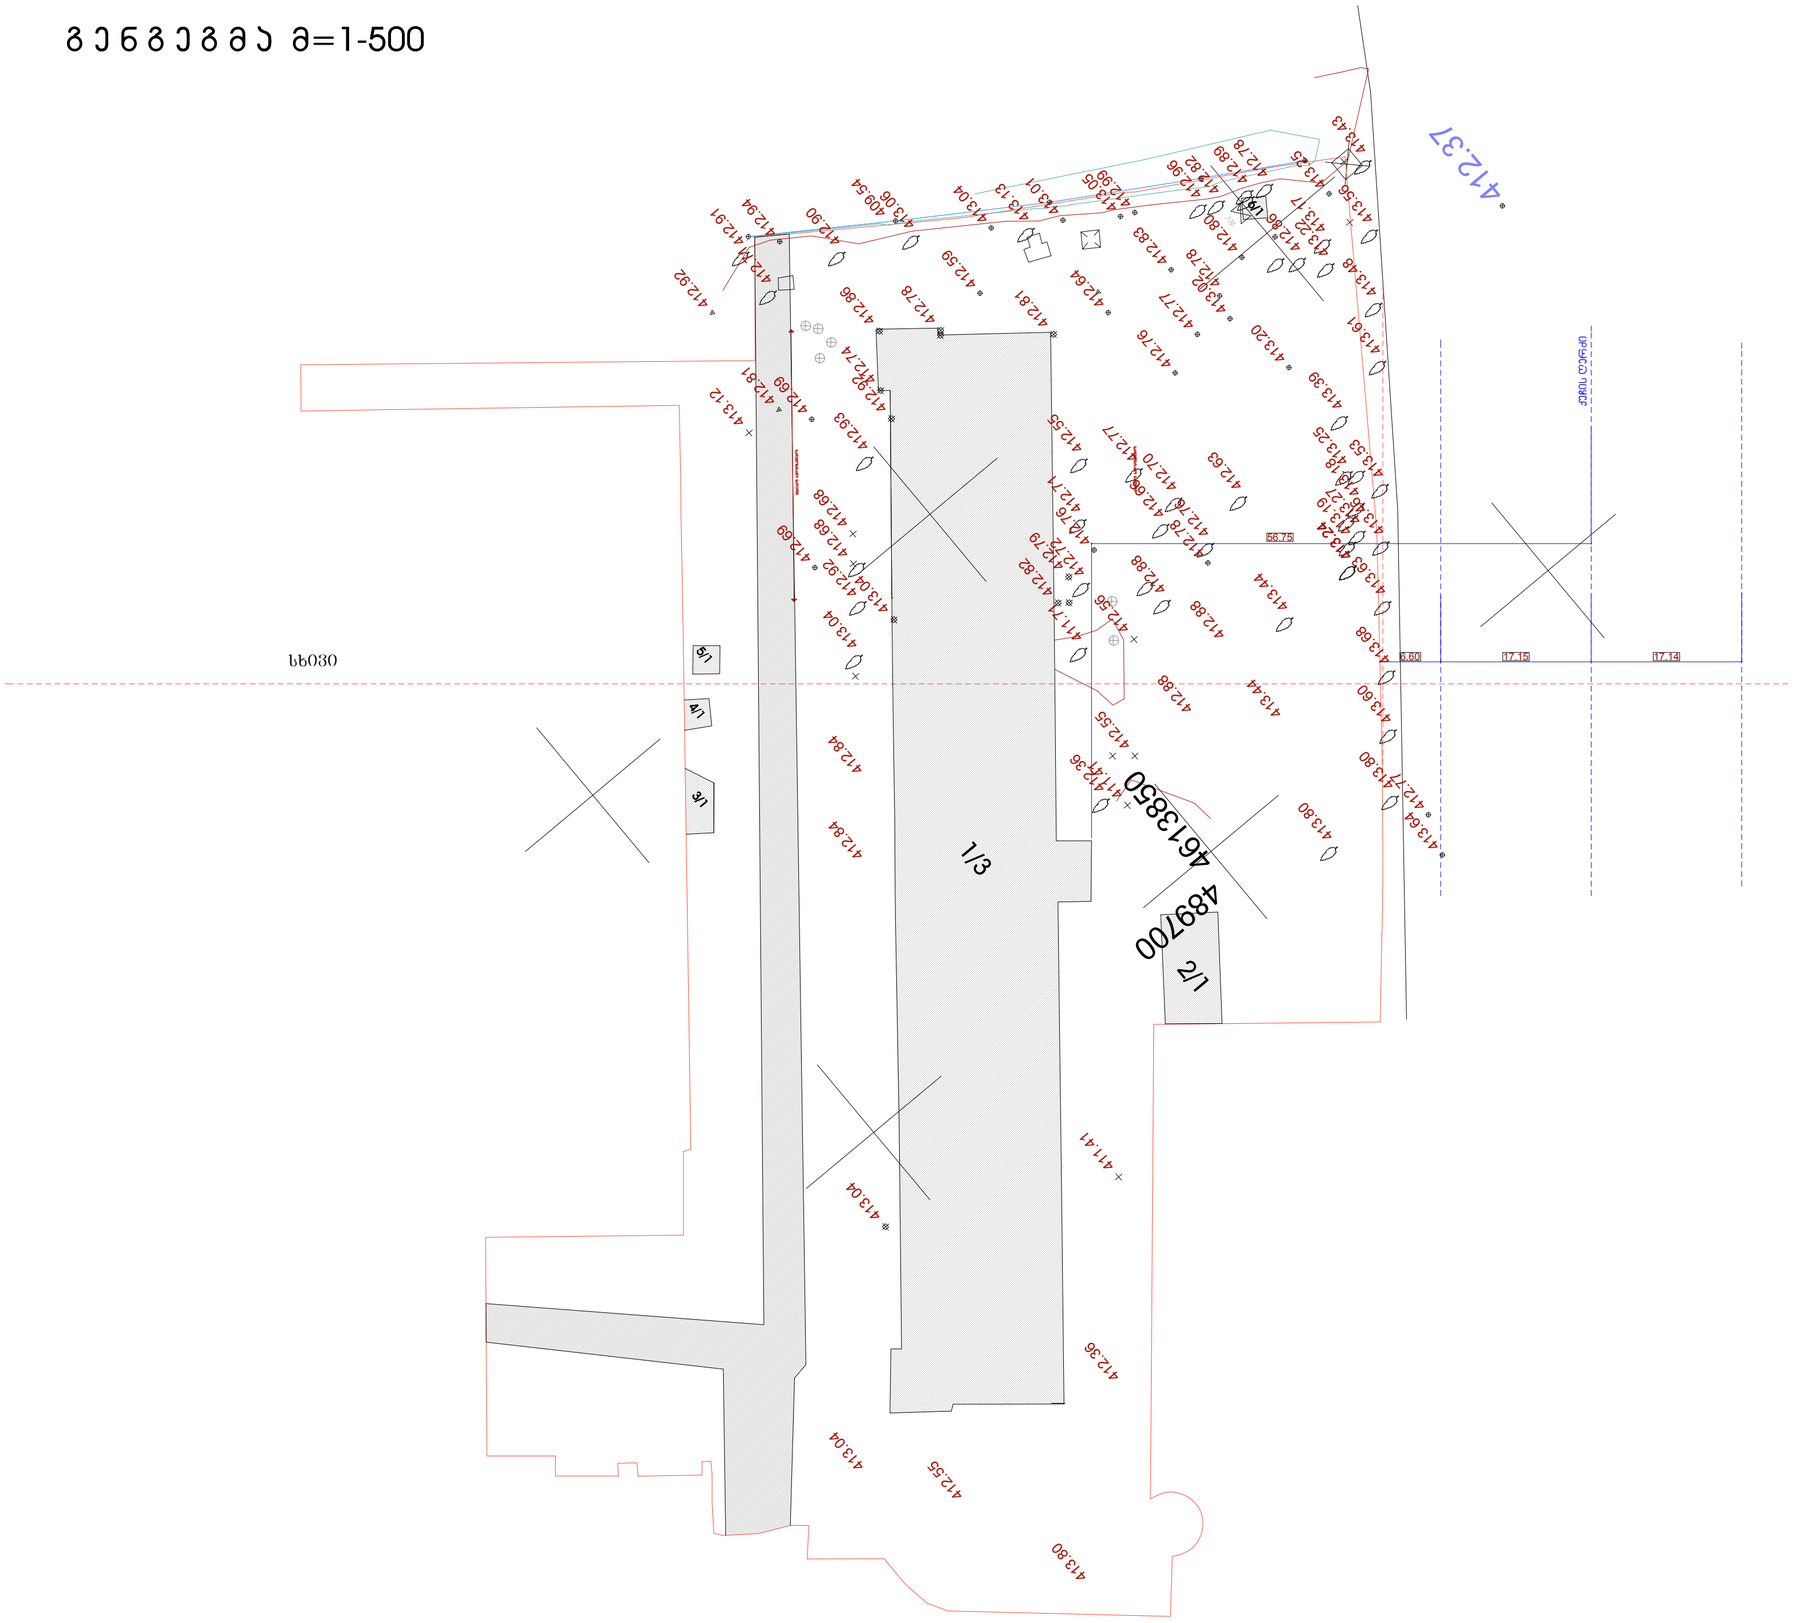

ექსპლიკაცია:

1 სარეაონსტრუქციო საწარმო შენობა

პირობითი აღნიშვნები

საკადასტრო საზღვარი

სადემონტაჟო ნაწილი

შენიშვნები:

1/ ზომები მოცემულია მეტრებში

პროექტის სახელწოდება

ქ.თბილისი, მოსკოვის გამზირი.№24ა -ში (ნაკვ.01.19.34.002.129) საარაციო საზოგადოება "თბილხელსაწყო"-ს შენობის რეკონსტრუქციის პროექტი

თანამდებობა	გვარი	ხელმოწერა
დირექტორი	ნ.პარანაძე	
მთ. არქიტ.	გ. დათებაშვილი	
არქიტექტორი	თ. დათებაშვილი	
შეასრულა	ს.როყვა	
შეამოწმა		

მისამართი

"NDN. GROUP"

ქ.თბილისი, ყიფშიძის ქ№4

მასშტაბი	1:500	გეგ გეგმა
თარიღი	2015	

სტადია	ფურცელი	ფურცლები
მ.პ		

სიმაღლის განმსაზღვრელი სხივის სქემა

(საპროექტო)

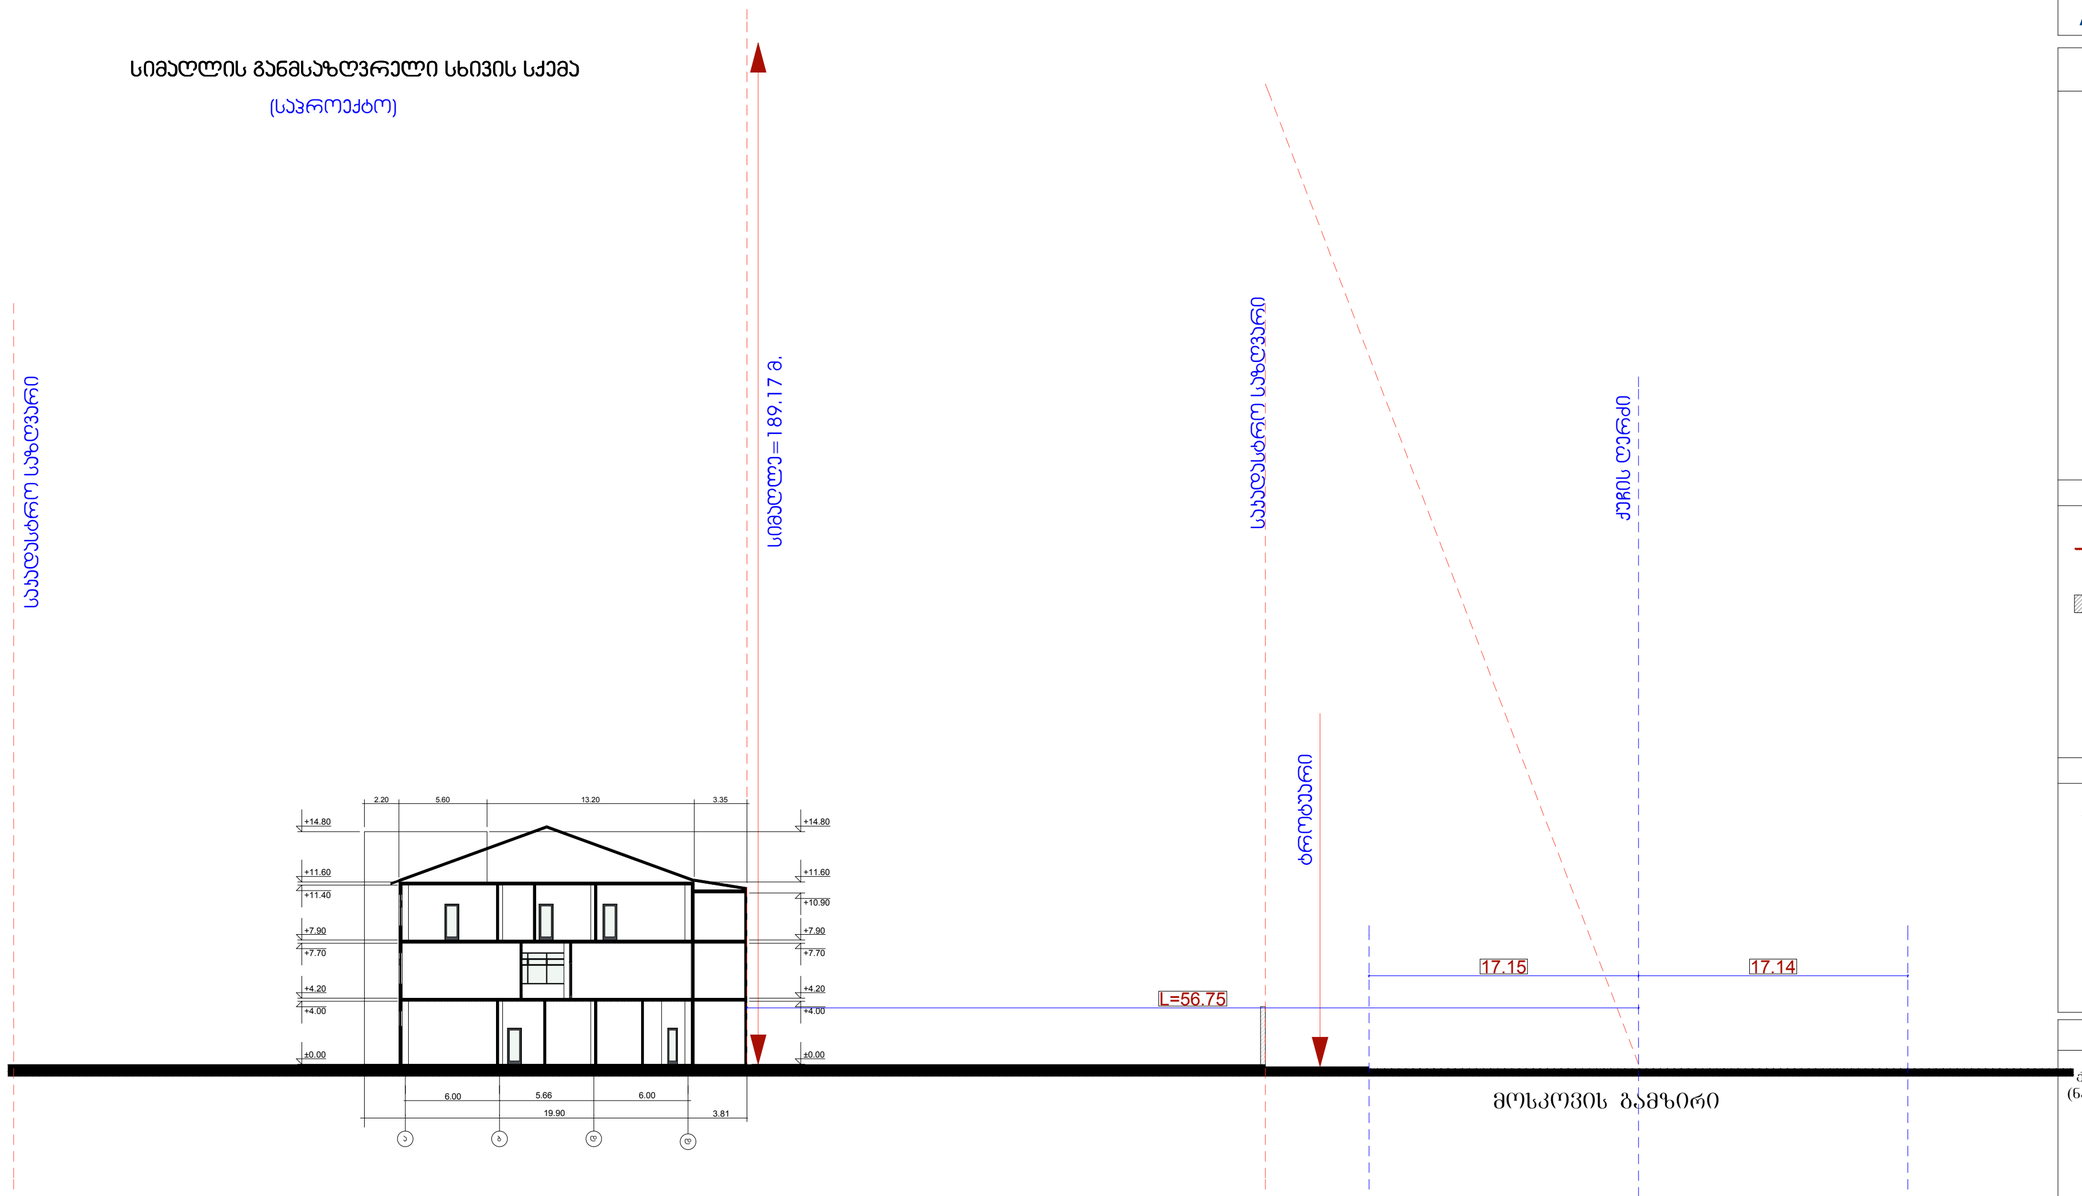

ფორმატი	დაკვეთა №	ფაილის სახელი
A-3		

ექსპლიკაცია:

1 საწარმო ფართობი-233.6 კვმ

პირობითი აღნიშვნები

საკადასტრო საზღვარი

სადემონტაჟო ნაწილი

შენიშვნები:

1/ ზომები მოცემულია მეტრებში

ს-2 -ის პროექტი

პროექტის სახელწოდება

ქ.თბილისი, მოსკოვის გამზირი.№24ა -ში (ნაკ.01.19.34.002.129) სააცილო სახოგადოება "თბილხელსაწყო"-ს შენობის რეკონსტრუქციის პროექტი

თანამდებობა	გვარი	ხელმოწერა
დირექტორი	ნ.პარანაძე	
მთ. არქიტ.	გ. დათებაშვილი	
არქიტექტორი	თ. დათებაშვილი	
შესრულა	ს.როყვა	
შეამოწმა		

მისამართი

"NDN. GROUP"

ქ.თბილისი, ყიფშიძის ქ№4

მასშტაბი	1:100
თარიღი	2015

სტადია	ფურცელი	ფურცლები
მ.პ		