
1 000
გაბარიტების რეგულირების ხაზი

განშლა ცენტრალური ქუჩის მხრიდან

s 1:1000

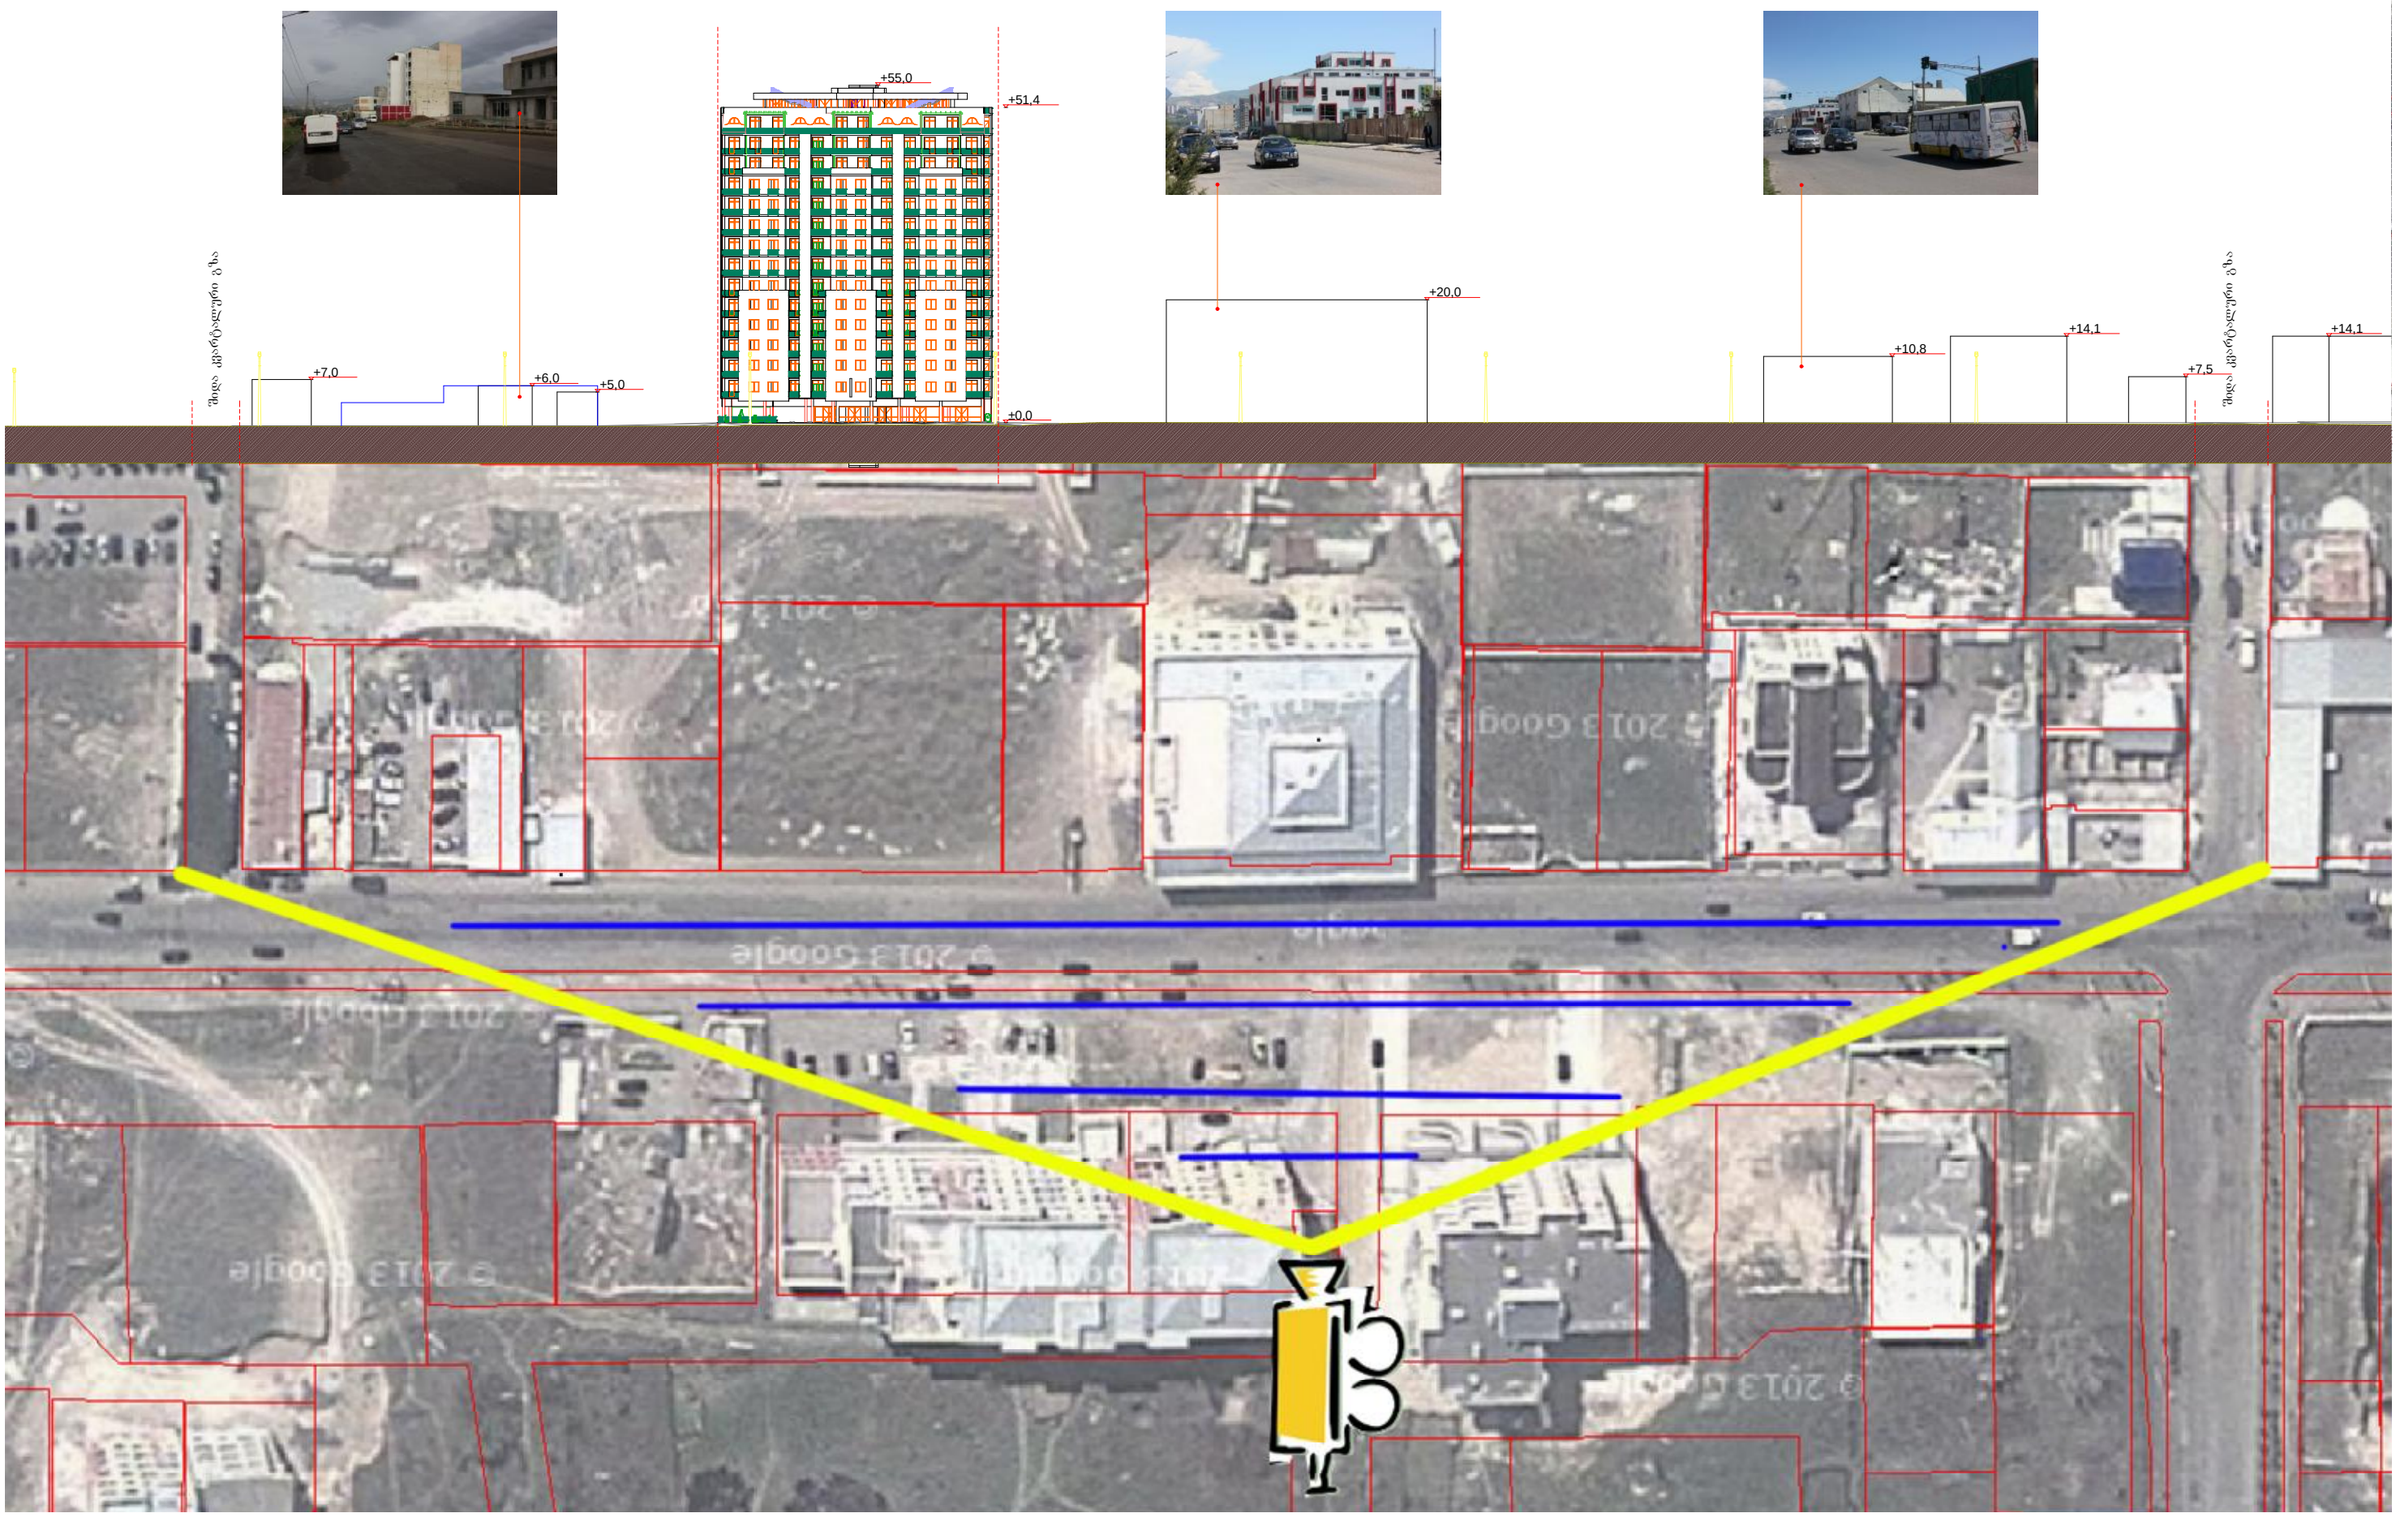

Master Plan s 1:500

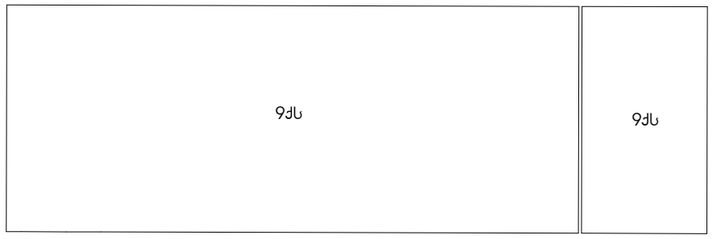

მიწის ნაკვეთის ფართია - 2000 კვ.მ.

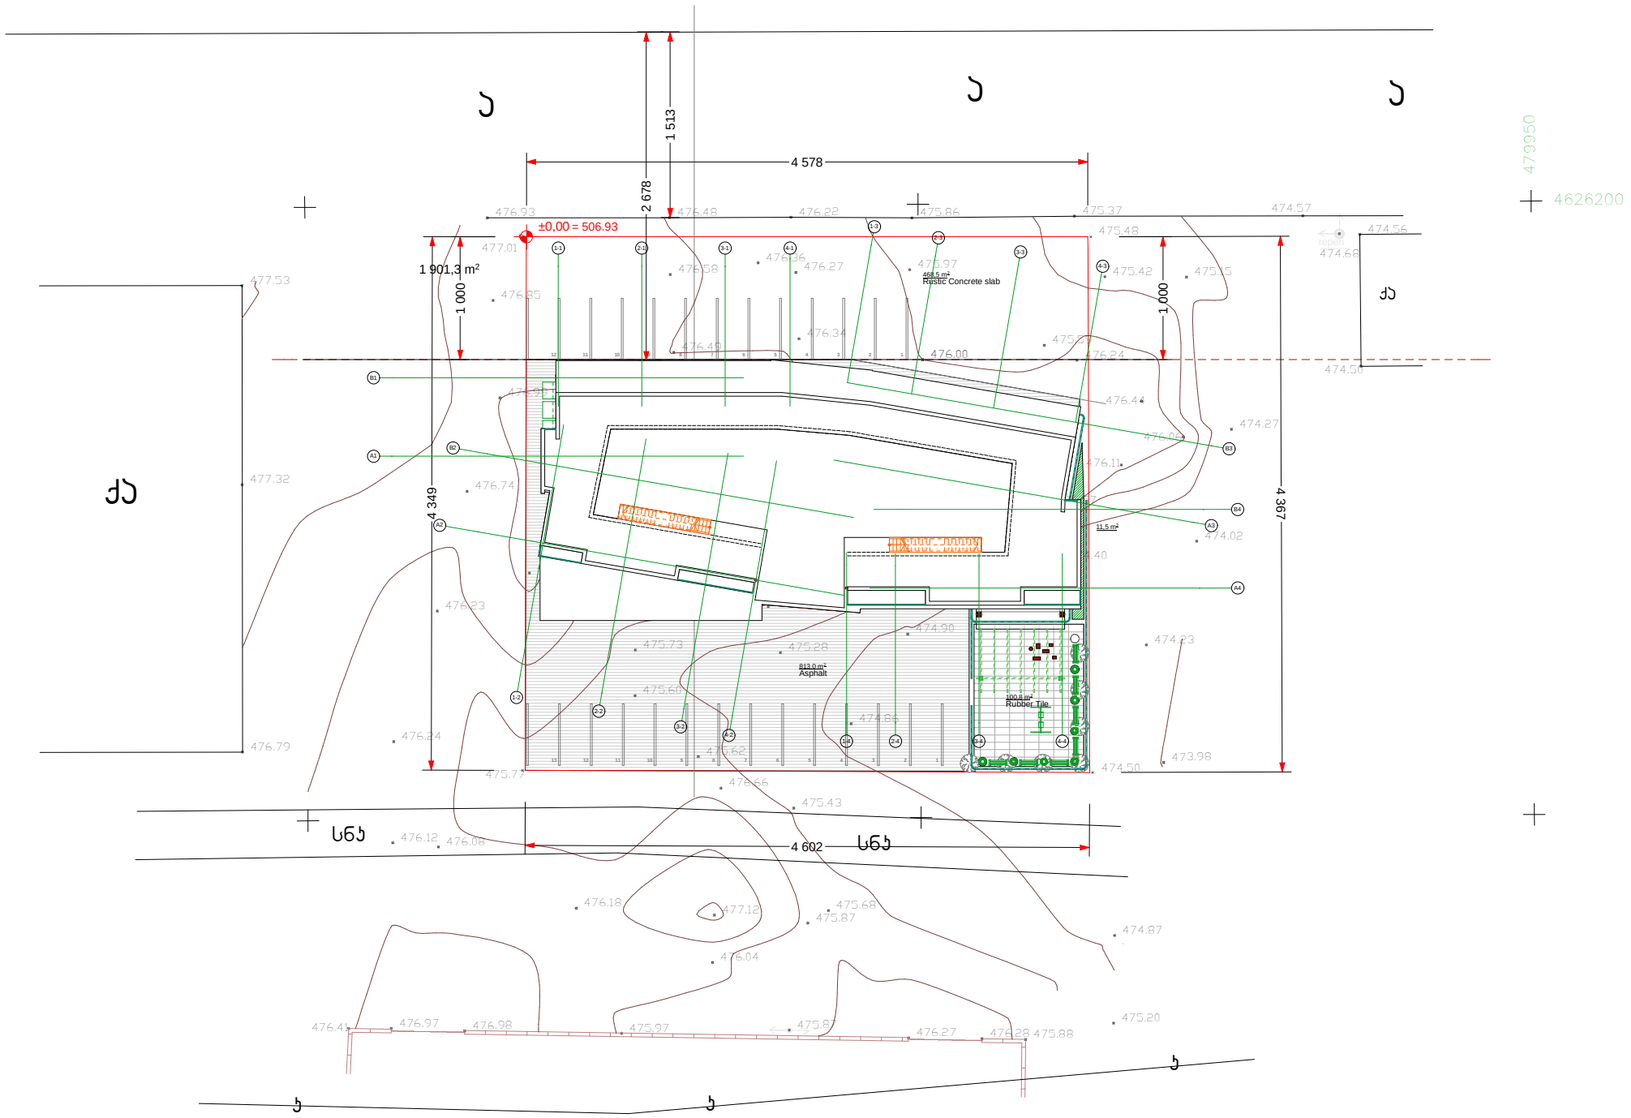

Building Section s 1:200

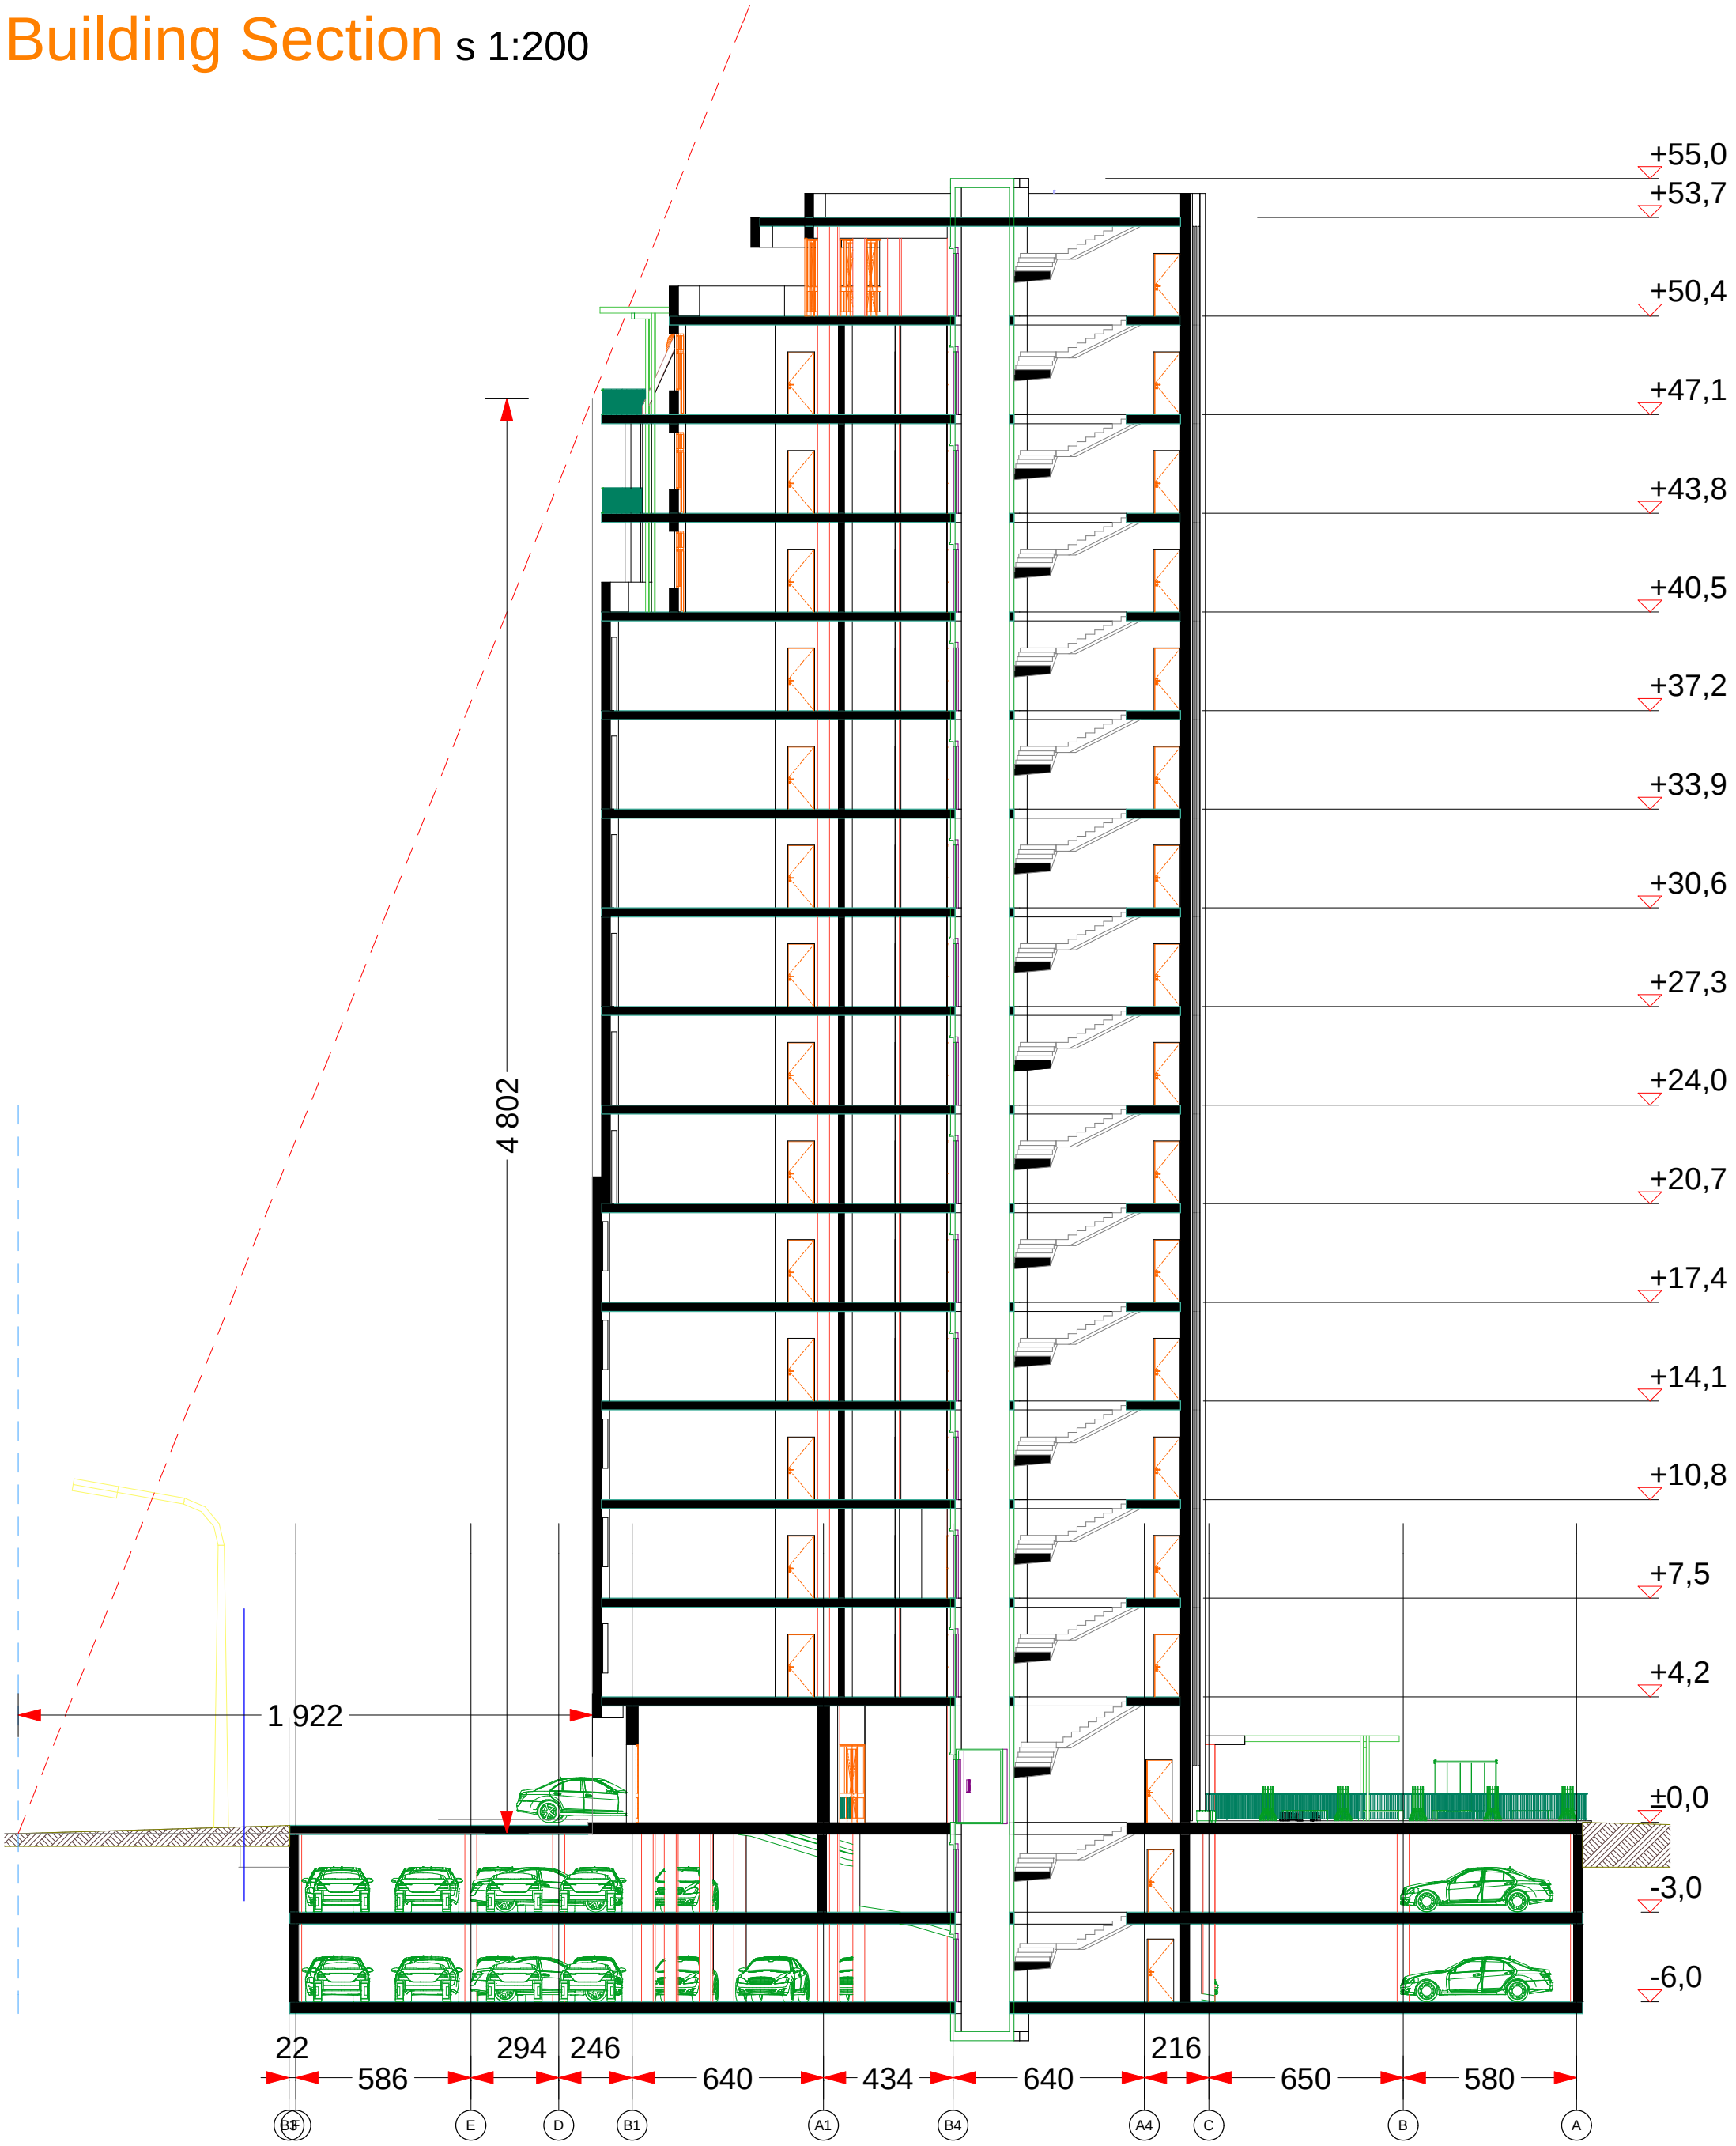

Port Art GALLERY product by Levan Davidoff-Sologashvili 28 july 2014

A-06









