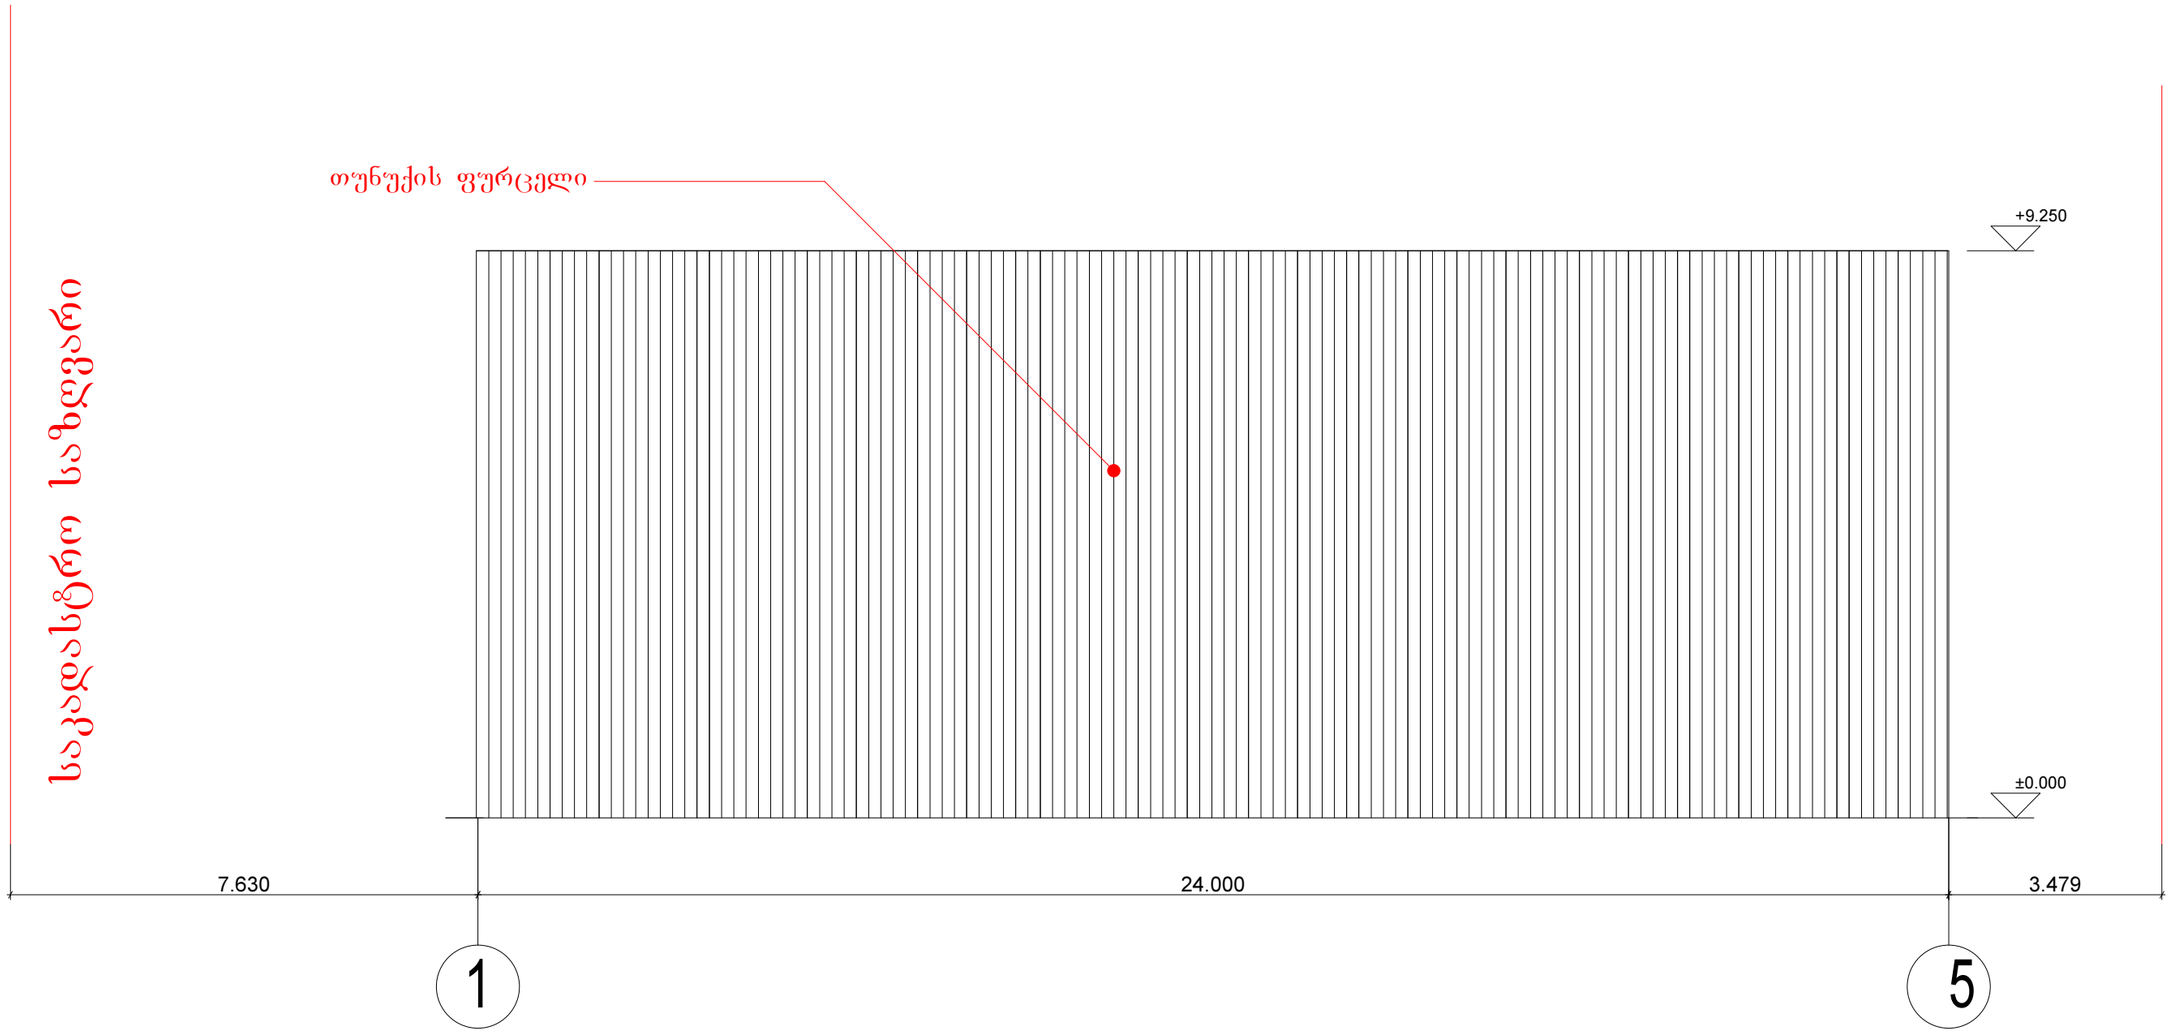

შ.პ.ს. „ელიტა ბურჯი“				საწყობი	დაკვეთა №	
	მთ. კონსტრუქტორი	გ მარხვაშვილი			სტადია	მ.პ.
	შეასრულა	თ ყიფიანი			ფურცელი	
	შეამოწმა	ნ სირაძე		ფასადი 1-5	ფურცლები	
	კონსტრუქტორი	დ ბახტაძე			თარიღი	
					მასშტაბი	1:100

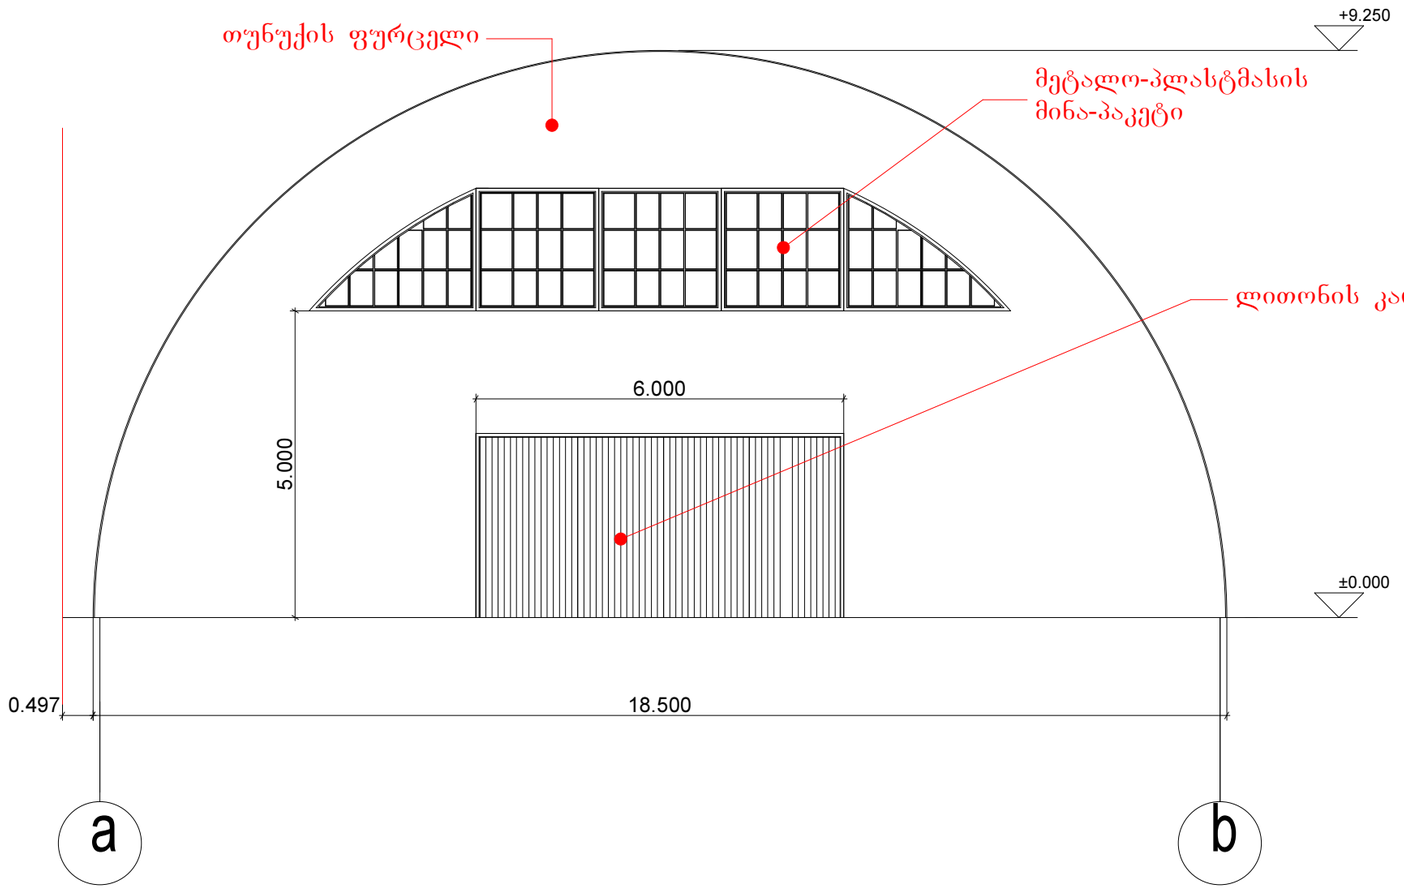

შ.პ.ს. „ელიტა ბურჯი“				საწყობი	დაკვეთა №	
	მთ. კონსტრუქტორი	გ მარხვაშვილი			სტადია	მ.პ.
	შეასრულა	თ ყიფიანი			ფურცელი	
	შეამოწმა	ნ სირაძე		ფასადი ა-ბ	ფურცლები	
	კონსტრუქტორი	დ ბახტაძე			თარიღი	
					მასშტაბი	1:100

საკადასტრო საზღვარი

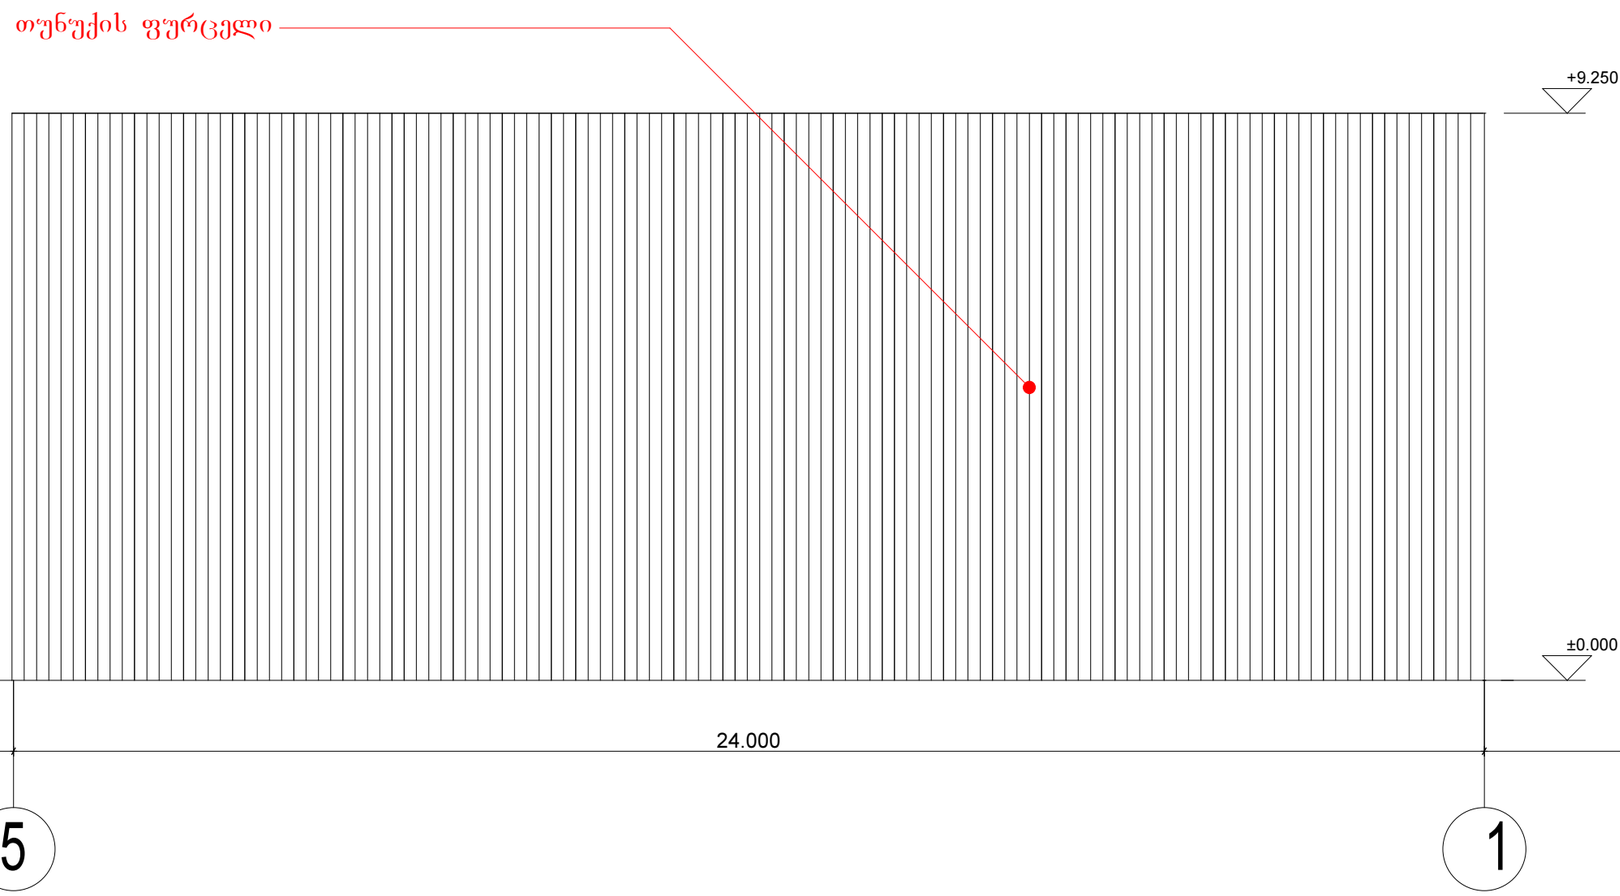

საკადასტრო საზღვარი

შ.პ.ს. „ელიტა ბურჯი“				საწყობი	დაკვეთა №	
	მთ. კონსტრუქტორი	გ მარხვაშვილი			სტადია	მ.პ.
	შეასრულა	თ ყიფიანი			ფურცელი	
	შეამოწმა	ნ სირაძე		ფასადი 5-1	ფურცლები	
	კონსტრუქტორი	დ ბახტაძე			თარიღი	
					მასშტაბი	1:100

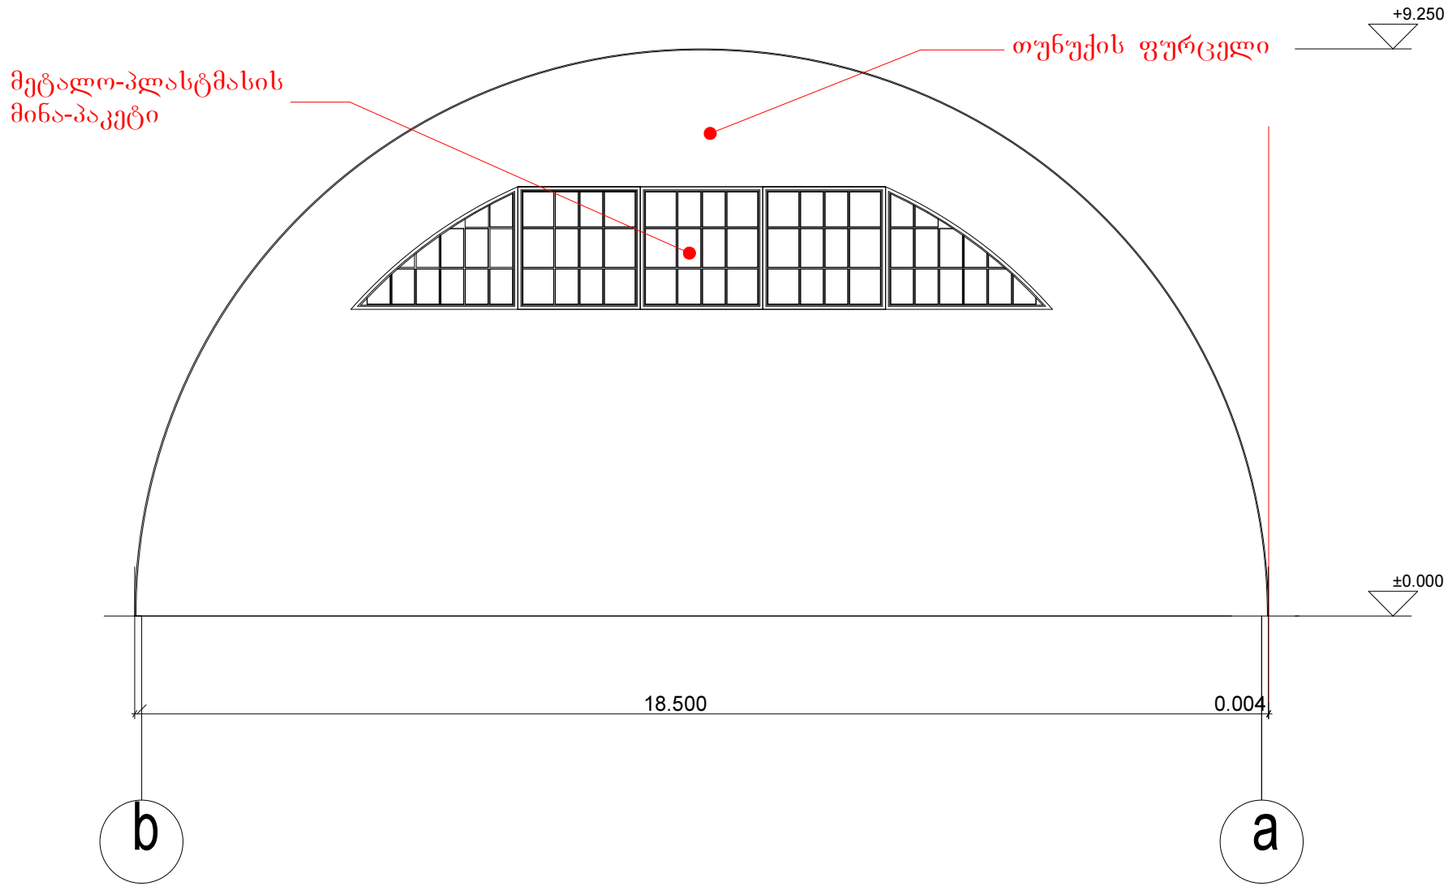

შ.პ.ს. „ელიტა ბურჯი“				საწყობი	დაკვეთა №	
	მთ. კონსტრუქტორი	გ მარხვაშვილი			სტადია	მპ.
	შეასრულა	თ ყიფიანი			ფურცელი	
	შეამოწმა	ნ სირაძე		ფასადი ბ-ა	ფურცლები	
	კონსტრუქტორი	დ ბახტაძე			თარიღი	
					მასშტაბი	1:100