477200.000000 477300.000000 477400.000000 477500.000000 477600.000000

4620300.000000 4620200.000000 4620100.000000 4620000.000000

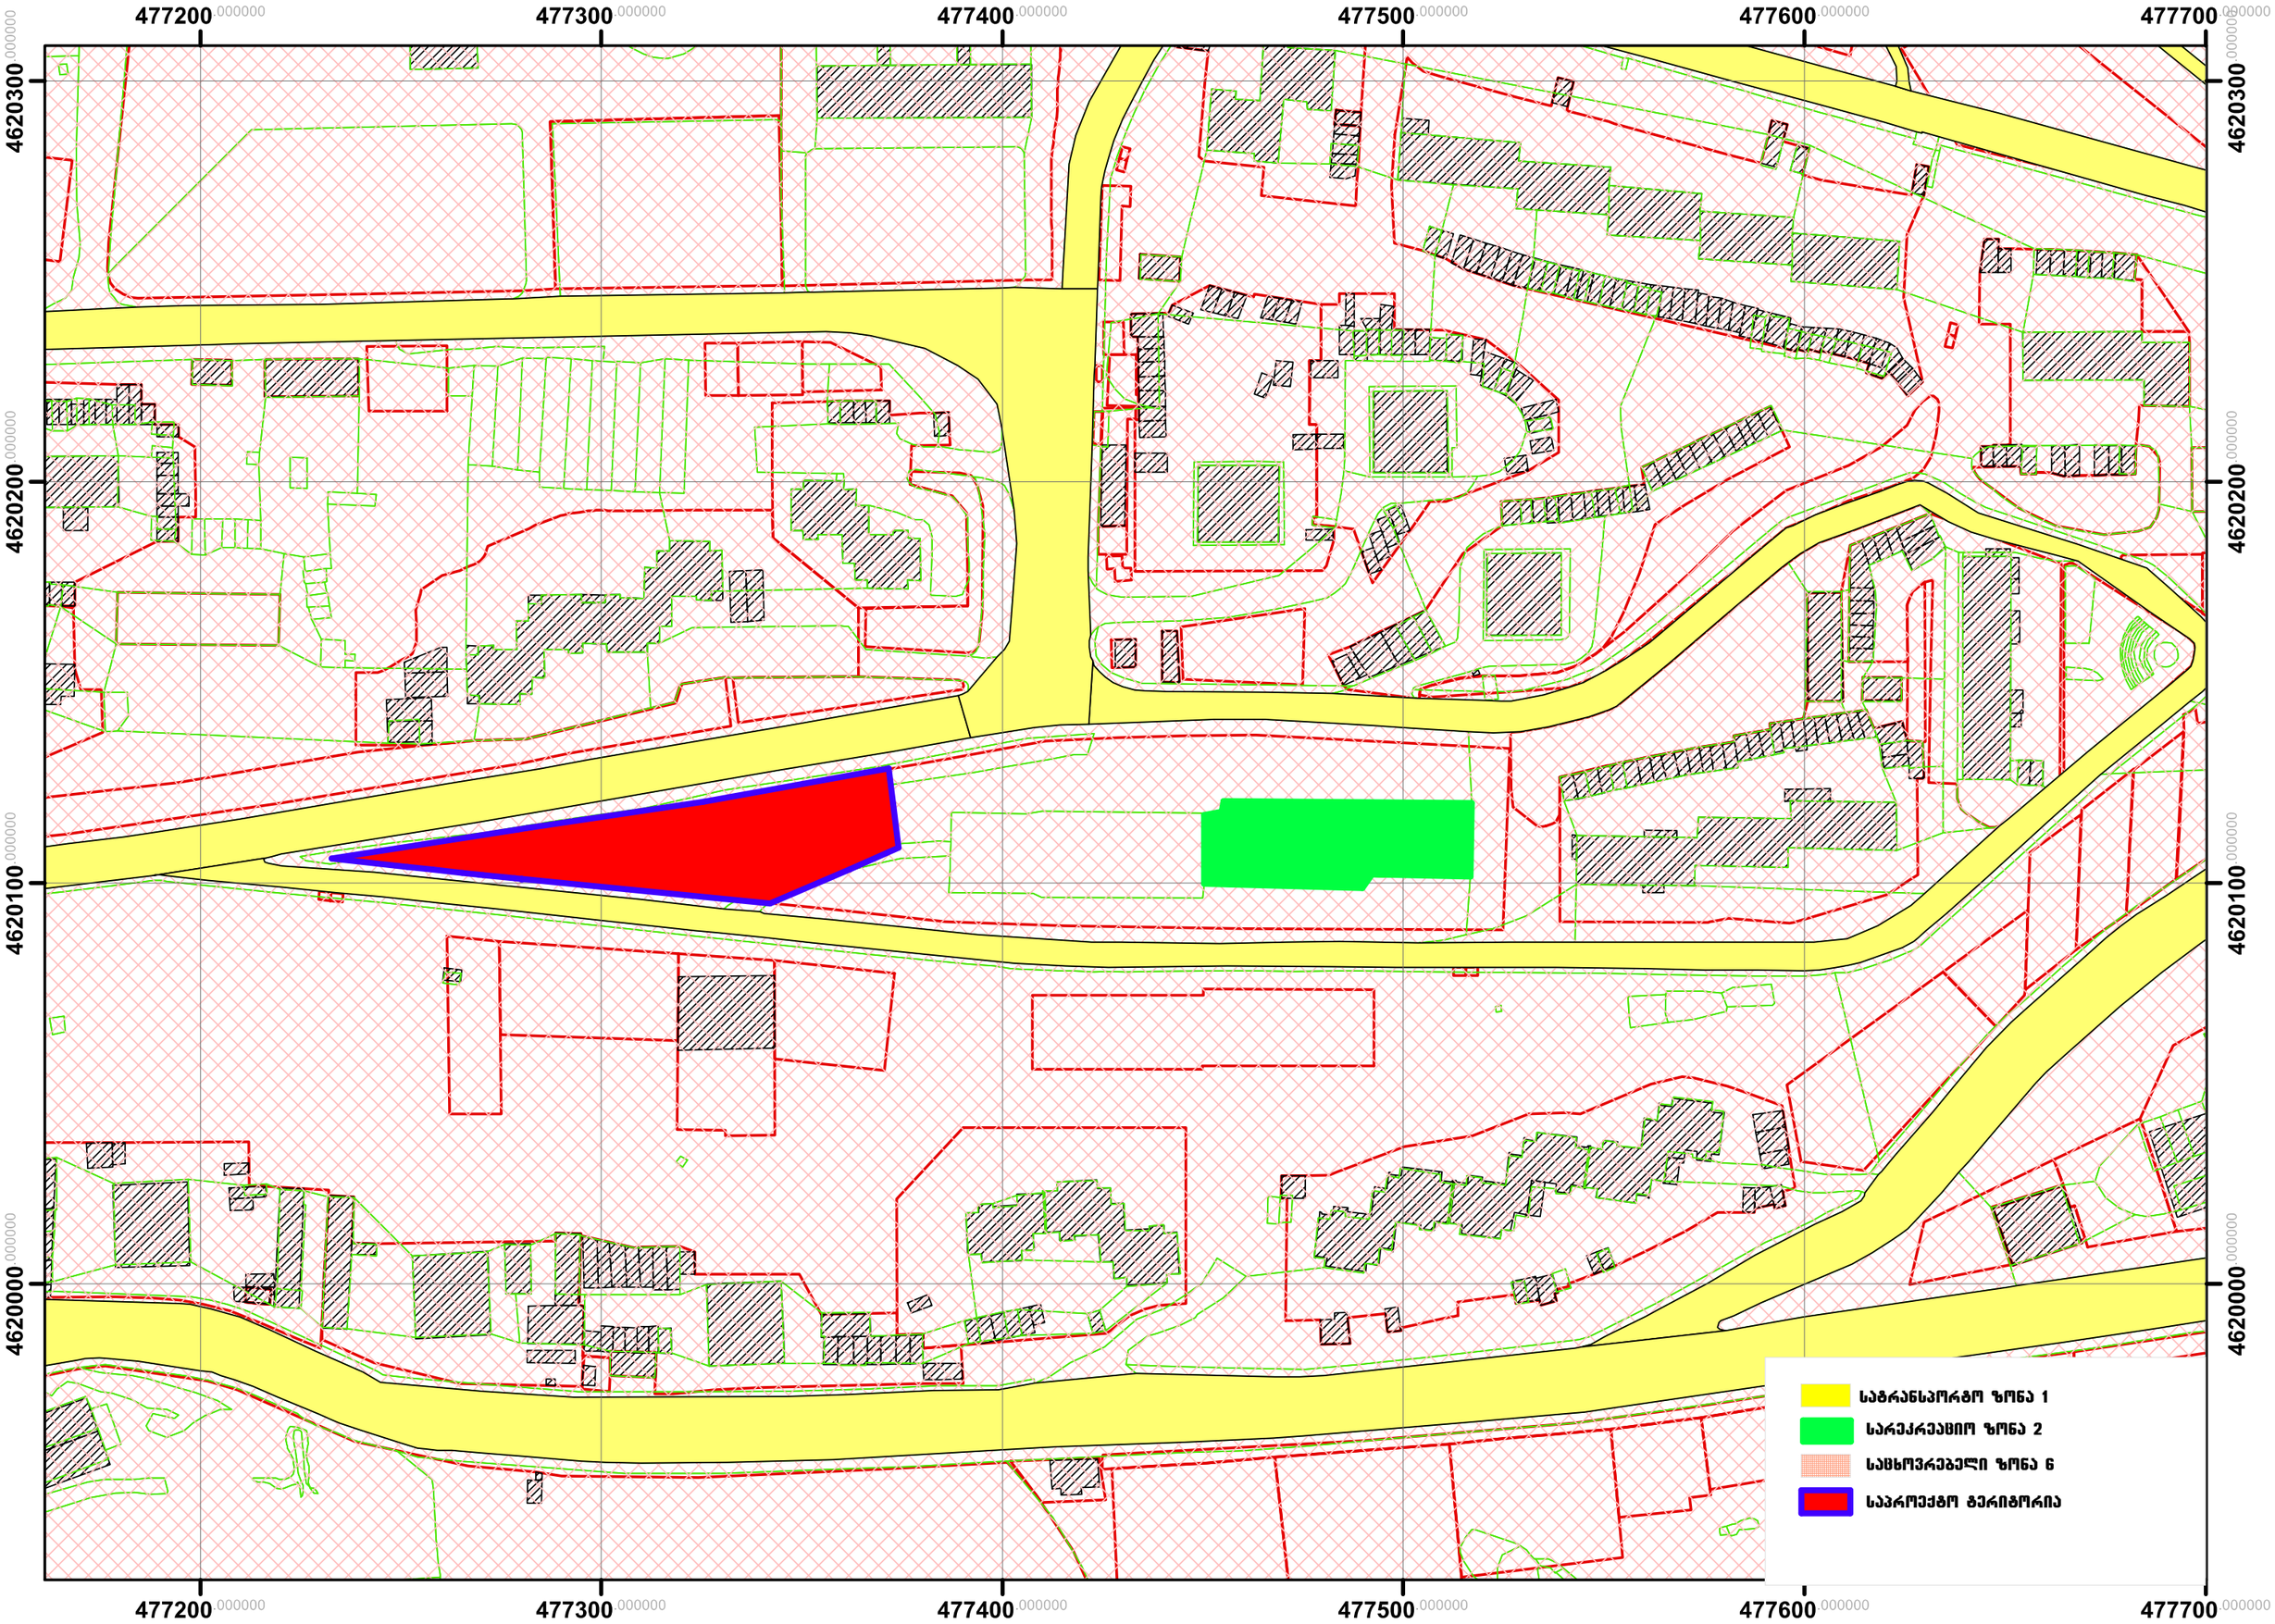

477200.000000
477300.000000
477400.000000
477500.000000
477600.000000
477700.000000
4620300.000000
4620200.000000
4620100.000000
4620000.000000
საგრანსპორტო ზონა 1
სარეკრეაციო ზონა 2
საცხოვრებელი ზონა 6
საპროექტო ტერიტორია

477200.000000 477300.000000 477400.000000 477500.000000 477600.000000

4620300.000000 4620200.000000 4620100.000000 4620000.000000







თბილისი, მარჯანიშვილის ქ. № 4
II სართული
ტელ: 96 34 43
პროფესიონალ
კონსულტანტთა
ჯგუფი

შეთანხმებული სიმაღლის განსაზღვრის სქემა

კორექტირების შედეგად დამატებული სართულები

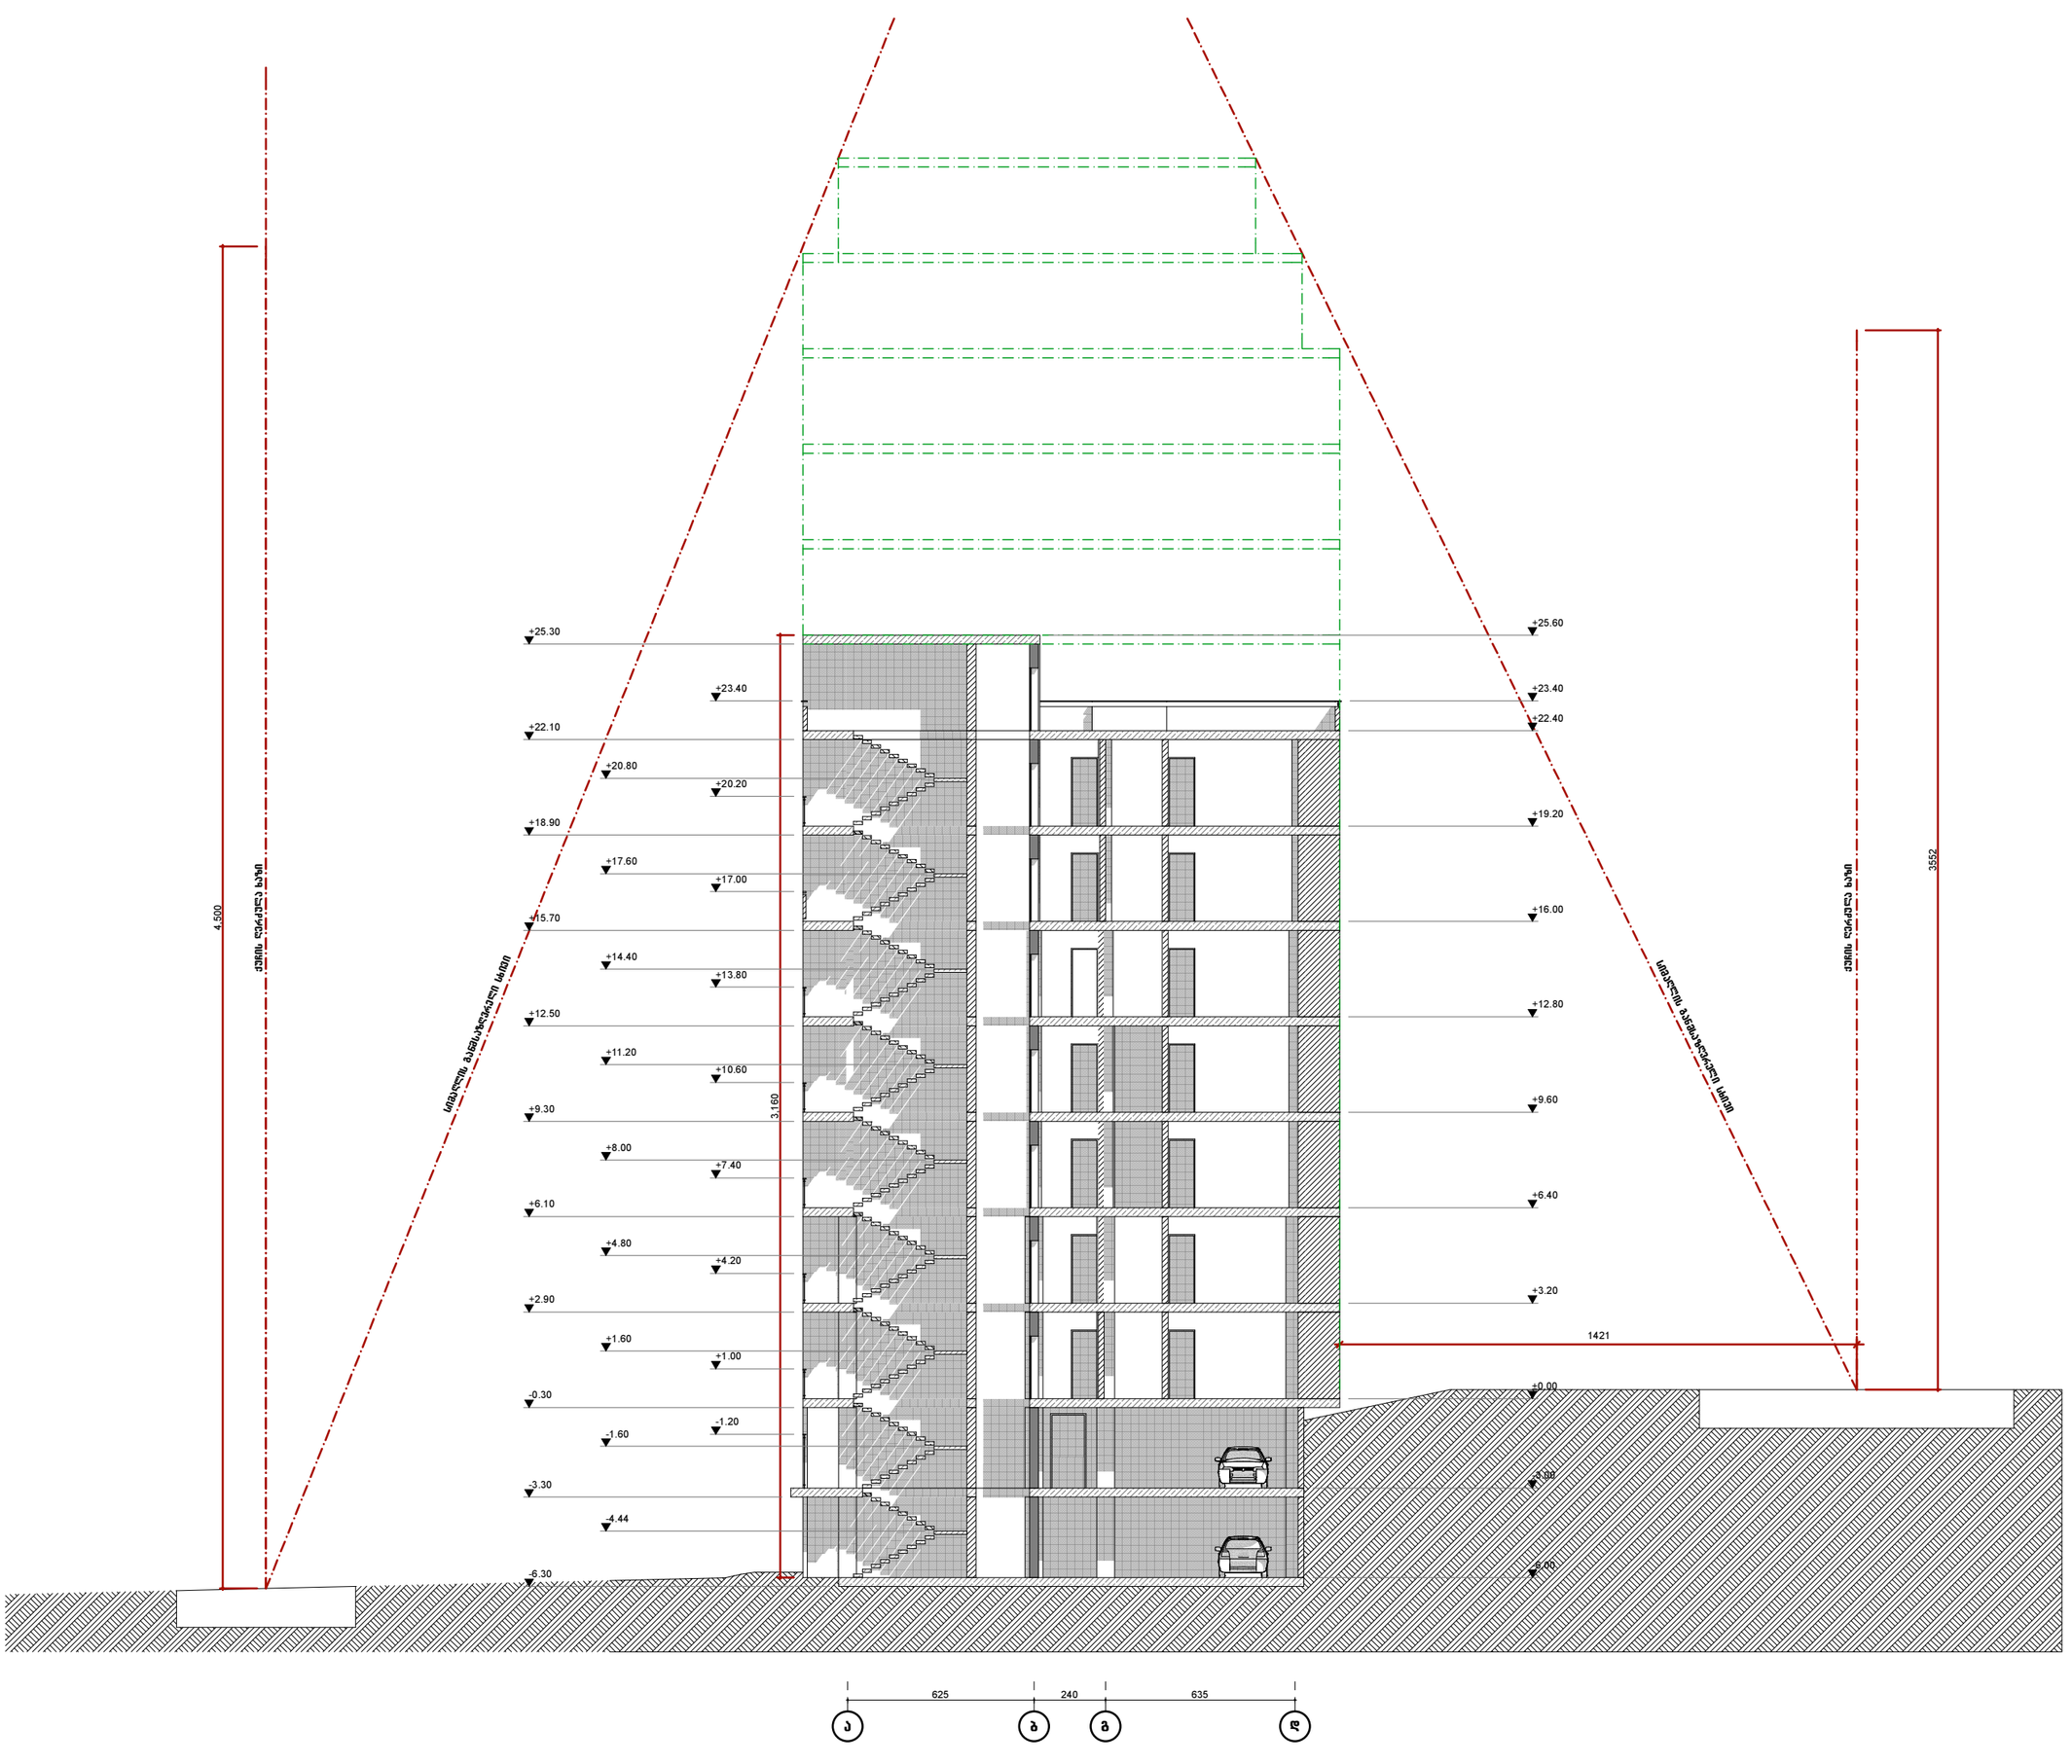

H=L/Y

L=1421

Y=0.4

H=1421/0.4=3552

1-6 ფასადის მხრიდან შენობის დასაშვები სიმაღლე შეადგენს 35.52 მ.
საპროექტო შენობის სიმაღლე შეადგენს 25.60 მ.

H=L/Y

L=1800

Y=0.4

H=1800/0.4=4500

6-1 ფასადის მხრიდან შენობის დასაშვები სიმაღლე შეადგენს 45.0 მ.
საპროექტო შენობის სიმაღლე შეადგენს 31.60 მ.

დირექტორი	გ. გულალაშვილი		ობიექტის დასახელება	დამკვეთი	შპს "ჰაუს გრუპ"
არქიტექტორი	დ. ბაირაშვილი		მრავალბინიანი საცხოვრებელი სახლი		
შეასრულა	გ. ჯანიაშვილი			მასშტაბი	ფურც-ბი / ფურც.
				1:200	

