თბილისი, მარჯანიშვილის ქ. № 4
II სართული
ტელ: 96 34 43
პროფესიონალ
კონსულტანტთა
ჯგუფი

შეთანხმებული სიმაღლის განსაზღვრის სქემა

კორექტირების შედეგად დამატებული სართულები

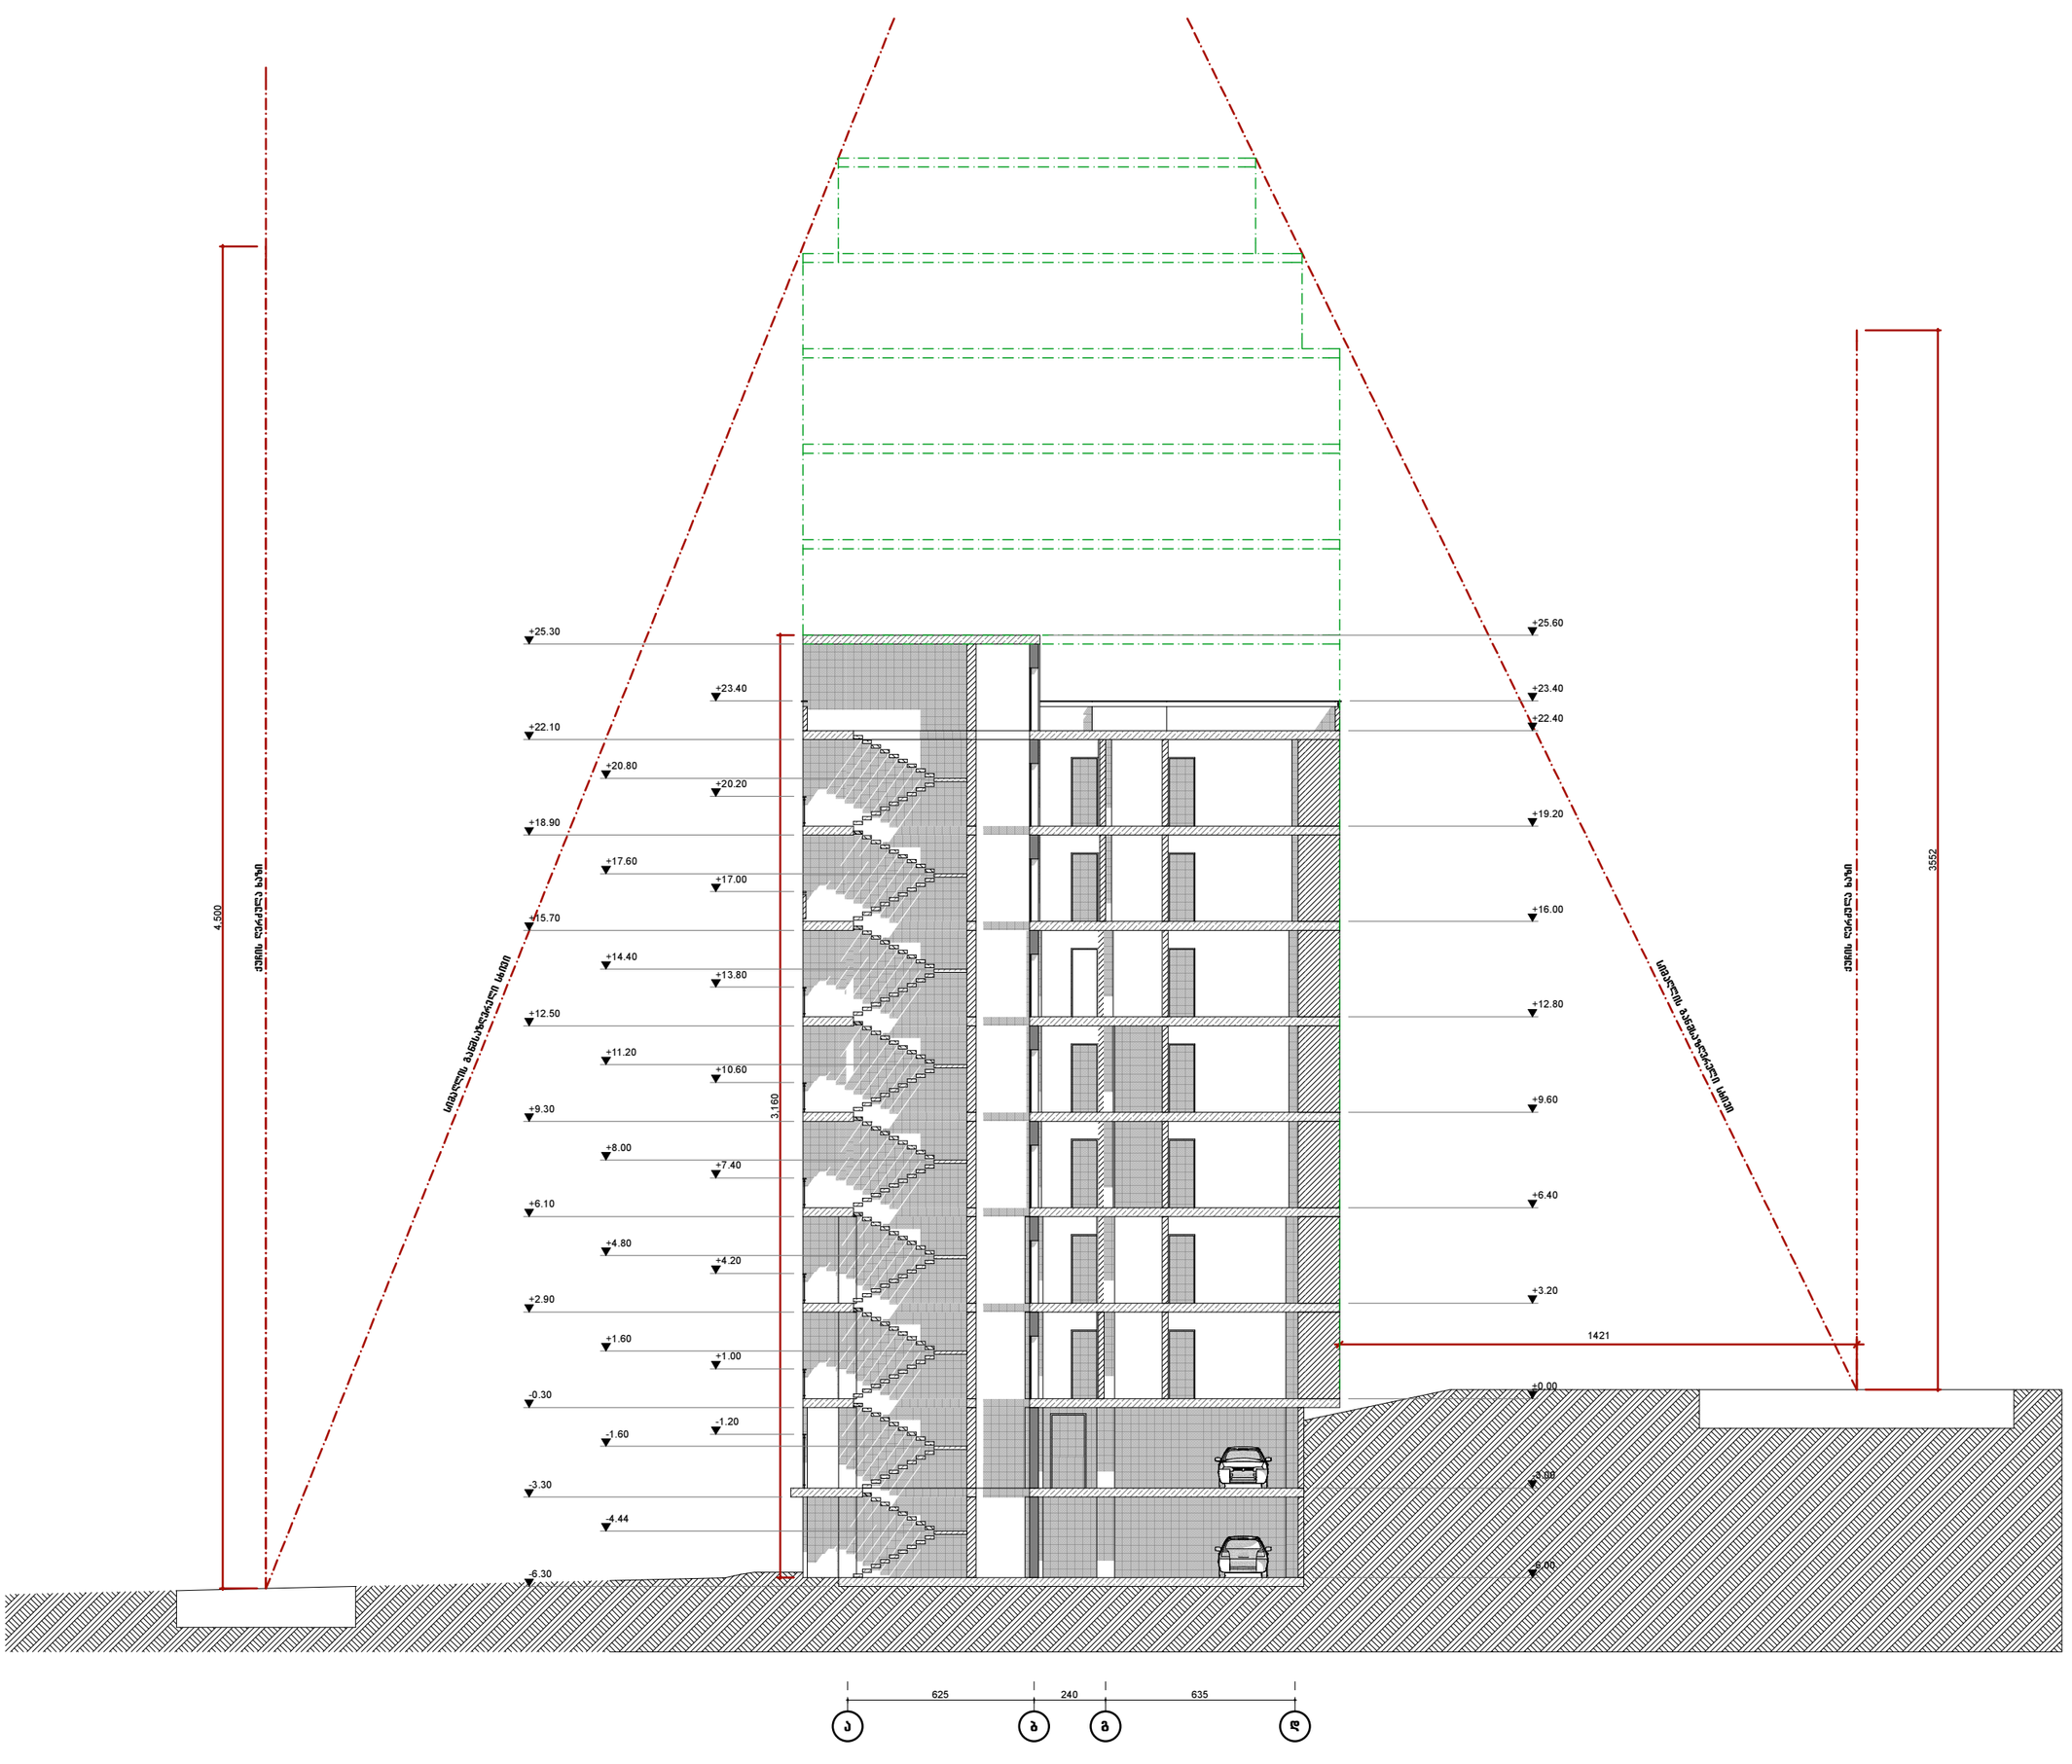

H=L/Y

L=1421

Y=0.4

H=1421/0.4=3552

1-6 ფასადის მხრიდან შენობის დასაშვები სიმაღლე შეადგენს 35.52 მ.
საპროექტო შენობის სიმაღლე შეადგენს 25.60 მ.

H=L/Y

L=1800

Y=0.4

H=1800/0.4=4500

6-1 ფასადის მხრიდან შენობის დასაშვები სიმაღლე შეადგენს 45.0 მ.
საპროექტო შენობის სიმაღლე შეადგენს 31.60 მ.

დირექტორი	გ. გულალაშვილი		ობიექტის დასახელება	დამკვეთი	შპს "ჰაუს გრუპ"
არქიტექტორი	დ. ბაირაშვილი		მრავალბინიანი საცხოვრებელი სახლი		
შეასრულა	გ. ჯანიაშვილი			მასშტაბი	ფურც-ბი / ფურც.
				1:200	