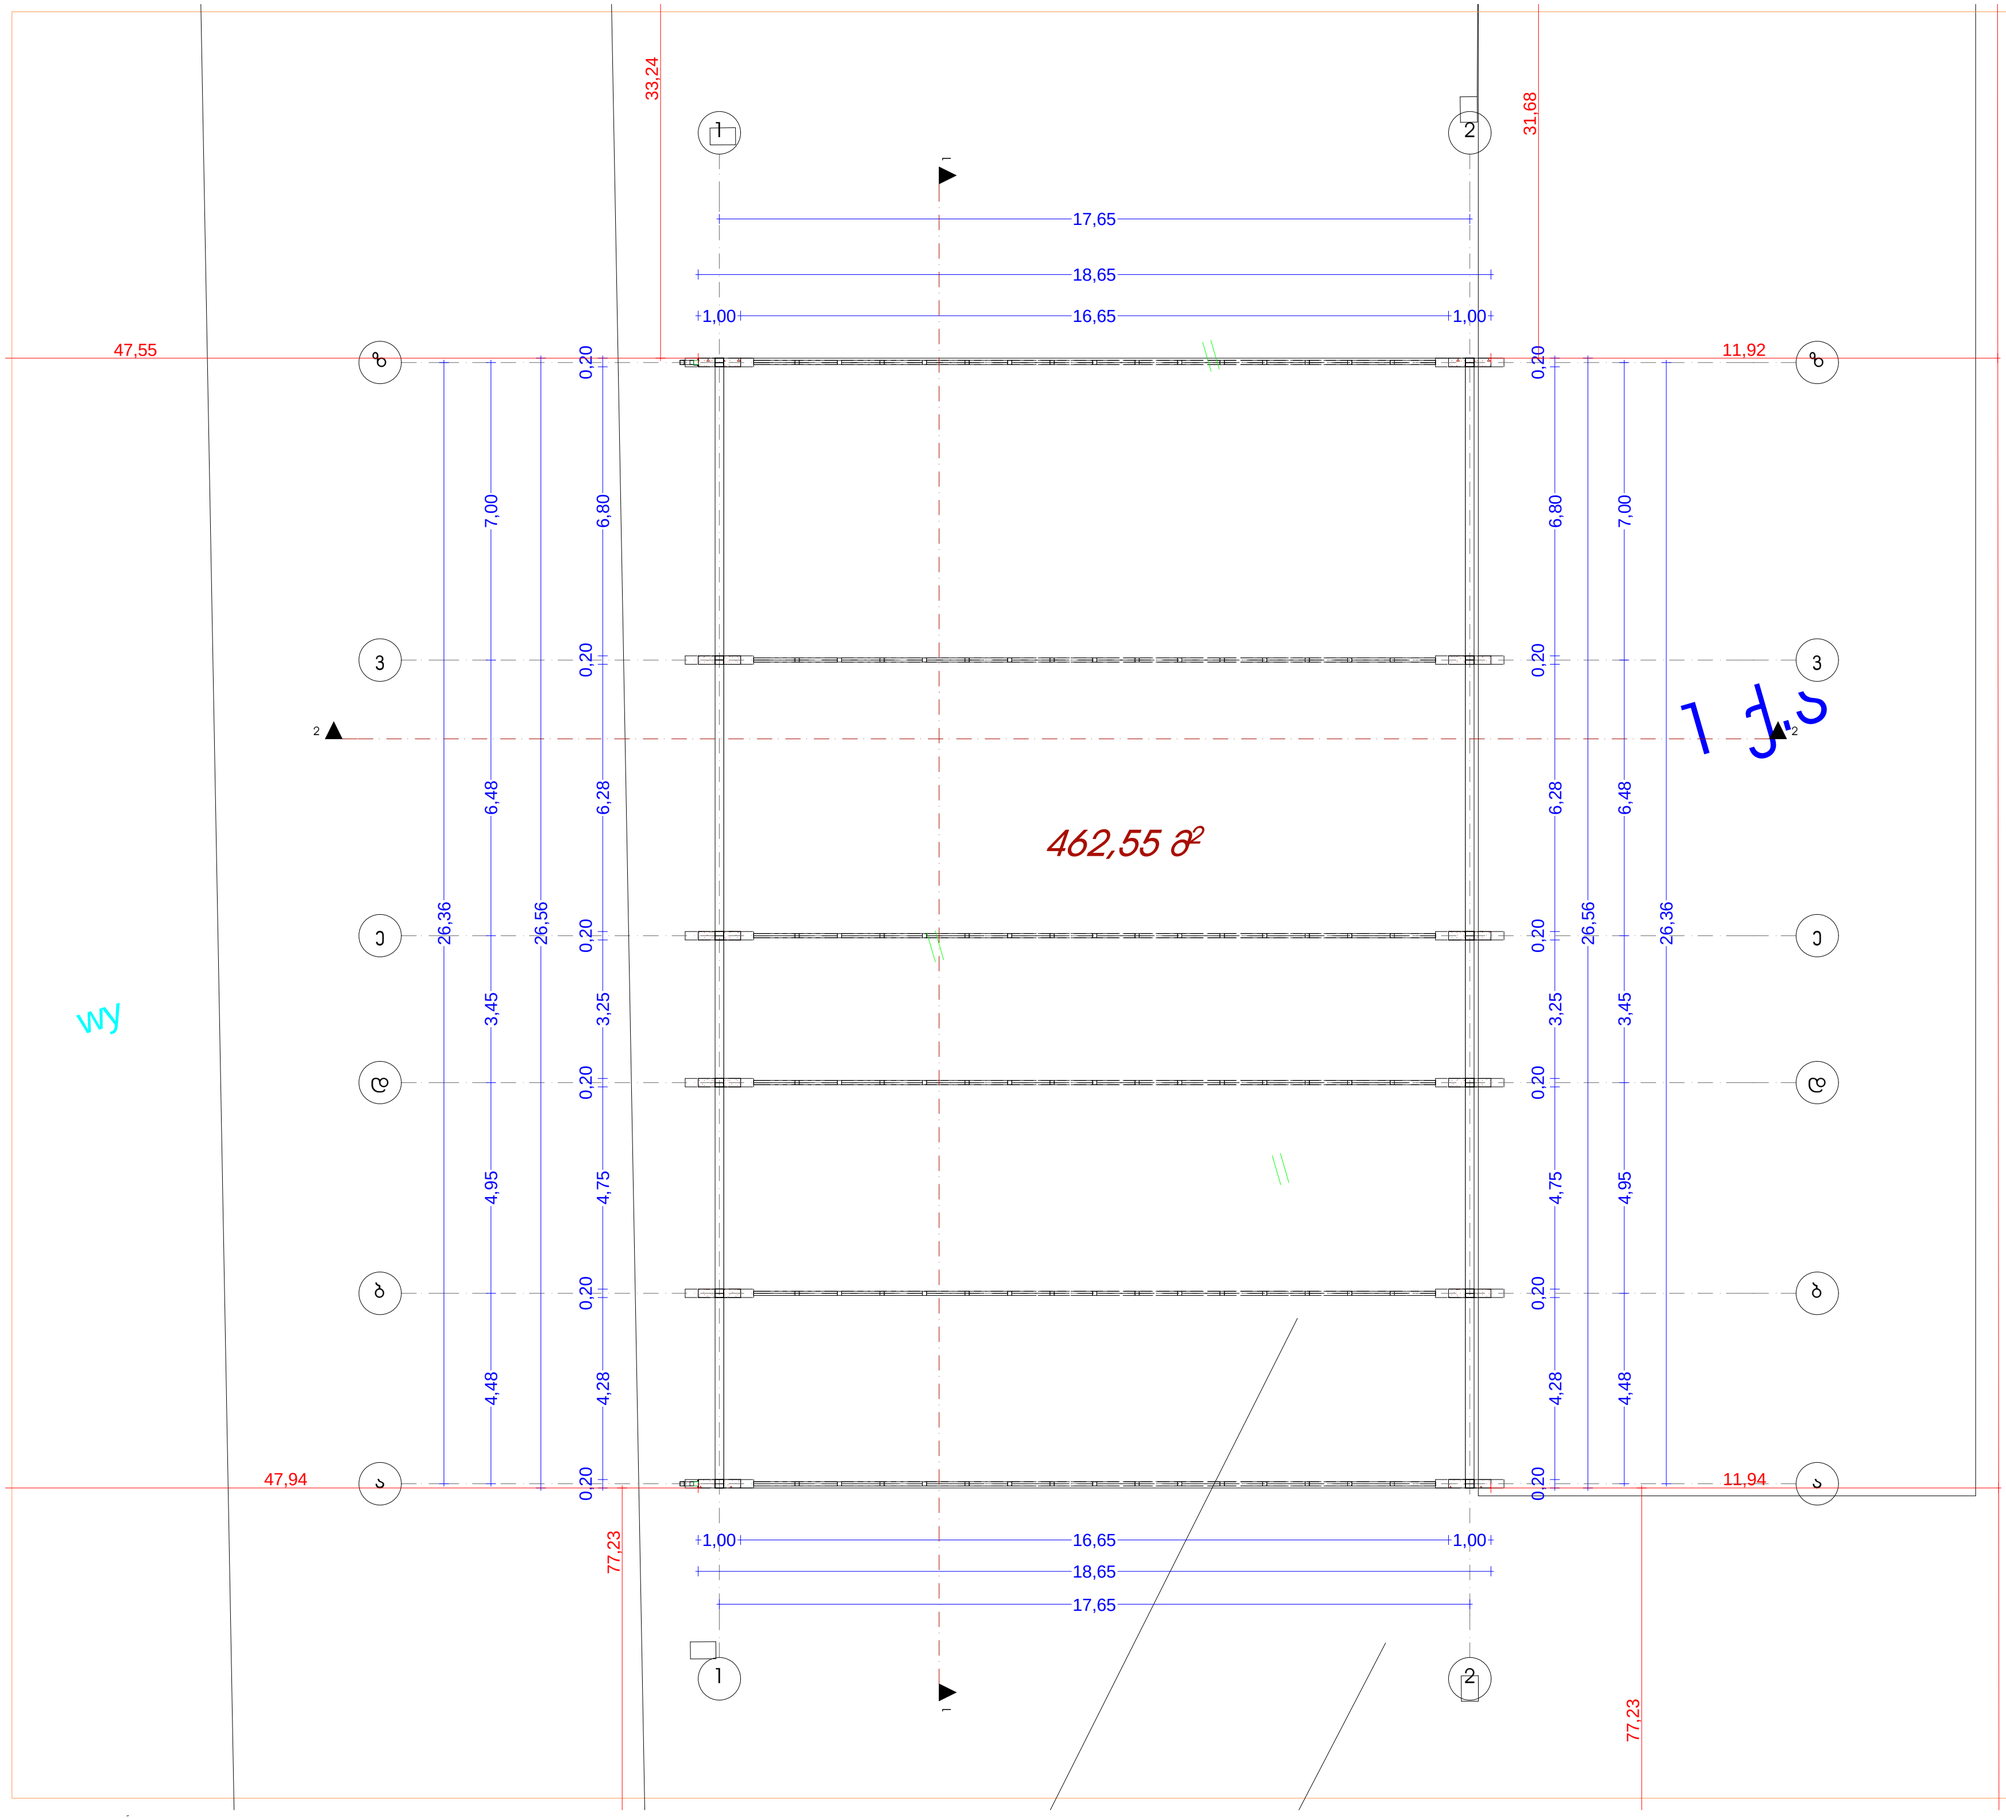

ფორმატი	A-3

დამკვეთი: შპს "ჯავარდინი"

პირობითი აღნიშვნა:

პროექტის დასახელება:

სამშენებლო მასალების შესანახი ფარდული

მისამართი:
ქ. თბილისი, ონიაშვილის ქუჩა №143

პროექტის ნაწილი:
არქიტექტურული

თანამდებობა	გვარი	ხელმოწერა
დირექტორი	გ. ჭანკვეტაძე	
მთ. არქიტექტორი	გ.ხუციშვილი	
პრ. ავტორი	გ.ხუციშვილი	

შემსრულებელი ორგანიზაცია: optimus მშენებელი

ფურცლის დასახელება:

გეგმა ნიშნულზე ±0.00

თარიღი 2014 წ.	მასშ. 1:100
ფურცლების რაოდენობა	-
ფურცლის ნომერი №	-

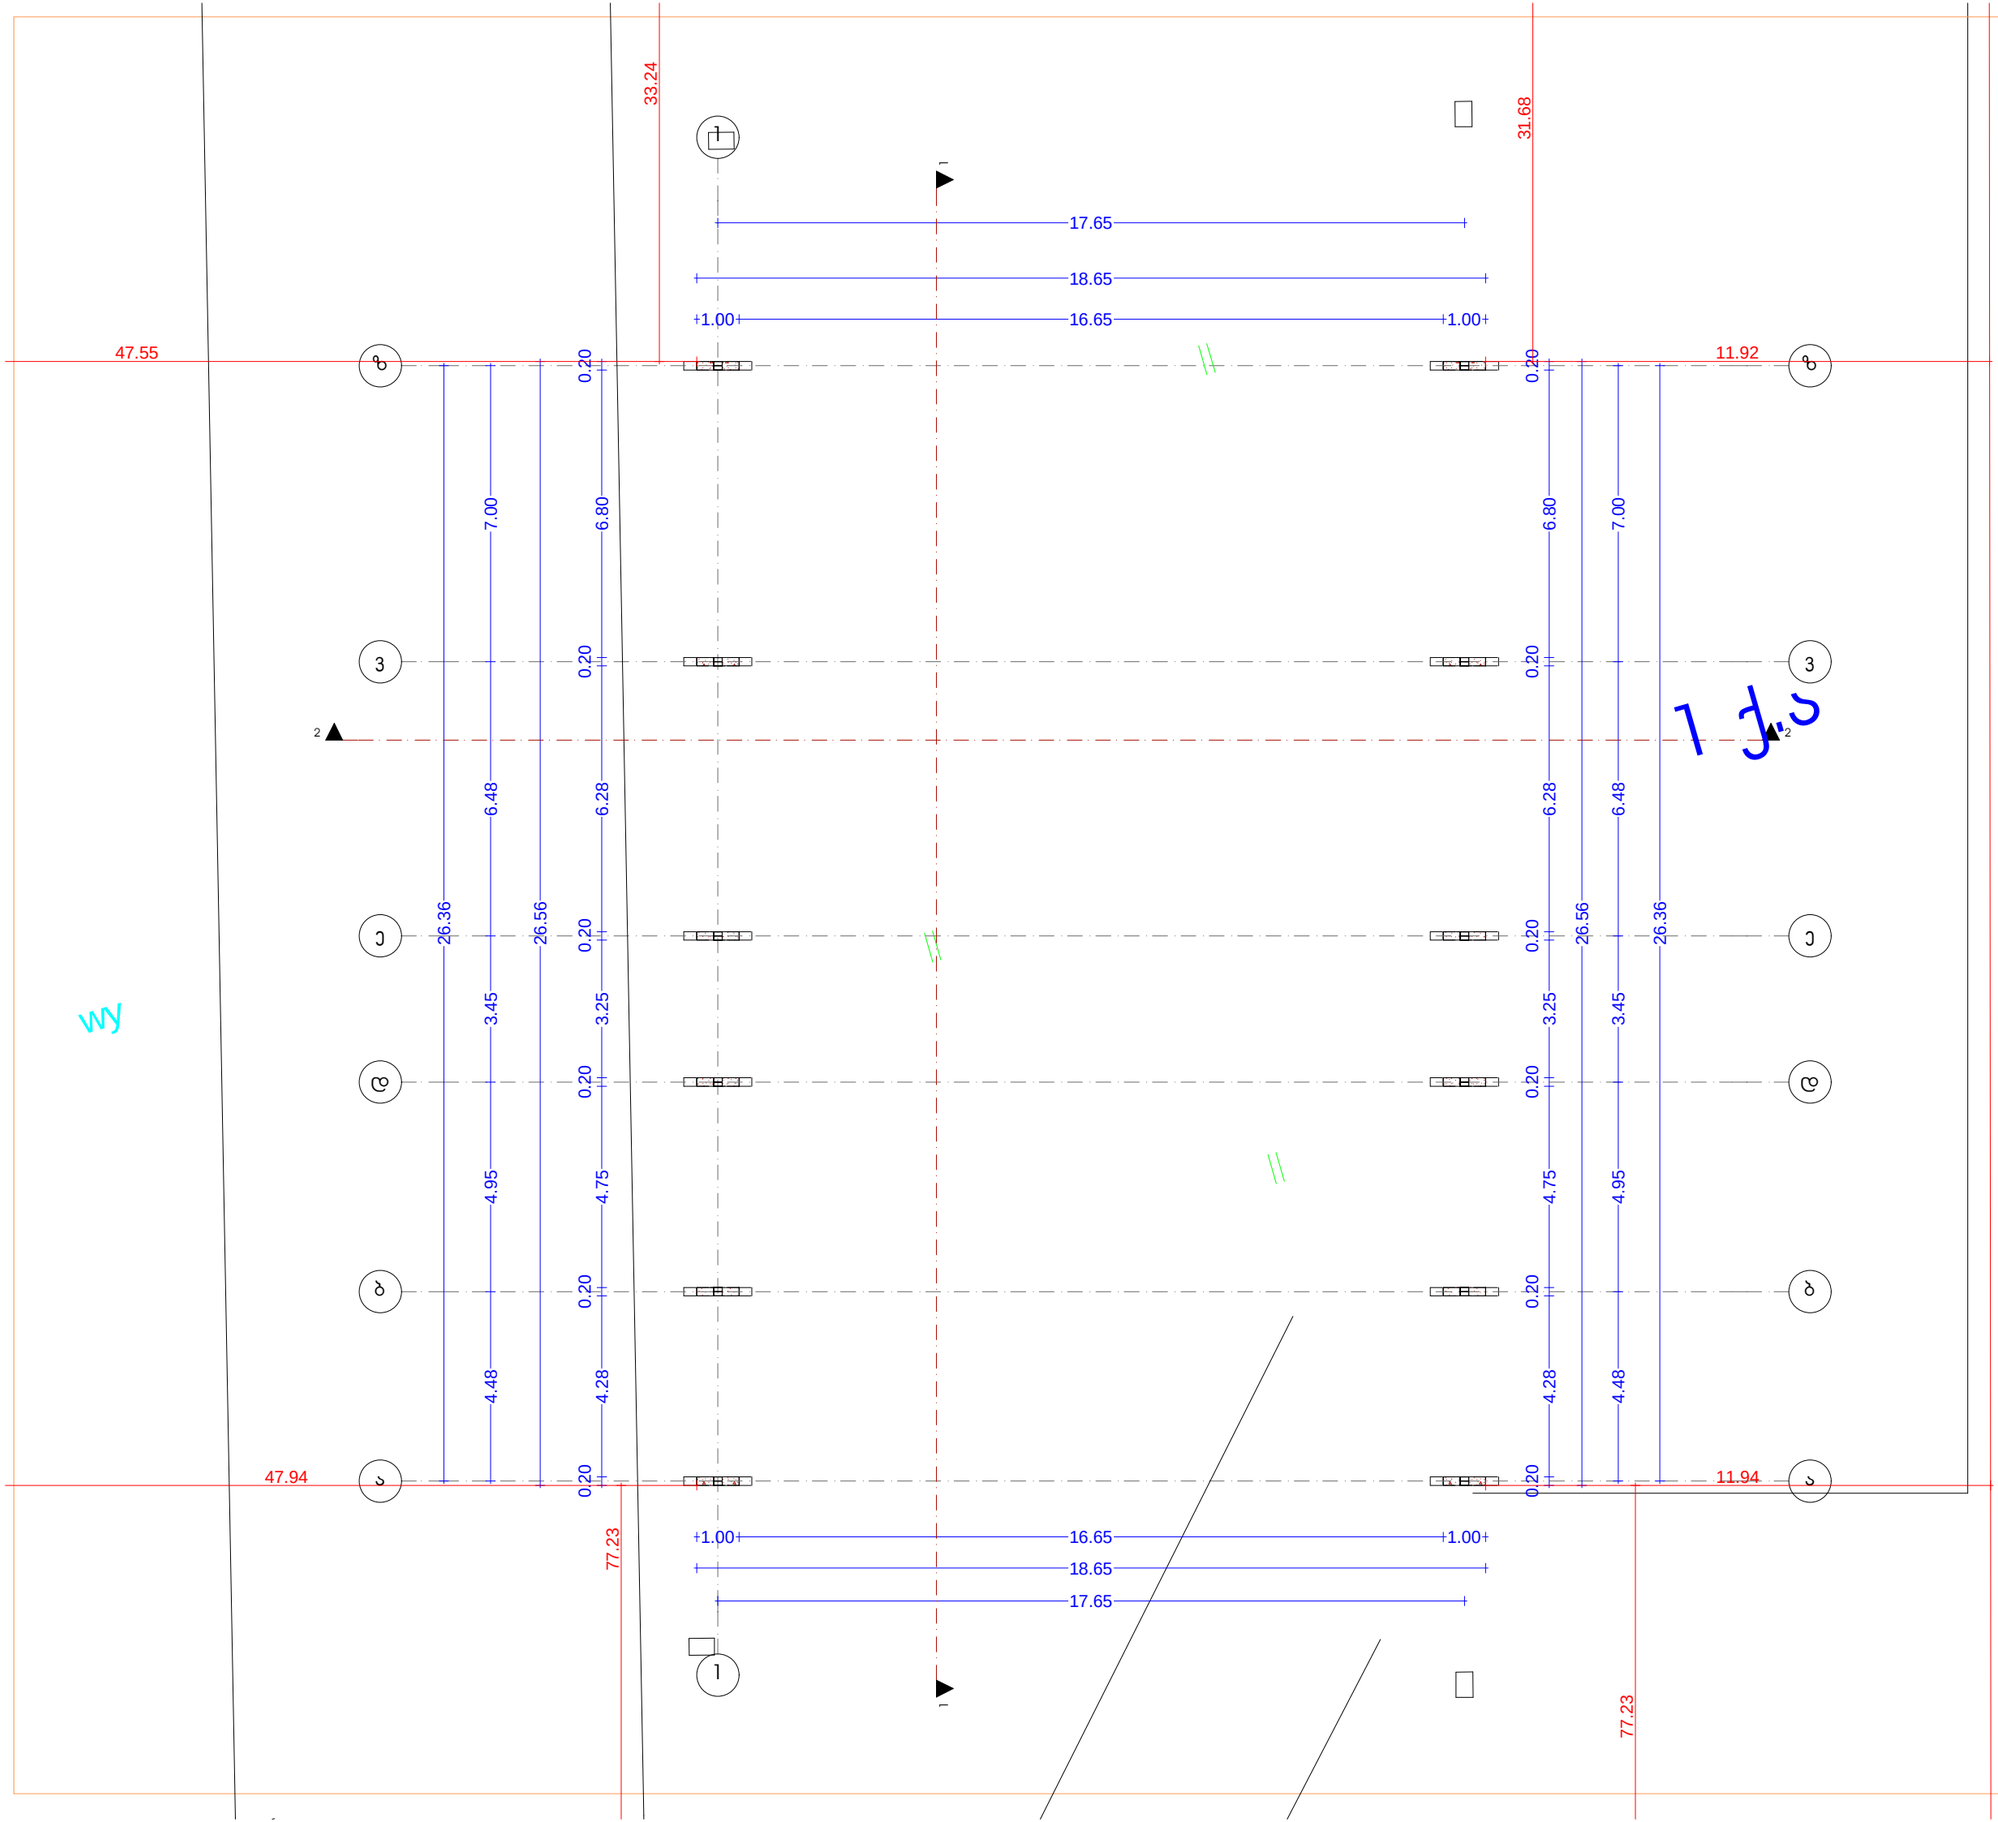

ფორმატი	A-3

დამკვეთი: შპს "ჯავარდინი"

პირობითი აღნიშვნა:

პროექტის დასახელება:

სამშენებლო მასალების შესანახი ფარდული

მისამართი:
ქ. თბილისი, ონიაშვილის ქუჩა №143

პროექტის ნაწილი:
არქიტექტურული

თანამდებობა	გვარი	ხელმოწერა
დირექტორი	გ. ჭანკვეტაძე	
მთ. არქიტექტორი	გ.ხუციშვილი	
პრ. ავტორი	გ.ხუციშვილი	
შემსრულებელი ორგანიზაცია	optimus თბილისი	

ფურცლის დასახელება:
სარეკონსტრუქციო შენობის (არსებული) გეგმა
ნიშნულზე ±0.00

თარიღი 2014 წ.	მასშ. 1:100
ფურცლების რაოდენობა	-
ფურცლის ნომერი №	-

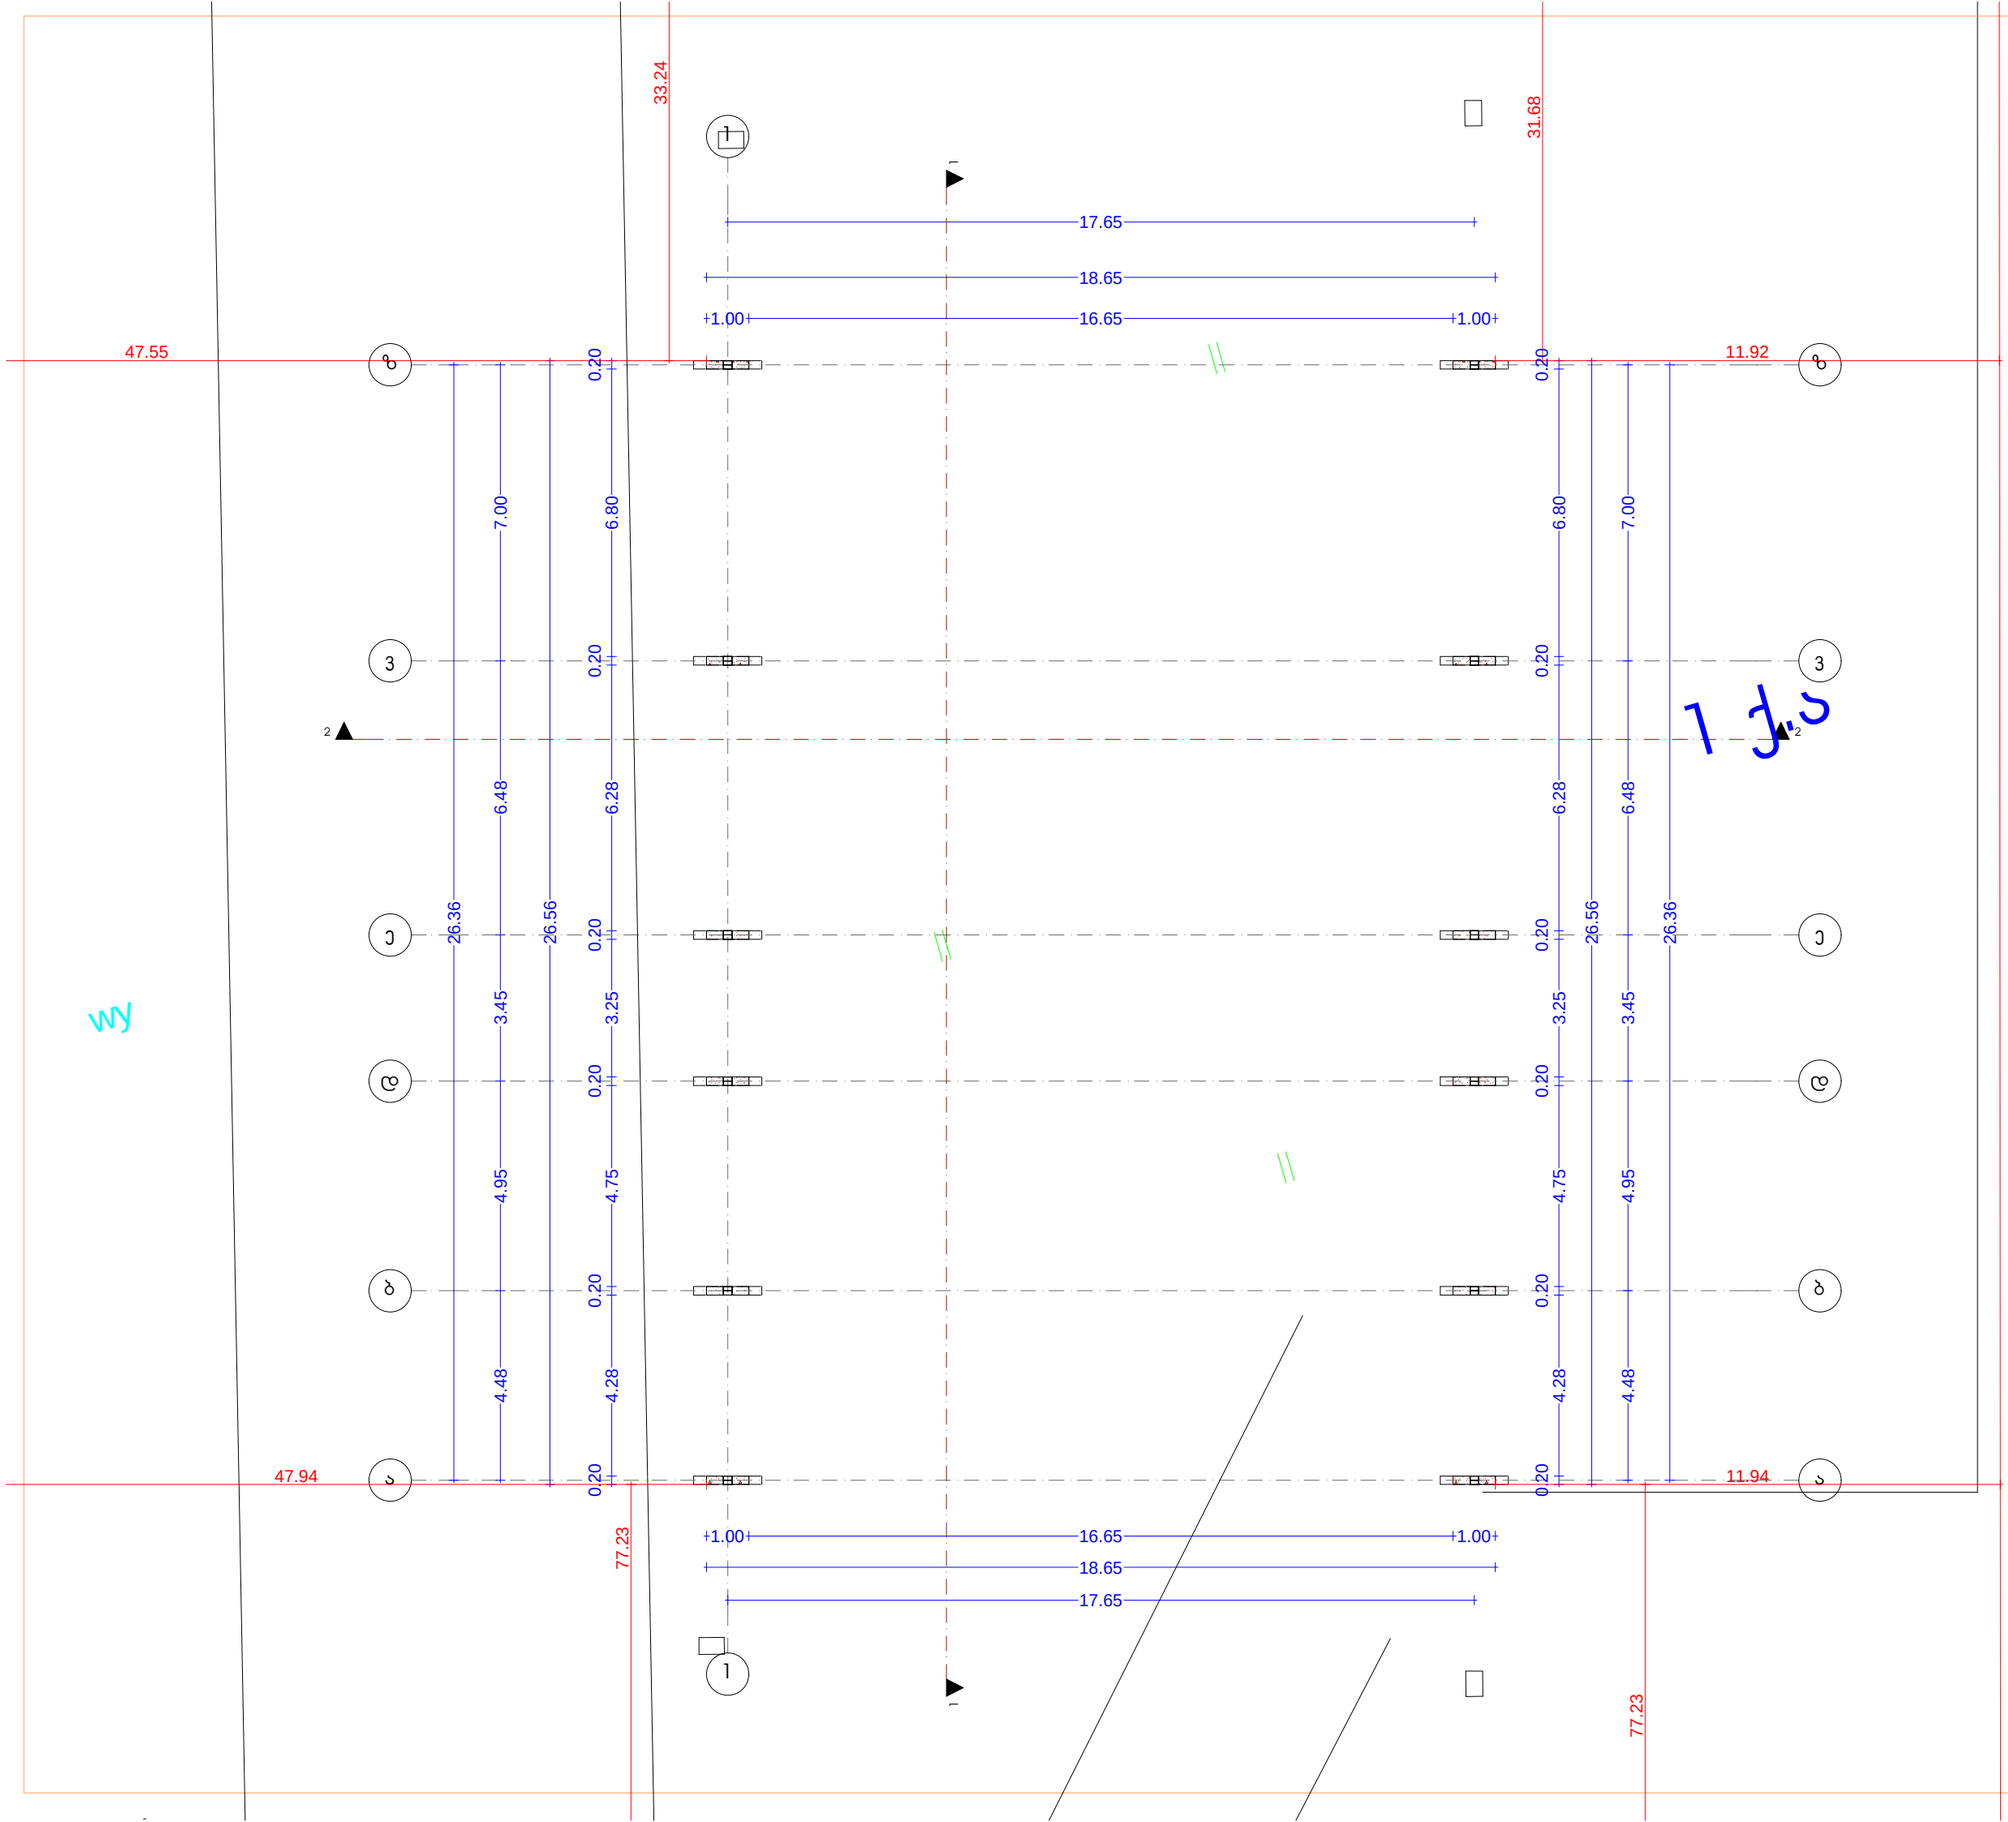

ფორმატი	A-3

დამკვეთი: შპს "ჯავარდინი"

პირობითი აღნიშვნა:

პროექტის დასახელება:

სამშენებლო მასალების შესანახი ფარდული

მისამართი:
ქ. თბილისი, ონიაშვილის ქუჩა №143

პროექტის ნაწილი:
არქიტექტურული

თანამდებობა	გვარი	ხელმოწერა
დირექტორი	გ. ჭანკვეტაძე	
მთ. არქიტექტორი	გ.ხუციშვილი	
პრ. ავტორი	გ.ხუციშვილი	

შემსრულებელი ორგანიზაცია: optimus ოპტიმუსი

ფურცლის დასახელება:

სარეკონსტრუქციო შენობის (არსებული)
სახურავის გეგმა ნიშნულზე +6.00

თარიღი 2014 წ.	მასშ. 1:100
ფურცლების რაოდენობა	-
ფურცლის ნომერი №	-

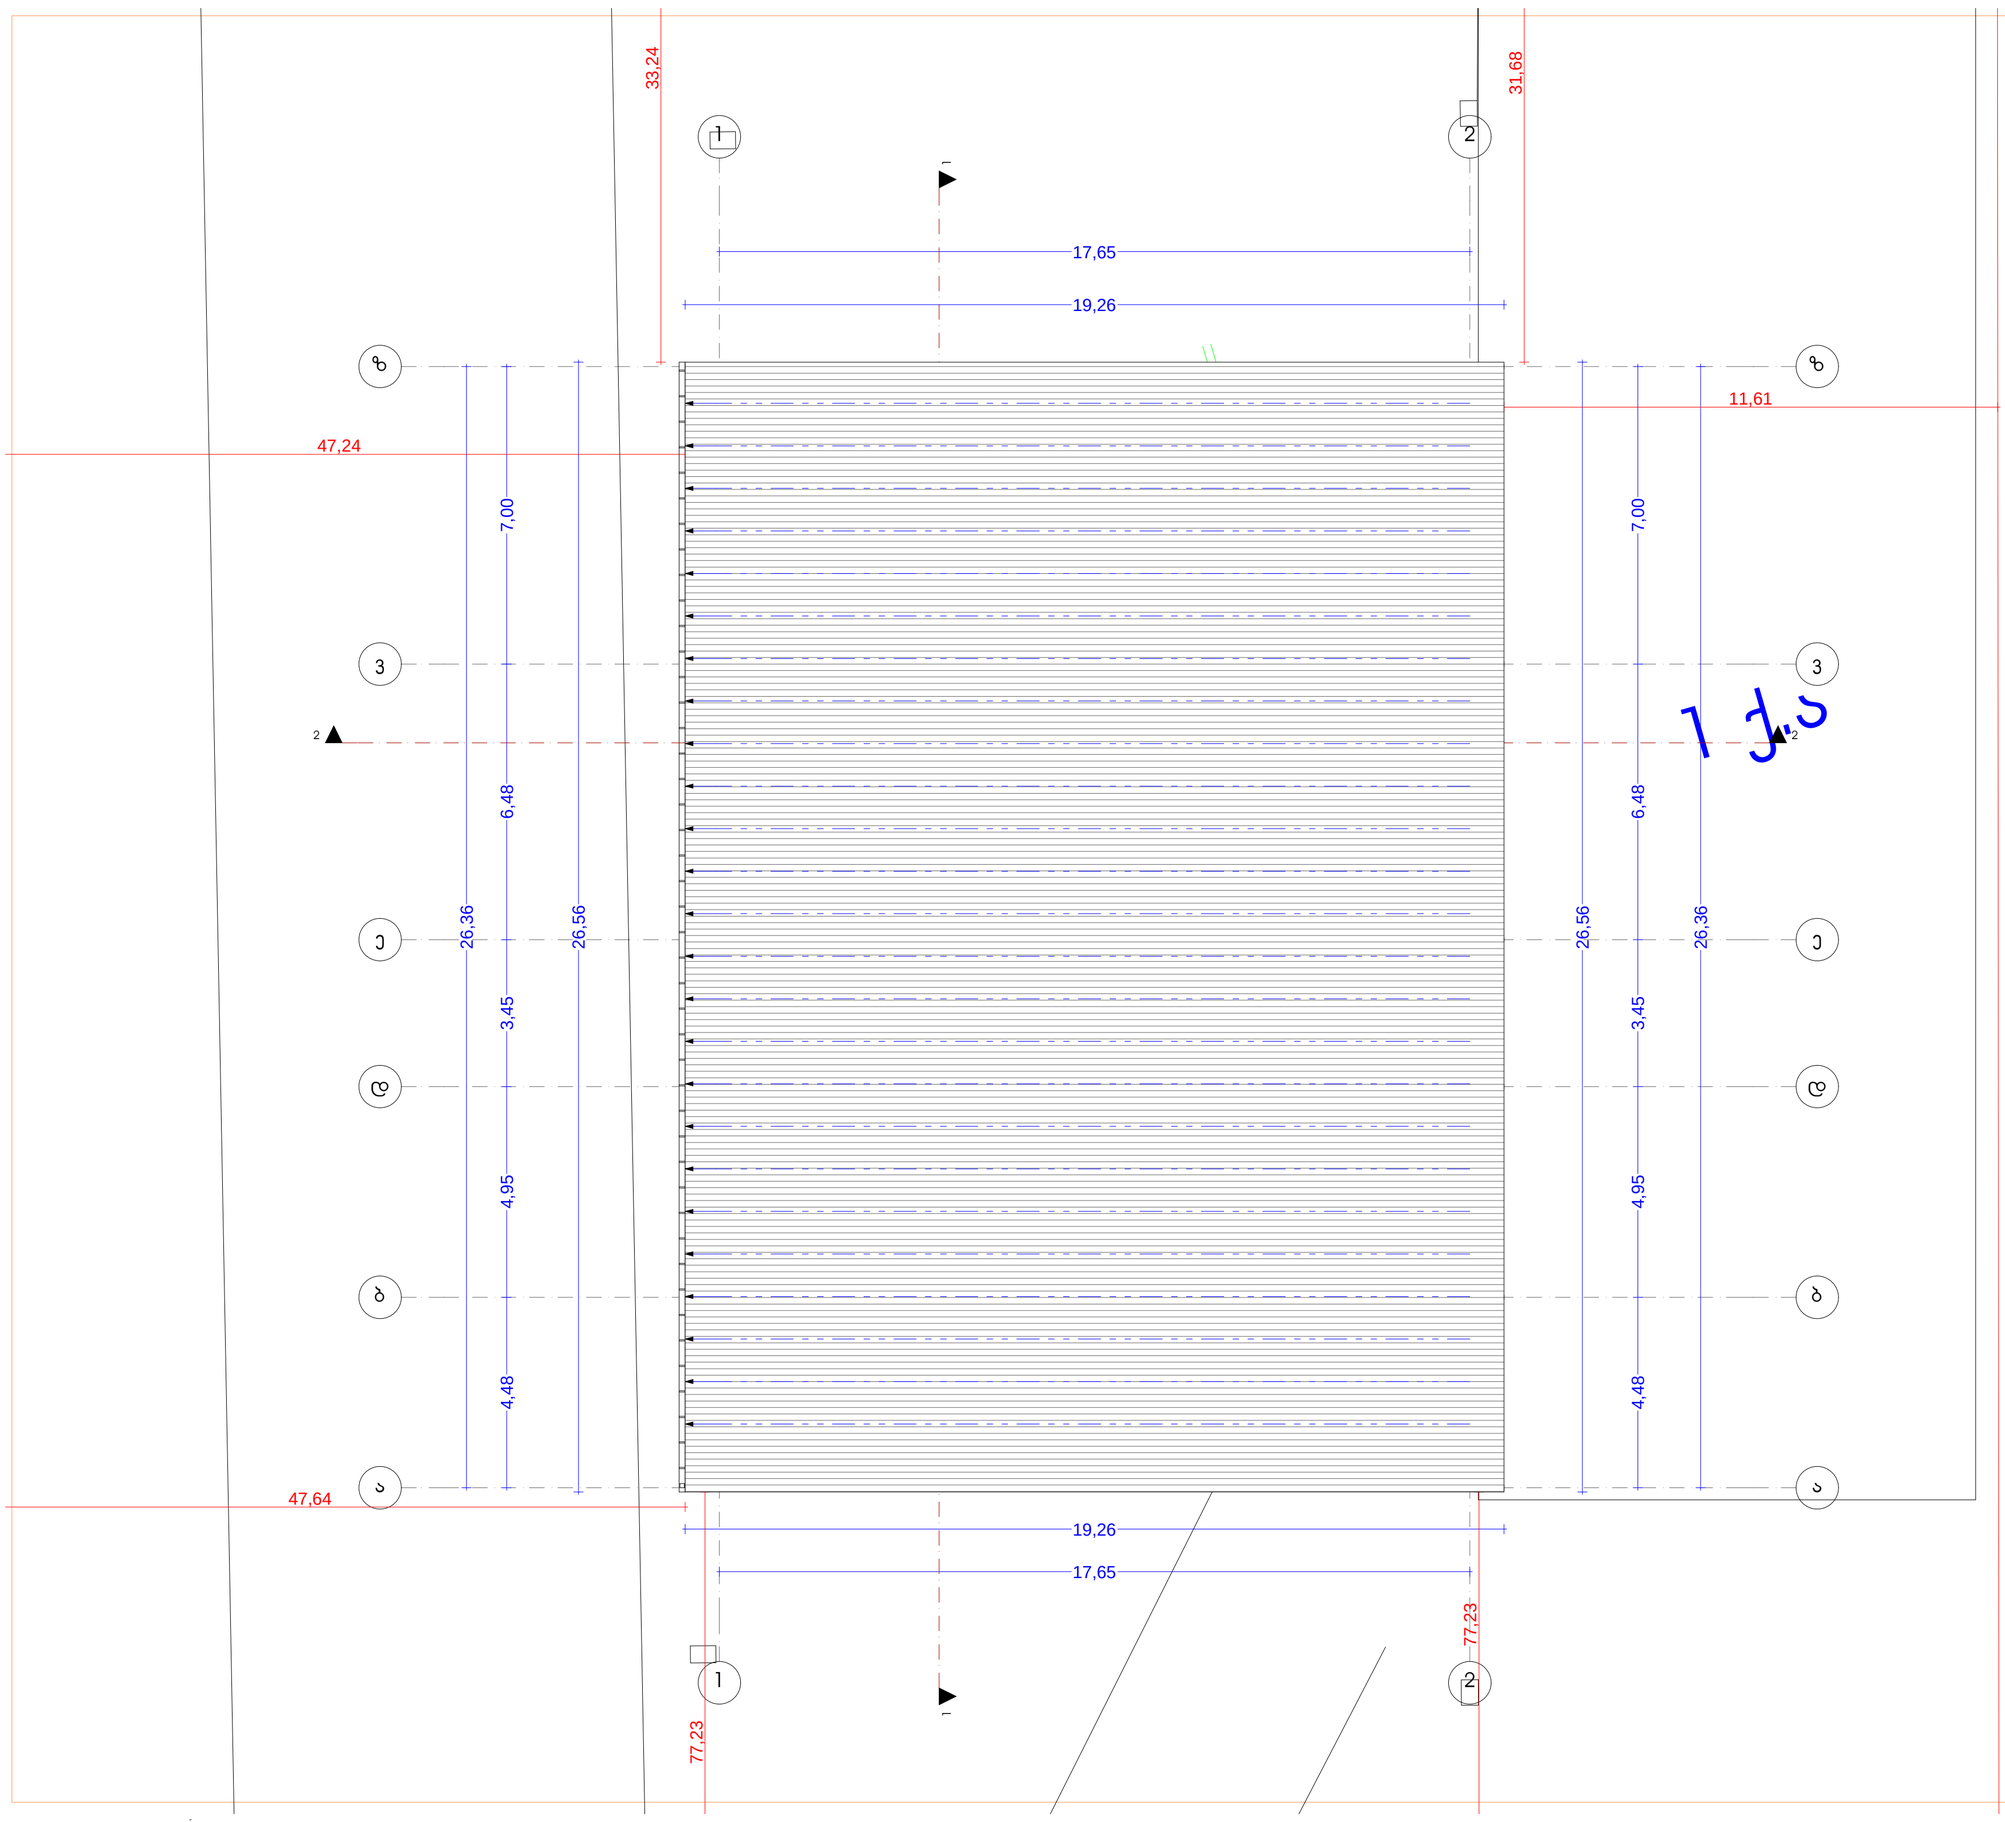

ფორმატი	A-3

დამკვეთი: შპს "ჯავარდინი"

პირობითი აღნიშვნა:

პროექტის დასახელება:

სამშენებლო მასალების შესანახი ფარდული

მისამართი:
ქ. თბილისი, ონიკაშვილის ქუჩა №143

პროექტის ნაწილი:
არქიტექტურული

თანამდებობა	გვარი	ხელმოწერა
დირექტორი	გ. ჭანკვეტაძე	
მთ. არქიტექტორი	გ.ხუციშვილი	
პრ. ავტორი	გ.ხუციშვილი	
შემსრულებელი ორგანიზაცია	optimus მშენი	

ფურცლის დასახელება:

სახურავის გეგმა ნიშნულზე +6.26

თარიღი 2014 წ.	მასშ. 1:100
ფურცლების რაოდენობა	-
ფურცლის ნომერი №	-