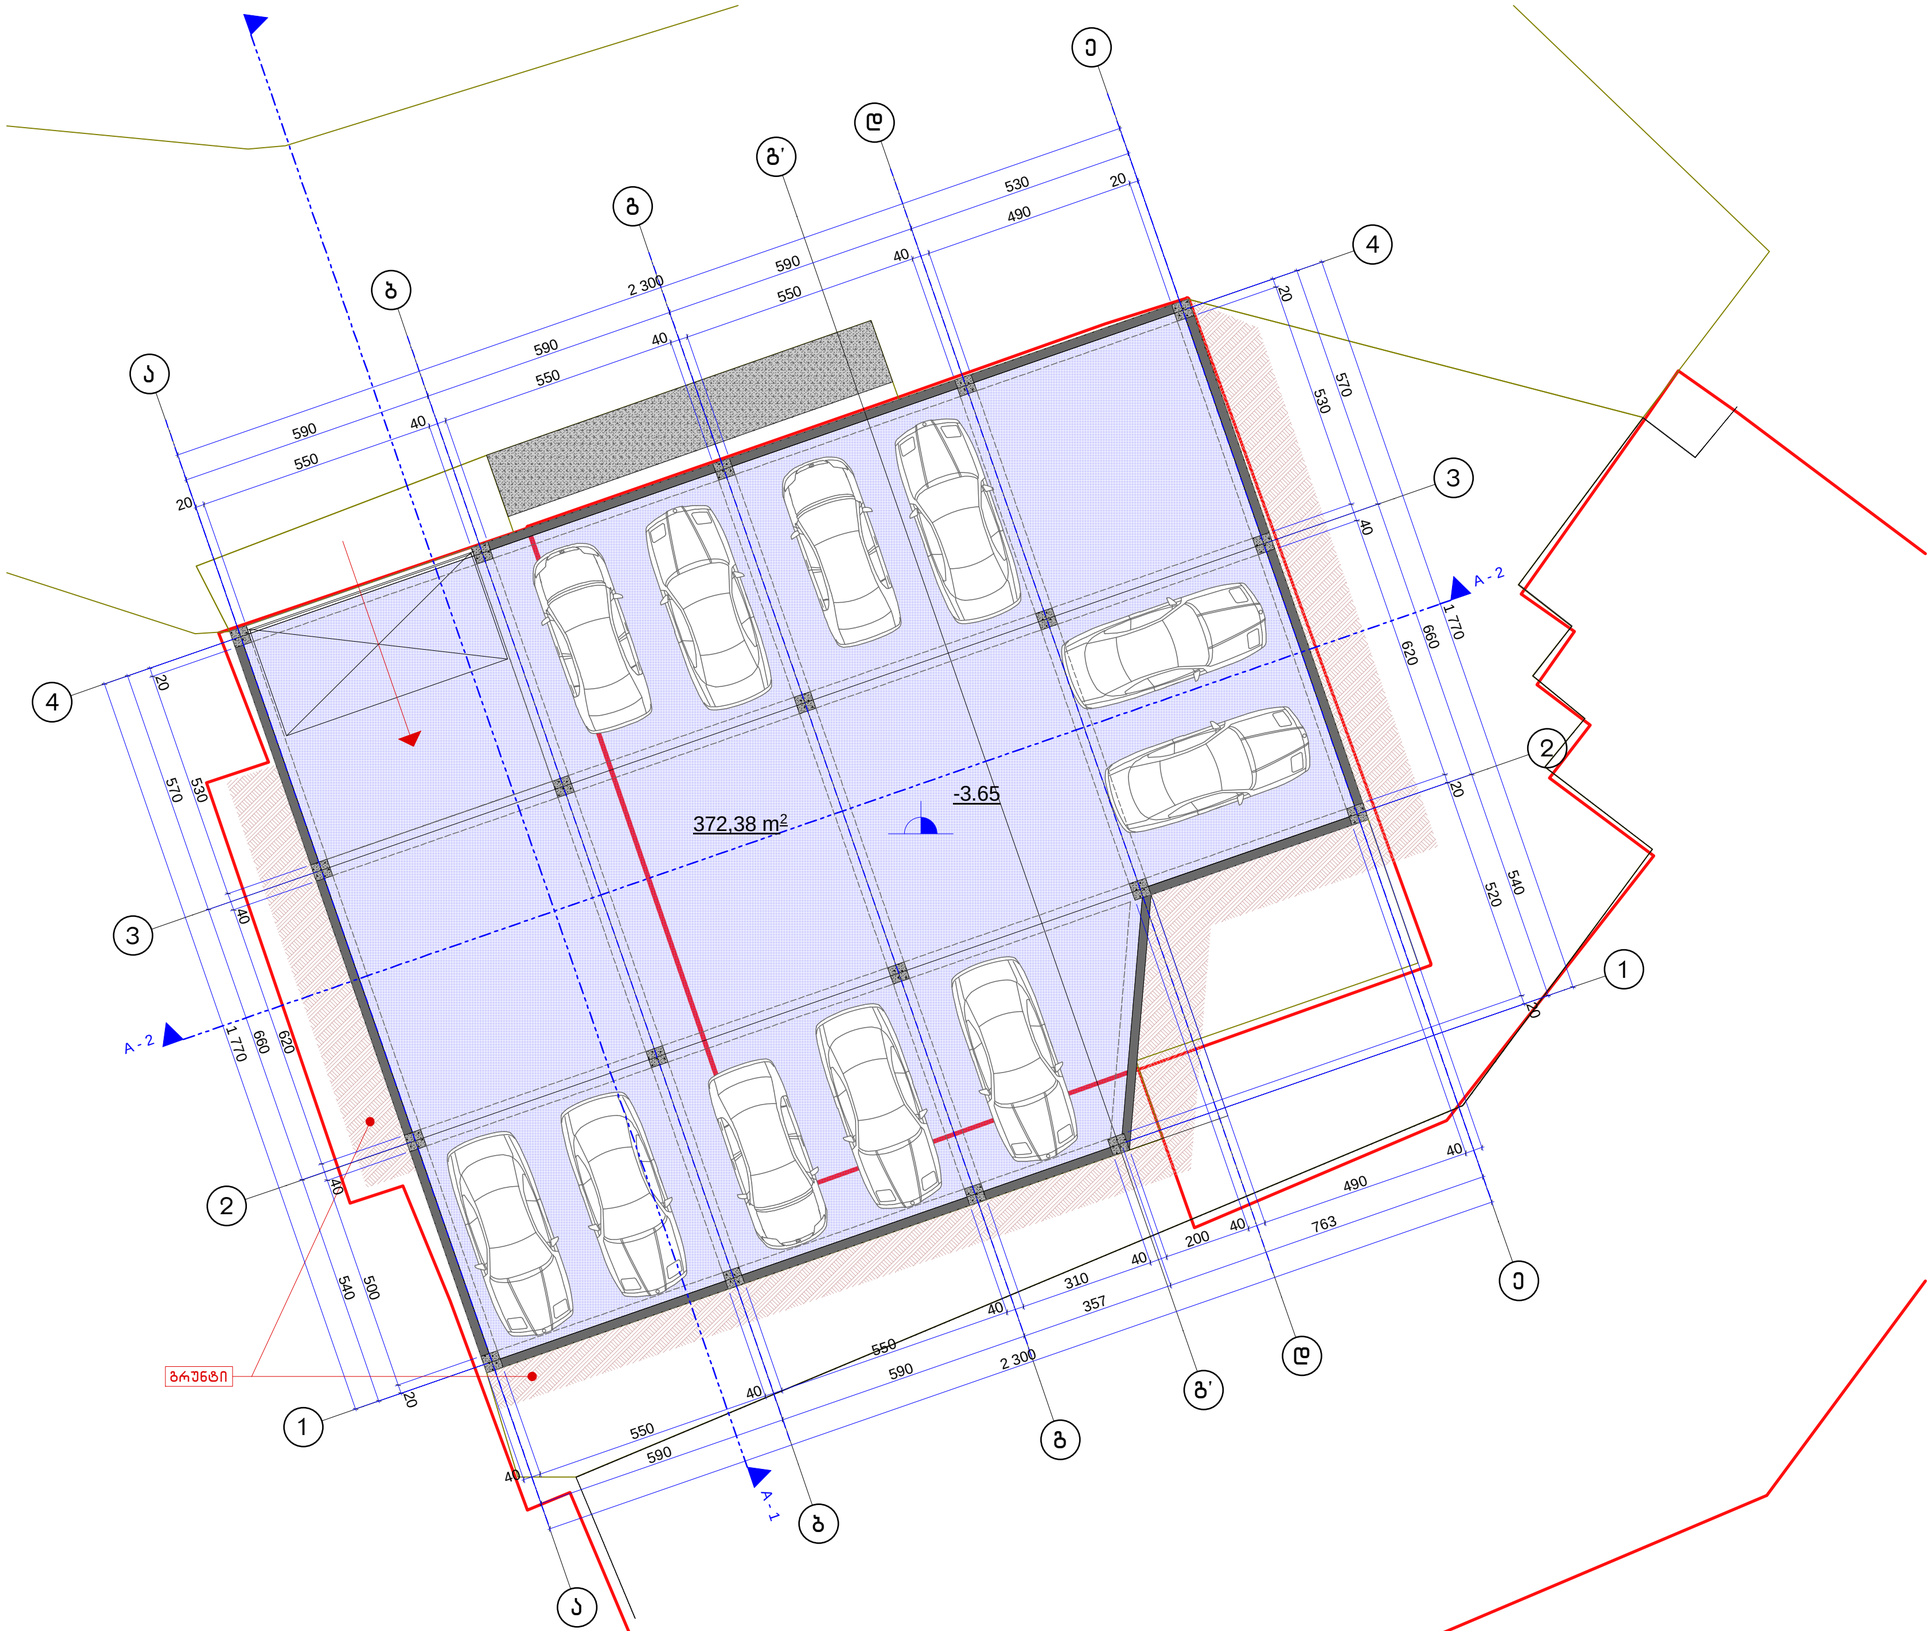


A 2	ლაკვეთა N	
	ეძახლიკაცია	
	პირობითი აღნიშვნები	
	შენიშვნები	
	+00.00 = 473.25	

დამკვეთი
შ.პ.ს. "სპრინგი"-რესტორანი ბეღელი

მისამართი
ქ. თბილისი, თამარამეილის ქ. 1

პროექტის სახელწოდება
ავტოსადგომის პროექტი

ცვლილებები	ავტორი	ხელმოწერა
დირექტორი	შ. ჩიტიშვილი	
პრ. ავტორი	შ. ჩიტიშვილი	
დამუშავა	შ. ჩიტიშვილი	


Studioatrium
მისამართი
ქ. თბილისი, ვაჟა-ფშაველას მე-3 კვ. კორპ. 13 ,ბ. 42
Vazha Pshavela Ave, 3-rd qu. H-13, App N42, Tbilisi, Georgia
E_mail: shakochi@yahoo.com

მასშტაბი 1:100

ნახაზის სახელწოდება
გეგმა
-3.65 ნიშნულზე

თარიღი 27.01.2015

პროექტი	ფურცელი	ფურცლები
ესკიზური პროექტი	ა - 3	9

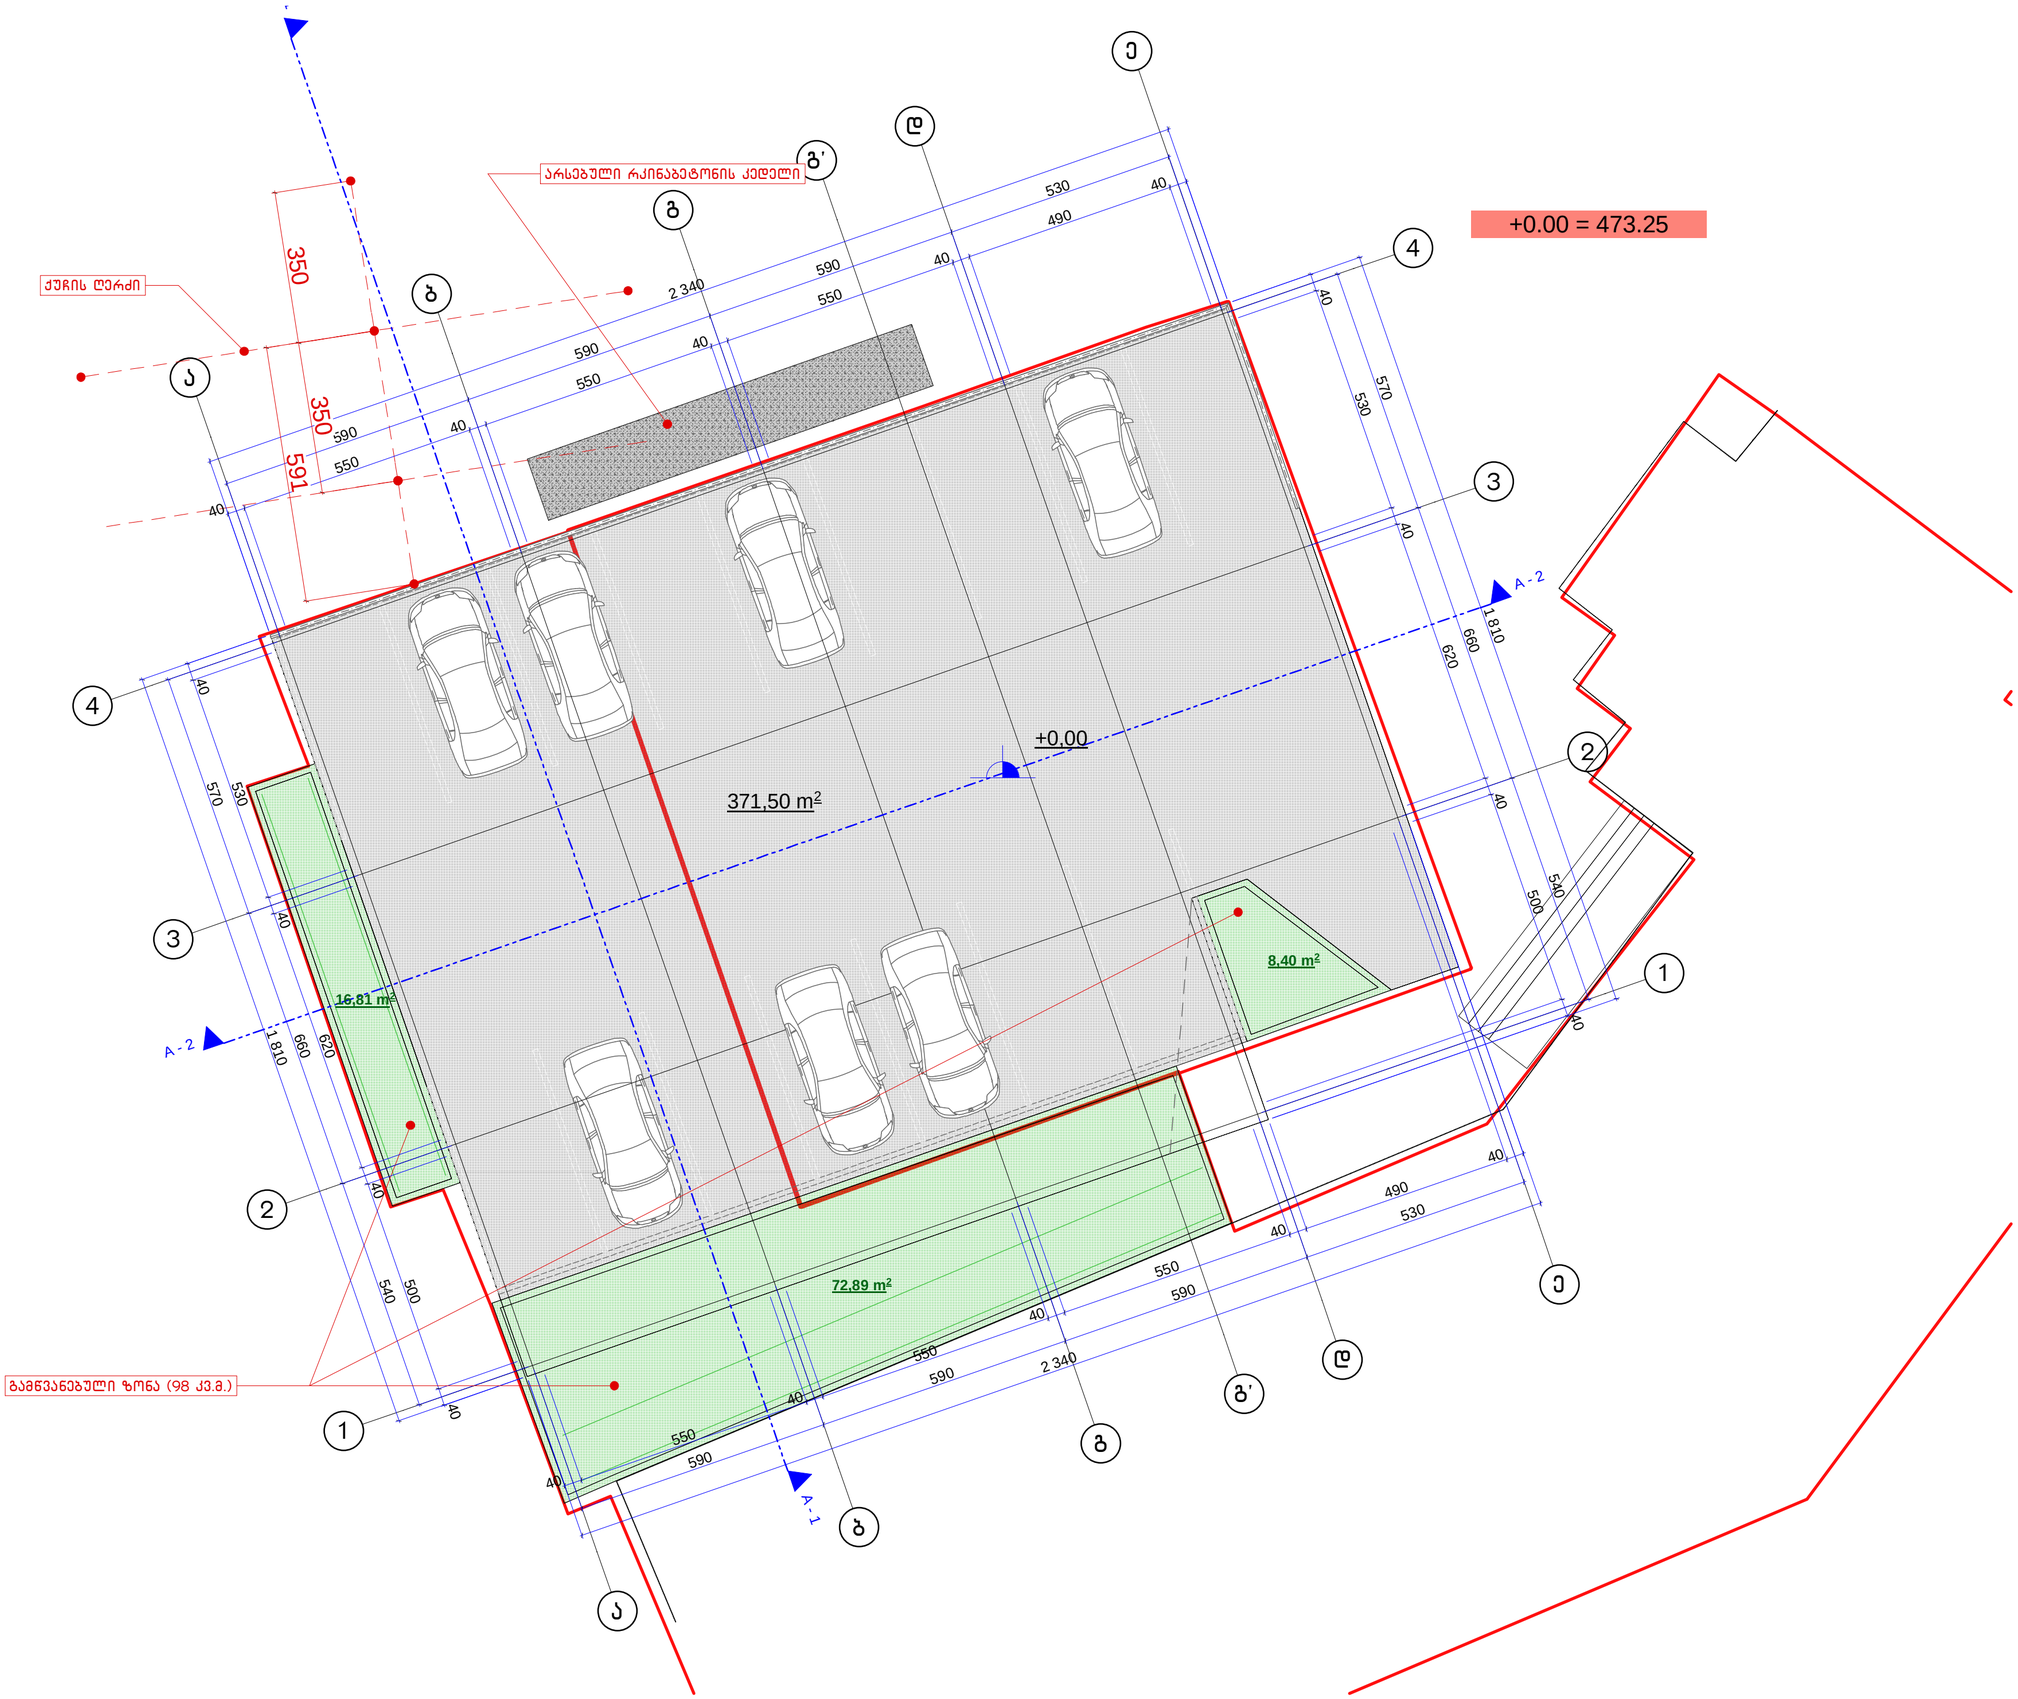

A 2	ლაკვეთა N	
ეძახლიკაცია		
პირობითი აღნიშვნები		
შენიშვნები		
+00.00 = 473.25		
დამკვეთი: შ.პ.ს. "სპრინგი"-რესტორანი ბეღელი		
მისამართი: ქ. თბილისი, თამარაშვილის ქ. 1		
პროექტის სახელწოდება: ავტოსადგომის პროექტი		
თანამდებობა	გვარი	ხელმოწერა
დირექტორი	შ. ჩიტიშვილი	
პრ. ავტორი	შ. ჩიტიშვილი	
დამუშავა	შ. ჩიტიშვილი	

Studioatrium
მისამართი: ქ. თბილისი, ვაჟა-ფშაველას მე-3 კვ. კორპ. 13 , ბ. 42
Vazha Pshavela Ave, 3-rd qu. H-13, App N42, Tbilisi, Georgia
E_mail: shakochi@yahoo.com

მასშტაბი: 1:100	ნახაზის სახელწოდება: გეგმა +0.00 ნიშნულზე	
თარიღი: 27.01.2015		
პროექტი	ფურცელი	ფურცლები
ესკიზური პროექტი	ა - 2	9