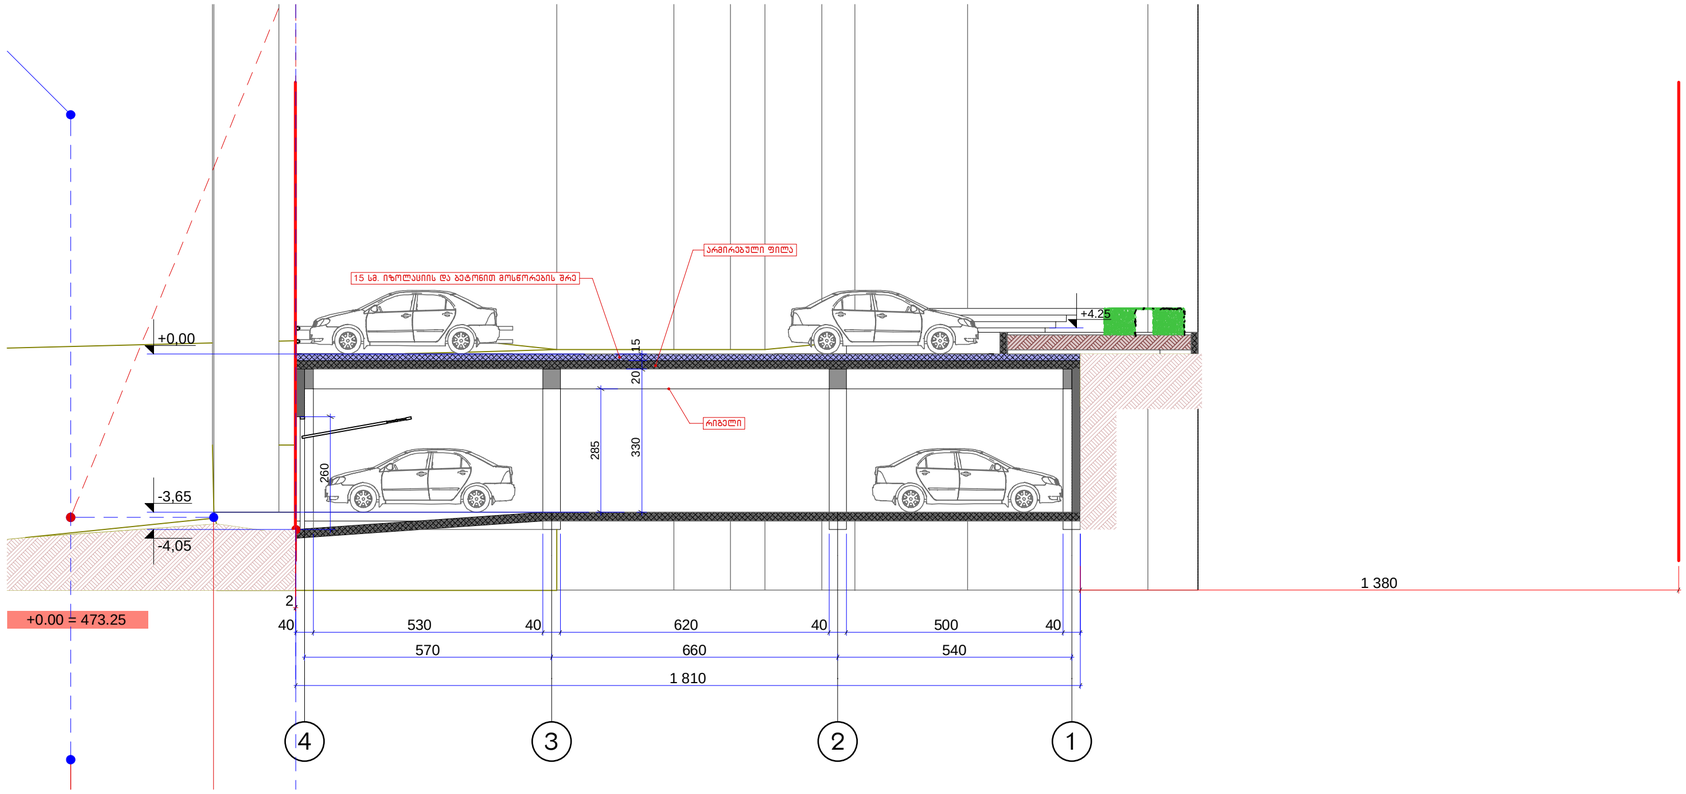


A 2 | ლაკვეთა N

ეძახლიკაცია

პირობითი აღნიშვნები

შენიშვნები

+00.00 = 473.25

დამკვეთი
შ.პ.ს. "სპრინგი"-რესტორანი ბელელი

მისამართი
ქ. თბილისი, თამარაშვილის ქ. 1

პროექტის სახელწოდება
ავტოსადგომის პროექტი

ოპერაციები	გვარი	ხელმოწერა
დირექტორი	შ. ჩიტიშვილი	
პრ. ავტორი	შ. ჩიტიშვილი	
დამუშავა	შ. ჩიტიშვილი	

Studioatrium


მისამართი
ქ. თბილისი, ვაჟა-ფშაველას მე-3 კვ. კორპ. 13 , ბ. 42
Vazha Pshavela Ave, 3-rd qu. H-13, App N42, Tbilisi, Georgia
E_mail: shakochi@yahoo.com

მასშტაბი 1:100

ნახაზის სახელწოდება
ჭრილი - 1

თარიღი 27.01.2015

პროექტი	ფურცელი	ფურცლები
ესკიზური პროექტი	ა - 5	9

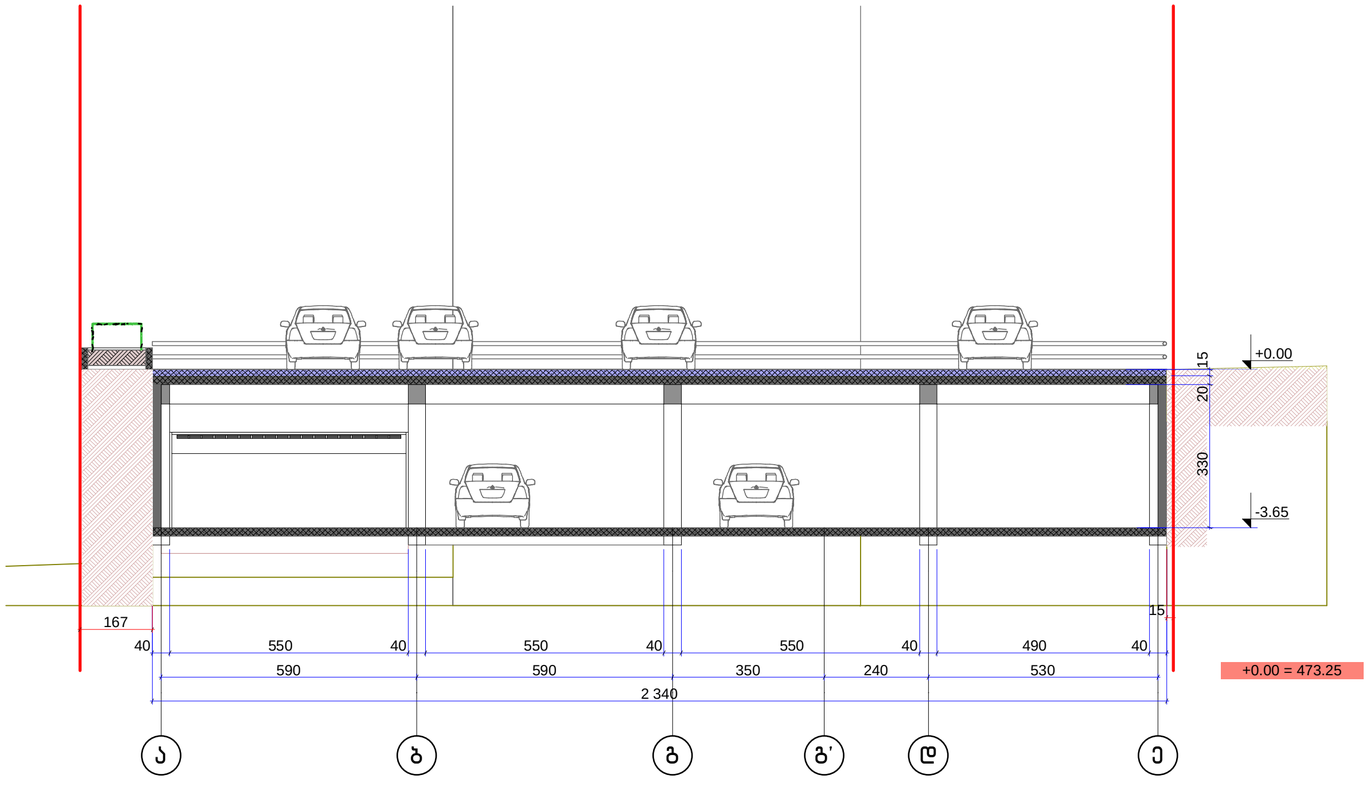

A 2 | ლაკვეთა N

ეძახლიკაცია

პირობითი აღნიშვნები

შენიშვნები

+00.00 = 473.25

დამკვეთი
შ.პ.ს. "სპრინგი"-რესტორანი ბეღელი

მისამართი
ქ. თბილისი, თამარაშვილის ქ. 1

პროექტის სახელწოდება
ავტოსადგომის პროექტი

თანამდებობა	**გვარი**	**ხელმოწერა**
დირექტორი	შ. ჩიტიშვილი	
პრ. ავტორი	შ. ჩიტიშვილი	
დამუშავა	შ. ჩიტიშვილი	

Studioatrium

მისამართი
ქ. თბილისი, ვაჟა-ფშაველას მე-3 კვ. კორპ. 13 ბ. 42
Vazha Pshavela Ave, 3-rd qu. H-13, App N42, Tbilisi, Georgia
E_mail: shakochi@yahoo.com

მასშტაბი 1:100

ნახაზის სახელწოდება
ჭრილი - 2

თარიღი 27.01.2015

პროექტი	ფურცელი	ფურცლები
ესკიზური პროექტი	ა - 6	9