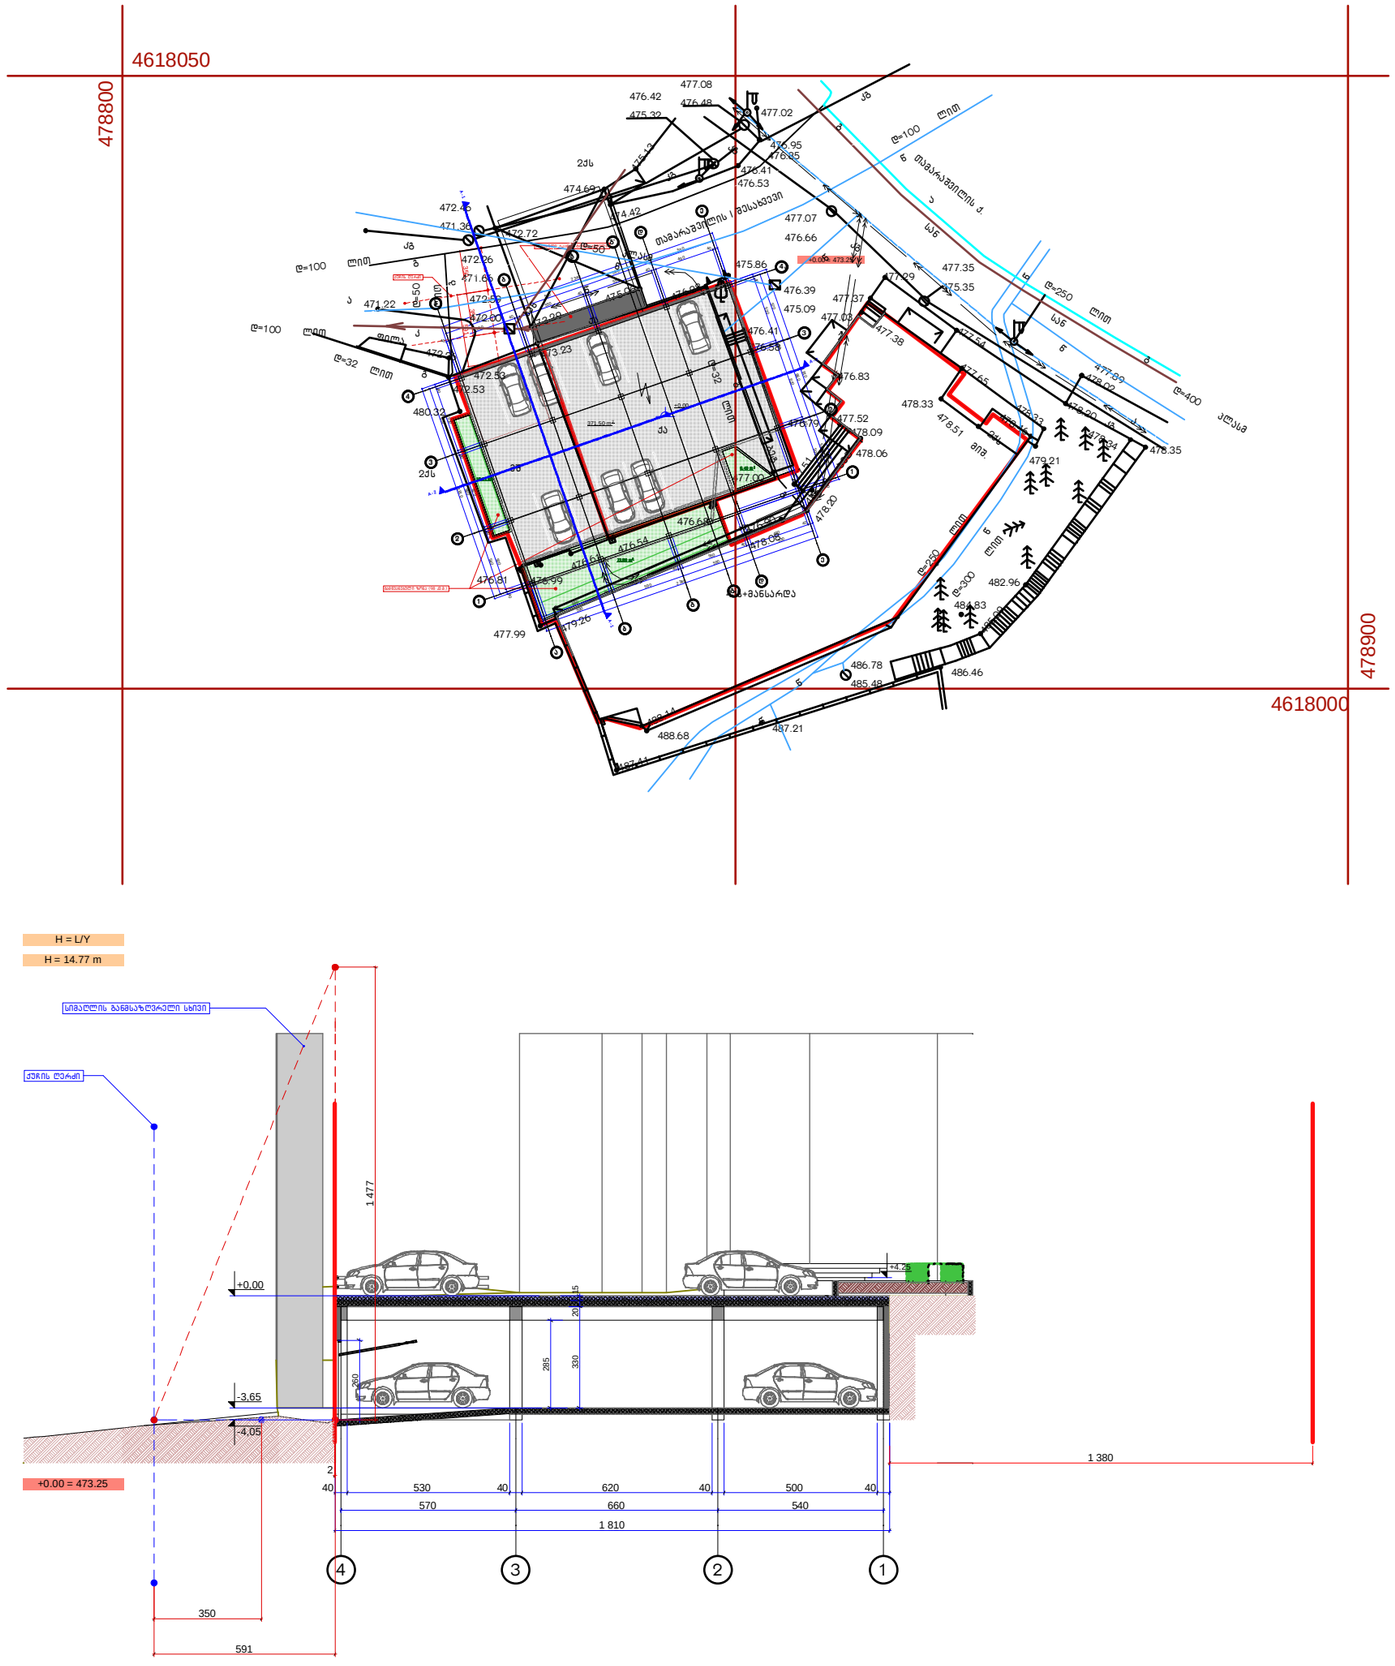

A 3	დაკვეთა N	

ექსპლიკაცია

პირობითი აღნიშვნები

შენიშვნები

+00.00 = 473.25

დამკვეთი

შ.პ.ს. "სპრინგი"-რესტორანი ბეღელი

მისამართი

ქ. თბილისი, თამარაშვილის ქ. 1

პროექტის სახელწოდება

ავტოსადგომის პროექტი

თანამდებობა	გვარი	ხელმოწერა
დირექტორი	შ. ჩიტიშვილი	
პრ. ავტორი	შ. ჩიტიშვილი	
დამუშავა	შ. ჩიტიშვილი	

Studioatrium

მისამართი

ქ. თბილისი, ვაჟა-ფშაველას მე-3 კვ. კორპ. 13 , ბ. 42

Vazha Pshavela Ave, 3-rd qu. H-13, App N42, Tbilisi, Georgia

E_mail: shakochi@yahoo.com

მასშტაბი	1:200	ნახაზის სახელწოდება
თარიღი	27.01.2015	სიმაღლის განსაზღვრის სქემა

პროექტი	ფურცელი	ფურცლები
ესკიზური პროექტი	ა -	9