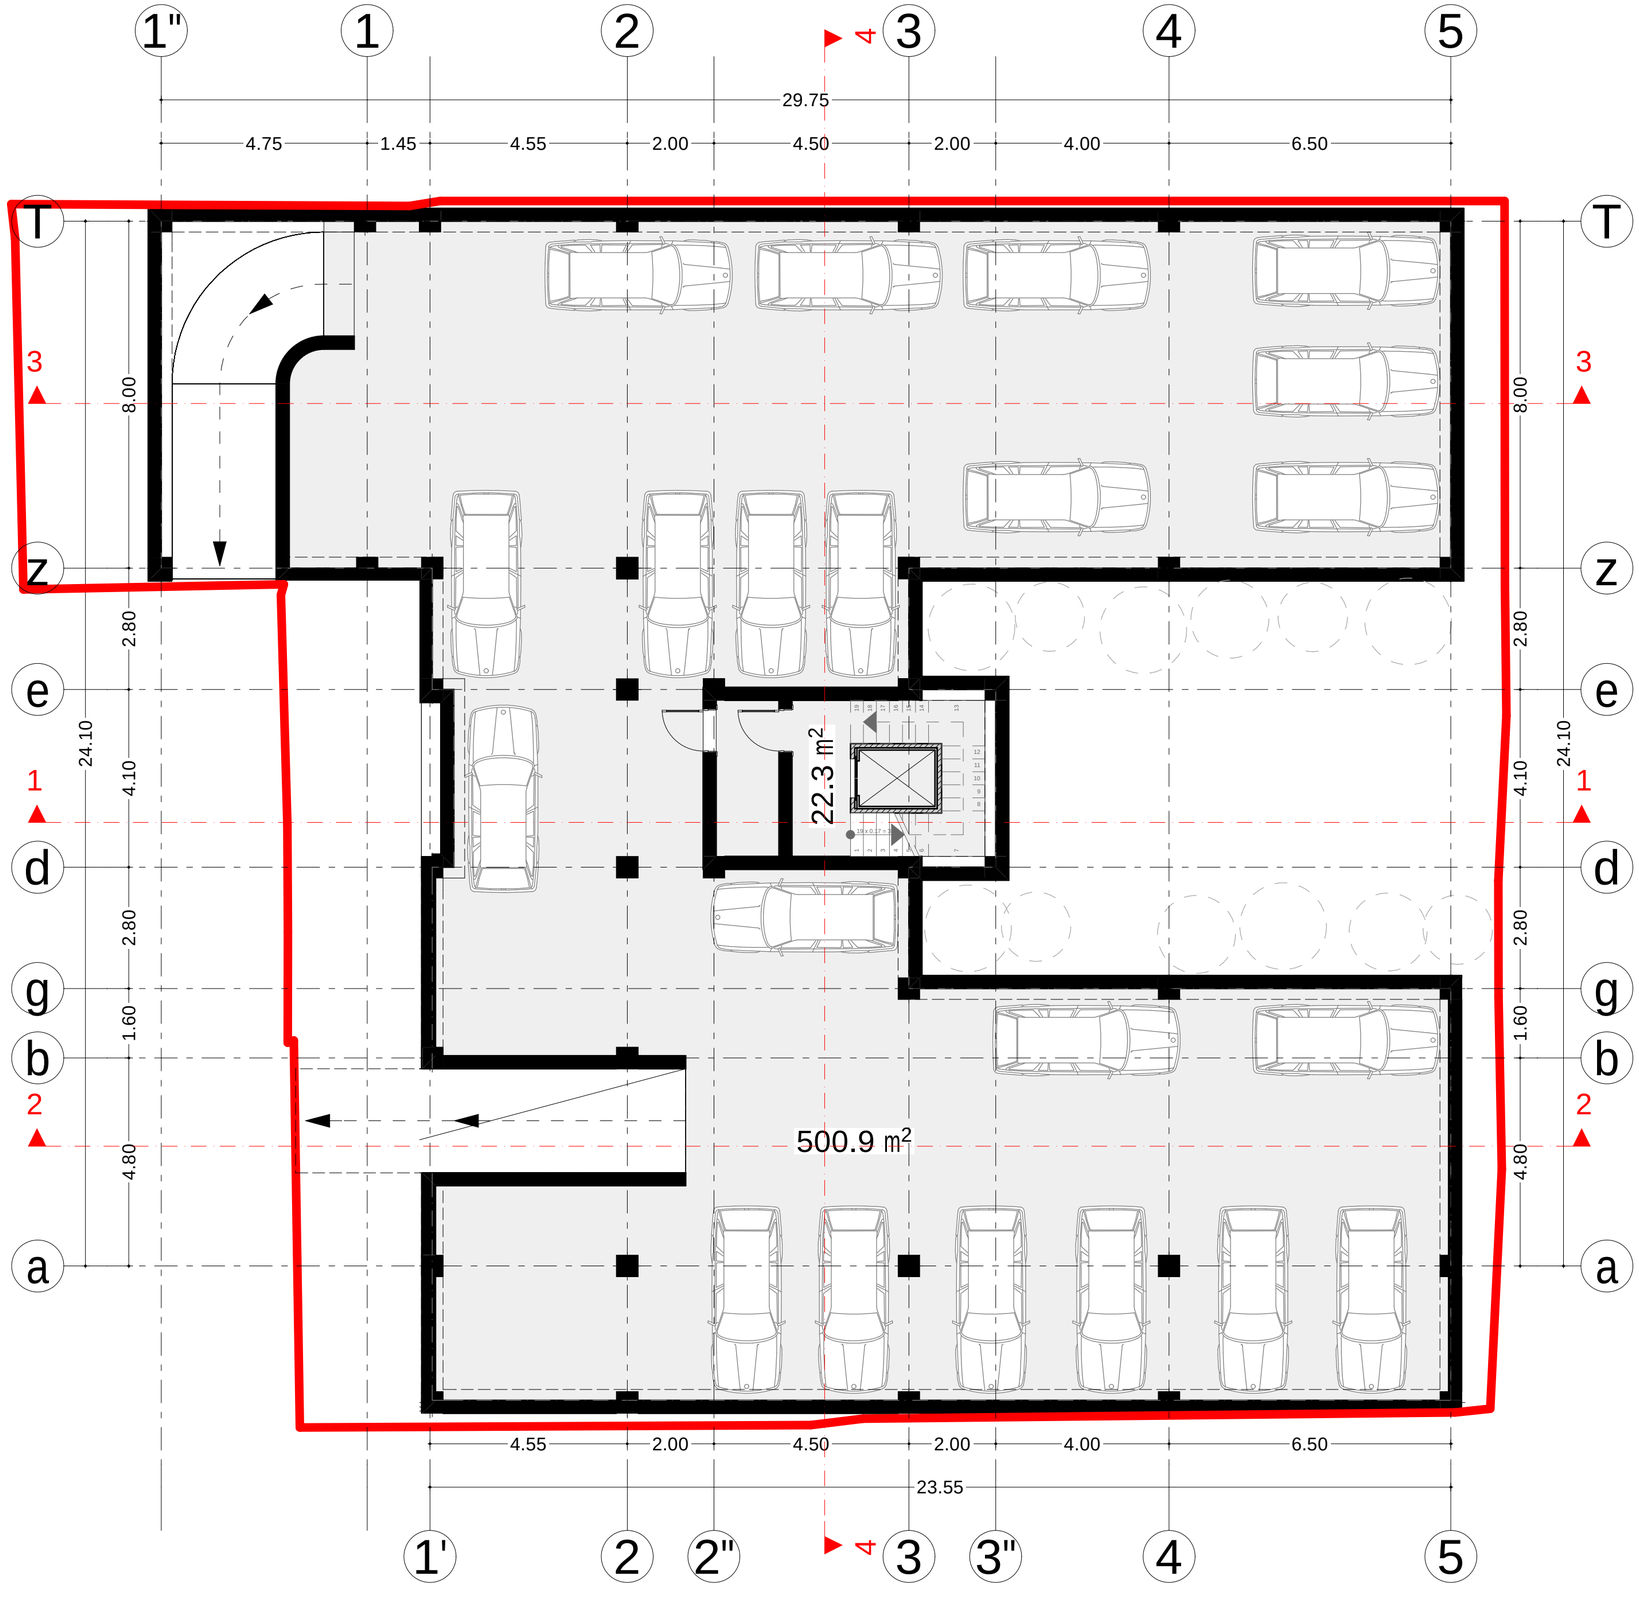

masStabi	1:100
naxazis dasaxeleba	gegmaniSnulze-2.80
furclis #	stadia
formati	m.p.
	A2

damkveTi	S.p.s. "EFG Georgia"
misamarTi	samtredisq. # 37
proeqtis saxeli	
mravalbiniani sacxovrebeli saxli	

xelmowera			
gvari	i.xavTasi	i.xavTasi	
Tanamdeboba	direqtori	arqiteqtori	

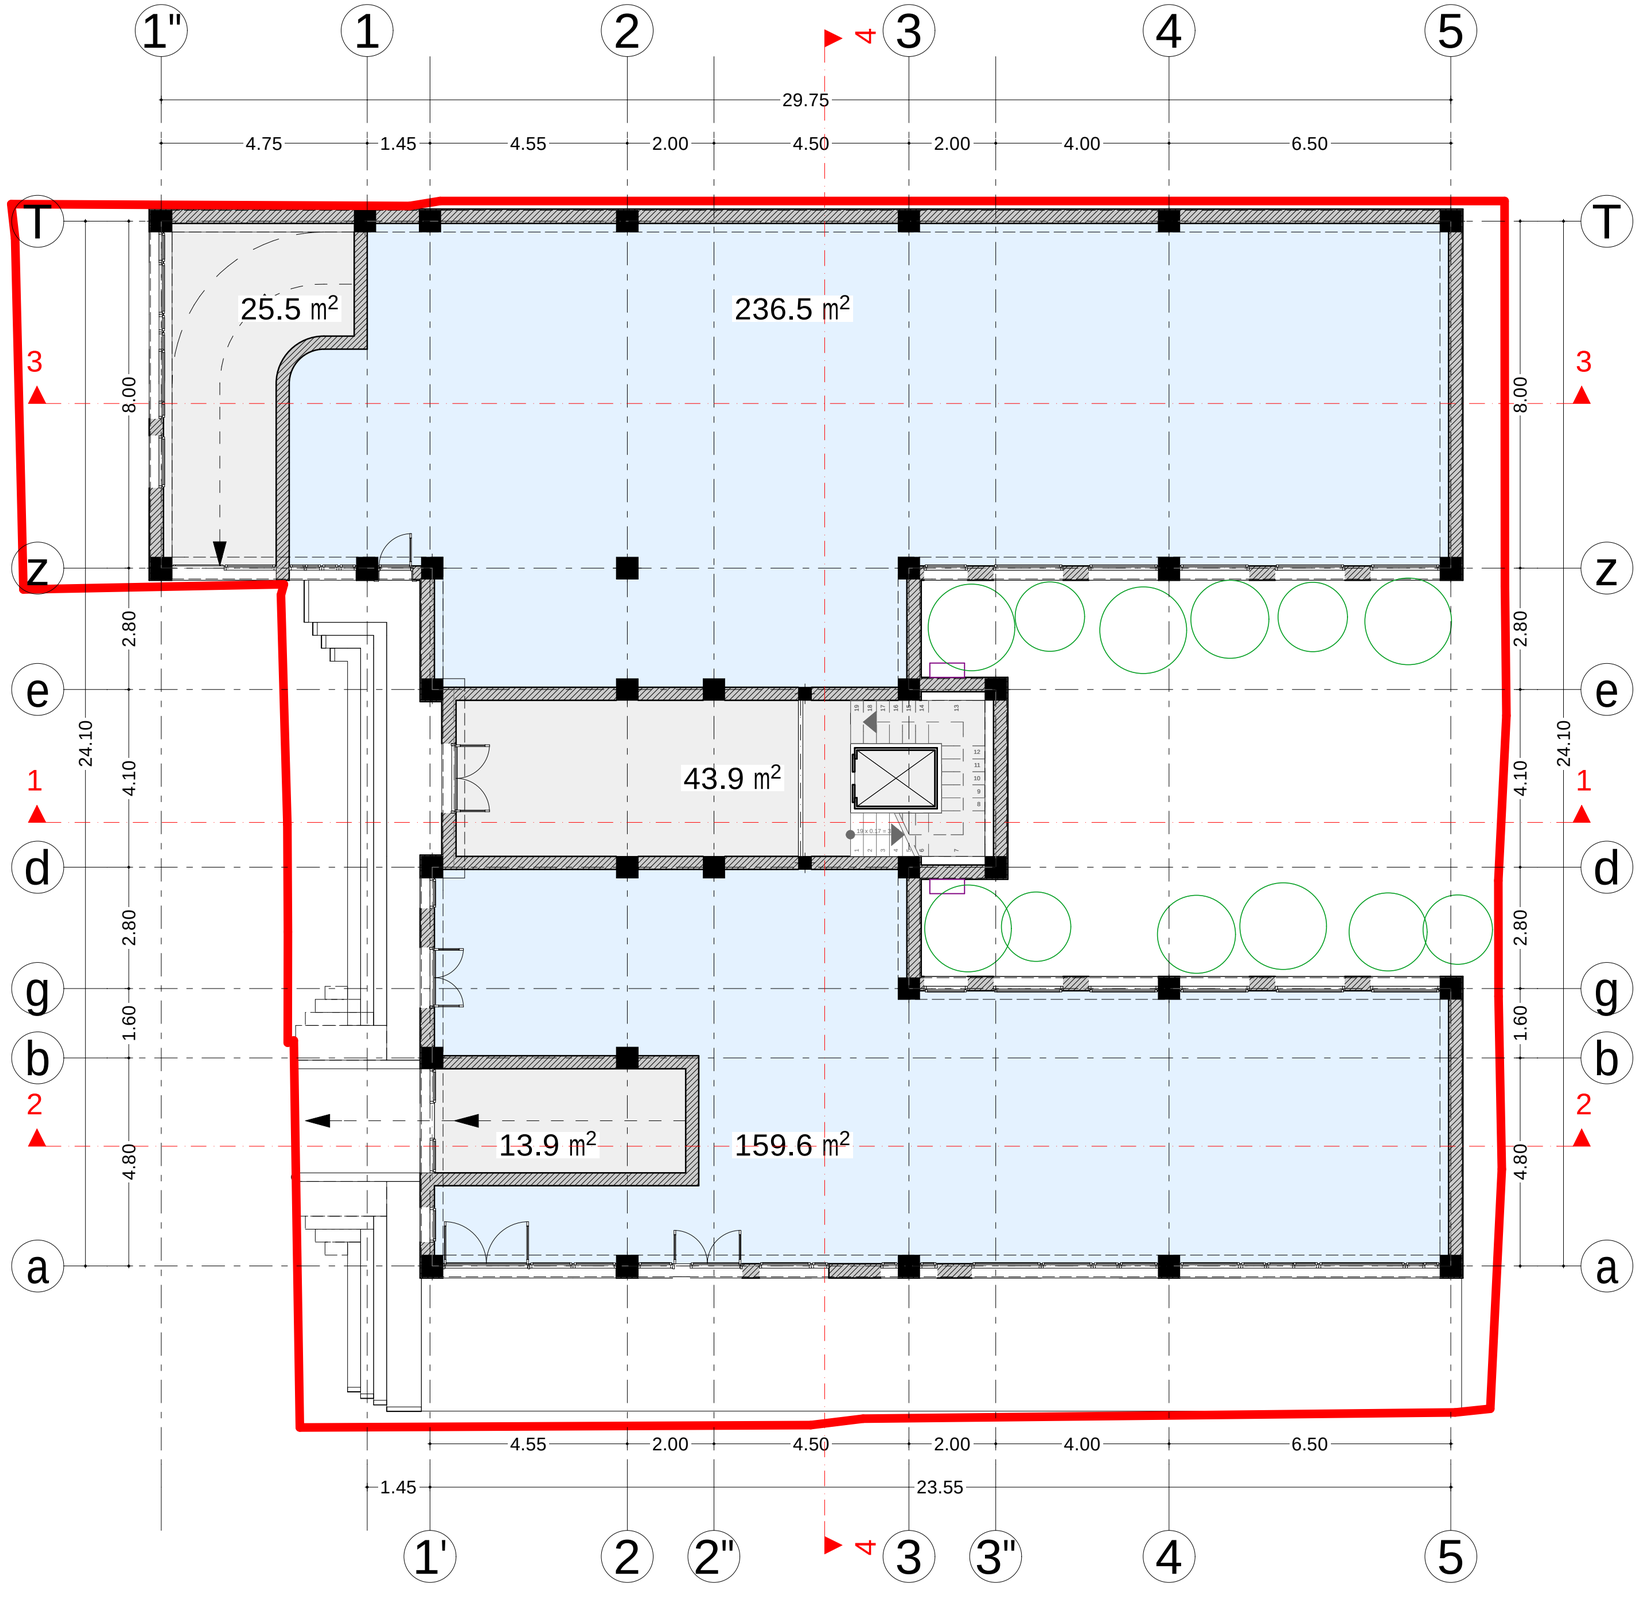

naxazis dasaxeleba	gegmaniSnulze 0.00
masStabi	1:100
furclis #	formati
stadia	A2
m.p.	

damkveTi	S.p.s. "EFG Georgia"
misamarTi	samtrediisq. # 37
proeqtis saxeli	
linianisacxovrebeli saxli	

xelmowera			
gvari	i.xavTasi	i.xavTasi	
Tanamdeboba	direqtori	arqiteqtori	

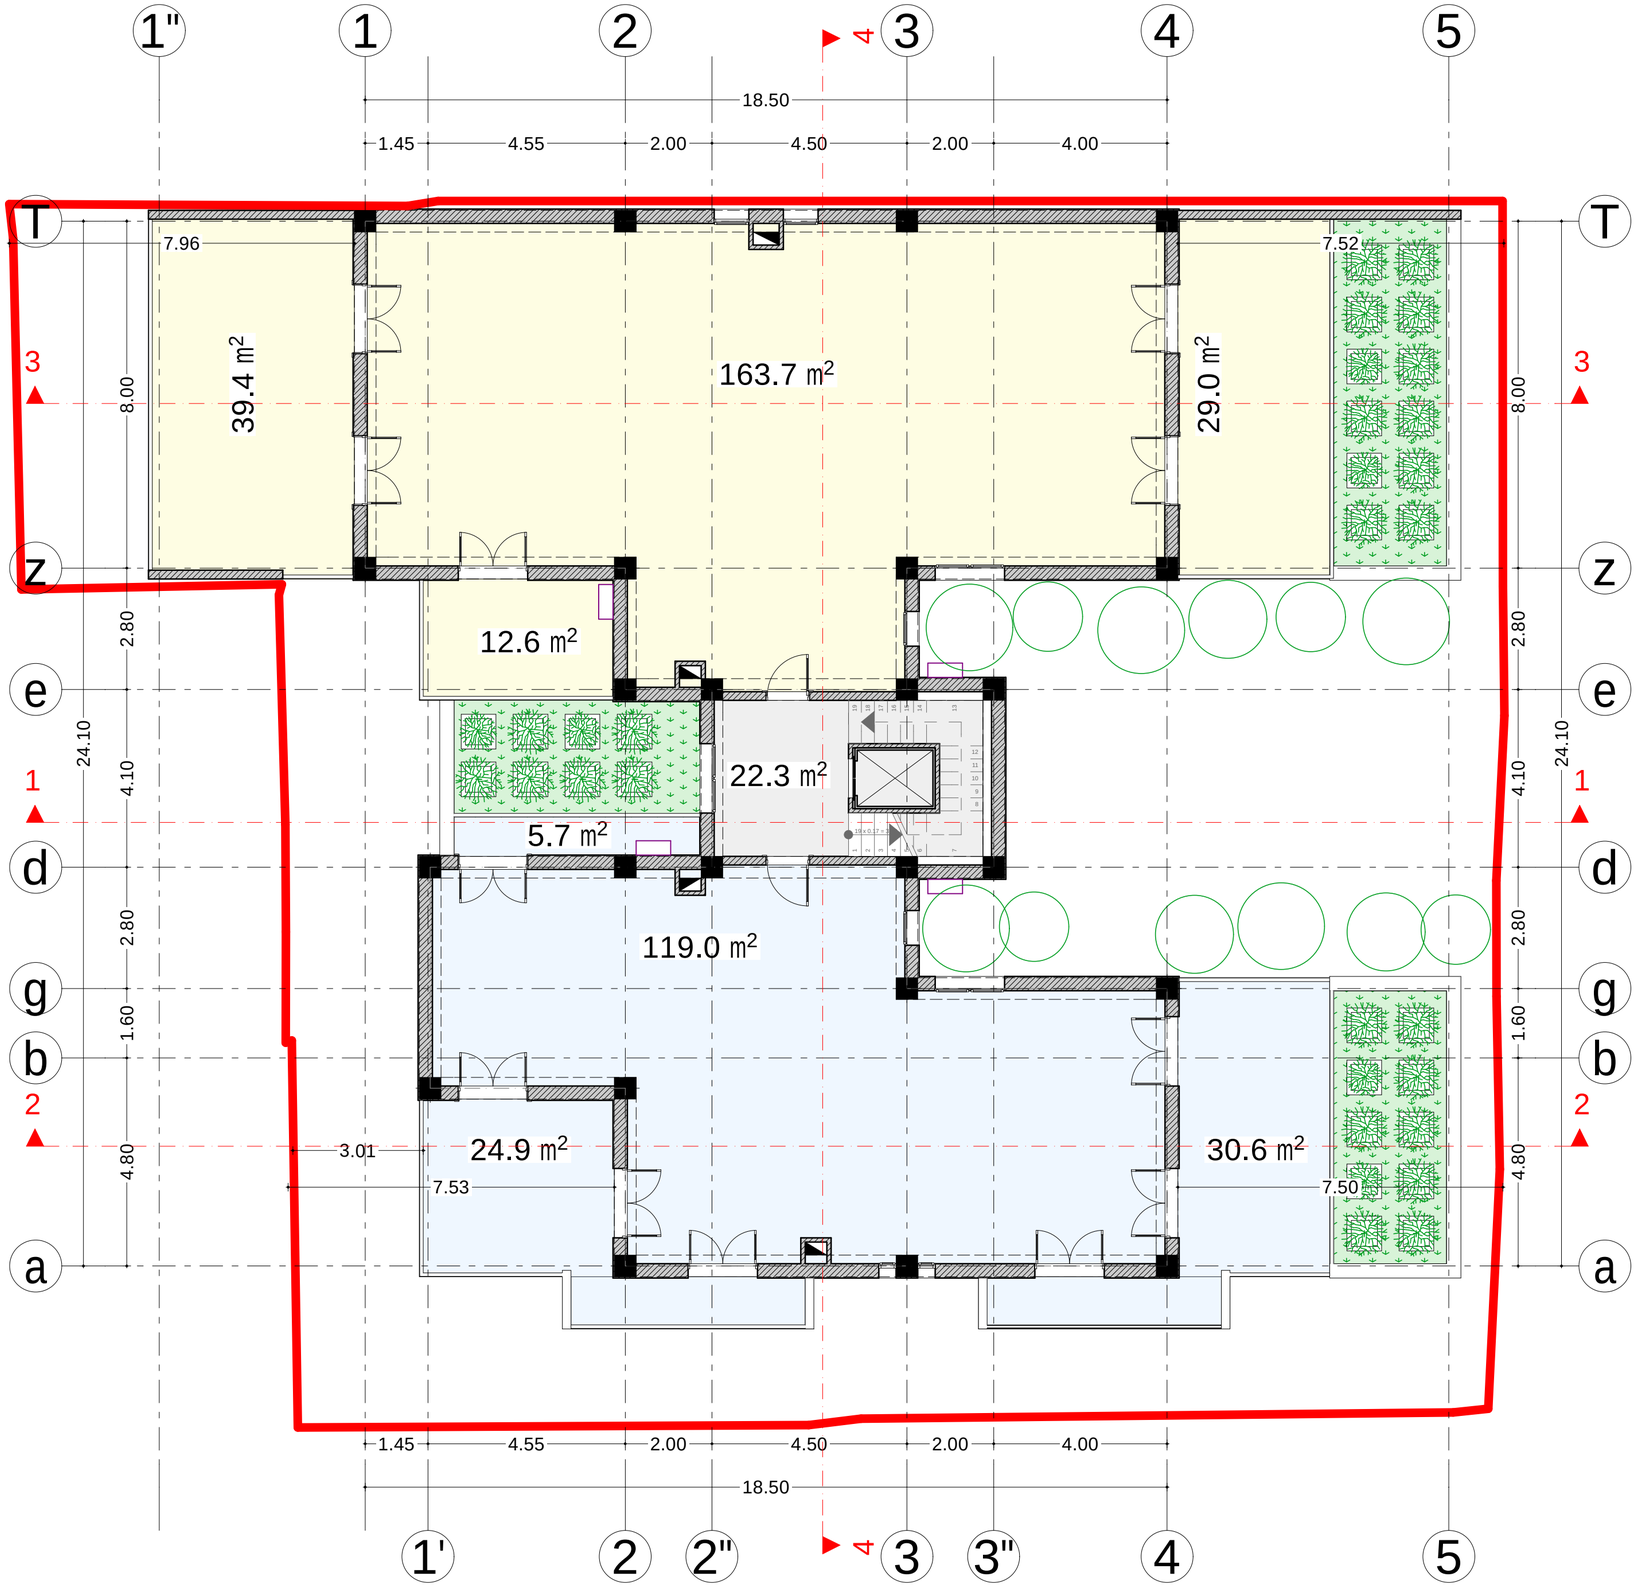

masStabi	naxazis dasaxeleba
1:100	gegmaniSnulze 6.30
stadia	furclis #
m.p.	formati A2

damkveTi	S.p.s. "EFG Georgia"
misamarTi	samtrediisq. # 37
	proeqtis saxeli
	mravalbiniani sacxovrebeli saxli

xelmowera		
gvari	i. xavTasi	i. xavTasi
Tanamdeboba	direqtori	arqiteqtori

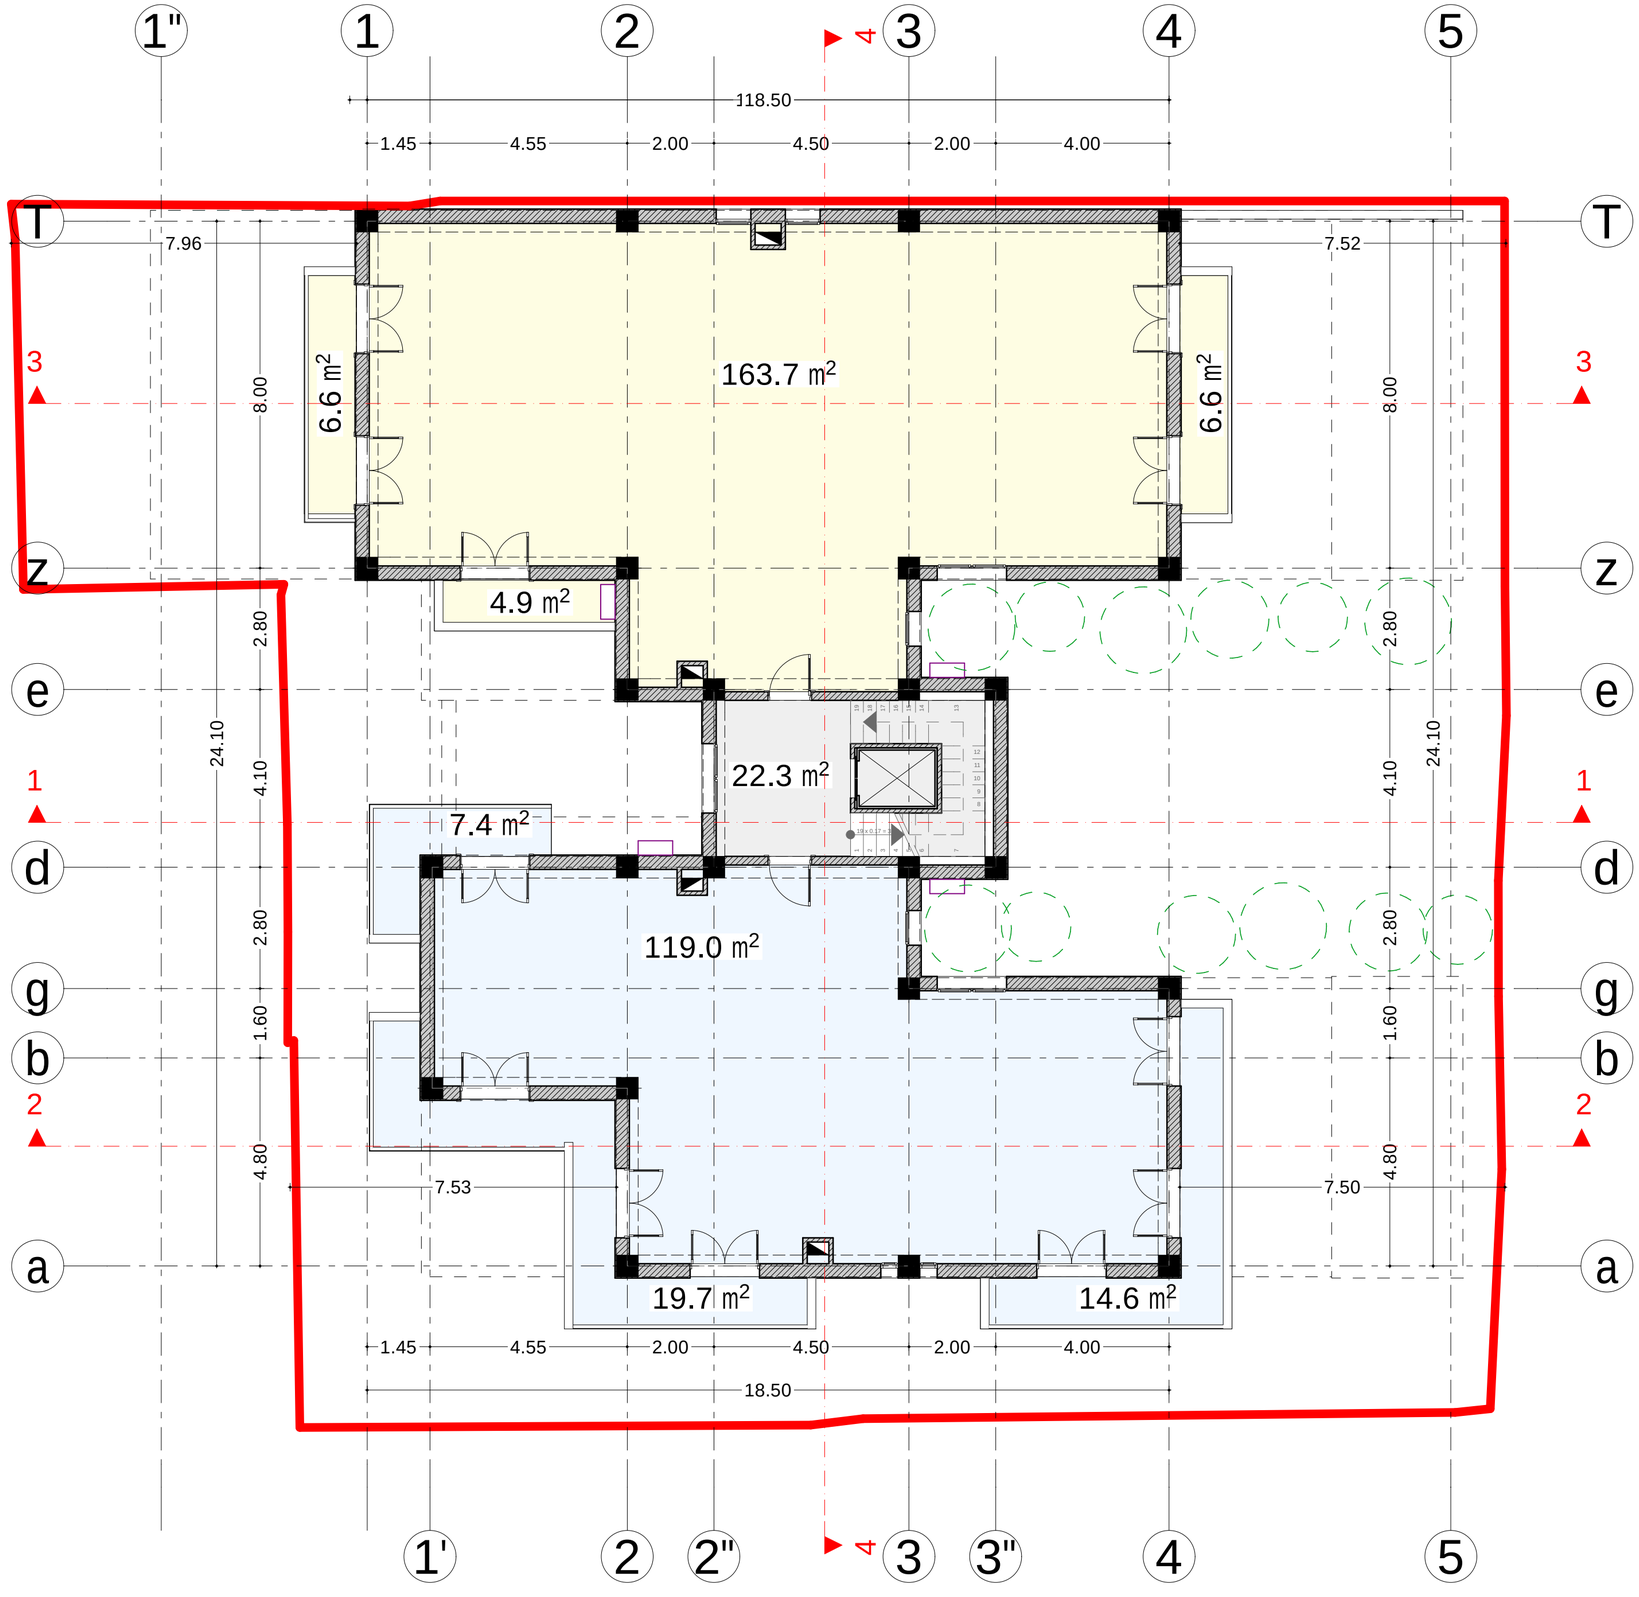

naxazis dasaxeleba	
gegmaniSnulze 9.60	
masStabi	furclis #
1:100	formati
stadia	A2
m.p.	

damkveTi	S.p.s. "EFG Georgia"
misamarTi	samtrediisq. # 37
	proeqtis saxeli
	mravalbiniani sacxovrebelisaxli

xelmowera			
gvari	i.xavTasi	i.xavTasi	
Tanamdeboba	direqtori	arqiteqtori	

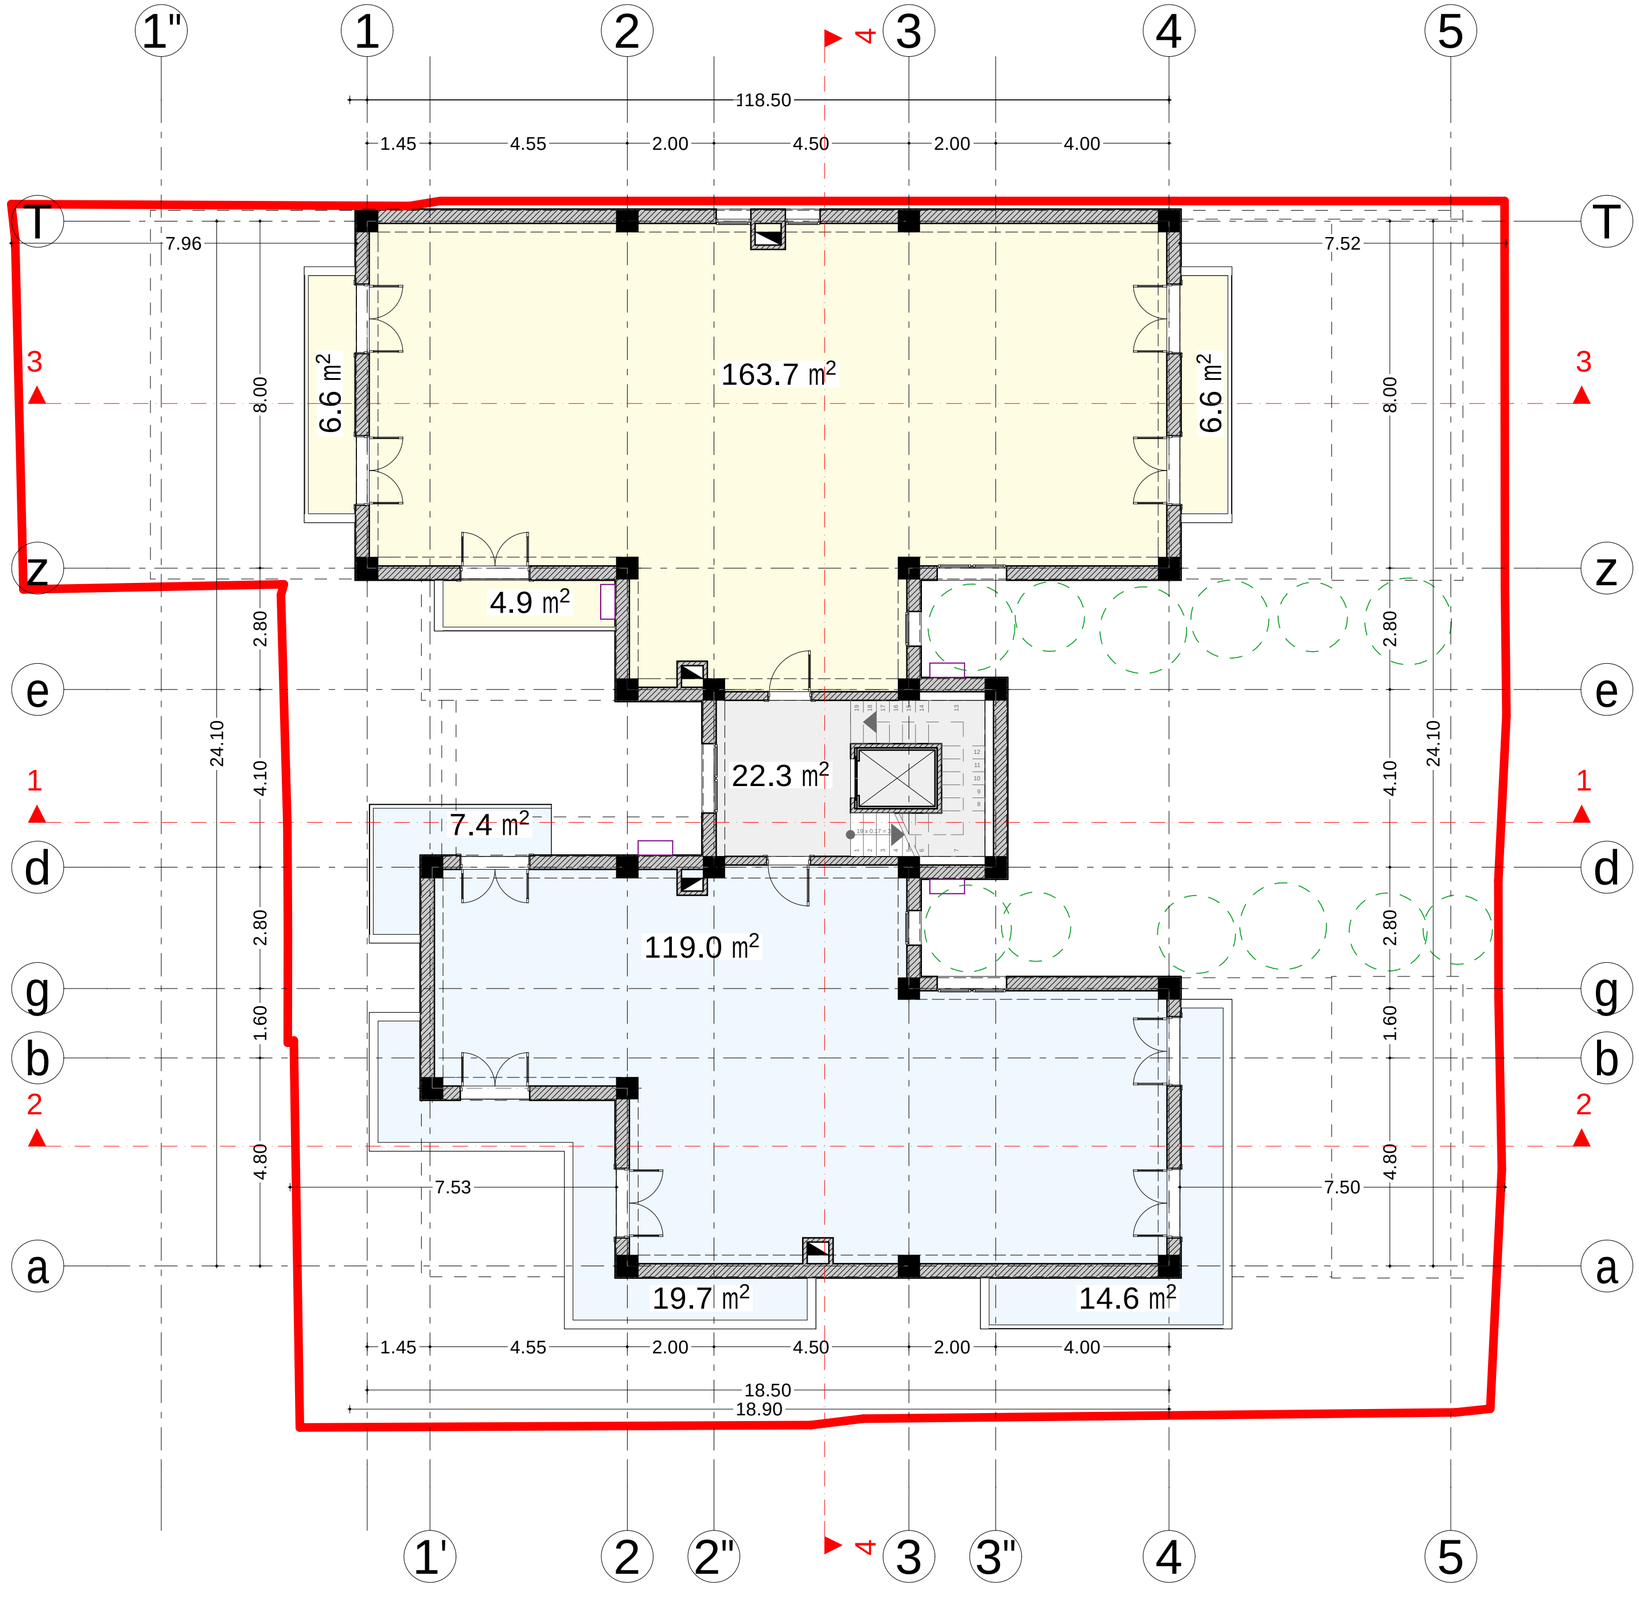

masStabi	naxazis dasaxeleba
1:100	gegma ni Snu lebze 12.90, 16.20, 19.50, 22.80, 26.10
stadia	furclis #
m.p.	formati
	A2

damkveTi	S.p.s. "EFG Georgia"
misamarTi	samtrediisq. # 37
proeqtis saxeli	
mravalbiniani sacxovrebeli saxli	

Tanamdeboba	gvari	xelmowera
direqtori	i. xavTasi	
arqiteqtori	i. xavTasi	

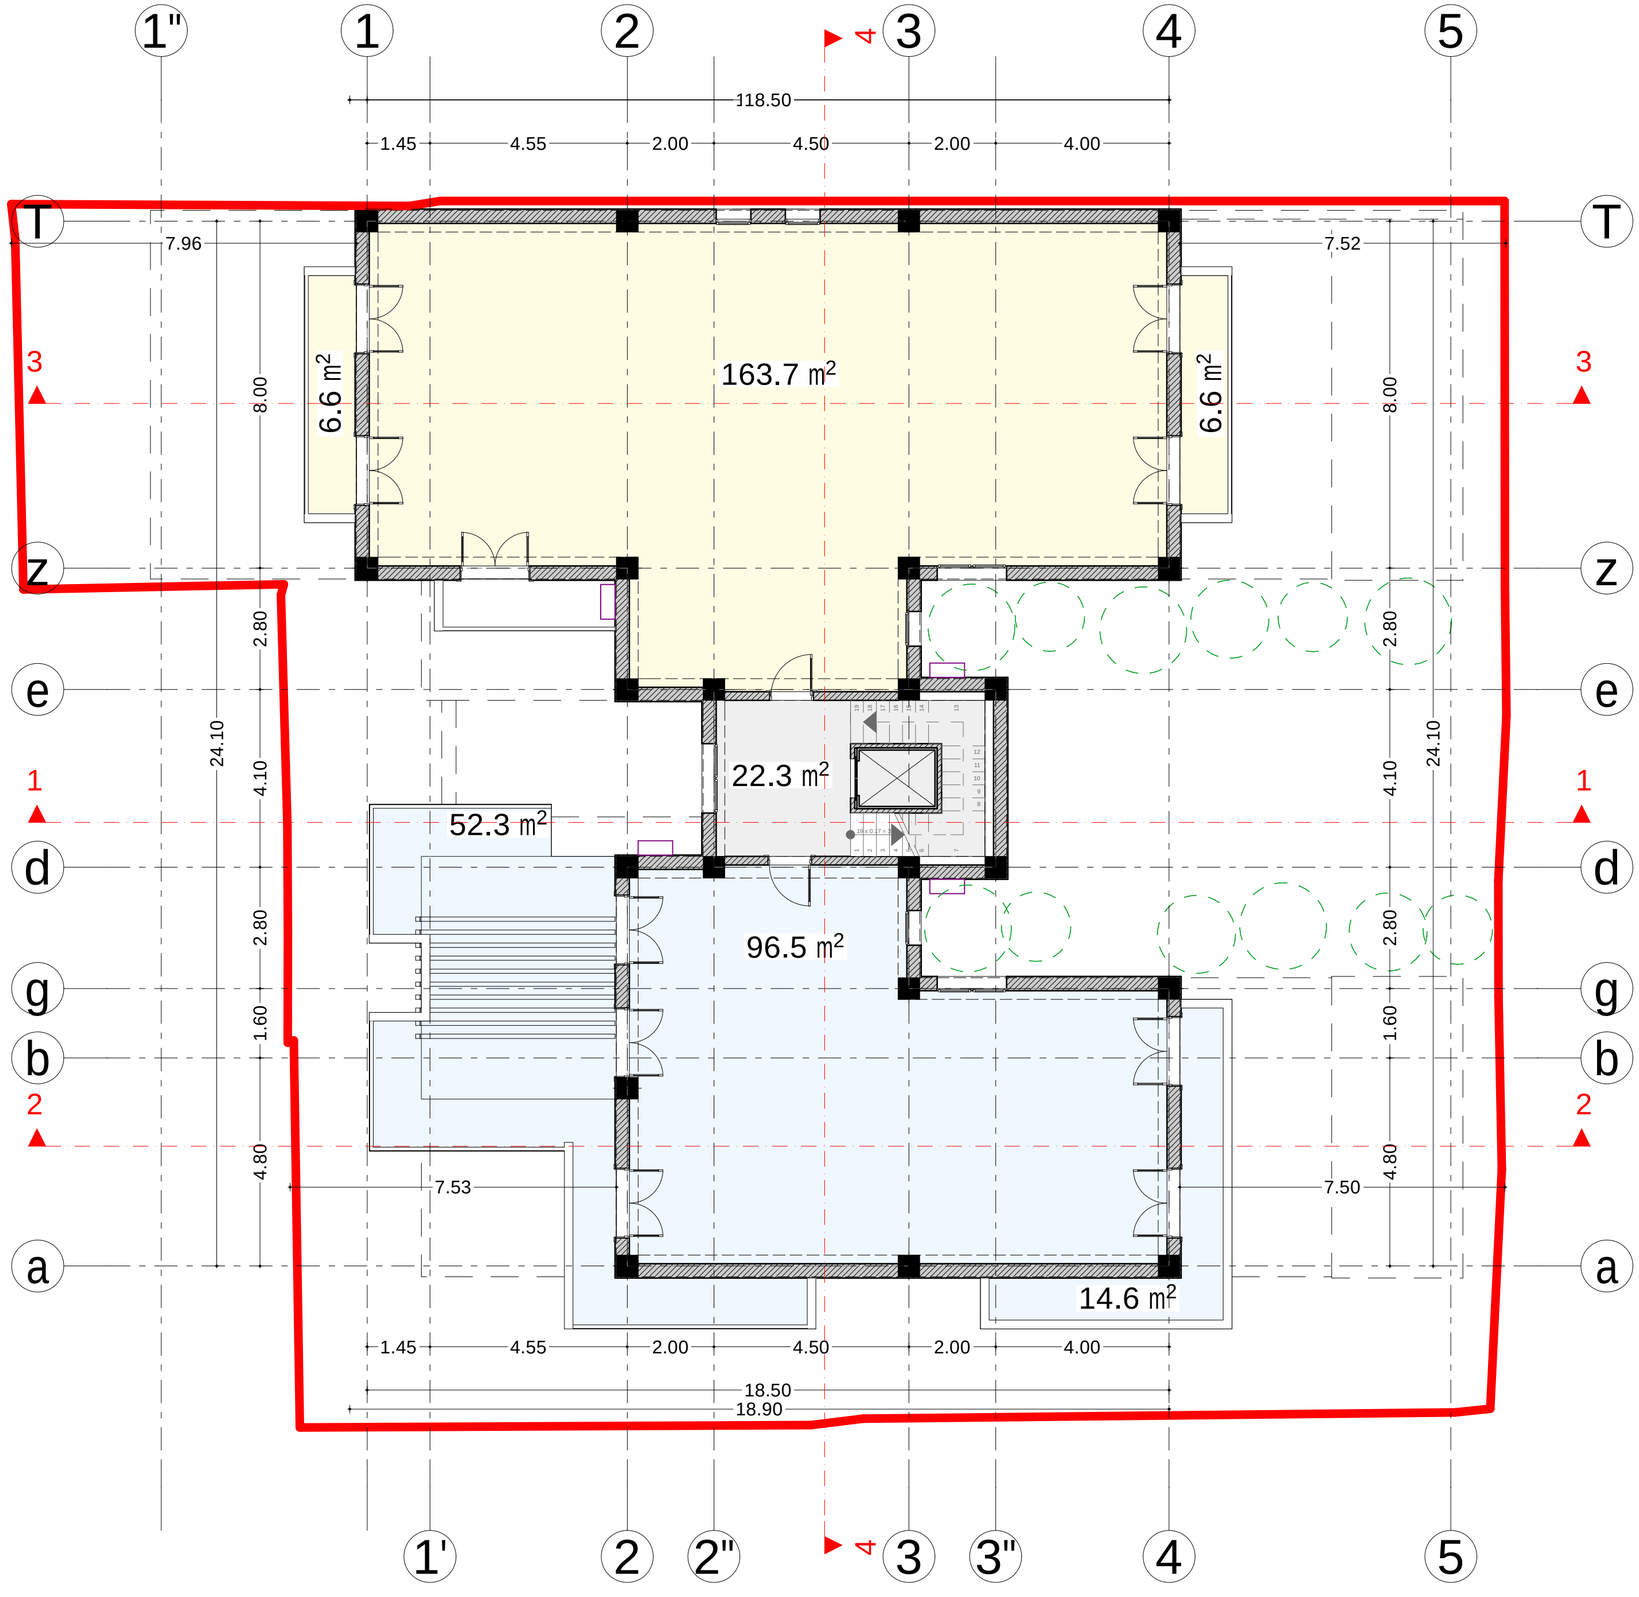

masStabi	1:100
naxazis dasaxeleba	gegmanisnulze 29.40
furclis #	
formati	A2
stadia	m.p.

damkveTi	
misamarTi	
proeqtis saxeli	
mravalbinianisacxovrebeli saxli	
S.p.s. "EFG Georgia"	
samtrediisq. # 37	

Tanamdeboba	gvari		xelmowera
direqtori	i.xavTasi		
arqiteqtori	i.xavTasi		

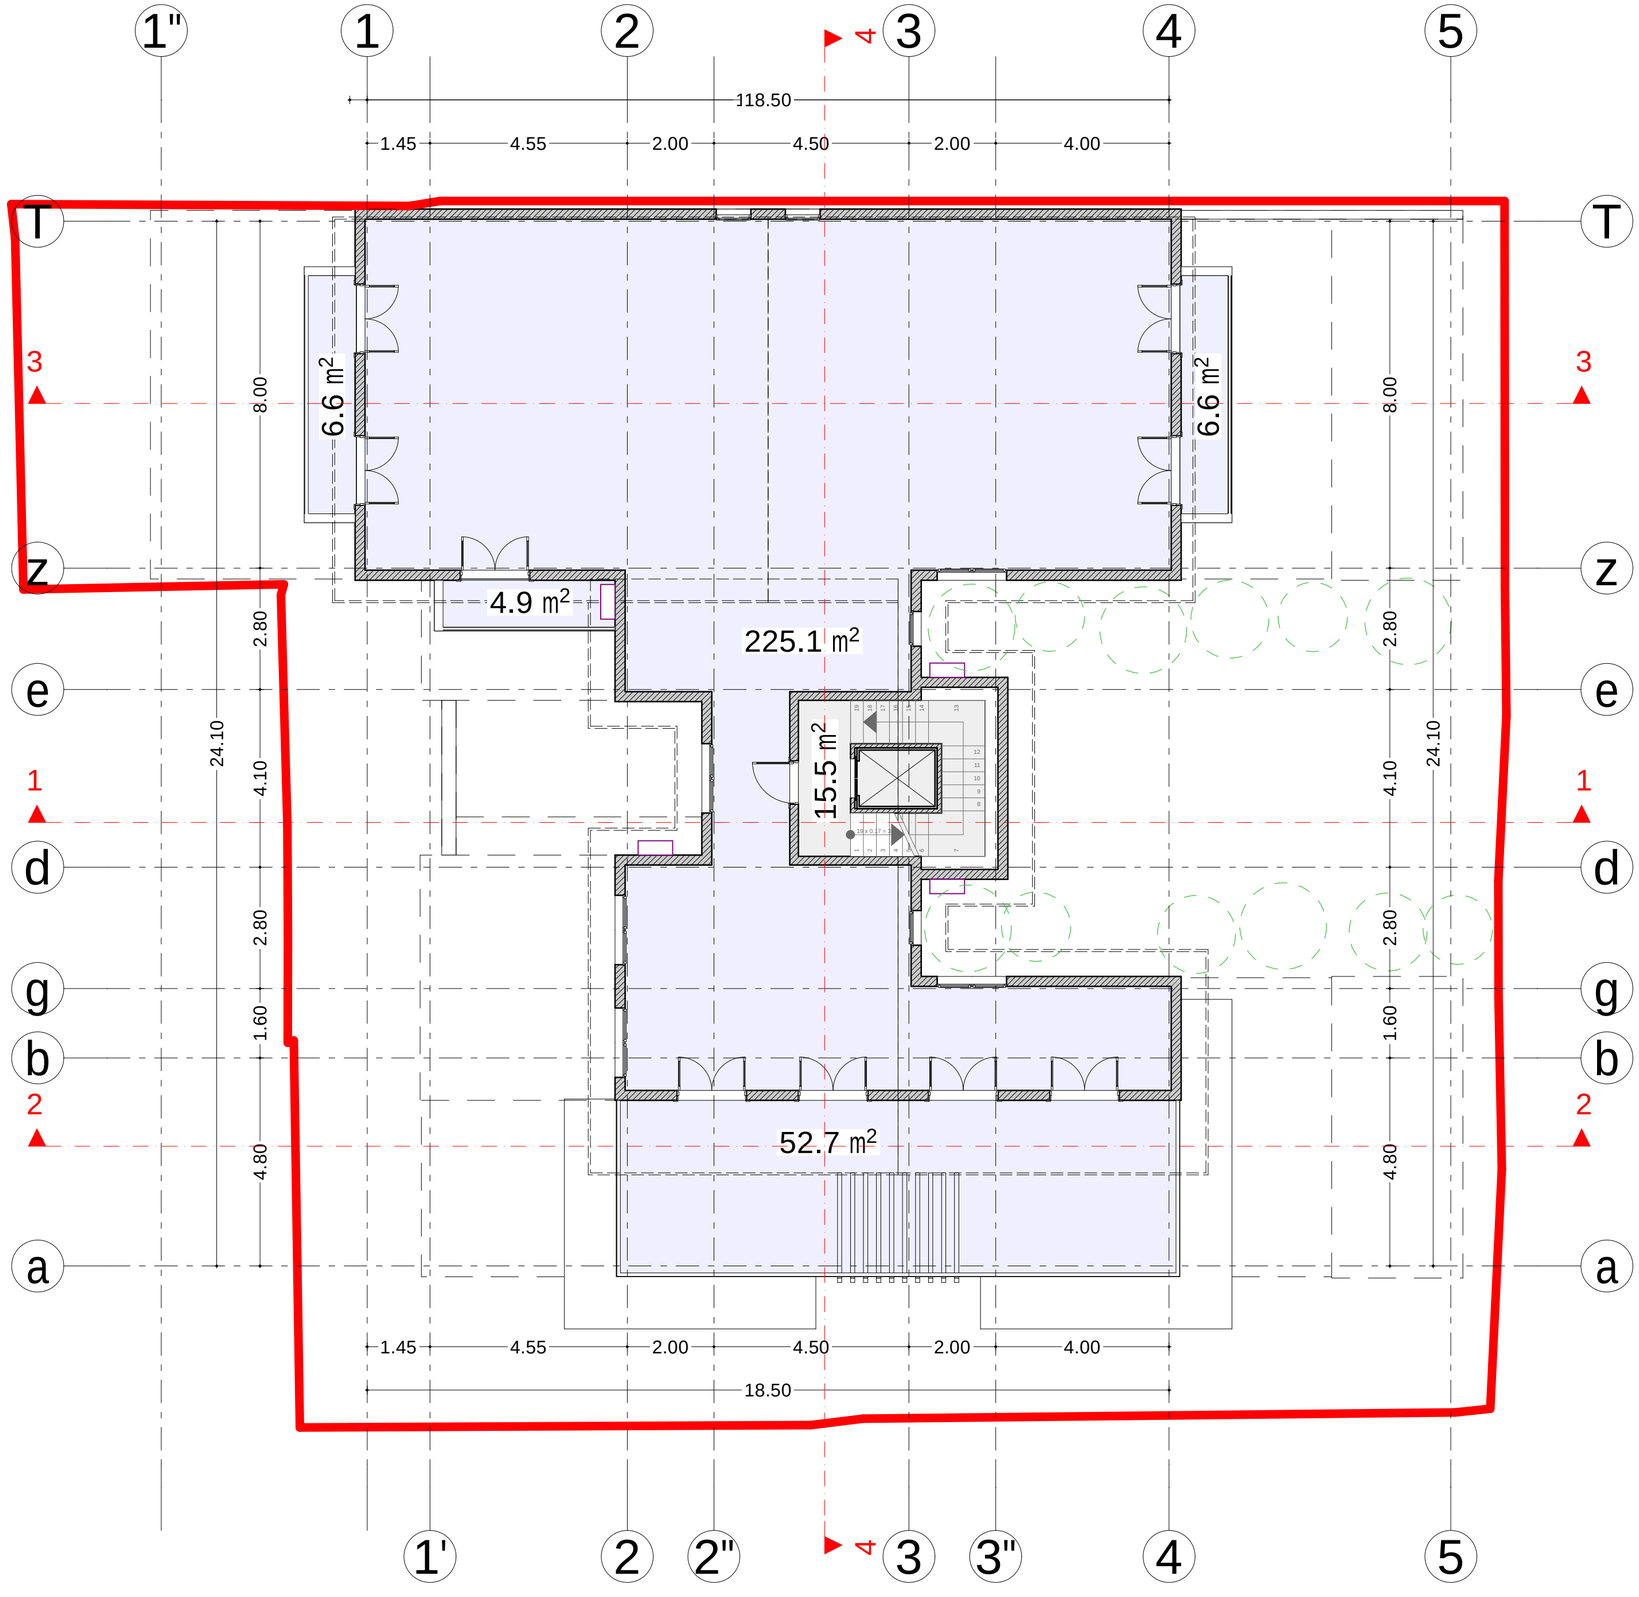

masStabi	1:100
naxazis dasaxeleba	gegmaniSnulze 32.70
furclis #	stadia
formati	A2
	m.p.

damkveTi	S.p.s. "EFG Georgia"
misamarTi	samtrediisq. # 37
	proeqtis saxeli
	mravalbiniani sacxovrebeli saxli

Tanamdeboba	gvari		xelmowera
direqtori	i.xavTasi		
arqiteqtori	i.xavTasi		

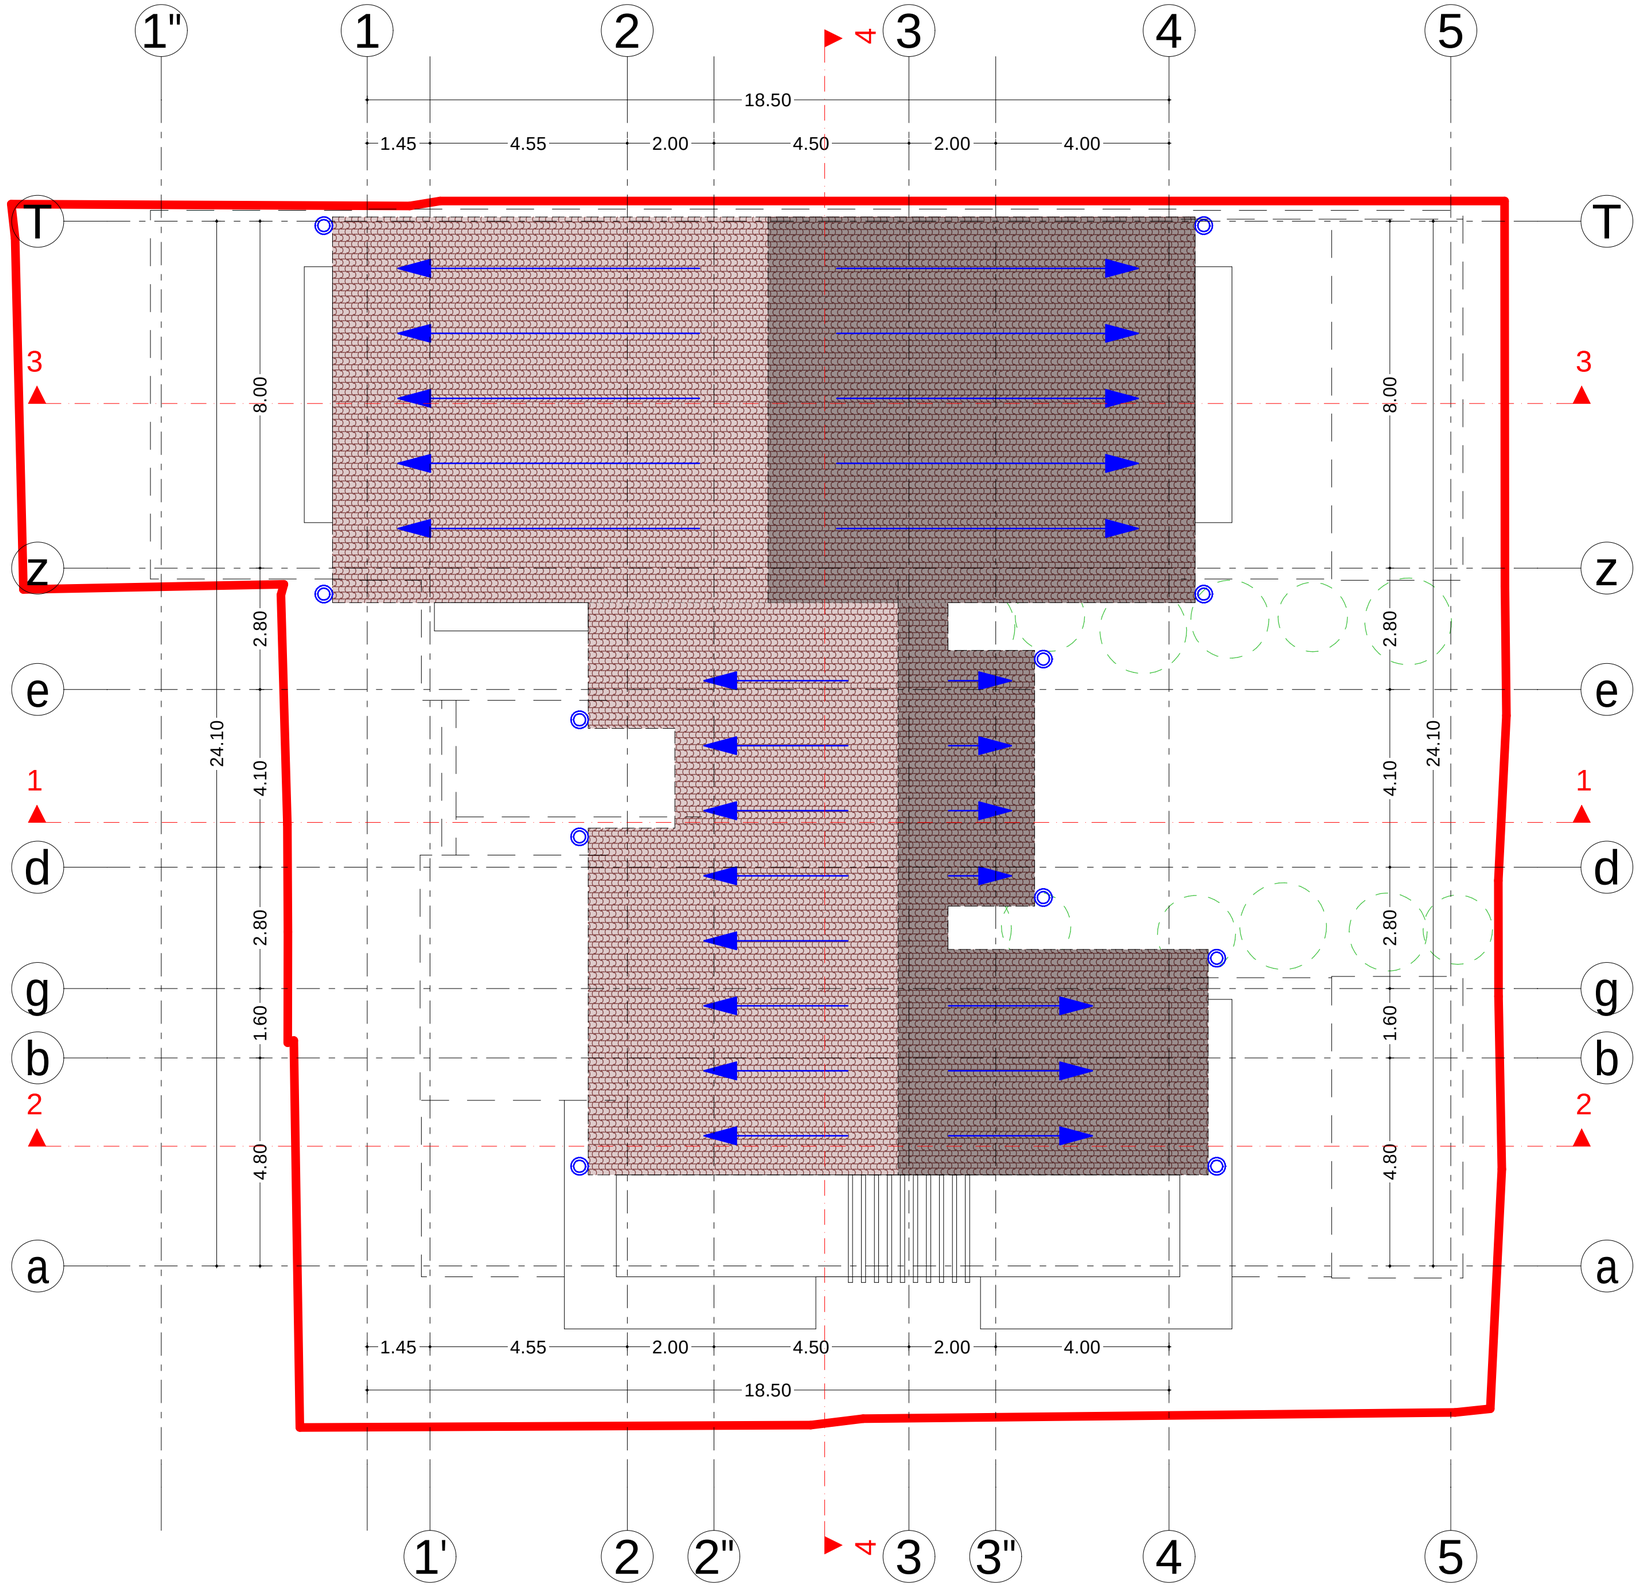

naxazis dasaxeleba	saxuravis gegma	furclis #	formati
masStabi	1:100	stadia	m.p.
			A2

S.p.s. "EFG Georgia"	samtrediisq. # 37		
damkveTi	misamarTi	proeqtis saxeli	mravalbiniani sacxovrebeli saxli

xelmowera			
gvari	i.xavTasi	i.xavTasi	
Tanamdeboba	direqtori	arqiteqtori	