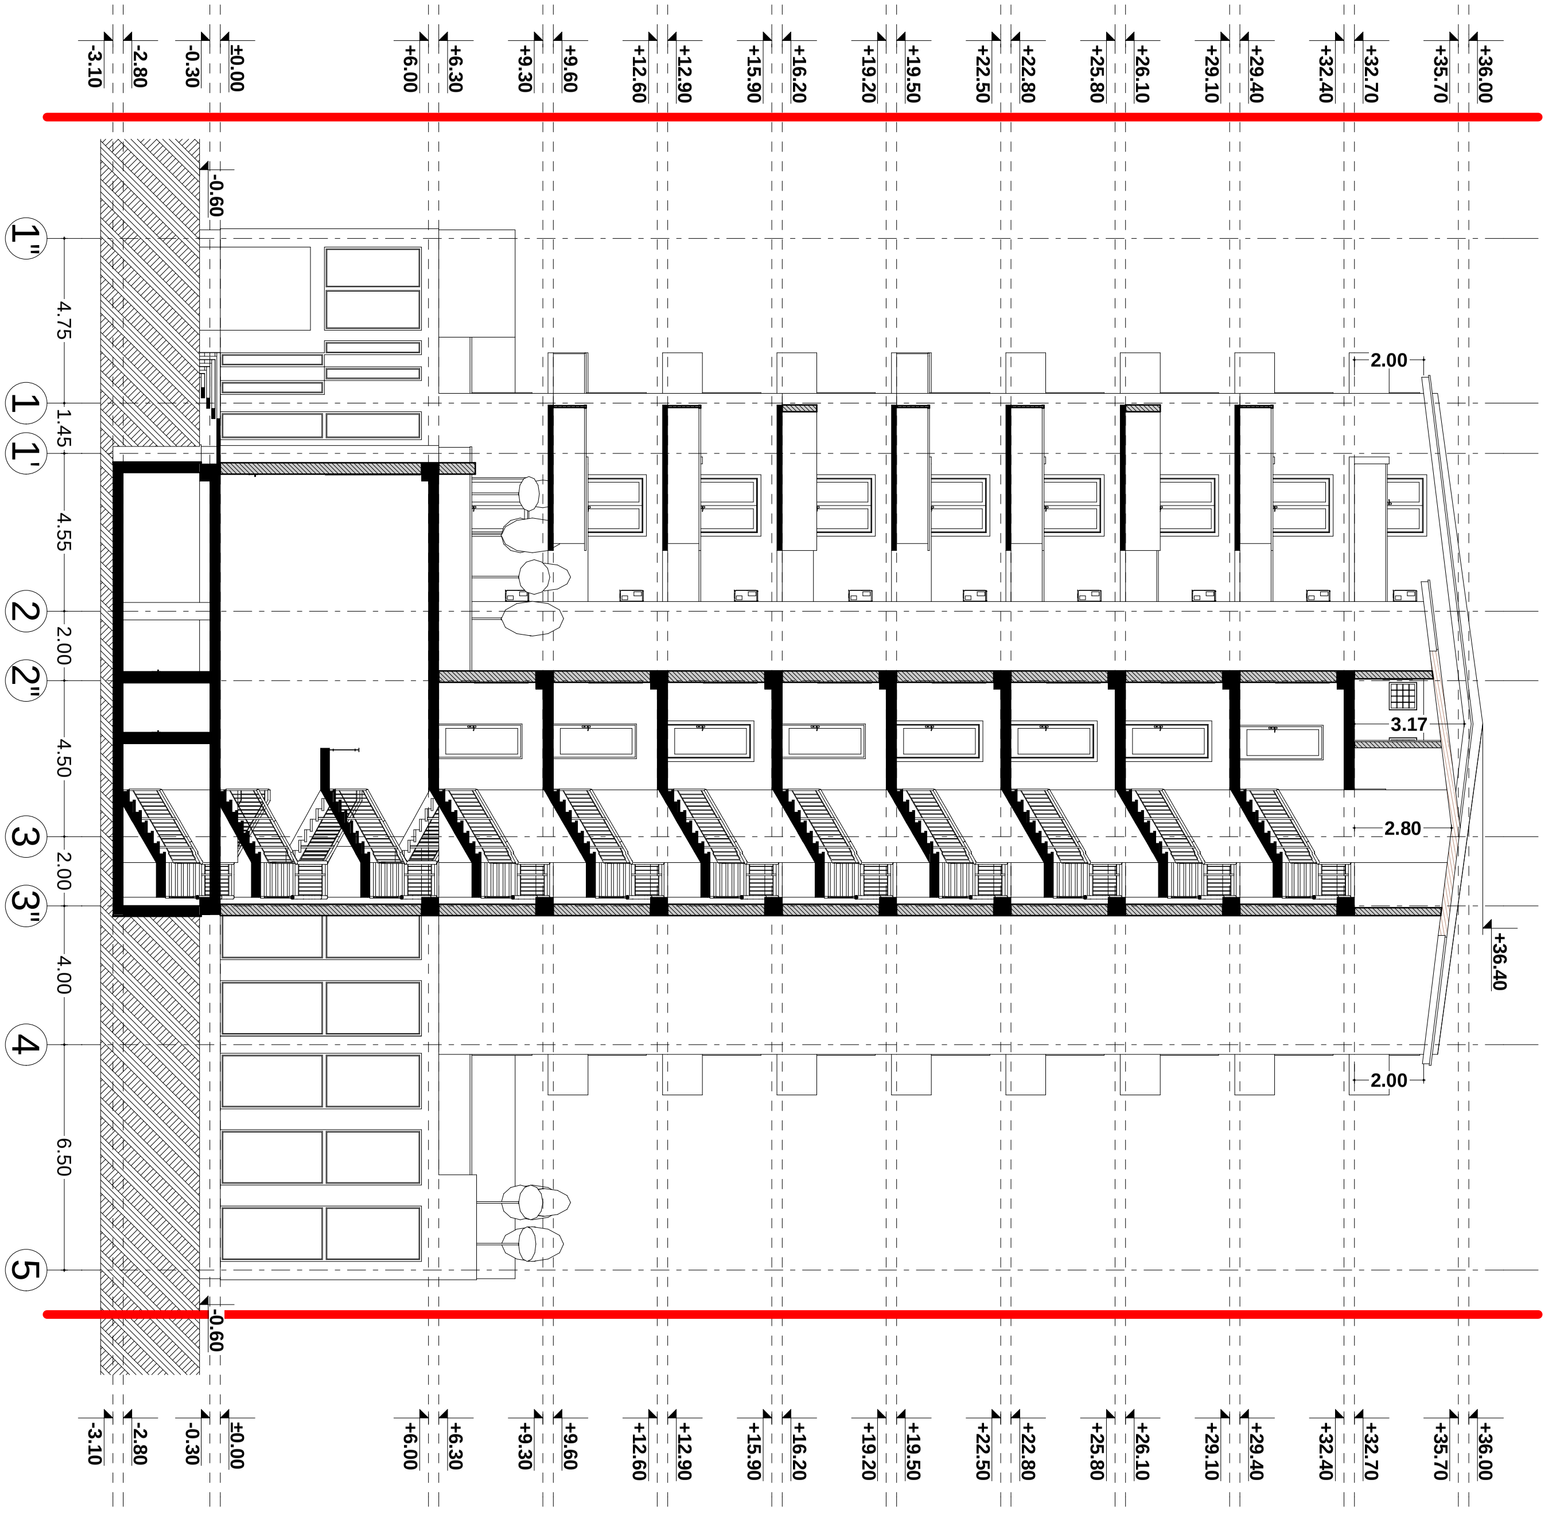

Tanamdeboba	gvari	xelmowera	damkveTi	S.p.s. "EFG Georgia"	masStabi	naxazis dasaxeleba	
			misamarTi	samtrediisq. # 37	1:125	Wrili "1-1"	
direqtori	i.xavTasi						
arqiteqtori	i.xavTasi		proeqtis saxeli		stadia	furclis #	formati
			mravalbiniani sacxovrebeli saxli		m.p.		A2

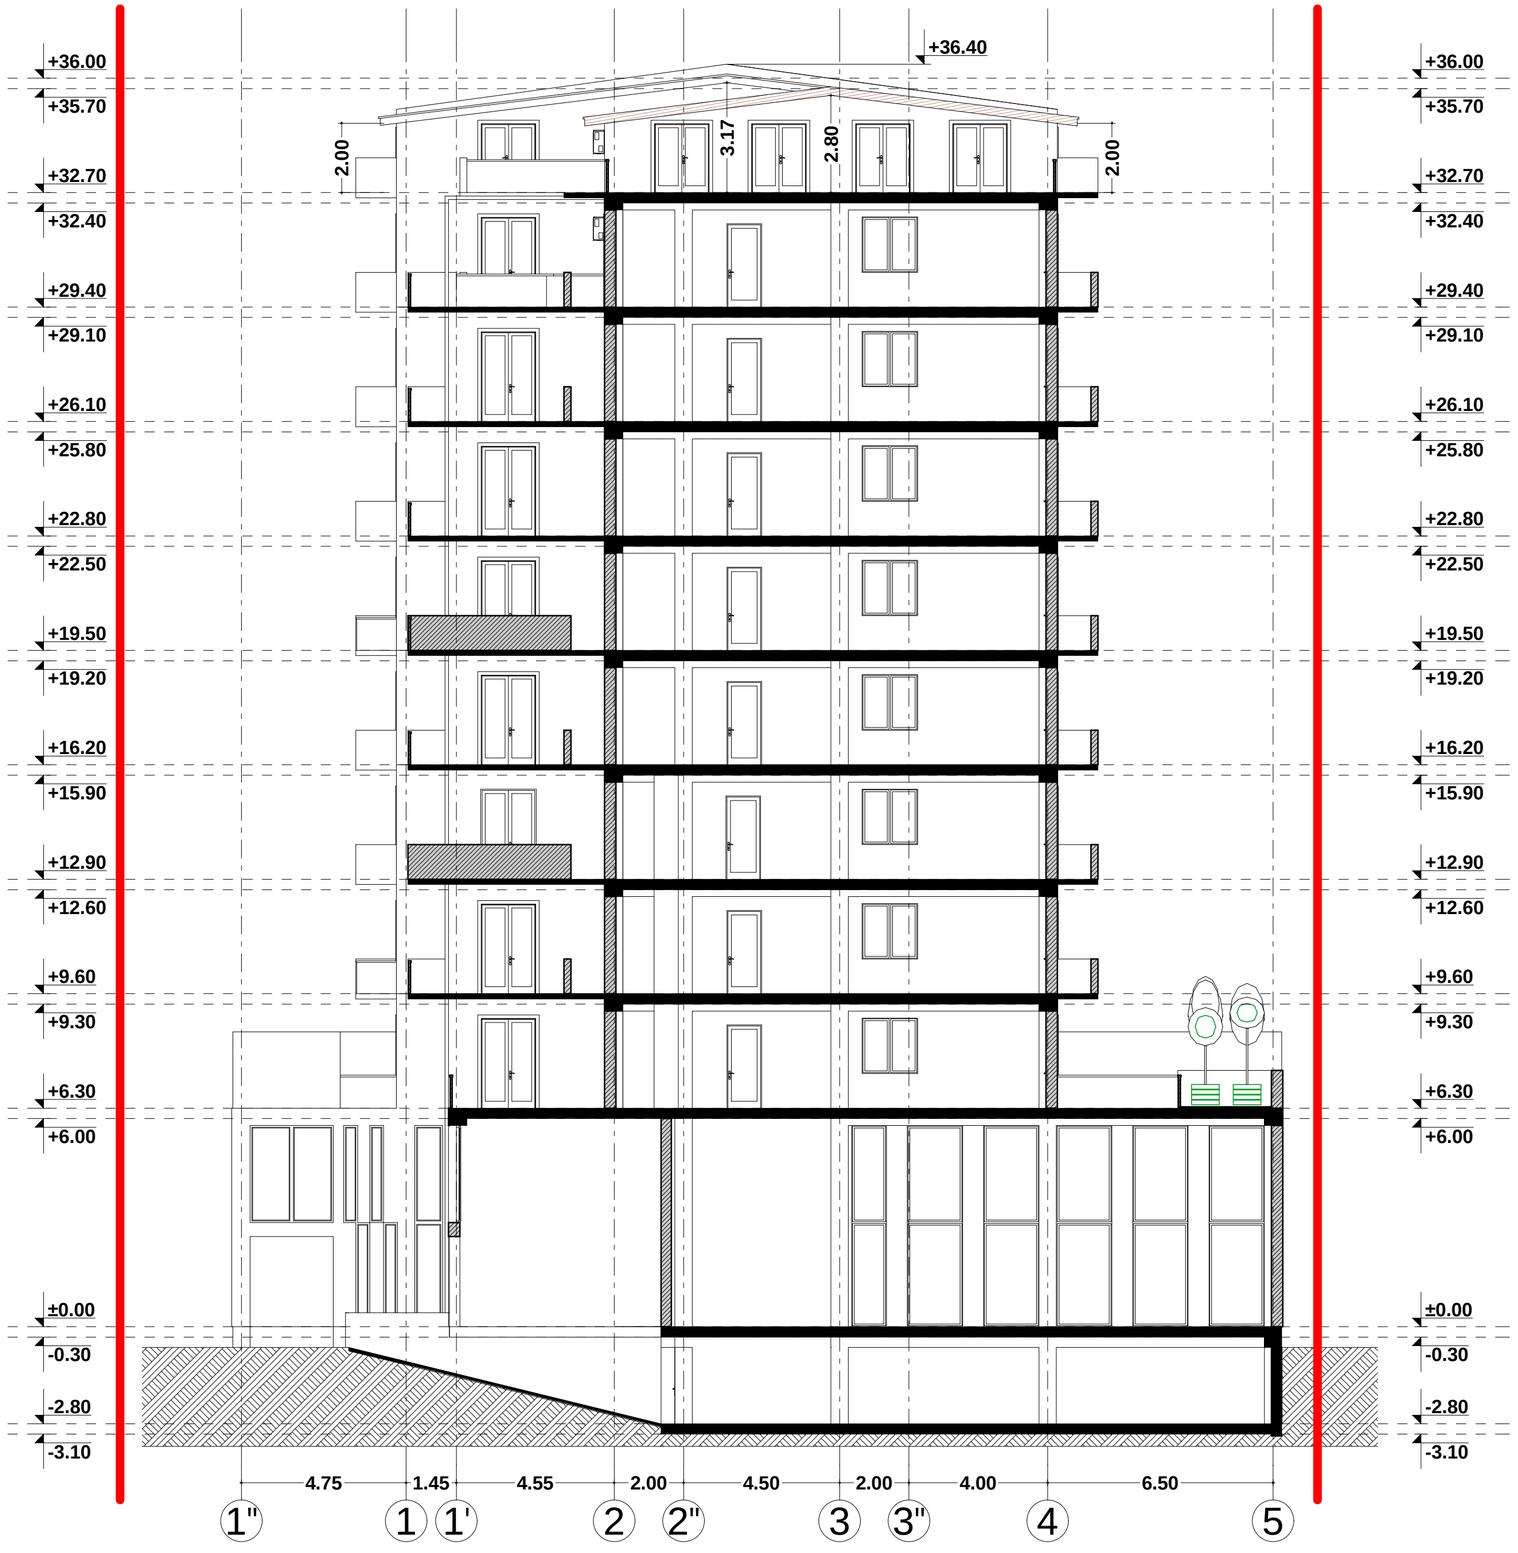

masStabi	1:125
stadia	m.p.
naxazis dasaxeleba	Wrili "2-2"
furclis #	formati
	A2

damkveTi	S.p.s. "EFG Georgia"
misamarTi	samtrediisq. # 37
proeqtis saxeli	
mravalbiniani sacxovrebeli saxli	

xelmowera			
gvari	i.xavTasi	i.xavTasi	
Tanamdeboba	direqtori	arqiteqtori	

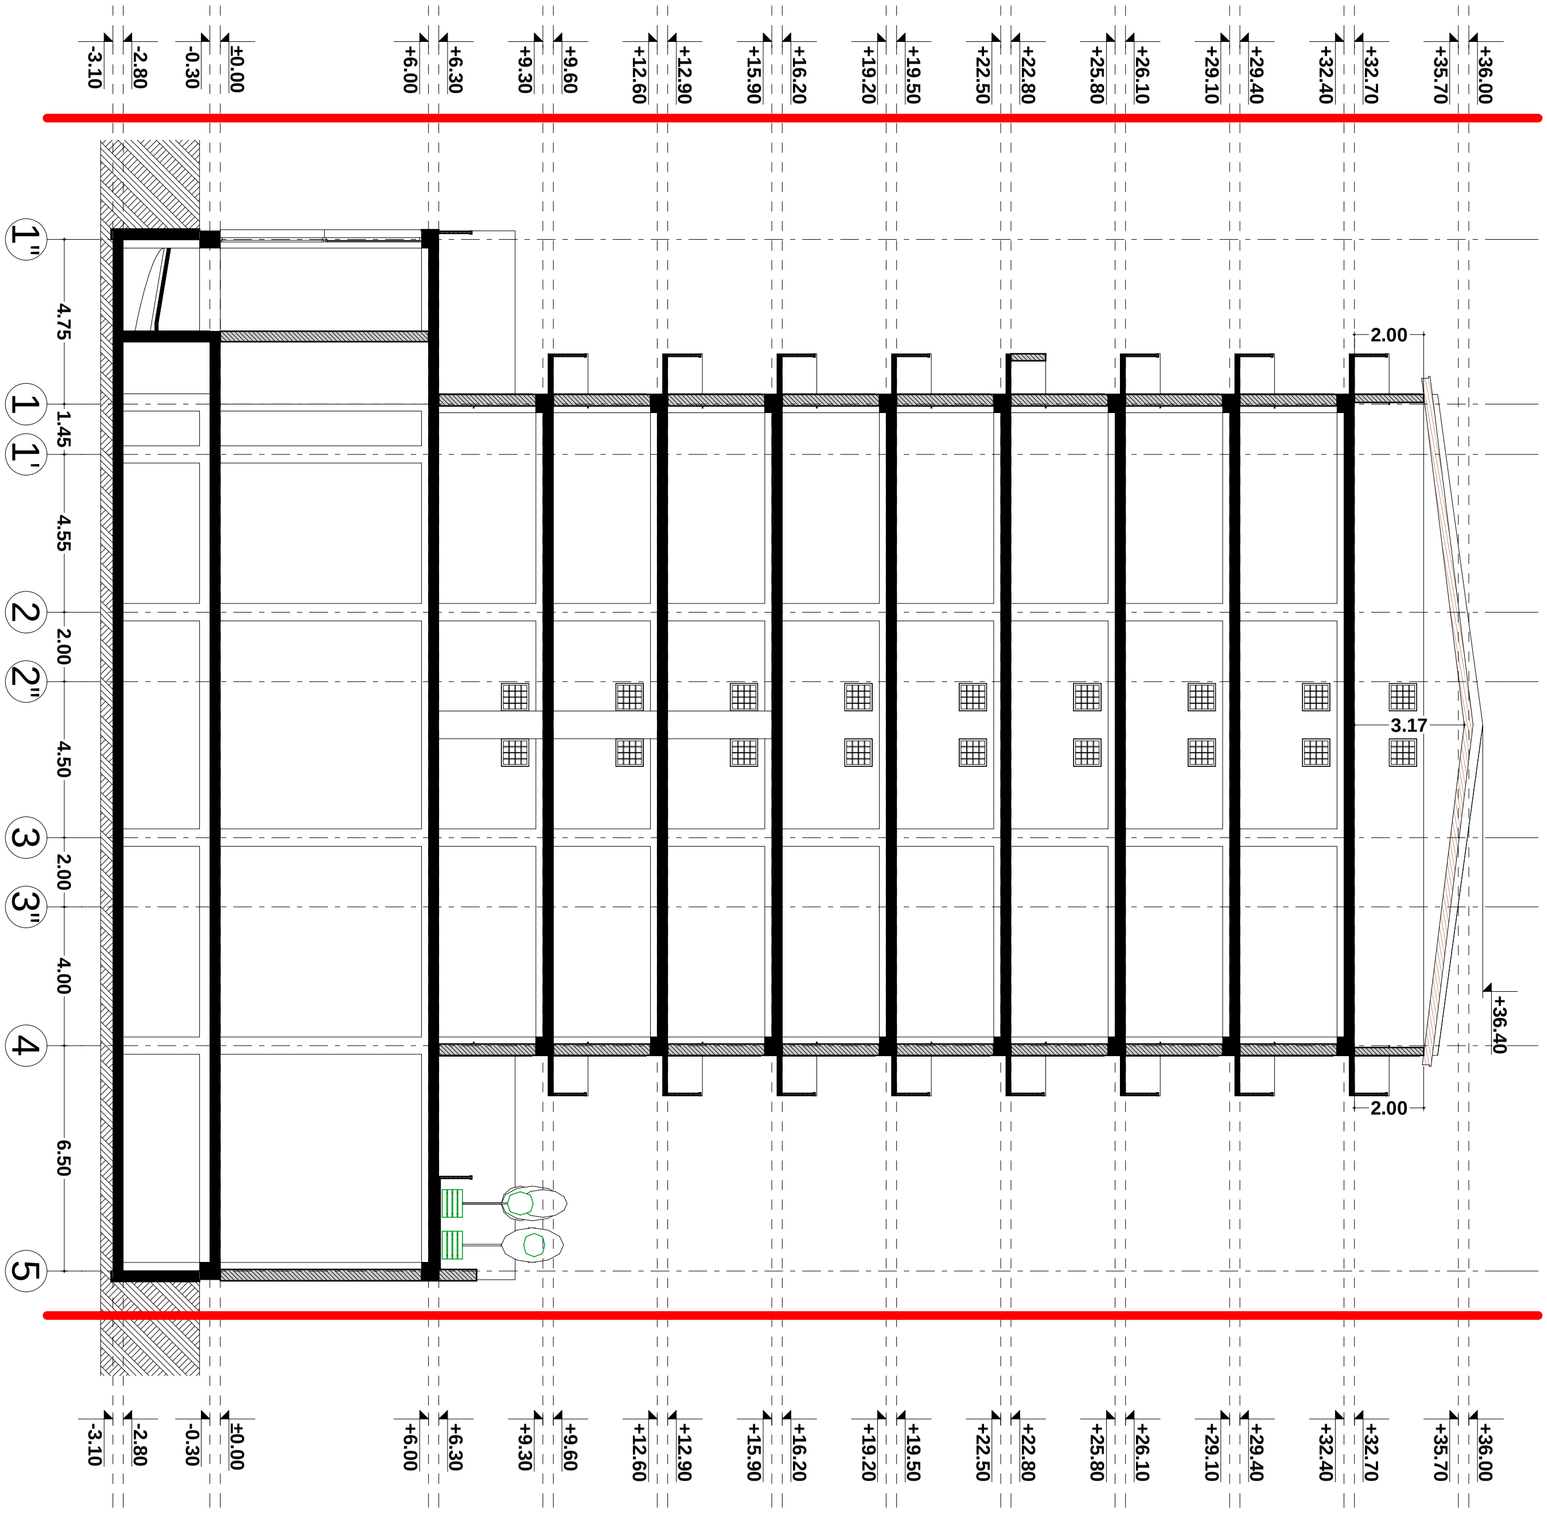

Tanamdeboba	gvari	xelmowera	damkveTi	S.p.s. "EFG Georgia"	masStabi	naxazis dasaxeleba		
			misamarTi	samtrediisq. # 37	1:125	Wrili "3-3"		
direqtori	i.xavTasi		proeqtis saxeli		stadia	furclis #	formati	
arqiteqtori	i.xavTasi		mravalbiniani sacxovrebeli saxli		m.p.		A2	

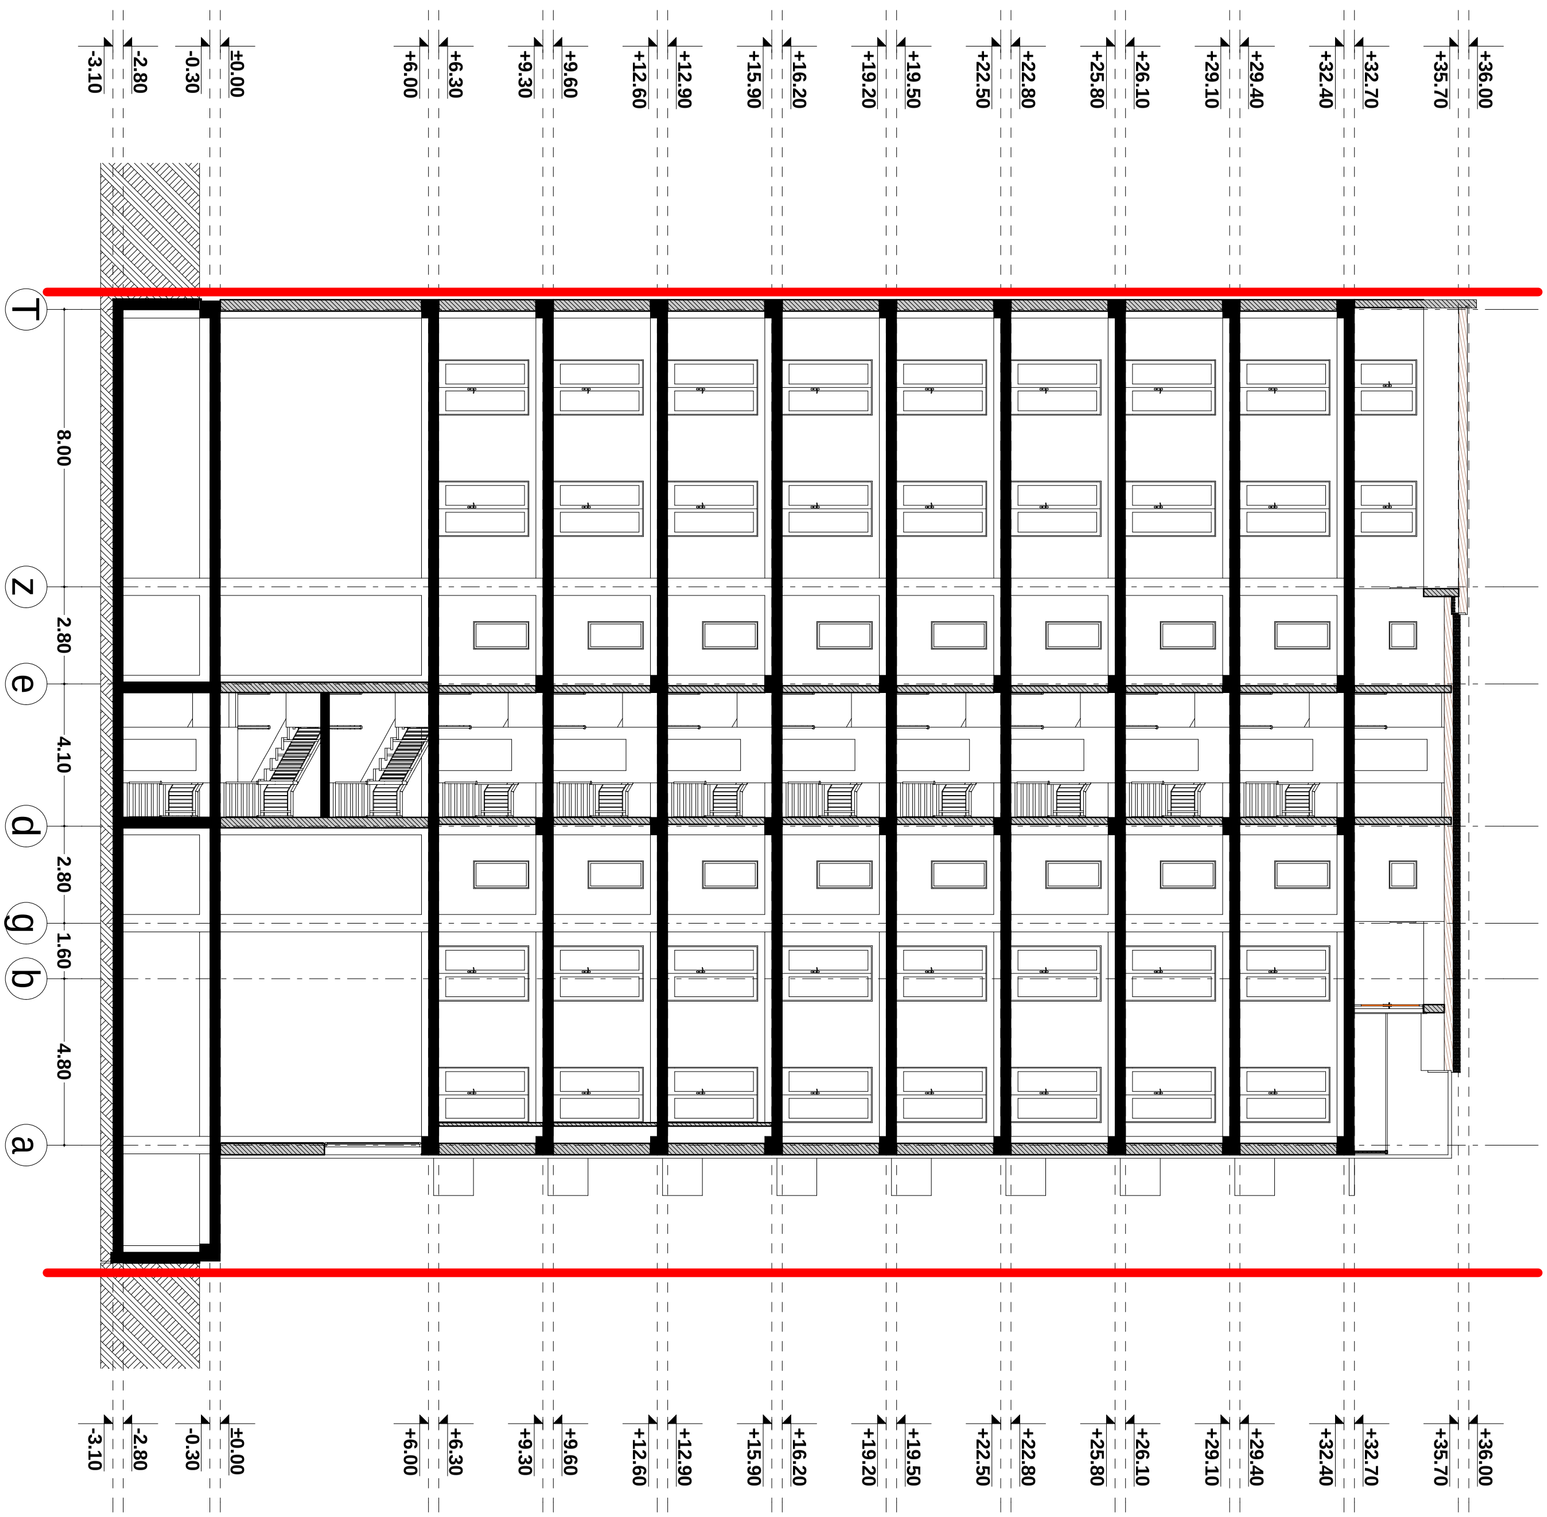

	Tanamdeboba	gvari	xelmowera	damkveTi	S.p.s. "EFG Georgia"	masStabi	naxazis dasaxeleba
				misamarTi	samtrediisq. # 37	1:125	Wrili "4-4"
	direqtori	i.xavTasi					
	arqiteqtori	i.xavTasi		proeqtis saxeli		stadia	furclis # / formati
				mravalbiniani sacxovrebeli saxli		m.p.	A2