ჭრილი 1-1 მ. 1:100

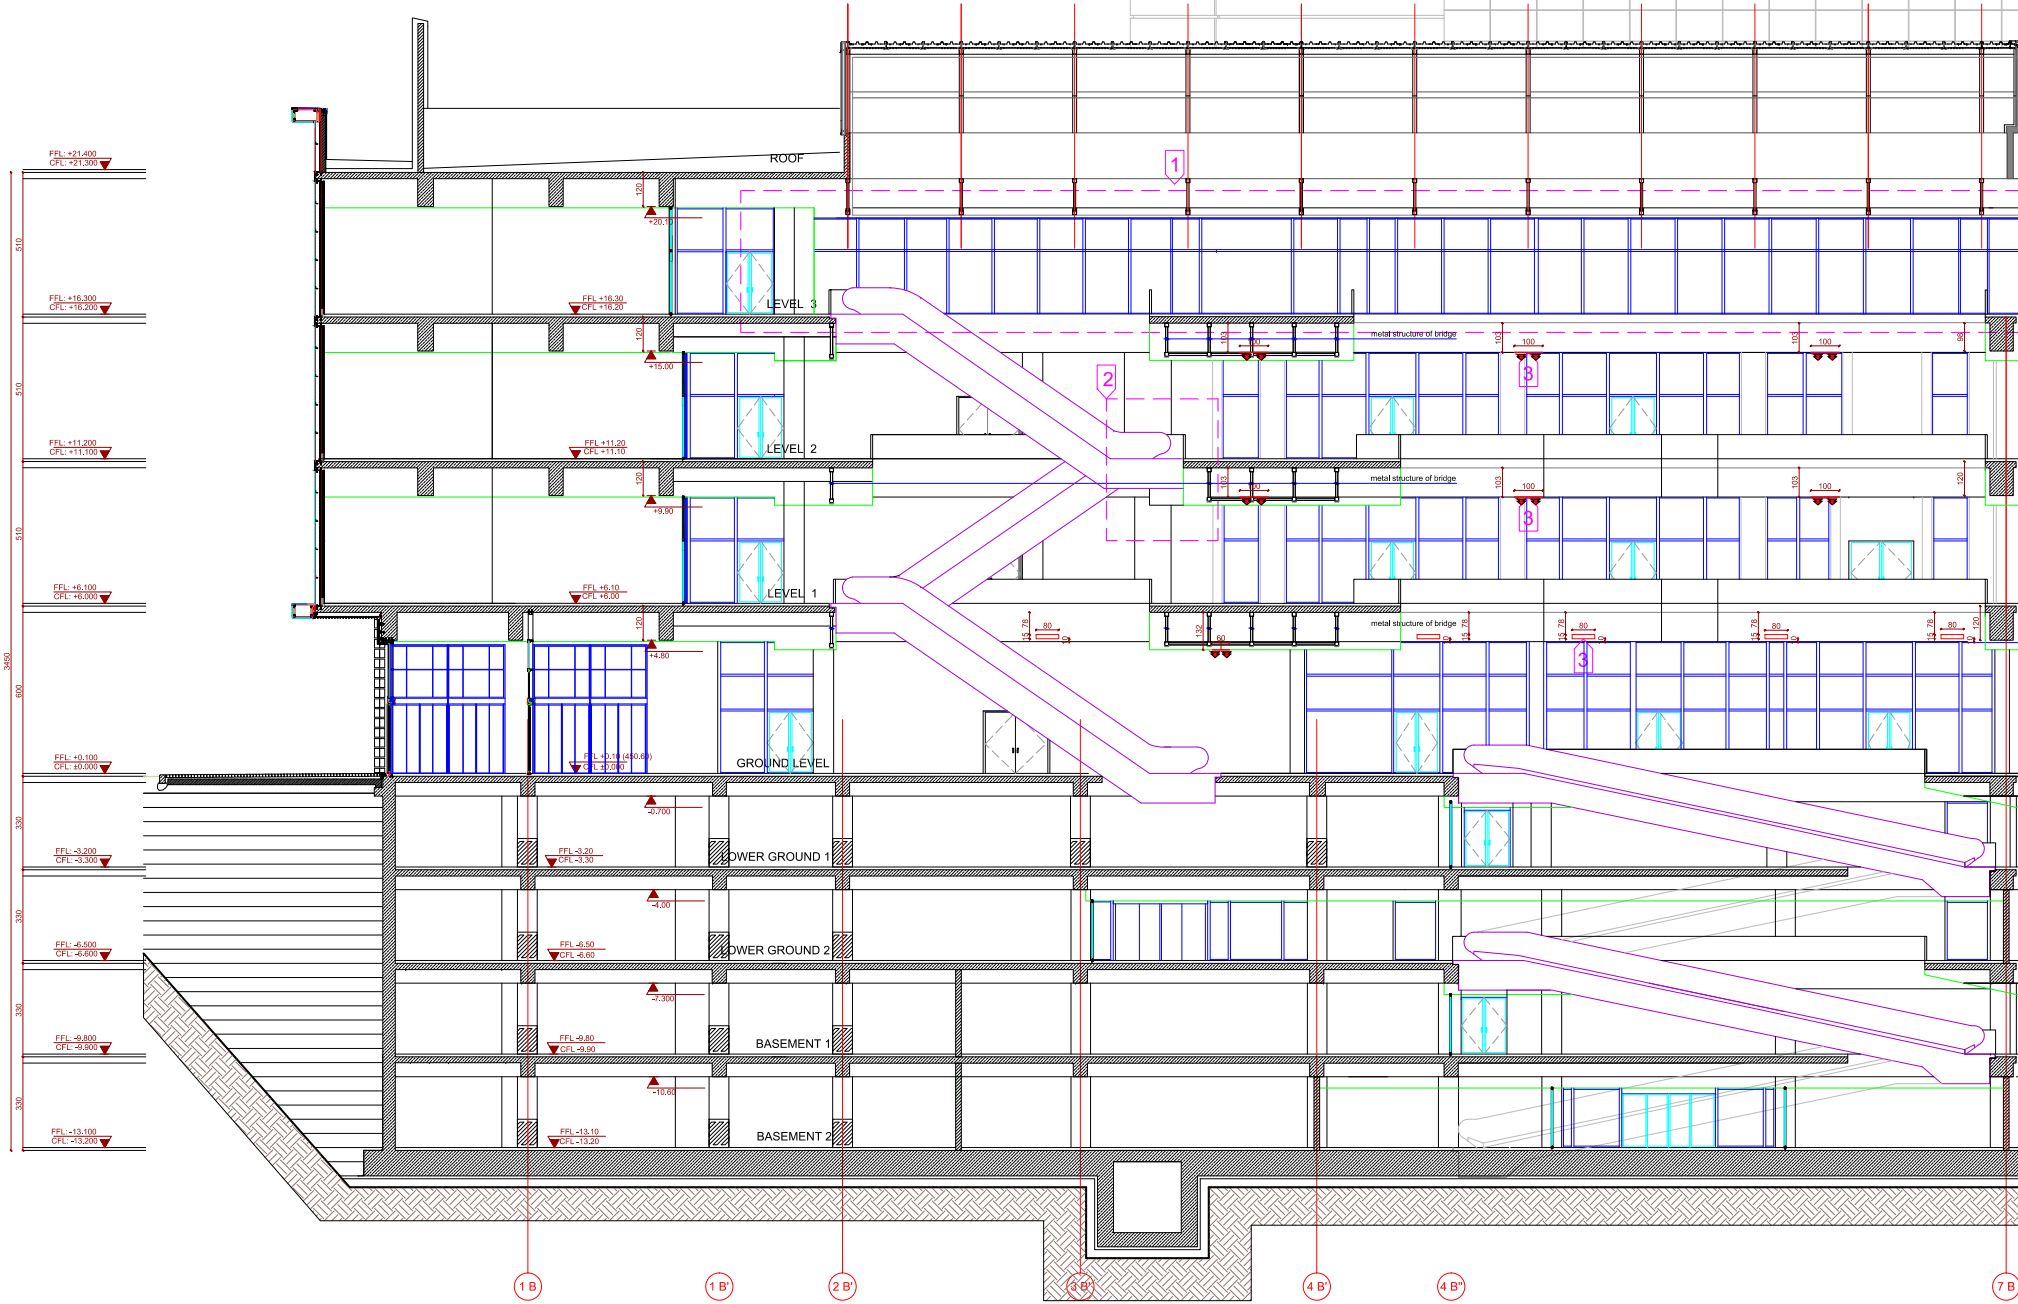
FFL: +21.400
CFL: +21.300
510
FFL: +16.300
CFL: +16.200
510
FFL: +11.200
CFL: +11.100
510
FFL: +6.100
CFL: +6.000
3450
600
FFL: +0.100
CFL: ±0.000
330
FFL: -3.200
CFL: -3.300
330
FFL: -6.500
CFL: -6.600
330
FFL: -9.800
CFL: -9.900
330
FFL: -13.100
CFL: -13.200
ROOF
120
+20.10
FFL +16.30
CFL +16.20
LEVEL 3
120
+15.00
FFL +11.20
CFL +11.10
LEVEL 2
120
+9.90
FFL +6.10
CFL +6.00
LEVEL 1
120
+4.80
FFL +0.10 (450.60)
CFL ±0.000
GROUND LEVEL
-0.700
FFL -3.20
CFL -3.30
LOWER GROUND 1
-4.00
FFL -6.50
CFL -6.60
LOWER GROUND 2
-7.300
FFL -9.80
CFL -9.90
BASEMENT 1
-10.60
FFL -13.10
CFL -13.20
BASEMENT 2
1
2
3
metal structure of bridge
103
100
98
120
132
60
15
78
80
10
1 B
1 B'
2 B'
3 B'
4 B'
4 B''
7 B'

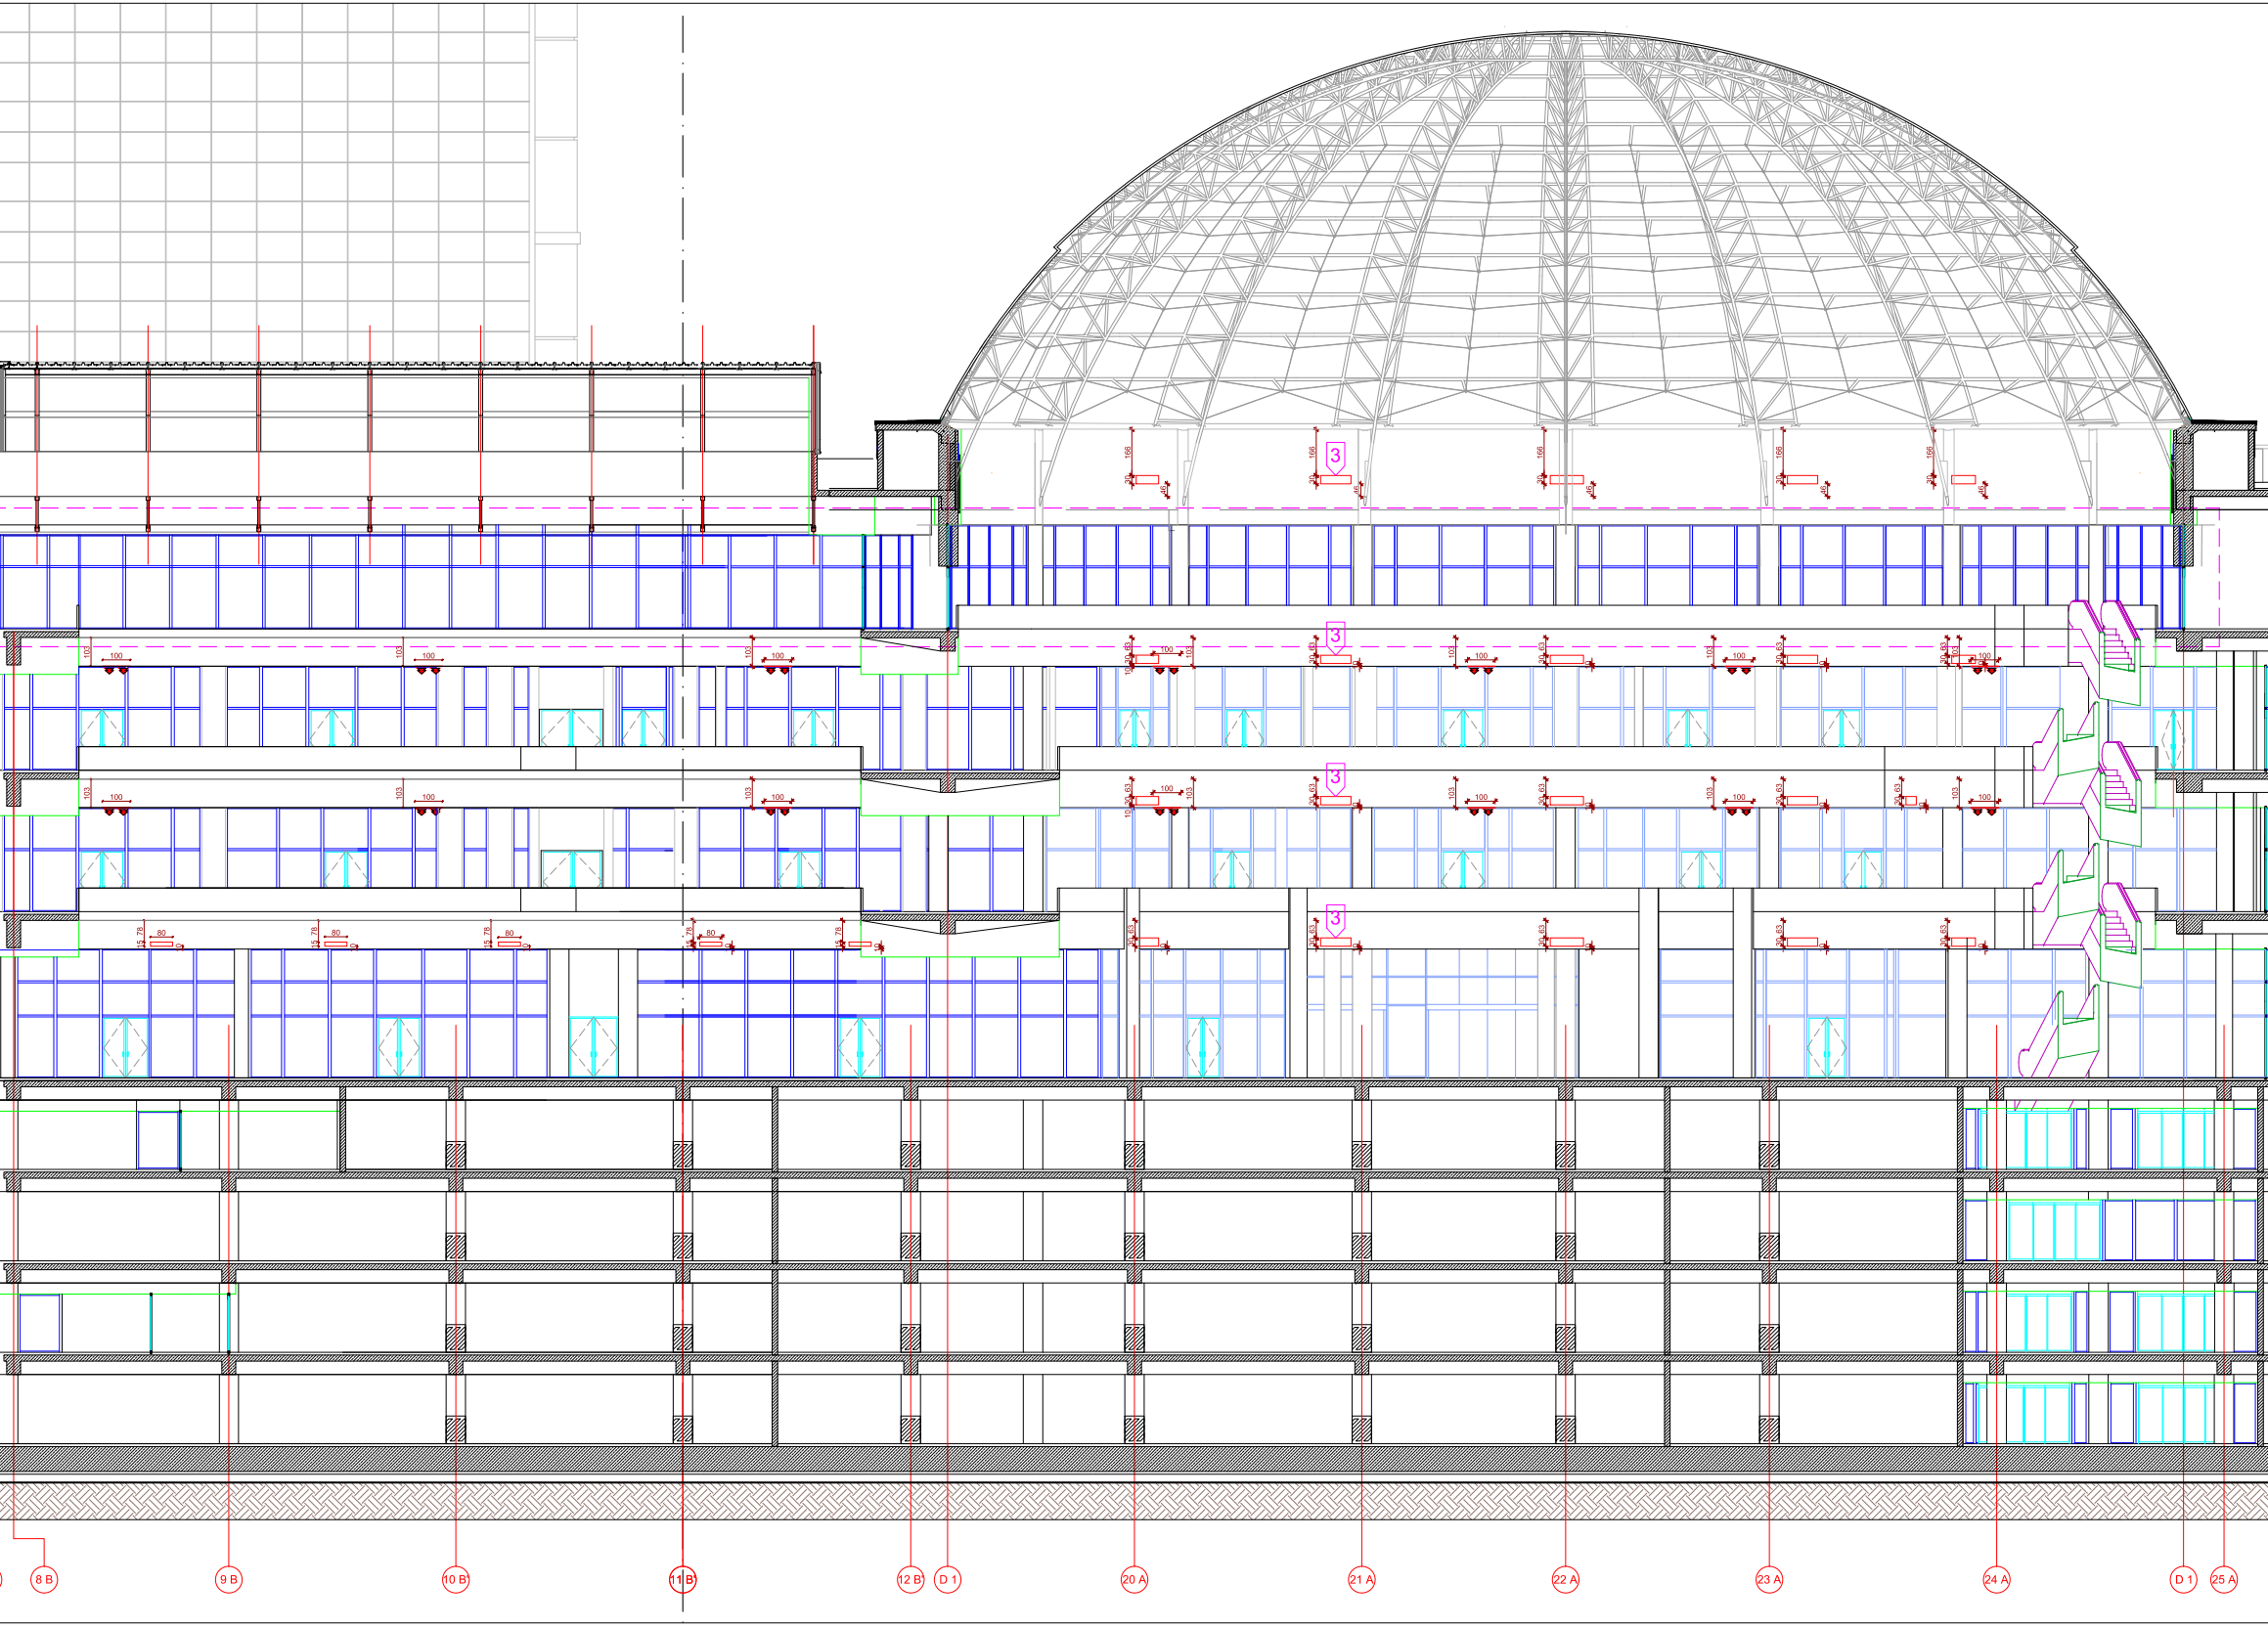
8 B
9 B
10 B
11 B
12 B
D 1
20 A
21 A
22 A
23 A
24 A
D 1
25 A
3
3
3
3
166
100
103
80
78
63

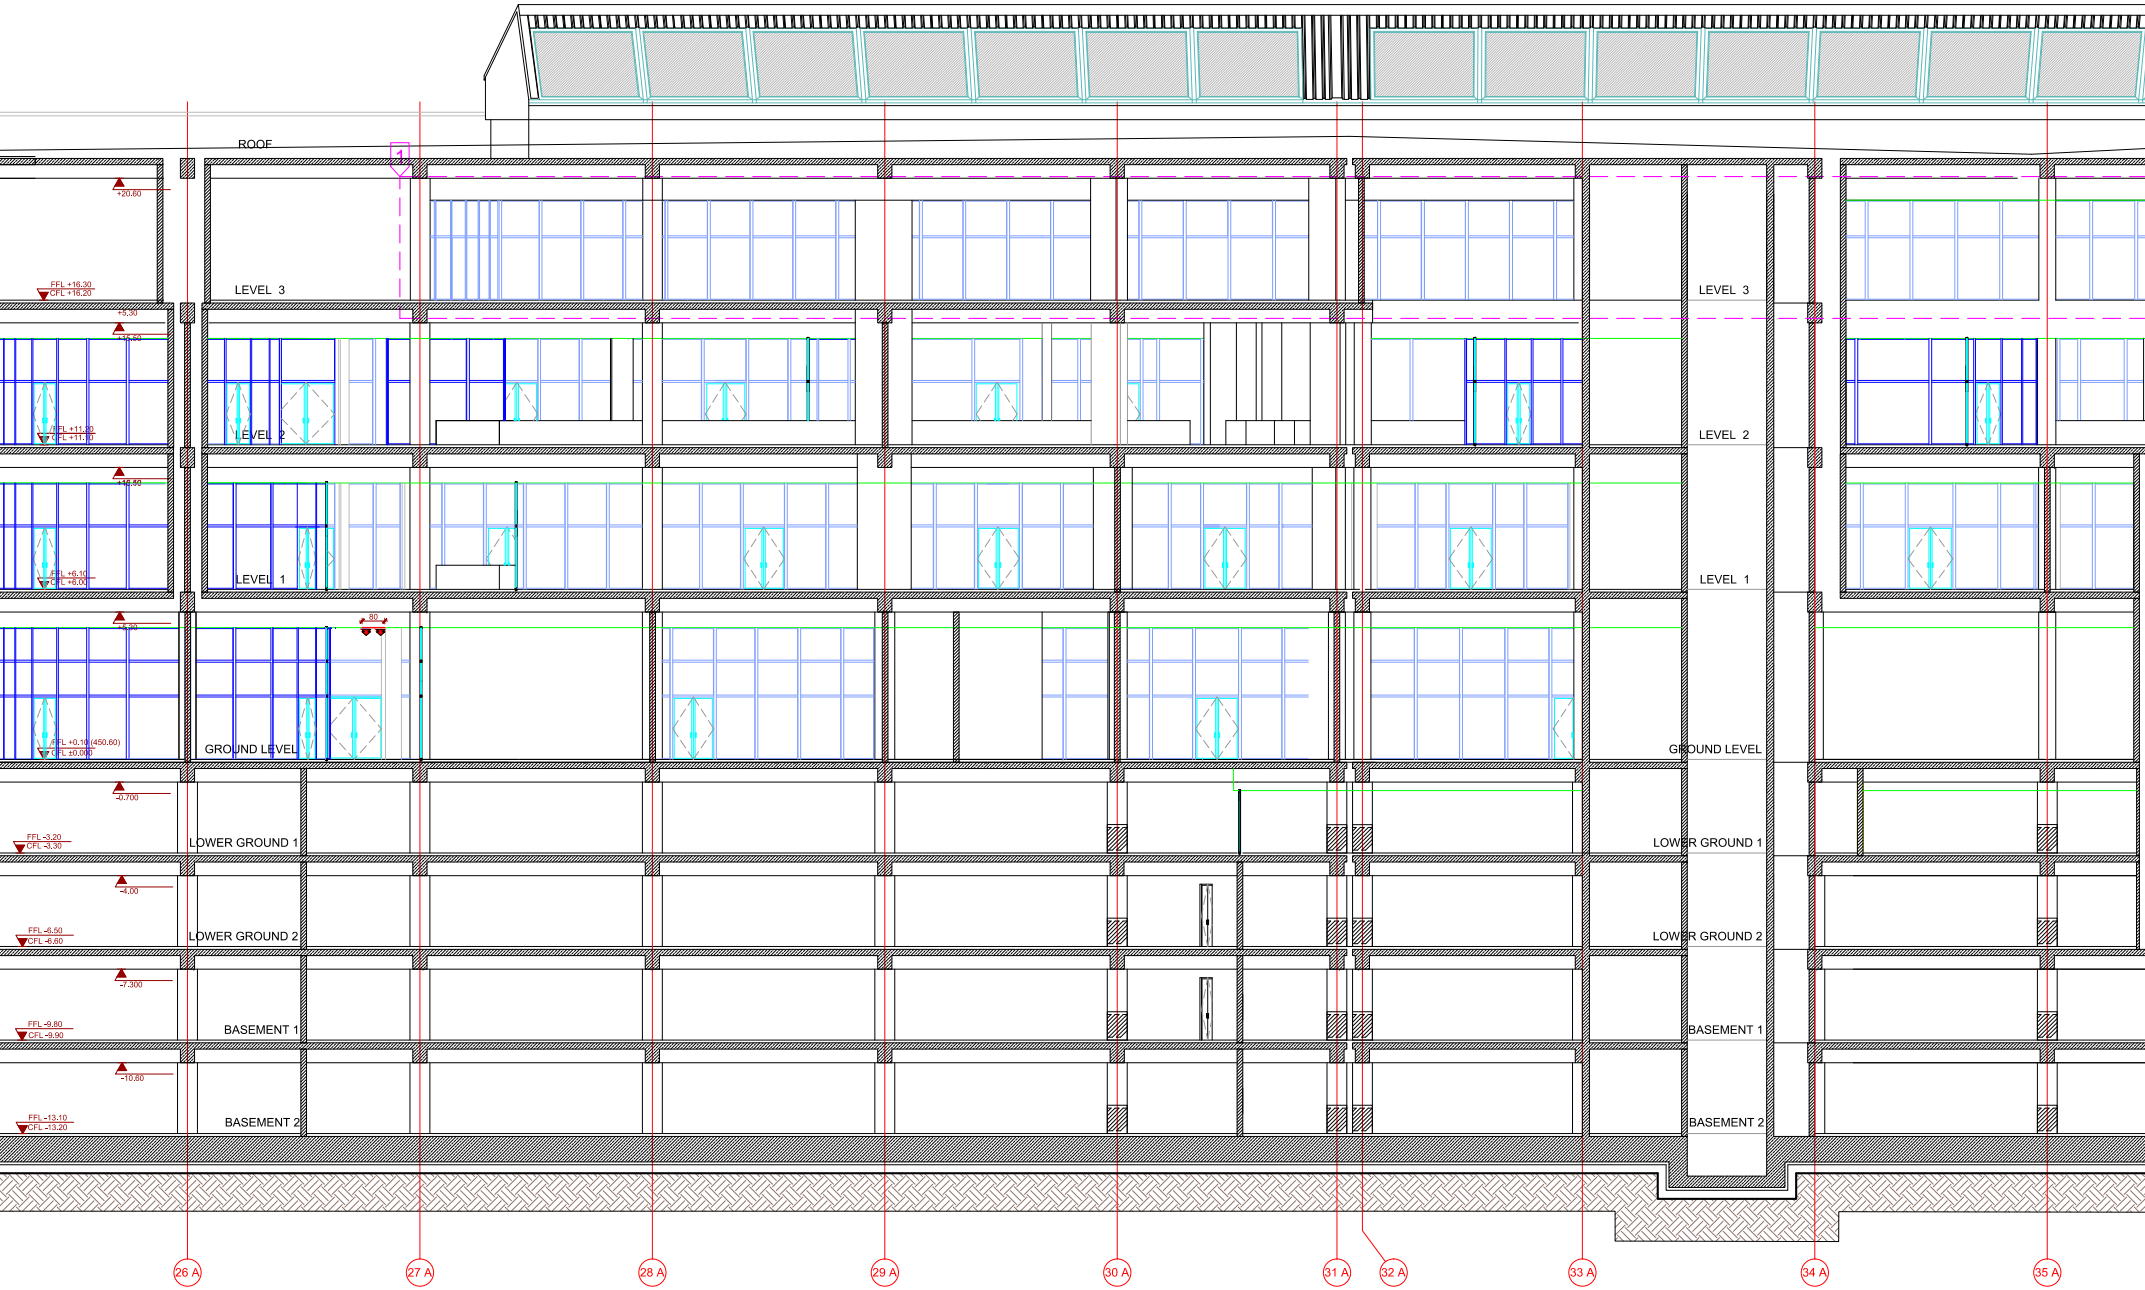
ROOF
+20.60
FFL +16.30
CFL +16.20
LEVEL 3
+5.30
+15.50
FFL +11.20
CFL +11.10
LEVEL 2
+10.60
FFL +6.10
CFL +6.00
LEVEL 1
+5.30
80
FFL +0.10 (450.60)
CFL ±0.000
GROUND LEVEL
-0.700
FFL -3.20
CFL -3.30
LOWER GROUND 1
-4.00
FFL -6.50
CFL -6.60
LOWER GROUND 2
-7.300
FFL -9.80
CFL -9.90
BASEMENT 1
-10.60
FFL -13.10
CFL -13.20
BASEMENT 2
1
LEVEL 3
LEVEL 2
LEVEL 1
GROUND LEVEL
LOWER GROUND 1
LOWER GROUND 2
BASEMENT 1
BASEMENT 2
26 A
27 A
28 A
29 A
30 A
31 A
32 A
33 A
34 A
35 A

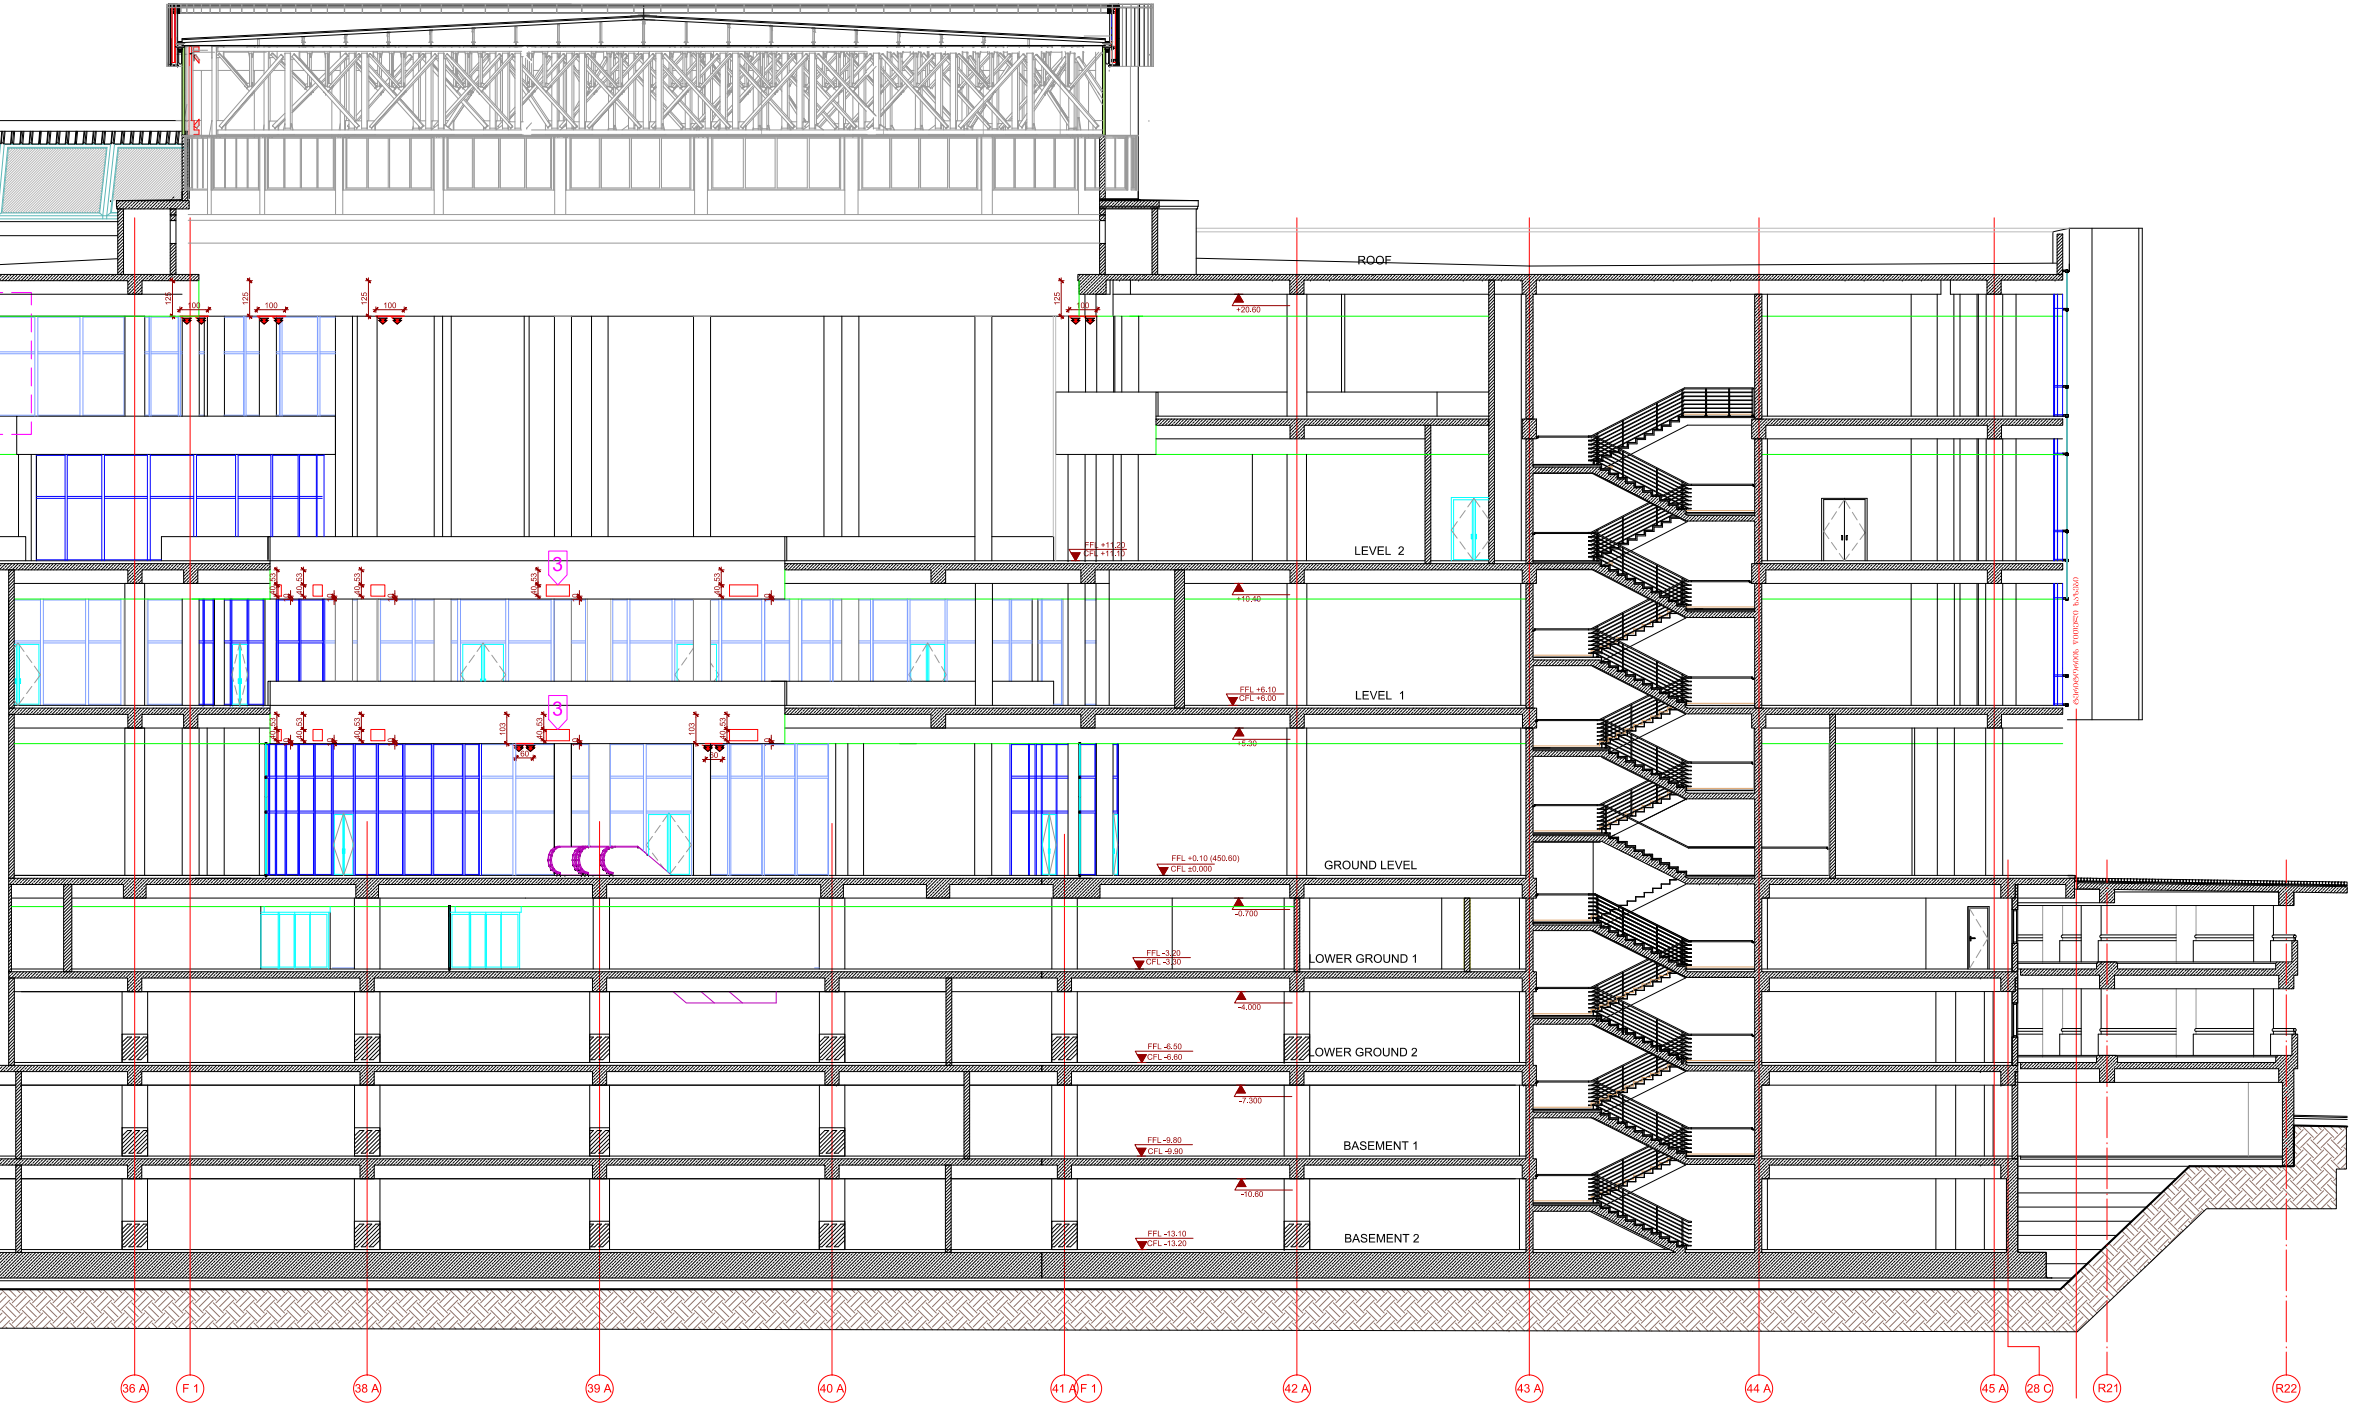
ROOF
+20.60
125
100
LEVEL 2
FFL +11.20
CFL +11.10
+10.40
40 53
10
3
LEVEL 1
FFL +6.10
CFL +6.00
+5.30
103
60
GROUND LEVEL
FFL +0.10 (450.60)
CFL ±0.000
-0.700
LOWER GROUND 1
FFL -3.20
CFL -3.30
-4.000
LOWER GROUND 2
FFL -6.50
CFL -6.60
-7.300
BASEMENT 1
FFL -9.80
CFL -9.90
-10.60
BASEMENT 2
FFL -13.10
CFL -13.20
36 A
F 1
38 A
39 A
40 A
41 A
F 1
42 A
43 A
44 A
45 A
28 C
R21
R22

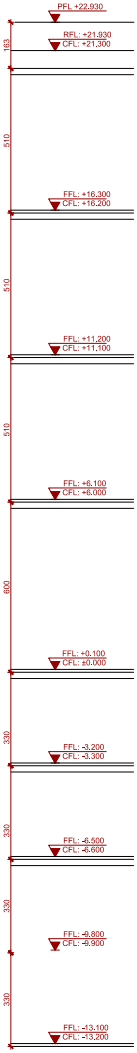
PFL +22.930
RFL: +21.930
CFL: +21.300
163
510
FFL: +16.300
CFL: +16.200
510
FFL: +11.200
CFL: +11.100
510
FFL: +6.100
CFL: +6.000
600
FFL: +0.100
CFL: ±0.000
330
FFL: -3.200
CFL: -3.300
330
FFL: -6.500
CFL: -6.600
330
FFL: -9.800
CFL: -9.900
330
FFL: -13.100
CFL: -13.200

ფურცლის ზომა	ფაილი: Uptown Tbilisi
A1	LAYOUT: A-3

ექსპლიკაცია

შენიშვნა

პროექტის დასახელება

სავაჭრო-გასართობი კომპლექსი
დოლიძე „აპთაუნ თბილისი"

თბილისი,დოლიძე,დოლიძის
[illegible]

დამკვეთი

შ.პ.ს. „რაკინ დეველოპმენტი"

თბილისი,
ბარათაშვილის ქ. №2
ტელ: 8 (32) 93 33 93
8 (32) 93 11 19
ფაქსი: 93 39 93
E-mail: info@rakeen.ge

კონცეპტუალური დიზაინი

Cadiz Middle East Design
FZLLCA
არაბეთის გაერთიანებული
ემირატები,დუბაი,დუბაი მედია სითი,
ალ-ჰუფა ბილდინგ, ოფისი-603
ტელ: (9714) 427 87 44
ფაქსი: (9714) 427 81 11
E-mail:mcadiz@cadizinternational.net

პროექტის ადაპტაცია

შ.პ.ს. „ჰაუსარტი"
თბილისი, გამრეკელის ქ. №19
ტელ: 8 (32) 22 79 73; ფაქსი: 37 70 91; 8 (32) 37 70 92
E-mail: hauseart@yahoo.com; hauseart@vanex.net

დასამტკიცებლად

თანამდებობა	სახელი და გვარი	ხელმოწერა
მთ. არქიტექტორი	ს. კალის-ვეგა	
შეასრულა	ს. თაბუკაშვილი	
შეამოწმა	ვ. წიქლაური	

დავალება №	ნახაზი: ჭრილი 1-1
თარიღი 14.05.2012	
მასშტაბი 1:100	

სტადია	ფურცელი	ფურცლები
პრ	ა-3	86

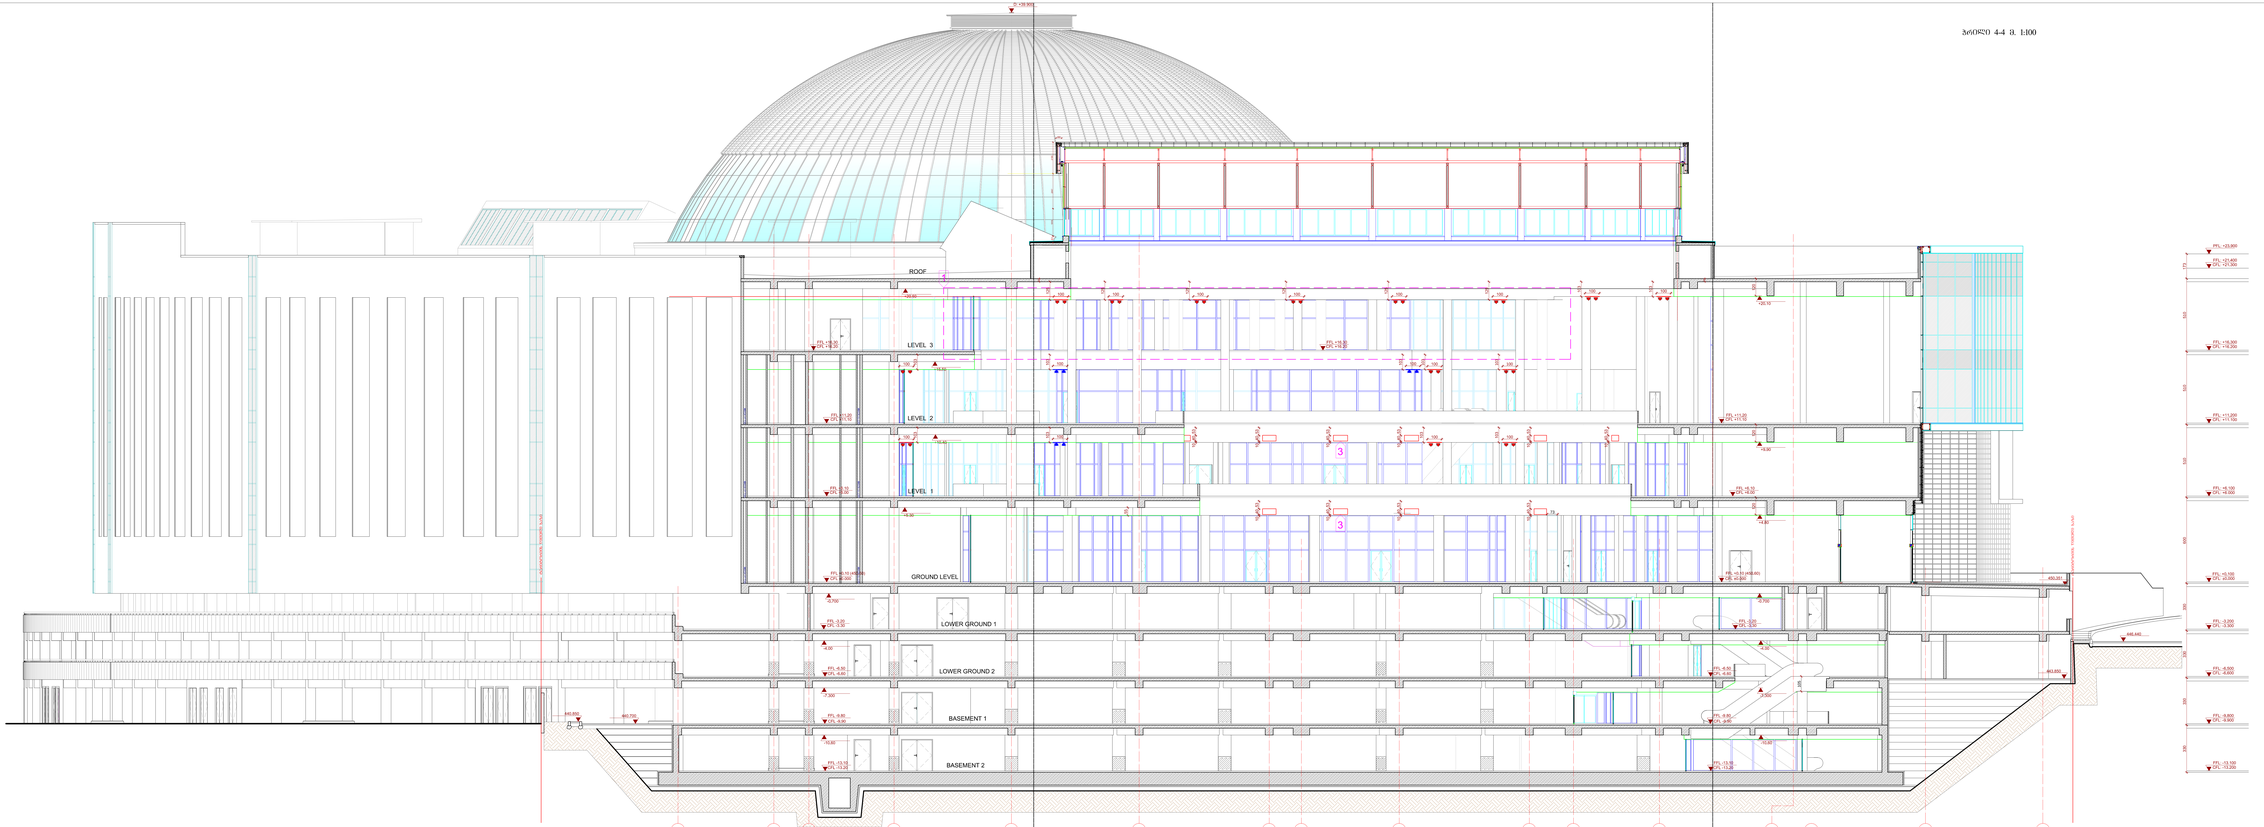

ვარიანტი 4-4 მ. 1:100

პროექტის ეტაპი	პროექტი Uptown Tbilisi
A1	LAYOUT A-3
პროექტის ავტორები	
პროექტის ხელმძღვანელი	
პროექტის ავტორები	
პროექტის ავტორები	
პროექტის ავტორები

ფურცლის ზომა	ფაილი: Uptown Tbilisi
A1	LAYOUT: A-3

ექსპლიკაცია

შენიშვნა

პროექტის დასახელება

სავაჭრო-გასართობი კომპლექსი დიღომში „აფთაუნ თბილისი"

ქ.თბილისი,დიღომი,დიღმის სასწავლო,საცდელი მეურნეობა

დამკვეთი

შ.პ.ს. „რაკინ დეველოპმენტი"

ქ.თბილისი,
ბარათაშვილის ქ. №2
ტელ: 8 (32) 93 33 93
8 (32) 93 11 19
ფაქსი: 93 39 93
E-mail: info@rakeen.ge

კონცეპტუალური დიზაინი

Cadiz Middle East Design
FZLLCA

არაბეთის გაერთიანებული ემირატები,დუბაი,დუბაი მედია სითი, ალ-სუფუ ბილდინგ, ოფისი-603
ტელ: (9714) 427 87 44
ფაქსი: (9714) 427 81 11
E-mail:mcadiz@cadizinternational.net

პროექტის ადაპტაცია

შ.პ.ს. „ჰაუსარტი"

ქ.თბილისი, გამრეკელის ქ. №19
ტელ: 8 (32) 22 79 73; ფაქსი: 37 70 91; 8 (32) 37 70 92
E-mail: hauseart@yahoo.com; hauseart@vanex.net

დასამტკიცებლად

თანამდებობა	სახელი და გვარი	ხელმოწერა
მთ. არქიტექტორი	ს. კადის-ვეგა	
შეასრულა	ს. თაბუკაშვილი	
შეამოწმა	ვ. წიკლაური	

დაკვეთა №
თარიღი 14.05.2012
მასშტაბი 1:100

ნახაზი:
ჭრილი 3-3

სტადია	ფურცელი	ფურცლები
პრ	ა-3	86

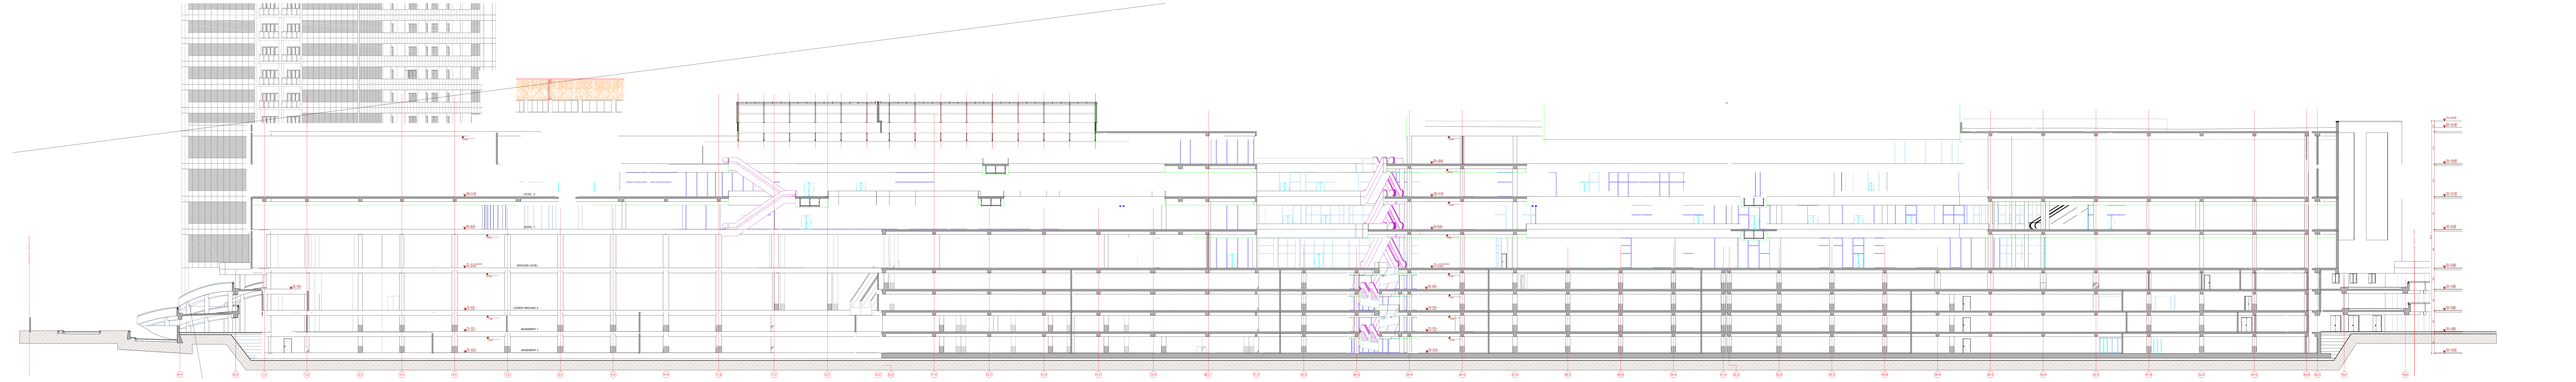
LEVEL 4
LEVEL 3
GROUND LEVEL
LOWER GROUND 2
BASEMENT 1
BASEMENT 2