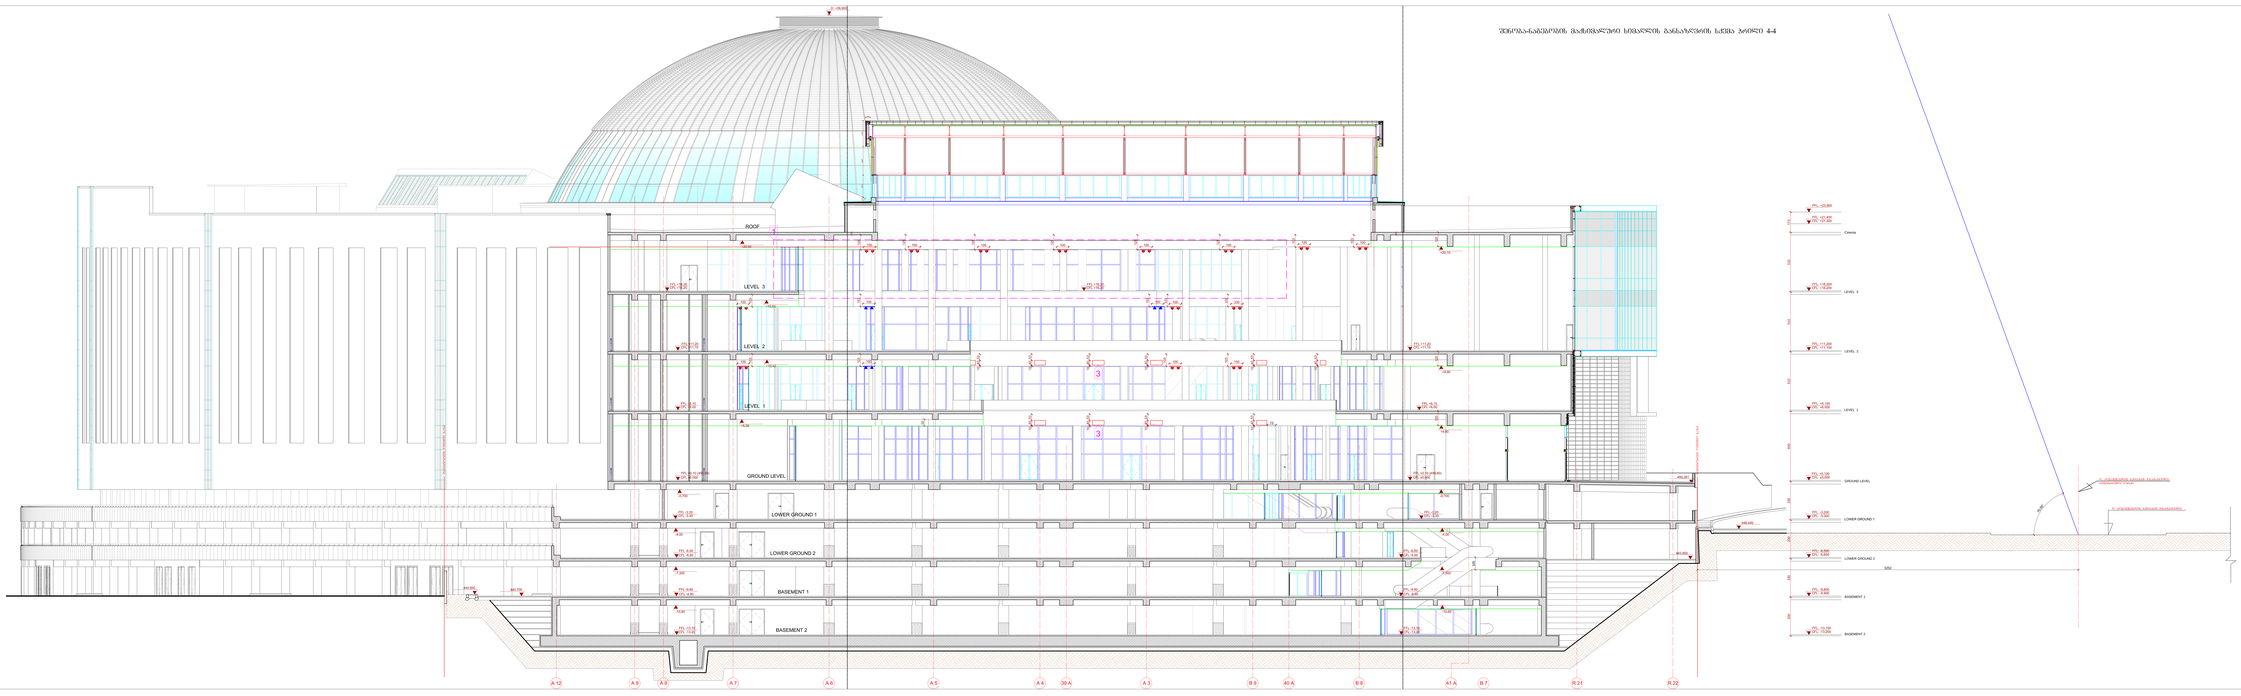


შენობა-ნაგებობების მაქსიმალური სიმაღლეების განსაზღვრის სქემა პროექტი 4-4

შენობის ზომა	საკონს. Uptown Tbilisi
A1	LAYOUT A-3

განმარტებითი

შენიშვნა

ავტორის უფლებები

საავტორო უფლებით დაცულია. ამ ნახაზის ნებისმიერი ფორმით გამოყენება, კოპირება ან გავრცელება დაუშვებელია.

ტექნიკური

შპს „ტექნიკური ზედამხედველობა“
ტელეფონი:
+995 (32) 2 43 43 43
+995 (32) 2 43 44 44
+995 (32) 2 43 45 45
E-mail: info@tbtm.ge

არქიტექტურული ნაწილი

Cadiz Middle East Design
LLC.A
ტელეფონის ნომერი/ელ.ფოსტა
+995 (32) 2 43 43 43
+995 (32) 2 43 44 44
+995 (32) 2 43 45 45
E-mail: info@cadizmiddleeast.ge

კონსტრუქციული ნაწილი

შპს „AUSART“
ტელეფონის ნომერი/ელ.ფოსტა
+995 (32) 2 43 43 43
E-mail: ausart@yahoo.com, ausart@mail.ru

ჩამკაბადონებელი

ზედამხედველი	ს. ჯაფარიძე	
მთ. ინჟინერი	ს. ჯაფარიძე	
მთ. არქიტექტორი	ს. ჯაფარიძე	
მთ. კონსტრუქტორი	ს. ჯაფარიძე	
ხელმძღვანელი	ს. ჯაფარიძე	
შემსრულებელი		

საკონტაქტო ინფორმაცია	სამშენებლო ნებართვის გაცემაზე პასუხისმგებელი პირის სახელი, გვარი, ტელეფონის ნომერი	
ობიექტის მისამართი		
ნახაზის დასახელება		
ფორმატი		
ფურცლების რაოდენობა		
ფურცლის ნომერი		
სამუშაო პროექტი	ნახაზის ნომერი	ნახაზის ფურცელი
	4-4	36