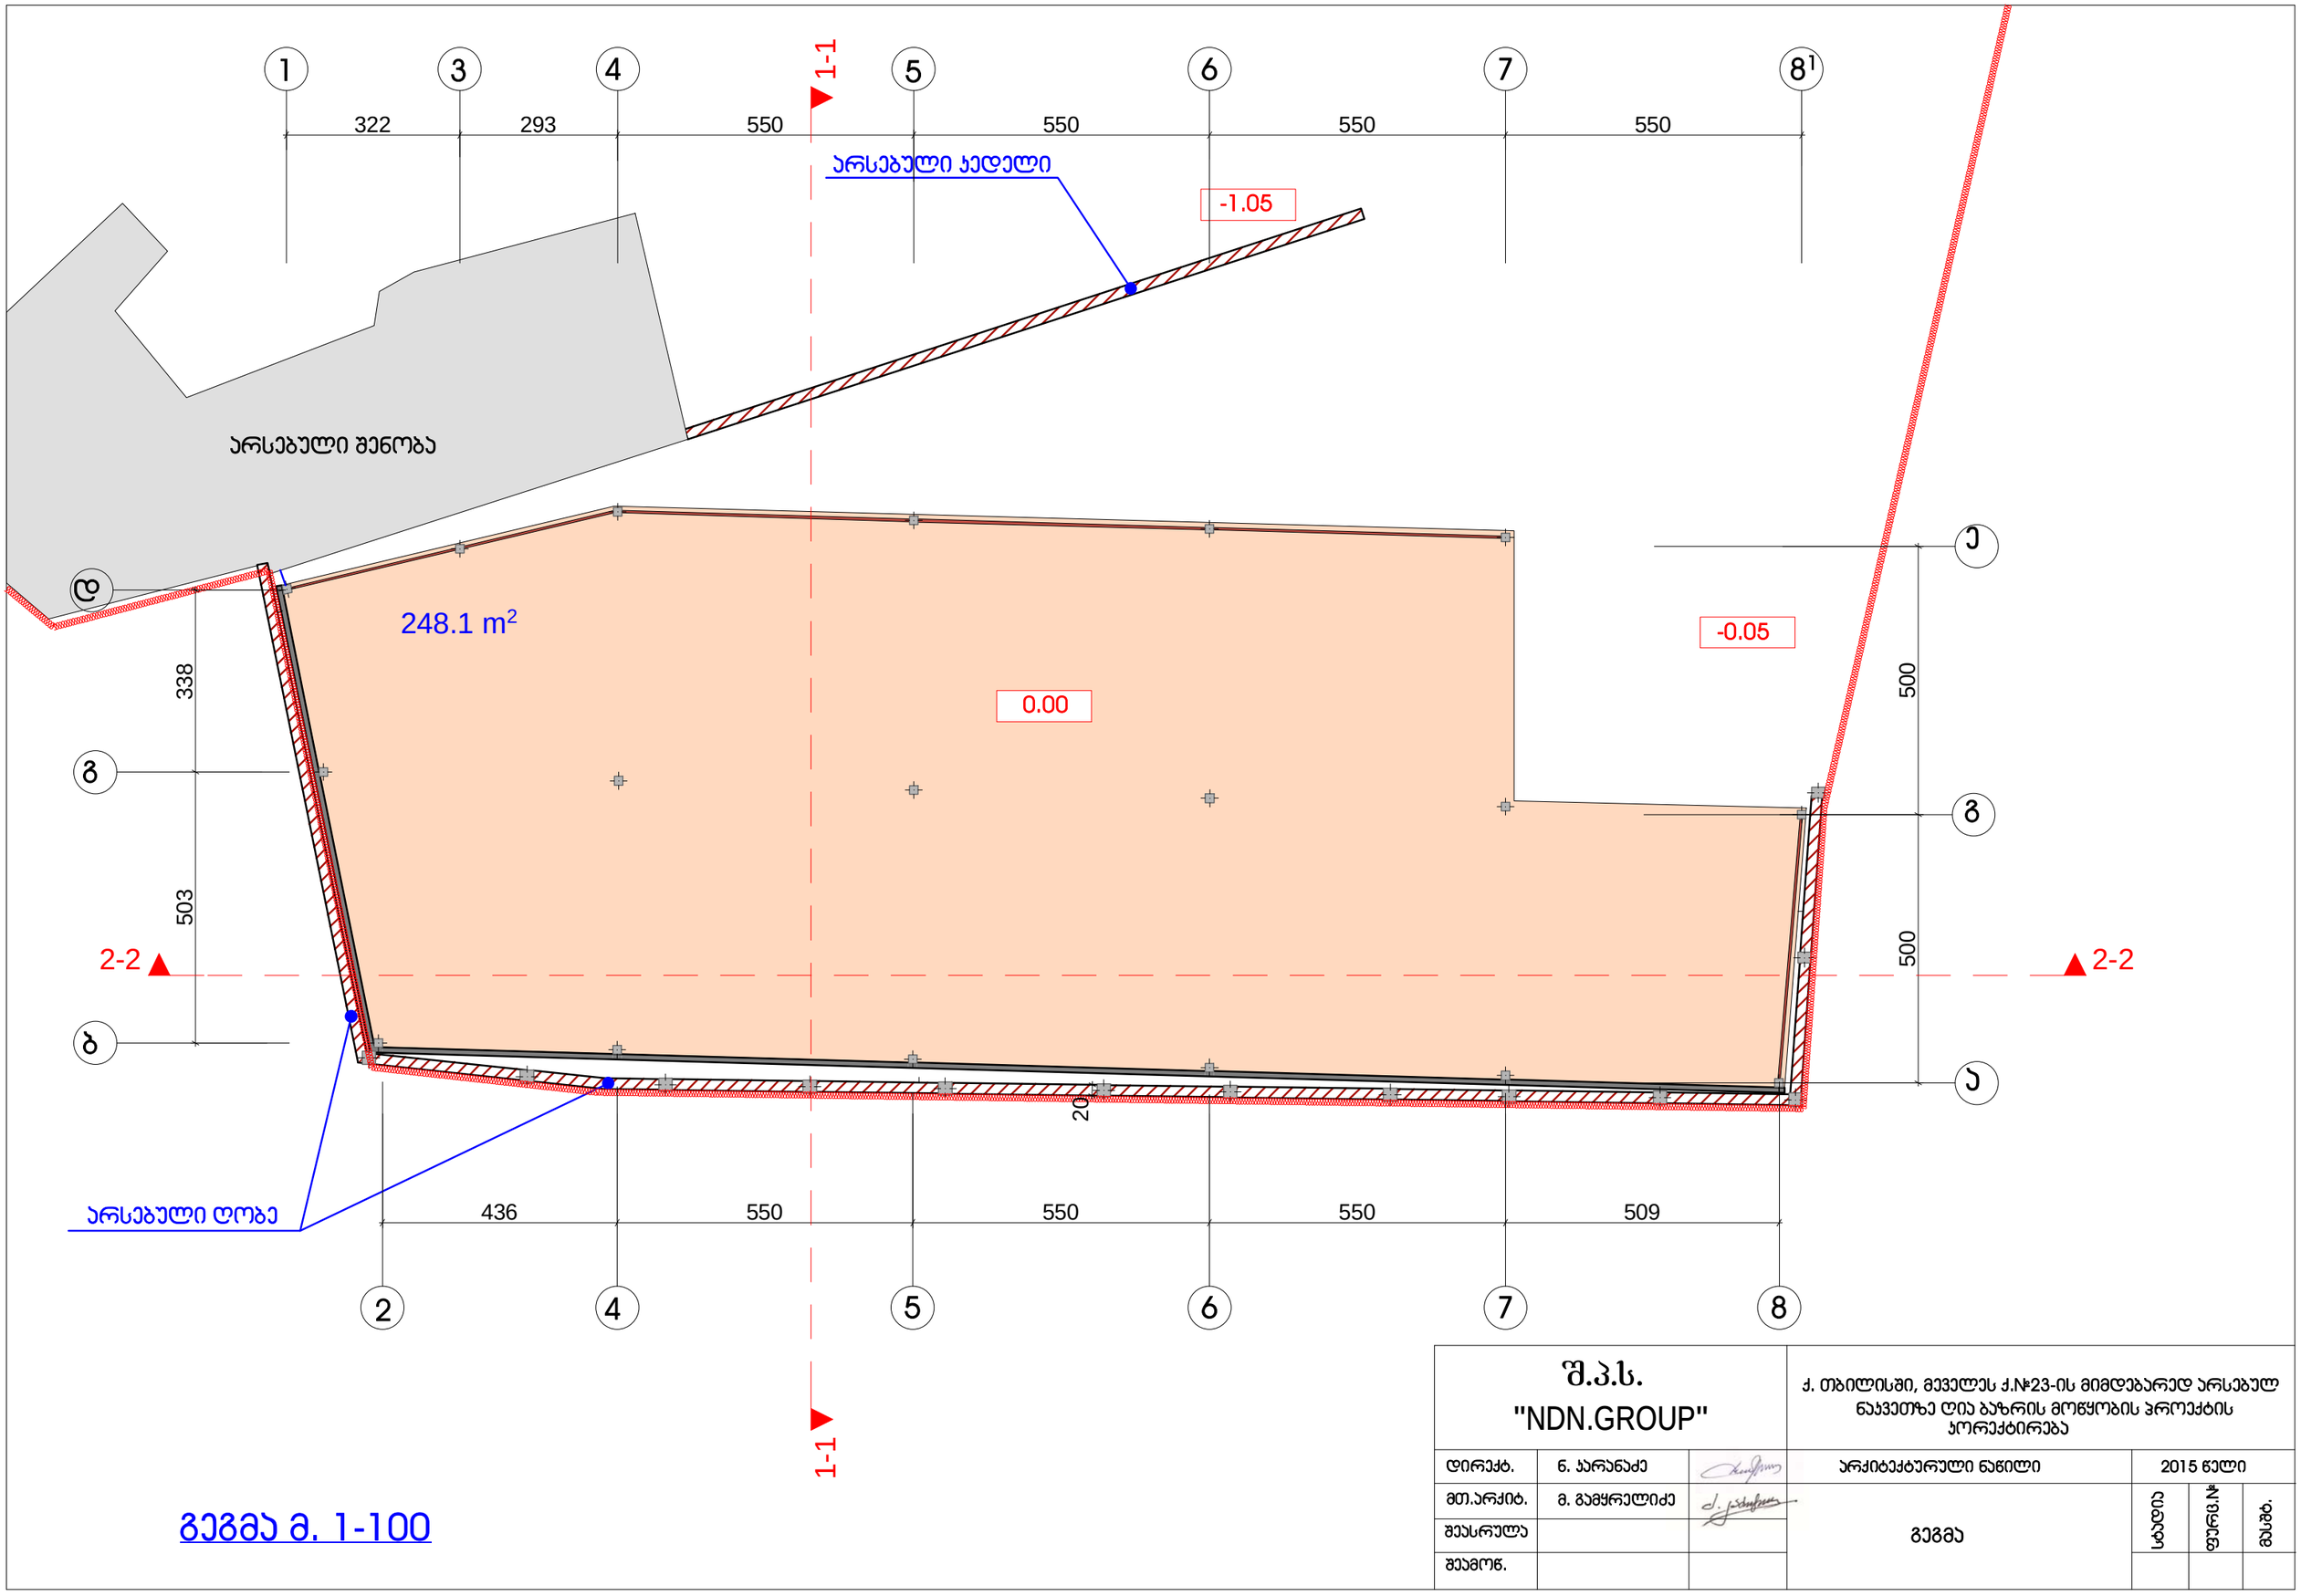

გეგმა მ. 1-100

შ.პ.ს. "NDN.GROUP"			ქ. თბილისში, მევენახეს ქ.№23-ის მიმდებარედ არსებულ ნაკვეთზე ღია ბაზრის მოწყობის პროექტის პორექტირება		
დირექტ.	ნ. ჯარანაძე		არქიტექტურული ნაწილი	2015 წელი	
მთ.არქიტ.	მ. გამყრელიძე		გეგმა	სტადია	ფურც.№	ფურც.
შეასრულა						
შეამოწ.						

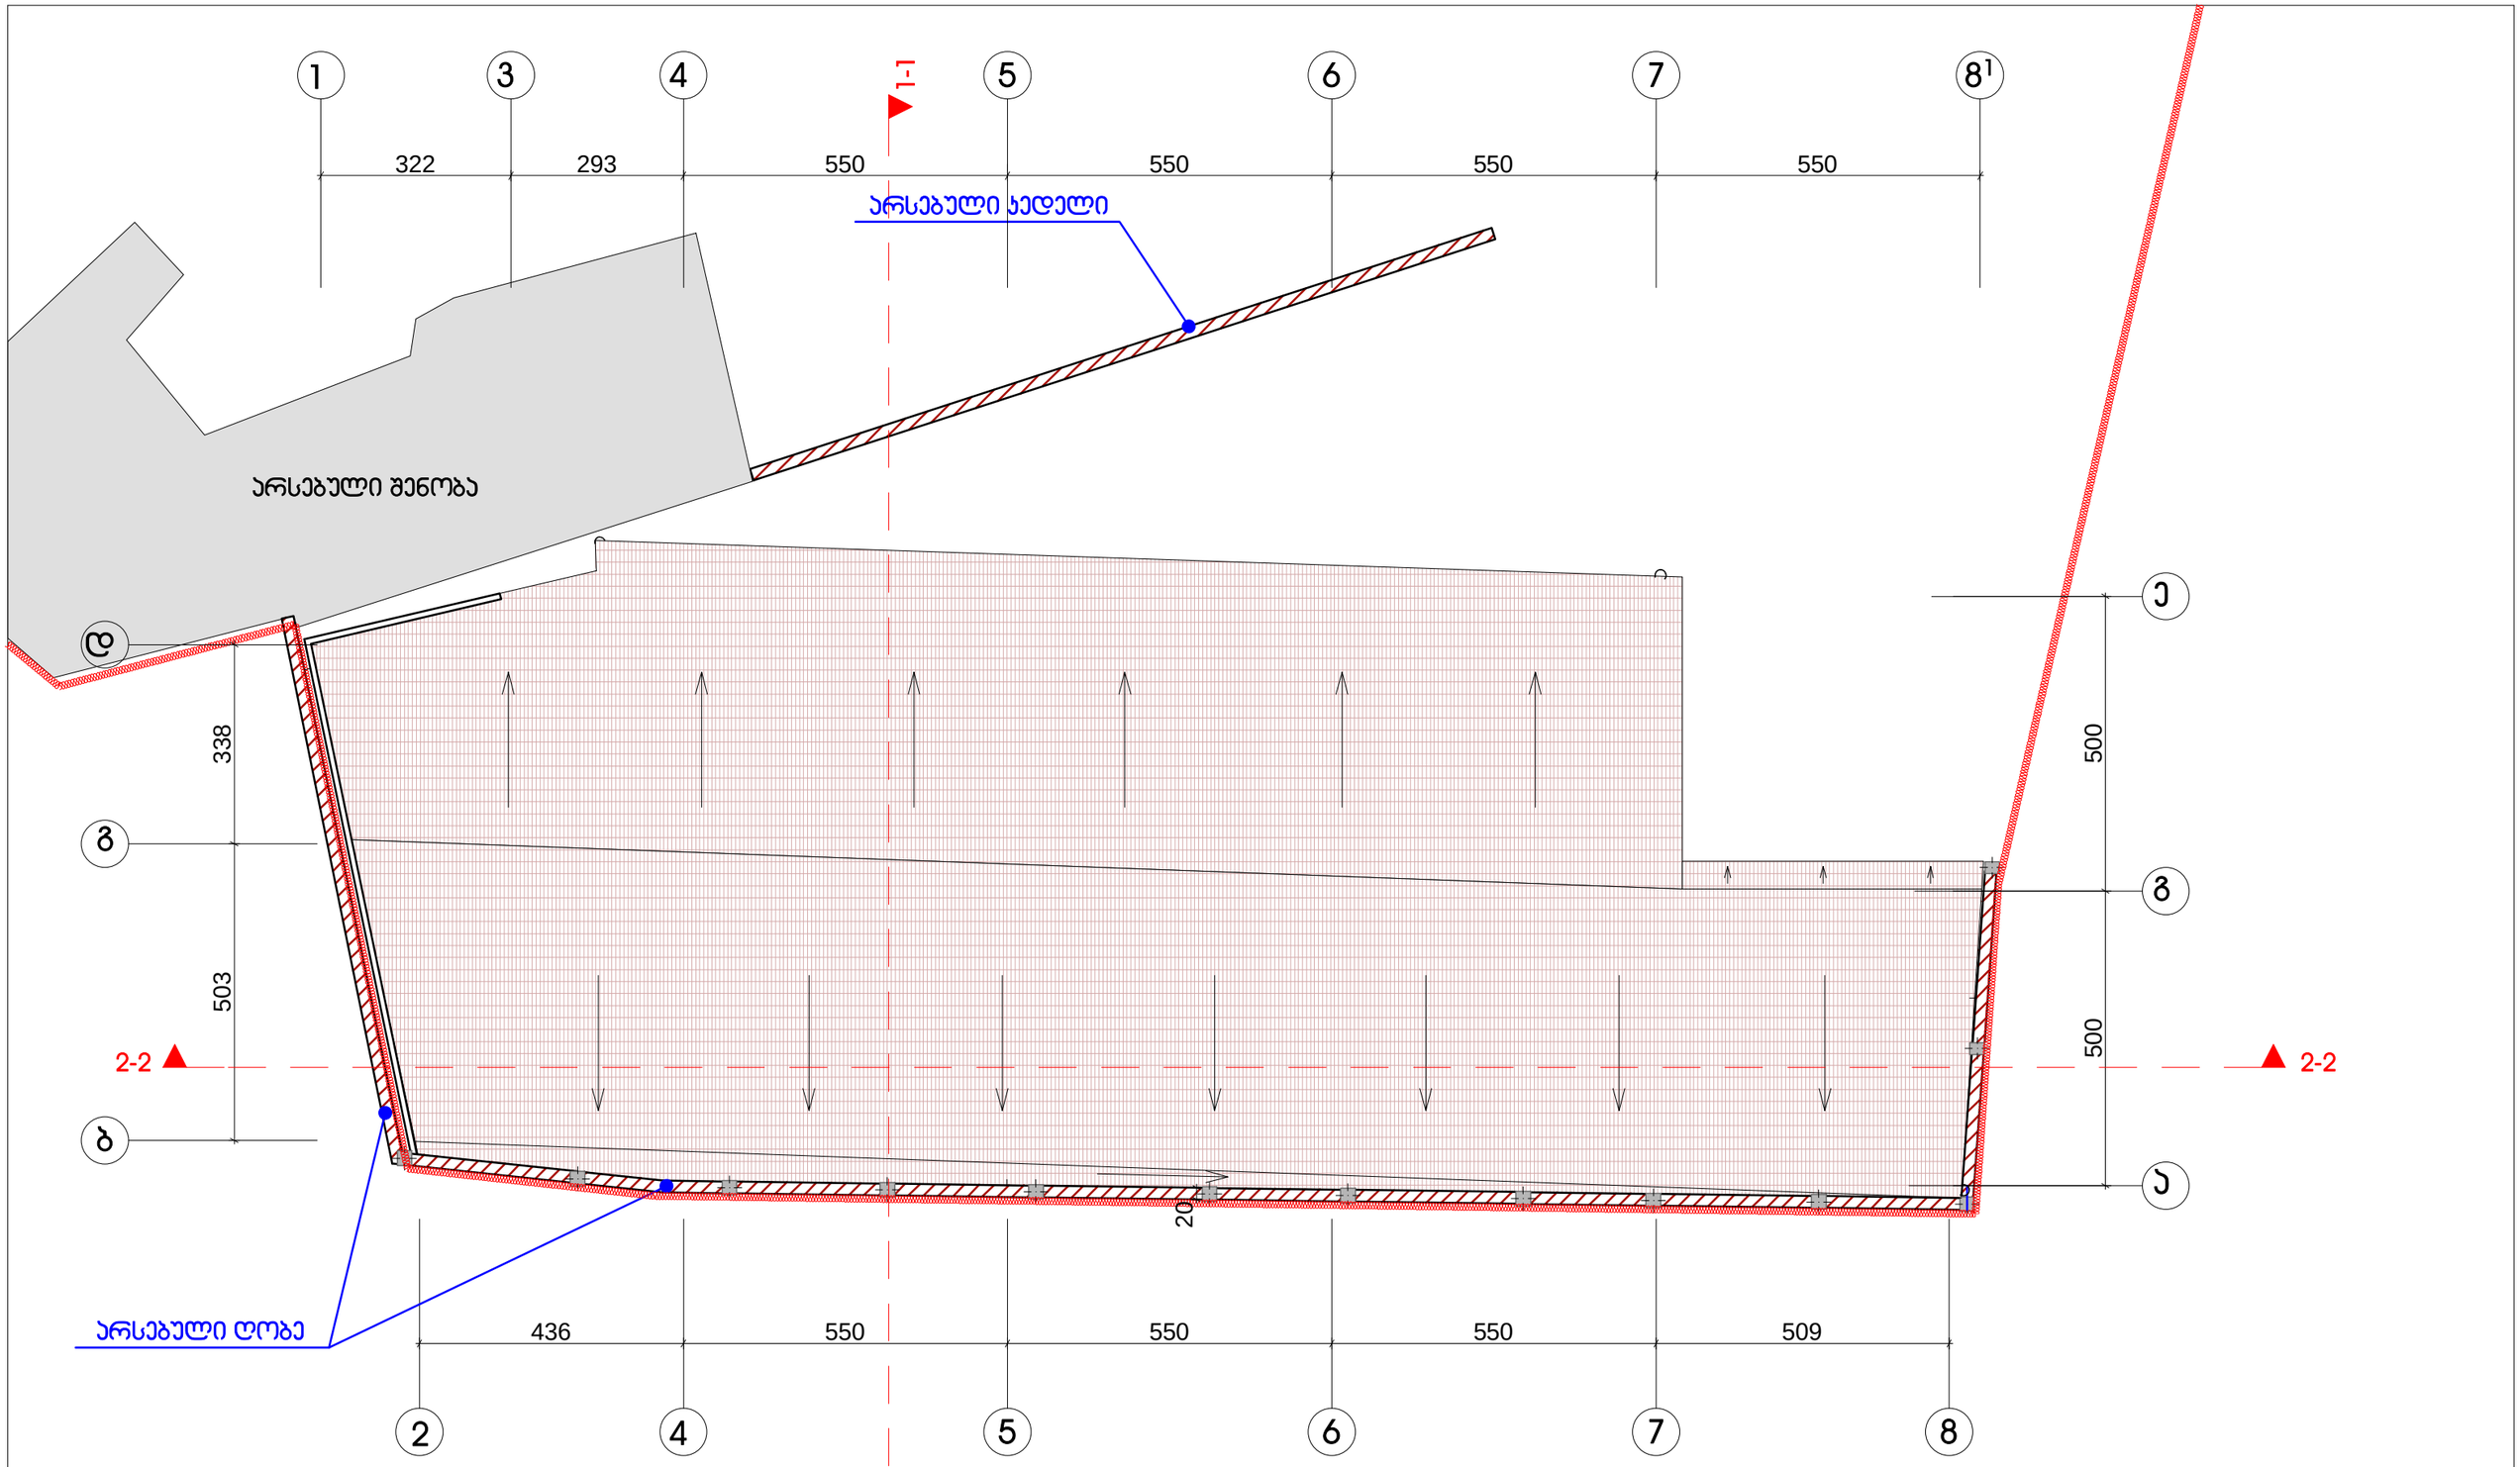

გეგმა მ. 1-100

შ.პ.ს. "NDN.GROUP"			ქ. თბილისში, მევენახეს ქ.№23-ის მიმდებარედ არსებულ ნაკვეთზე ღია ბაზრის მოწყობის პროექტის პორექტირება			
დირექტ.	ნ. ჯარანაძე		არქიტექტურული ნაწილი	2015 წელი		
მთ.არქიტ.	მ. გამყრელიძე		სახურავის გეგმა	სტადია	ფურც.№	მასშტ.
შეასრულა						
შეამოწ.						